



# RZUT - LOKAL NR 29 (kondygnacja IV)

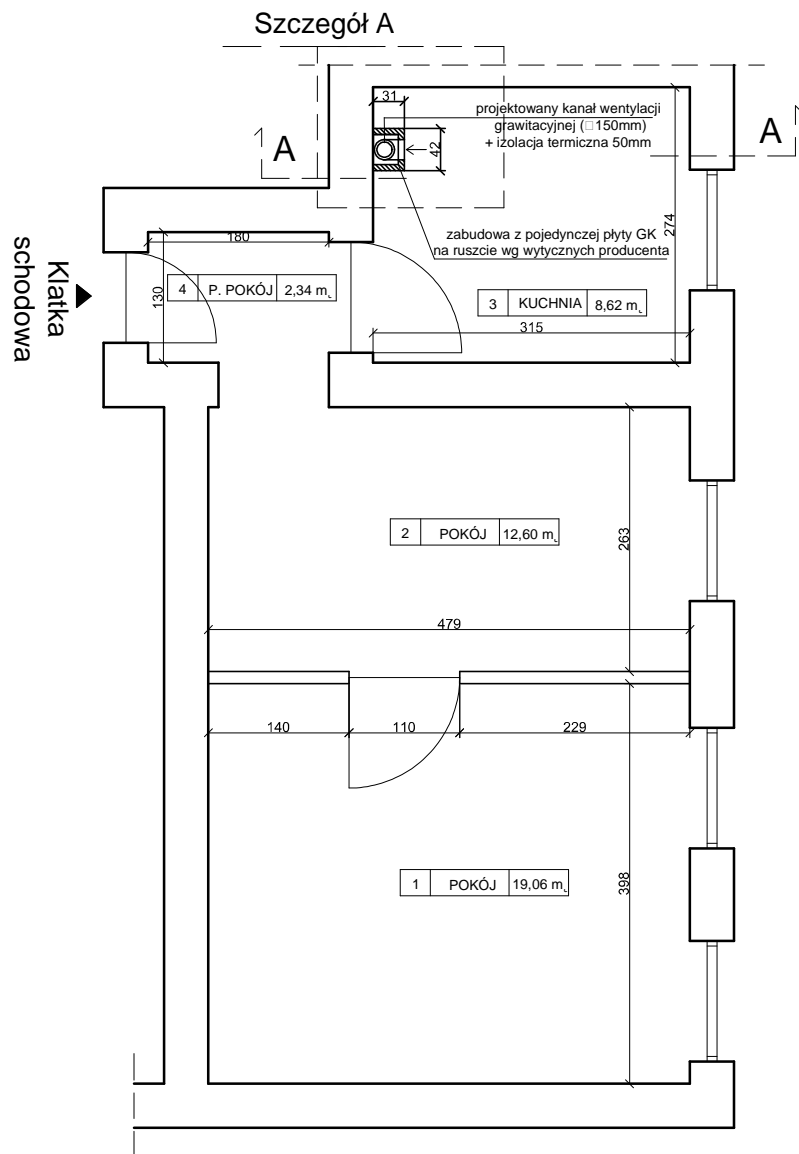

## UWAGI:

1. Przed przystąpieniem do montażu kanału wentylacyjnego, należy dokonać niezbędnych odkrywek w miejscach przejść przewodu przez stropy i połączyć dachową.
2. W miejscach kolizji kanału wentylacyjnego z elementami konstrukcyjnymi lub przewodami instalacyjnymi, dopuszcza się stosowanie odsadzek systemowych lub kolan 2 x 30° lub 2 x 45°.

## PRZEKRÓJ A-A

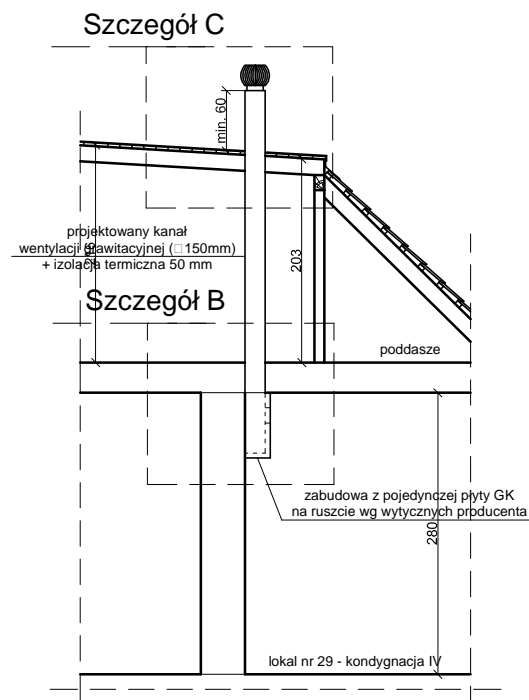

## PROJEKT WYKONAWCZY

ROBOTY BUDOWLANE POLEGAJĄCE NA MONTAŻU KANAŁU WENTYLACJI GRAWITACYJNEJ DLA POMIESZCZENIA KUCHNI

OBIEKT	BUDYNEK MIESZKALNY WIEŁORODZINNY	JEDNOSTKA PROJEKTOWA MB PROJEKT Marek Banasiewicz 53-425 Wrocław ul. Sialowa 3
TEMAT RYSUNKU	RZUT I PRZEKRÓJ	
LOKALIZACJA	WROCLAW, UL. TRAUGUTTA 99A OBRĘB: POŁUDNIE DZIAŁKA NR 11 AM - 11	DATA: czerwiec 2017 r. SKALA: 1:50
INWESTOR	GMINA WROCLAW Pl. Nowy Targ 1-8 50-141 Wrocław	NR RYS. A/1
ARCHITEKTURA PROJEKTANT	mgr inż. arch. AGNIESZKA MAZERANT - DYBIZBOŃSKA upr. 5/R-367/LOOIA/10	PODPISY
PROJEKTANT SPRAWDZAJĄCY	mgr inż. arch. KATARZYNA WATAŁA upr. 31/DSOKK/2011	