



# RZUT - LOKAL NR 11 (III kondygnacja)

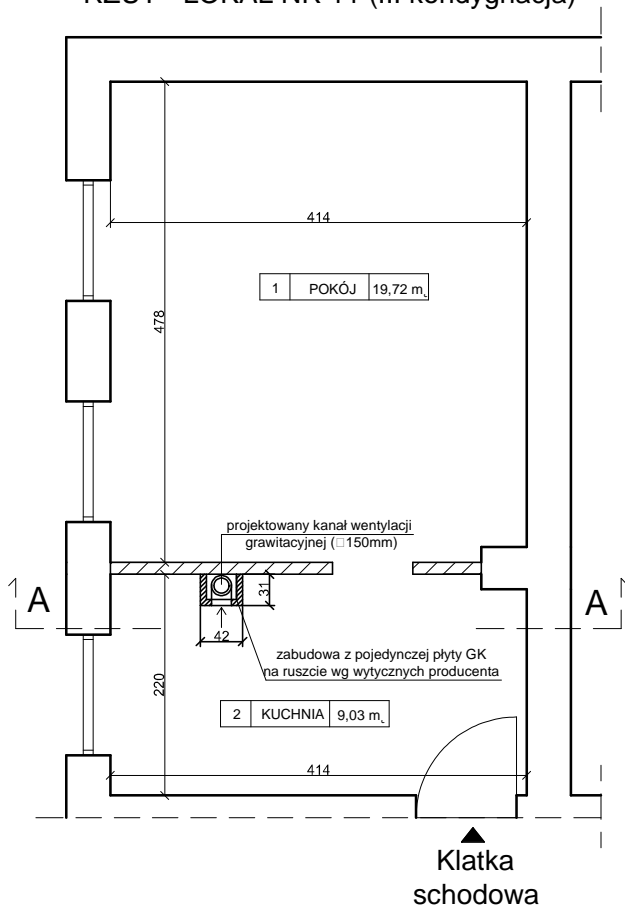

## PRZEKRÓJ A-A

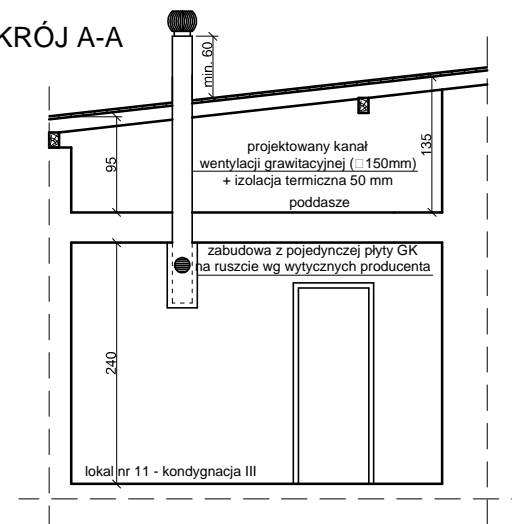

## PROJEKT BUDOWLANY

ROBOTY BUDOWLANE POLEGAJĄCE NA MONTAŻU KANAŁU WENTYLACJI GRAWITACYJNEJ DLA POMIESZCZENIA KUCHNI

OBIEKT	BUDYNEK MIESZKALNY WIELORODZINNY	JEDNOSTKA PROJEKTOWA MB PROJEKT Marek Banasiewicz 53-425 Wrocław ul. Siałowa 3
TEMAT RYSUNKU	RZUT I PRZEKRÓJ	
LOKALIZACJA	WROCLAW UL. KROTOSZYŃSKA 11 OBREB: OSOBOWICE DZIAŁKA NR 22/5 AM - 22	DATA: czerwiec 2017 r. SKALA: 1:50
INWESTOR	GMINA WROCLAW Pl. Nowy Targ 1-8 50-141 Wrocław	NR RYS. A/1
ARCHITEKTURA	mgr inż. arch. AGNIESZKA MAZERANT - DYBIŹBOŃSKA upr. 5/R-367/LOOIA/10	PODPISY
PROJEKTANT	mgr inż. arch. KATARZYNA WATAŁA upr. 31/DSOKK/2011	