




## SZCZEGÓŁ A - rzut poziomy

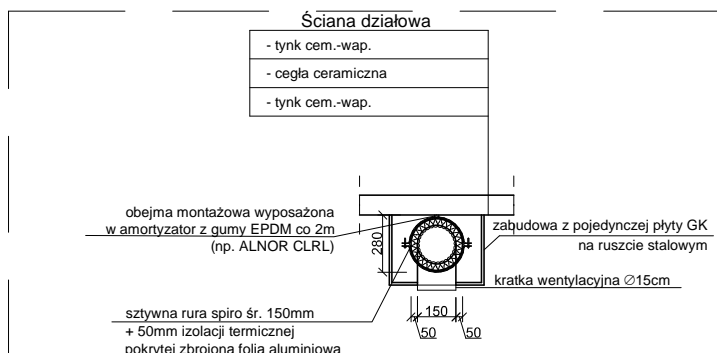

## SZCZEGÓŁ B - przejście przez strop

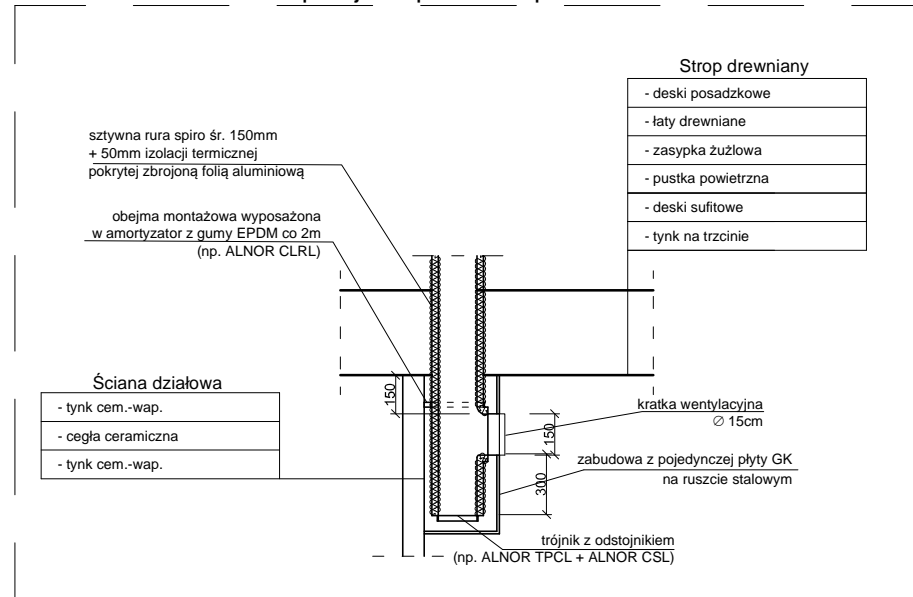

## SZCZEGÓŁ C - przejście przez dach

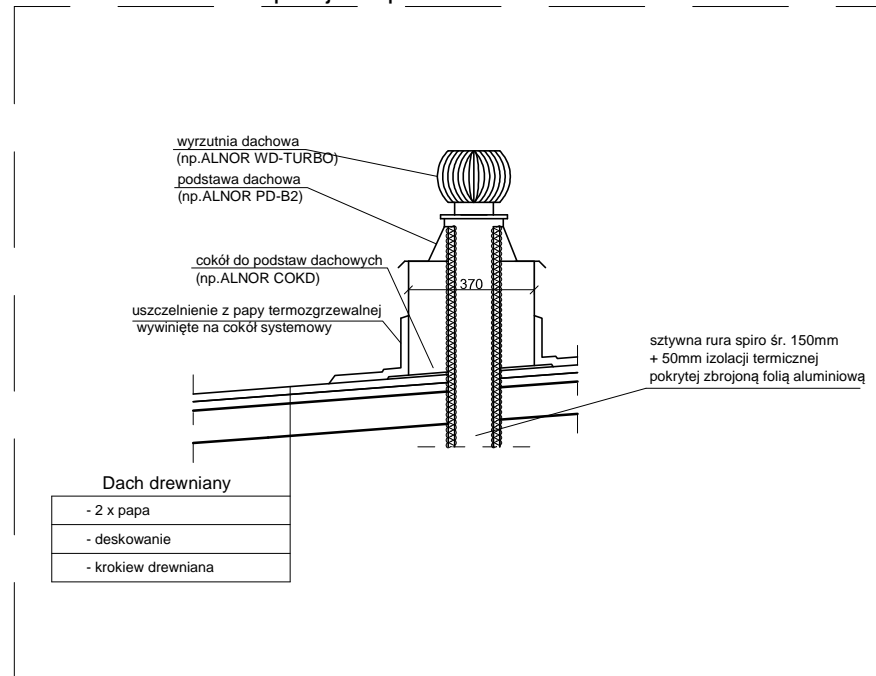

## PROJEKT WYKONAWCZY

ROBOTY BUDOWLANE POLEGAJĄCE NA MONTAŻU KANAŁU WENTYLACJI GRAWITACYJNEJ DLA POMIESZCZENIA KUCHNI

OBIEKT	BUDYNEK MIESZKALNY WIELORODZINNY	JEDNOSTKA PROJEKTOWA MB PROJEKT Marek Banasiewicz 53-425 Wrocław ul. Stalowa 3
TEMAT RYSUNKU	SZCZEGÓŁY	
LOKALIZACJA	WROCLAW UL. KROTOSZYŃSKA 11 OBREB: OSOBOWICE DZIAŁKA NR 22/5 AM - 22	DATA: czerwiec 2017 r. SKALA: 1:50
INWESTOR	GMINA WROCLAW Pl. Nowy Targ 1-8 50-141 Wrocław	NR RYS. A/2
ARCHITEKTURA	mgr inż. arch. AGNIESZKA MAZERANT - DYBIZBOŃSKA upr. 5/R-367/LOOIA/10	PODPISY
PROJEKTANT	mgr inż. arch. KATARZYNA WATAŁA upr. 31/DSOKK/2011	