

jedn. proj.: Wojciech Draczyński DE-WU-PRO
56-100 Wołów, ul. Komuny Paryskiej 15A, lok.9

Załącznik do decyzji Nr 00451/17

07-09.17

Z UP. PREZYDENTA

Agnieszka Czerwiec
Kierownik Zespołu

Architektoniczno-Budowlanego

PROJEKT BUDOWLANY

URZĄD MIEJSKI WROCŁAWIA

WYDZIAŁ

ARCHITEKTURY I BUDOWNICTWA

50-141 Wrocław, pl. Nowy Targ 1-8

przegr. poczt. nr 1430

WYKONANIE ROBÓT BUDOWLANYCH POLEGAJĄCYCH NA MONTAŻU KANAŁU
WENTYLACJI GRAWITACYJNEJ DLA KUCHNI W LOKALU MIESZKALNYM NR 13
W BUDYNKU WIELORODZINNYM PRZY UL. 3 MAJA 1B WE WROCŁAWIU



KATEGORIA OBIEKTU: XIII

STADIUM: **PROJEKT
BUDOWLANY**

OBIEKT: **BUDYNEK WIELORODZINNY**

ADRES OBIEKTU: **GINA WROCŁAW, OBREB BROCHÓW,
UL. 3 MAJA 1B, DZ. NR 6/1, AM-21**

INWESTOR: **GINA WROCŁAW, PLAC NOWY TARG 1-8,
50-141 WROCŁAW**

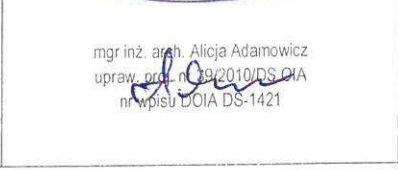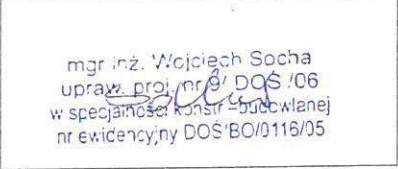BRANŻA	OPRACOWANIE	NR UPRAWNIEŃ I PODPIS
PROJEKTANT	mgr inż. arch. Wojciech Draczyński	 mgr inż. arch. Wojciech Draczyński uprawn. proj. nr 29/2010/DŚ-PIA nr wpisu na liście D.O.I.A. DS-1487
SPRAWDZAJĄCY	mgr inż. arch. Alicja Adamowicz	 mgr inż. arch. Alicja Adamowicz uprawn. proj. nr 29/2010/DŚ-PIA nr wpisu D.O.I.A. DS-1421
KONSTRUKCJA OPRACOWUJĄCY	mgr inż. Wojciech Seredyński	 WOJCIECH SEREDYŃSKI mgr inż. budownictwa lądowego uprawniony projektant i kierownik budowy robót w specjalności konstrukcyjno-budowlanej Nr upr. 145/WV.90 DOB-BOS/BO.2300/01
KONSTRUKCJA SPRAWDZAJĄCY	mgr inż. Wojciech Socha	 mgr inż. Wojciech Socha uprawn. proj. nr 6/DŚ/06 w specjalności konstr.-budowlanej nr ewidencyjny DŚ-BO/0116/05

SPIS ZAWARTOŚCI OPRACOWANIA

ZAŁĄCZNIKI :

1. Zaświadczenia o przynależności do samorządu zawodowego projektantów.
2. Oświadczenie projektanta.

CZĘŚĆ OPISOWA

RYSUNKI

Rys. 1	PLAN SYTUACYJNY	SKALA 1:500
Rys. 2	RZUT LOKALU MIESZKLANEGO NA III PIĘTRZE	SKALA 1:50
Rys. 3	PRZEKRÓJ A-A	SKALA 1:50
Rys. 4	RZUT DACHU	SKALA 1:50
Rys. 5	FRAGMENT ELEWACJI PÓŁNOCNO-WSCHODNIEJ	SKALA 1:50



IZBA ARCHITEKTÓW
RZECZYPOSPOLITEJ POLSKIEJ

DOLNOŚLĄSKA OKRĘGOWA IZBA ARCHITEKTÓW
RZECZYPOSPOLITEJ POLSKIEJ

OKRĘGOWA KOMISJA KWALIFIKACYJNA

L.dz. 73/DSOKK/2012
sygnatura akt: OKK/7131/86/2009

Wrocław, dnia 12.01.2012 r.

DECYZJA nr 41/DSOKK/2011

Na podstawie art. 12 ust. 1 pkt 1 i ust. 2, art. 13 ust. 1 pkt 1 i art. 14 ust. 1 pkt 1 ustawy z dnia 7 lipca 1994 r. - Prawo budowlane (tekst jednolity: Dz.U. z 2010 r. Nr 243, poz. 1623 z późn. zm.), art. 11 i 24 ust. 1 pkt 2 ustawy z dnia 15 grudnia 2000 r. o samorządach zawodowych architektów, inżynierów budownictwa oraz urbanistów (Dz. U. z 2001 r. Nr 5, poz. 42 z późn. zm.), § 11 ust. 1 pkt 1 rozporządzenia Ministra Transportu i Budownictwa z dnia 28 kwietnia 2006 r. w sprawie samodzielnych funkcji technicznych w budownictwie (Dz. U. z 2006 r. Nr 83, poz. 578 z późn. zm.) oraz art. 104 i 107 § 1 i 4 ustawy z dnia 14 czerwca 1960 r. - Kodeks postępowania administracyjnego (tekst jednolity: Dz. U. z 2000 r. Nr 98, poz. 1071 z późn. zm.)

stwierdza się, że

Pan mgr inż. arch. Wojciech Tomasz Draczyński

syn Janusza, ur. 09.04.1981 r.

**posiada odpowiednie wykształcenie techniczne i praktykę zawodową,
i otrzymuje**

UPRAWNIENIA BUDOWLANE

w specjalności architektonicznej do projektowania bez ograniczeń

Decyzja niniejsza jako uwzględniająca w całości żądanie strony nie wymaga uzasadnienia. Od decyzji przysługuje Panu odwołanie do Krajowej Komisji Kwalifikacyjnej Izby Architektów. Odwołanie wnosi się za pośrednictwem organu, który wydał decyzję tj. Okręgowej Komisji Kwalifikacyjnej Dolnośląskiej Okręgowej Izby Architektów Rzeczypospolitej Polskiej, w terminie 14 dni od dnia doręczenia decyzji.

Włodzimierz Wilczewski przewodniczący OKK

Leszek Link wiceprzewodniczący OKK

Jan Matkowski wiceprzewodniczący OKK

Juliusz Modlinger sekretarz OKK

Anna Boryska członek OKK

Elżbieta Cegielska członek OKK

Jerzy Chmiel członek OKK

Krzysztof Czerkas członek OKK

Andrzej Hubka członek OKK

Grażyna Makowska członek OKK



Otrzymują:

1. Pan Wojciech Draczyński
ul. Adama Mickiewicza 45, 59-330 Ścinawa
2. Gdy decyzja stanie się ostateczna:
 - 1) Główny Inspektor Nadzoru Budowlanego
- w celu wpisania do centralnego rejestru osób posiadających uprawnienia budowlane,
 - 2) Okręgowa Rada Izby Architektów,
3. a.a.



IZBA ARCHITEKTÓW
RZECZYPOSPOLITEJ POLSKIEJ

Dolnośląska Okręgowa Rada Izby Architektów RP

ZAŚWIADCZENIE - ORYGINAŁ
(wypis z listy architektów)

Dolnośląska Okręgowa Rada Izby Architektów RP zaświadcza, że:

mgr inż. arch. Wojciech Tomasz Draczyński

posiadający kwalifikacje zawodowe do pełnienia samodzielnych funkcji technicznych w budownictwie w specjalności architektonicznej i w zakresie posiadanych uprawnień nr **41/DSOKK/2011**, jest wpisany na listę członków Dolnośląskiej Okręgowej Izby Architektów RP pod numerem: **DS-1487**.

Członek czynny od: 03-04-2012 r.

Data i miejsce wygenerowania zaświadczenia: 02-03-2017 r. Wrocław.

Zaświadczenie jest ważne do dnia: **30-06-2017 r.**

Podpisano elektronicznie w systemie informatycznym Izby Architektów RP przez:
Zbigniew Maćków, Przewodniczący Okręgowej Rady Izby Architektów RP.

Nr weryfikacyjny zaświadczenia:

DS-1487-BFY6-9D88-F7F3-Y332

Dane zawarte w niniejszym zaświadczeniu można sprawdzić podając nr weryfikacyjny zaświadczenia w publicznym serwisie internetowym Izby Architektów: www.izbaarchitektow.pl lub kontaktując się bezpośrednio z właściwą Okręgową Izbą Architektów RP.

22 cpa
2 297
[Signature]



IZBA ARCHITEKTÓW
RZECZYPOSPOLITEJ POLSKIEJ

DOLNOŚLĄSKA OKRĘGOWA IZBA ARCHITEKTÓW
RZECZYPOSPOLITEJ POLSKIEJ
OKRĘGOWA KOMISJA KWALIFIKACYJNA

L.dz. DS OIA/59/2011
sygnatura akt: OKK/7131/59/2010

Wrocław, dnia 13.01.2011 r.

DECYZJA

Na podstawie art. 12 ust. 1 pkt 1 i ust. 2, art. 13 ust. 1 pkt 1 i art. 14 ust. 1 pkt 1 ustawy z dnia 7 lipca 1994 r. - Prawo budowlane (tekst jednolity: Dz.U. z 2006 r. Nr 156, poz. 1118 z późn. zm.), art. 11 i 24 ust. 1 pkt 2 ustawy z dnia 15 grudnia 2000 r. o samorządach zawodowych architektów, inżynierów budownictwa oraz urbanistów (Dz. U. z 2001 r. Nr 5, poz. 42 z późn. zm.), § 11 ust. 1 pkt 1 rozporządzenia Ministra Transportu i Budownictwa z dnia 28 kwietnia 2006 r. w sprawie samodzielnych funkcji technicznych w budownictwie (Dz. U. z 2006 r. Nr 83, poz. 578 z późn. zm.) oraz art. 104 i 107 § 1 i 4 ustawy z dnia 14 czerwca 1960 r. - Kodeks postępowania administracyjnego (tekst jednolity: Dz. U. z 2000 r. Nr 98, poz. 1071 z późn. zm.)

stwierdza się, że

Pani mgr inż. arch. Alicja Adamowicz

córka Andrzeja, ur. 24 sierpnia 1981 r.

**posiada odpowiednie wykształcenie techniczne i praktykę zawodową
i nadaje się**

UPRAWNIENIA BUDOWLANE

w specjalności architektonicznej do projektowania bez ograniczeń

nr ewidencyjny 39/2010/DS OIA

Decyzja niniejsza jako uwzględniająca w całości żądanie strony nie wymaga uzasadnienia.

Od decyzji przysługuje odwołanie do Krajowej Komisji Kwalifikacyjnej Izby Architektów. Odwołanie wnosi się za pośrednictwem organu, który wydał decyzję tj. Okręgowej Komisji Kwalifikacyjnej Dolnośląskiej Okręgowej Izby Architektów Rzeczypospolitej Polskiej, w terminie 14 dni od dnia doręczenia decyzji.

<u>Włodzimierz Wilczewski</u>	- przewodniczący OKK
<u>Leszek Link</u>	- wiceprzewodniczący OKK
<u>Jan Matkowski</u>	- wiceprzewodniczący OKK
<u>Juliusz Modlinger</u>	- sekretarz OKK
<u>Anna Boryska</u>	- członek OKK
<u>Elżbieta Cegielska</u>	- członek OKK
<u>Jerzy Chmiel</u>	- członek OKK
<u>Krzysztof Czerkas</u>	- członek OKK
<u>Andrzej Hubka</u>	- członek OKK
<u>Grażyna Makowska</u>	- członek OKK



Otrzymują:

1. Strona: Alicja Adamowicz, ul. Skłodowskiej Curie 88/5, 55-120 Oborniki Śląskie
2. Gdy decyzja stanie się ostateczna:
 - Główny Inspektor Nadzoru Budowlanego - w celu wpisania do centralnego rejestru osób posiadających uprawnienia budowlane,
 - Okręgowa Rada Izby Architektów.
3. a.a.

20.01.2011
20.01.2011



IZBA ARCHITEKTÓW
RZECZYPOSPOLITEJ POLSKIEJ

Dolnośląska Okręgowa Rada Izby Architektów RP

ZAŚWIADCZENIE - ORYGINAŁ
(wypis z listy architektów)

Dolnośląska Okręgowa Rada Izby Architektów RP zaświadcza, że:

mgr inż. arch. Alicja Adamowicz

posiadająca kwalifikacje zawodowe do pełnienia samodzielnych funkcji technicznych w budownictwie w specjalności architektonicznej i w zakresie posiadanych uprawnień nr **39/2010/ DS OIA**, jest wpisana na listę członków Dolnośląskiej Okręgowej Izby Architektów RP pod numerem: **DS-1421**.

Członek czynny od: 10-05-2011 r.

Data i miejsce wygenerowania zaświadczenia: 15-03-2017 r. Wrocław.

Zaświadczenie jest ważne do dnia: **31-07-2017 r.**

Podpisano elektronicznie w systemie informatycznym Izby Architektów RP przez:
Zbigniew Maćków, Przewodniczący Okręgowej Rady Izby Architektów RP.

Nr weryfikacyjny zaświadczenia:

DS-1421-2CAF-AF84-7443-BEE7

Dane zawarte w niniejszym zaświadczeniu można sprawdzić podając nr weryfikacyjny zaświadczenia w publicznym serwisie internetowym Izby Architektów: www.izbaarchitektow.pl lub kontaktując się bezpośrednio z właściwą Okręgową Izbą Architektów RP.

20 2401
2 2411 111111

Wrocław, dnia 15 maja 1990.

URZĄD WOJEWÓDZKI WE WROCŁAWIU
WYDZIAŁ GOSPODARKI PRZESTRZENNEJ I ARCHITEKTURY
pl. Powstańców Warszawy 1

Nr 145/UW/90

DECYZJA
O STWIERDZENIU PRZYGOTOWANIA ZAWODOWEGO
do pełnienia samodzielnych funkcji technicznych w budownictwie

Na podstawie § 6 ust.3, § 4 ust.2, § 7, § 5 ust.1, pkt.1,

i § 13, ust. 1, pkt. 2, lit. - rozporządzenia Ministra Gospodarki Terenowej i Ochrony Środowiska
z dnia 20 lutego 1975 r. w sprawie samodzielnych funkcji technicznych w budownictwie (Dz. U. Nr 8,
poz. 46) stwierdza się, że:

osobę (osoby) Wojciech Marian S E R E D Y Ń S K I
(imię i nazwisko)

magister inżynier budownictwa
(tytuł naukowy - zawodowy)

urodzony(a) dnia 15 kwietnia 19 62 r. w c. Wrocławiu


posiada przygotowanie zawodowe uprawniające do wykonywania samodzielnej funkcji

projektanta i kierownika budowy i robót
(nazwa funkcji)

w specjalności konstrukcyjno - budowlanej
(rodzaj specjalności techniczno-budowlanej)

w zakresie

(specjalizacja zawodowa)

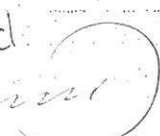za zgod.
z org. 

1. do sporządzania projektów w zakresie rozwiązań konstrukcyjno-budowlanych budynków oraz innych budowli, z wyłączeniem linii, węzłów i stacji kolejowych, dróg oraz lotniskowych dróg startowych i manipulacyjnych, mostów, budowli hydrotechnicznych i melioracji wodnych,
2. do sporządzania w budownictwie osób fizycznych projektów w zakresie rozwiązań architektonicznych:
 - a/ budynków inwentarskich i gospodarczych, adaptacji projektów typowych i powtarzalnych innych budynków oraz sporządzania planów zagospodarowania działki związanych z realizacją tych budynków,
 - b/ budowli nie będących budynkami,
3. do kierowania, nadzorowania i kontrolowania budowy i robót, kierowania i kontrolowania wytwarzania konstrukcyjnych elementów budowlanych oraz oceniania i badania stanu technicznego w zakresie wszelkich budynków oraz innych budowli, z wyłączeniem linii, węzłów i stacji kolejowych, dróg oraz lotniskowych dróg startowych i manipulacyjnych, mostów, budowli hydrotechnicznych i wodnomelioracyjnych.

Otrzymuje:

mgr inż. Wojciech Serebnyński
ul. Jugosławińska 77/8
51-112 Wrocław

DYREKTOR WYDZIAŁU
Gospodarki Przestrzennej i Architektury
Główny Architekt
[Signature]
mgr inż. arch. Zygmunt Kuczyński

za zgod.
z org. *[Signature]*

® P O L S K A

I Z B A

INŻYNIERÓW

BUDOWNICTWA

Zaświadczenie

o numerze weryfikacyjnym:

DOŚ-KJ5-4YR-9KA *

Pan Wojciech Seredyński o numerze ewidencyjnym DOŚ/BO/2300/01

adres zamieszkania ul. Wł. Reymonta 34, 55-100 Trzebnica

jest członkiem Dolnośląskiej Okręgowej Izby Inżynierów Budownictwa i posiada wymagane ubezpieczenie od odpowiedzialności cywilnej.

Niniejsze zaświadczenie jest ważne od 2017-01-01 do 2017-12-31.

Zaświadczenie zostało wygenerowane elektronicznie i opatrzone bezpiecznym podpisem elektronicznym weryfikowanym przy pomocy ważnego kwalifikowanego certyfikatu w dniu 2016-12-15 roku przez:

Eugeniusz Hotała, Przewodniczący Rady Dolnośląskiej Okręgowej Izby Inżynierów Budownictwa.

(Zgodnie art. 5 ust 2 ustawy z dnia 18 września 2001 r. o podpisie elektronicznym (Dz. U. 2001 Nr 130 poz. 1450) dane w postaci elektronicznej opatrzone bezpiecznym podpisem elektronicznym weryfikowanym przy pomocy ważnego kwalifikowanego certyfikatu są równoważne pod względem skutków prawnych dokumentom opatrzonym podpisami własnoręcznymi.)

* Weryfikację poprawności danych w niniejszym zaświadczeniu można sprawdzić za pomocą numeru weryfikacyjnego zaświadczenia na stronie Polskiej Izby Inżynierów Budownictwa www.piib.org.pl lub kontaktując się z biurem właściwej Okręgowej Izby Inżynierów Budownictwa.

za zgod.
z org. 



DOLNOŚLĄSKA
OKRĘGOWA
IZBA
INŻYNIERÓW
BUDOWNICTWA

OKRĘGOWA KOMISJA KWALIFIKACYJNA

OKK.7131-84/2006/06

Wrocław, 14 czerwca 2006 r.

DECYZJA

Na podstawie art. 24 ust. 1 pkt 2 ustawy z dnia 15 grudnia 2000r. o samorządach zawodowych architektów, inżynierów budownictwa oraz urbanistów (Dz.U. z 2001r. Nr 5, poz. 42, z późn. zm.), art. 13 ust. 1 pkt 1 i ust. 2, art. 14 ust. 1 pkt 2 ustawy z dnia 7 lipca 1994r. Prawo budowlane (Dz.U. z 2003r. Nr 207, poz. 2016, z późn. zm.) oraz § 28 rozporządzenia Ministra Transportu i Budownictwa z dnia 28 kwietnia 2006r. w sprawie samodzielnych funkcji technicznych w budownictwie (Dz.U. Nr 83, poz. 578) i § 12 pkt 1 rozporządzenia Ministra Infrastruktury z dnia 18 maja 2005r. w sprawie samodzielnych funkcji technicznych w budownictwie (Dz.U. Nr 96, poz. 817), w związku z art. 104 Kodeksu postępowania administracyjnego (Dz.U. z 2000r. Nr 98, poz. 1071, z późn. zm.)

Okręgowa Komisja Kwalifikacyjna DOIB n a d a j e

Panu

Wojciech Socha

magister inżynier z kierunku budownictwo
urodzony dnia 5 marca 1976 r. w Lubaniu Śląskim

UPRAWNIENIA BUDOWLANE numer ewidencyjny 9/DOŚ/06

w specjalności konstrukcyjno-budowlanej
do projektowania bez ograniczeń

UZASADNIENIE

Okręgowa Komisja Kwalifikacyjna Dolnośląskiej Okręgowej Izby Inżynierów Budownictwa we Wrocławiu na podstawie protokołów z postępowania kwalifikacyjnego oraz z przeprowadzonego egzaminu stwierdza, że Pan Wojciech Socha posiada wymagane prawem: wykształcenie i praktykę zawodową oraz uzyskał pozytywny wynik egzaminu - konieczne do uzyskania uprawnień budowlanych w specjalności konstrukcyjno-budowlanej do projektowania bez ograniczeń.

Szczegółowy zakres uprawnień jest określony na odwołanie niniejszej decyzji.

Pouczenie

1. Zgodnie z art. 12 ust. 7 w/w ustawy Prawo budowlane – podstawę do wykonywania samodzielnych funkcji technicznych w budownictwie stanowi wpis, w drodze decyzji, do centralnego rejestru Głównego Inspektora Nadzoru Budowlanego oraz wpis na listę członków właściwej izby samorządu zawodowego, potwierdzony zaświadczeniem wydanym przez tę izbę, z określonym w nim terminem ważności.
2. Od niniejszej decyzji służy odwołanie do Krajowej Komisji Kwalifikacyjnej Polskiej Izby Inżynierów Budownictwa w Warszawie, za pośrednictwem Okręgowej Komisji Kwalifikacyjnej DOIB we Wrocławiu w terminie 14 dni od dnia jej doręczenia.

Otrzymują:

1. Pan Wojciech Socha
Ul. Kazimierza Wielkiego 16a/18
59-800 Luban
2. Okręgowa Rada Izby
3. Główny Inspektor
Nadzoru Budowlanego
4. a/a



Skład orzekający OKK

DOLNOŚLĄSKA OKRĘGOWA
IZBA INŻYNIERÓW BUDOWNICTWA

Mgr inż. Bronisław Wosiek
Przewodniczący Komisji Kwalifikacyjnej
1. mgr inż. Bronisław Wosiek

2. prof. dr inż. Kazimierz Czapliński

3. mgr inż. Małgorzata Jarniarczyk

za zgod.
z org.

Pan Wojciech Socha jest uprawniony:

W specjalności **konstrukcyjno-budowlanej** - na podstawie art. 12 ust. 1 pkt 1 i art. 13 ust. 4 ustawy Prawo budowlane, w związku z § 3 i § 17 ust. 1 pkt 1 rozporządzenia Ministra Infrastruktury z dnia 18 maja 2005r. w sprawie samodzielnych funkcji technicznych w budownictwie - do:

- projektowania obiektu budowlanego w zakresie sporządzania projektu architektoniczno-budowlanego w odniesieniu do konstrukcji obiektu,
 - sprawdzania projektów budowlanych i sprawowania nadzoru autorskiego,
 - sprawowania kontroli technicznej utrzymania obiektów budowlanych
- bez ograniczeń w zakresie w/w specjalności.**

Na podstawie § 15 rozporządzenia Ministra Transportu i Budownictwa z dnia 28 kwietnia 2006r. w sprawie samodzielnych funkcji technicznych w budownictwie - uprawnienia niniejsze uprawniają do sporządzania projektów zagospodarowania działki lub terenu w zakresie specjalności konstrukcyjno-budowlanej.

Skład orzekający OKK

OKK POWIATOWA OKRĘGOWA
KONSTRUKCYJNO-BUDOWLANA


mgr inż. Bronisław Wośiek
mgr inż. Kazimierz Czapliński

1. mgr inż. Bronisław Wośiek

2. prof. dr inż. Kazimierz Czapliński

3. mgr inż. Małgorzata Janiaczyk

za zgod.
z org.

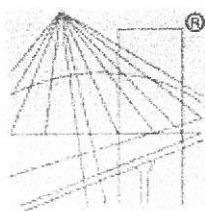

P O L S K A
I Z B A
I N Ż Y N I E R Ó W
B U D O W N I C T W A

Zaświadczenie

o numerze weryfikacyjnym:

DOŚ-GCD-UVM-4DJ *

Pan Wojciech Socha o numerze ewidencyjnym DOŚ/BO/0116/05
adres zamieszkania ul. gen. Maczka 21/6, 53-033 Wrocław
jest członkiem Dolnośląskiej Okręgowej Izby Inżynierów Budownictwa i posiada wymagane
ubezpieczenie od odpowiedzialności cywilnej.
Niniejsze zaświadczenie jest ważne od 2017-02-01 do 2018-01-31.

Zaświadczenie zostało wygenerowane elektronicznie i opatrzone bezpiecznym podpisem elektronicznym
weryfikowanym przy pomocy ważnego kwalifikowanego certyfikatu w dniu 2017-01-18 roku przez:

Eugeniusz Hotała, Przewodniczący Rady Dolnośląskiej Okręgowej Izby Inżynierów Budownictwa.

(Zgodnie art. 5 ust 2 ustawy z dnia 18 września 2001 r. o podpisie elektronicznym (Dz. U. 2001 Nr 130 poz. 1450) dane w postaci
elektronicznej opatrzone bezpiecznym podpisem elektronicznym weryfikowanym przy pomocy ważnego kwalifikowanego certyfikatu są
równoważne pod względem skutków prawnych dokumentom opatrzonym podpisami własnoręcznymi.)

* Weryfikację poprawności danych w niniejszym zaświadczeniu można sprawdzić za pomocą numeru weryfikacyjnego zaświadczenia na
stronie Polskiej Izby Inżynierów Budownictwa www.piib.org.pl lub kontaktując się z biurem właściwej Okręgowej Izby Inżynierów
Budownictwa.

za zgod.
z osg.

OŚWIADCZENIE

Na podstawie art. 20 ust. 4 ustawy z dnia 7 lipca 1994 roku Prawo budowlane składam niniejsze oświadczenie, jako projektant/sprawdzający projektu budowlanego pod nazwą:



WYKONANIE ROBÓT BUDOWLANYCH POLEGAJĄCYCH NA MONTAŻU KANAŁU WENTYLACJI GRAWITACYJNEJ DLA KUCHNI W LOKALU MIESZKALNYM NR 13 W BUDYNKU WIELORODZINNYM PRZY UL. 3 MAJA 1B WE WROCŁAWIU

zlokalizowany we Wrocławiu
przy ulicy: **3 Maja 1B/13**
na działce nr 6/1, AM-21,
Obręb: Brochów

o sporządzeniu projektu budowlanego, zgodnie z obowiązującymi przepisami oraz zasadami wiedzy technicznej.

Projekt budowlany został zaprojektowany/sprawdzony na podstawie posiadanych uprawnień budowlanych w odpowiednich specjalnościach

Do przedmiotowego projektu budowlanego została, zgodnie z art. 20 ust. 1 pkt 1b, sporządzona informacja dotycząca bezpieczeństwa i ochrony zdrowia ze względu na specyfikę projektowanego obiektu budowlanego, uwzględniana w planie bezpieczeństwa i ochrony zdrowia zgodnie z art. 21a ust. 1 ustawy z dnia 7 lipca 1994 roku Prawo budowlane spełniająca wymagania rozporządzenia Ministra Infrastruktury z dnia 23 czerwca 2003 roku (Dz. U. z 2003 roku Nr 120, poz.1126) w sprawie informacji dotyczącej bezpieczeństwa i ochrony zdrowia oraz planu bezpieczeństwa i ochrony zdrowia .

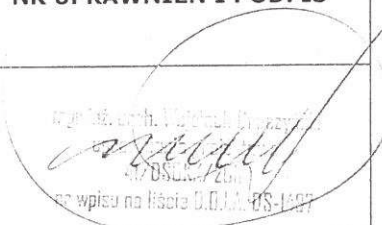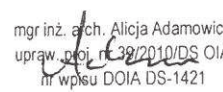BRANŻA	OPRACOWANIE	NR UPRAWNIENI I PODPIS
PROJEKTANT	mgr inż. arch. Wojciech Draczyński	 mgr inż. arch. Wojciech Draczyński nr upraw. ds. OIA DS-1421
SPRAWDZAJĄCY	mgr inż. arch. Alicja Adamowicz	 mgr inż. arch. Alicja Adamowicz upraw. ds. OIA nr 39/2010/DS OIA nr wpisu DOIA DS-1421

CZERWIEC 2017r.

1. INFORMACJE OGÓLNE

1.1. DANE EWIDENCYJNE

1.1.1. Inwestycja

Montaż kanału wentylacji grawitacyjnej dla kuchni w lokalu mieszkalnym nr 13 w budynku mieszkalnym wielorodzinnym przy ulicy 3 Maja 1B we Wrocławiu, dz. nr 6/1, AM-21, obręb Brochów.

1.1.2. Lokalizacja obiektu

adres: ulica 3 Maja 1B, 52-119 Wrocław;

adres geodezyjny: dz. nr 6/1, AM-21, obręb Brochów

1.1.3. Inwestor

Gmina Wrocław, pl. Nowy Targ 1-8, 50-141 Wrocław,

1.1.4. Kategoria obiektu: XIII

1.1.5. Obszar oddziaływania obiektu

Po przeprowadzeniu analizy na podstawie Ustawy z dnia 7 lipca 1994 r. - Prawo budowlane (Dz.U. 1994 nr 89 poz. 414), Rozporządzenia Ministra Infrastruktury w sprawie warunków technicznych, jakim powinny odpowiadać budynki i ich usytuowanie z dnia 12 kwietnia 2002r. (Dz.U. Nr 75, poz. 690), z późniejszymi zmianami, inwestycja polegająca na montażu kanału wentylacji grawitacyjnej dla kuchni w lokalu mieszkalnym nr 13 w budynku mieszkalnym wielorodzinnym przy ulicy 3 Maja we Wrocławiu, nie oddziałuje na przyległe tereny. Obszar inwestycji nie wykracza poza teren działki nr 6/1 oraz nie wpłynie na zwiększenie obszaru oddziaływania pod względem: emisji hałasu i wibracji, spalin, zapachów, oraz nie będzie powodowała ograniczenia dostępu światła dziennego.

1.2. PODSTAWA OPRACOWANIA

- umowa z Inwestorem;
- wizja lokalna i inwentaryzacja;
- wytyczne projektowe otrzymane od Inwestora;
- obowiązujące normy i przepisy.

1.3. ZAKRES I CEL OPRACOWANIA

Celem opracowania jest montaż kanału wentylacji grawitacyjnej dla kuchni w lokalu nr 13, doprowadzonego przez strych ponad dach.

Zakres planowanych robót nie ingeruje w istniejący układ konstrukcyjny budynku – fundamenty, ściany nośne, stropy, schody i dach, jak również instalacje wewnętrzne. Przejścia przez strop i dach celem doprowadzenia kanału nie wpływają na właściwości konstrukcyjne ww. elementów.

Zakresem projektowanych prac nie objęto także istniejącego zagospodarowania terenu, przyłączy, sieci zewnętrznych i innych urządzeń związanych z budynkiem, które pozostawia się bez zmian.

1.4. DANE OKREŚLAJĄCE WPŁYW EKSPLOATACJI GÓRNICZEJ NA TEREN

Obszar objęty opracowaniem nie znajduje się na terenie wpływu eksploatacji górniczej.

1.5. DANE OKREŚLAJĄCE WPŁYW INWESTYCJI NA ŚRODOWISKO

Inwestycja nie należy do mogących znacząco oddziaływać na środowisko, nie stwarza zagrożeń dla środowiska i zdrowia użytkowników remontowanego obiektu oraz okolicznych mieszkańców.

W oparciu o art. 32 ustawy Prawo Budowlane (Dz. U. Z 29.11.2013r. poz. 1409) nie jest wymagana decyzja środowiskowa.

Dz.U. 2010 nr 213 poz. 1397 - Rozporządzenie Rady Ministrów z dnia 9 listopada 2010 r. w sprawie przedsięwzięć mogących znacząco oddziaływać na środowisko:

Zgodnie z §3 ust.1 pkt.52, inwestycja nie należy do mogących potencjalnie znacząco oddziaływać na środowisko i decyzja środowiskowa nie jest wymagana.

1.6. OCHRONA KONSERWATORSKA

Budynek został ujęty w Gminnej Ewidencji Zabytków Miasta Wrocławia. Obiekt nie objęty numeryczną rejestracją ochrony konserwatorskiej. Budynek znajduje się na obszarze Miejscowego Planu Zagospodarowania Przestrzennego nr XVIII/369/11 z dnia 17.11.2016r.

1.7. ZAGADNIENIA OCHRONY POŻAROWEJ

Budynek jest zaliczany do kategorii ZL IV, niski, klasy „D”.

Przyjęte rozwiązania spełniają wymagania przepisów ochrony p.poż..

Planowana inwestycja nie będzie miała wpływu na zmianę warunków pożarowych budynku.

1.8. WARUNKI OŚWIETLENIOWE

Zakres projektowanych prac nie zmienia warunków oświetlenia.

1.9. DOSTĘP DLA OSÓB NIEPEŁNOSPRAWNYCH

Zakres projektowanych prac nie zmienia sposobu dostępu do budynku dla osób niepełnosprawnych.

2. OPIS STANU ISTNIEJĄCEGO

2.1. SYTUACJA I LOKALIZACJA

Inwestycja zlokalizowana jest przy ulic 3 Maja 1B we Wrocławiu. Obiekt jest budynkiem mieszkalnym wielorodzinnym dwu klatkowym wolnostojącym. Obiekt nie wpływa niekorzystnie na środowisko.

2.2. FORMA ARCHITEKTONICZNA

Przewidywany zakres prac remontowych nie zakłada żadnych zmian i nie wpływa na istniejącą formę budynku, wielkość i układ pomieszczeń w lokalu, które nie ulegają zmianie. Zachowana zostaje istniejąca artykulacja elewacji. Montaż kanału wentylacji grawitacyjnej nie ingeruje w elewację, kanał jest poprowadzony przez pomieszczenie strychowe i wyprowadzony bezpośrednio ponad dach.

2.3. ORZECZENIE TECHNICZNE - OCENA STANU TECHNICZNEGO ELEMENTÓW KONSTRUKCYJNYCH BUDYNKU

Istniejący stan ogólny elementów konstrukcyjnych budynku, w tym ścian nośnych, stropów w omawianych pomieszczeniach oceniono jako dobry. Na zewnętrznych ścianach konstrukcyjnych nie ma żadnych śladów nadmiernego zużycia – erozji biologicznej, nadmiernego osiadania, czy wpływu warunków atmosferycznych. Istniejące fundamentowanie i mury są zdolne do dalszego przenoszenia obciążeń użytkowych i remontowych; brak rys statycznych i spękań. Ściany budynku nie są zawilgocone ani

zagrzybione, elementy drewniane bez śladów korozji biologicznej. Na podstawie inwentaryzacji pomiarowej, wizji lokalnej, odkrywek i analizy aktualnego stanu technicznego, nie stwierdzono żadnych przeciwwskazań do przeprowadzenia planowanej przebudowy. Projektowany zakres prac budowlanych nie stanowi zagrożenia dla życia i zdrowia ludzi.

Konstrukcja budynku jest w dobrym stanie technicznym, stopień zużycia odpowiada okresowi eksploatacji. Można wykonać prace objęte zakresem opracowania. Prace te poprawią znacząco bezpieczeństwo i komfort użytkowania lokalu.

Projektowany zakres prac nie narusza istniejącego układu konstrukcyjnego ścian nośnych i stropów, nie wpływa na zmianę istniejących obciążeń i innych uwarunkowań konstrukcyjnych. Planowany zakres prac nie wpływa na zmianę warunków geologiczno – inżynierskich i sposób posadowienia, jak również rozwiązania konstrukcyjno – materiałowe przegród zewnętrznych.

WOJCIECH SEREDYŃSKI
mgr inż. budownictwa lądowego
uprawniony projektant i kierownik budowy
robót w specjalności konstrukcyjno-budowlanej
Nr upr. 145 UV.90
DOLB-POS/BO/2300/01

3. CHARAKTERYSTYCZNE PARAMETRY TECHNICZNE (części objętej opracowaniem)

- lokal znajduje się na III piętrze
- powierzchnia lokalu 27,30 m²
- kubatura kuchni 21,00 m³
- powierzchnia kuchni 8,40 m²
- wysokość kuchni 2,50 m
- długość kanału grawitacyjnego 3,45 m

4. PROJEKTOWANY ZAKRES ROBÓT

Projektuje się montaż kanału wentylacji grawitacyjnej kuchni wykonany z rury stalowej Spiro ocynkowanej Ø150 mm. Należy stosować systemowe rozwiązania kształtek i połączeń, które należy wykonać jako szczelne. Do montażu kanału wykorzystać systemowe obejmy w ilości i rozstawach zgodnych z zaleceniami producenta oraz dokumentacją rysunkową.

Projektowany przewód wyposażać,
WEWNĄTRZ BUDYNKU, w:

- 30 cm odcinek skraplacza ze szczelnym dnem,
- trójnik z poziomym odejściem, wyposażonym w systemową kratkę wentylacyjną, zabezpieczoną siatką przeciw owadom, zlokalizowaną od 15 do 20 cm poniżej sufitu,
- pionowy odcinek rur Spiro Ø150 mm z systemowymi szczelnymi połączeniami oraz odpowiednimi kształtkami,

PONAD DACHEM, w:

- podstawę dachową do dachów ze spadkiem z odpowiednio wyprofilowanymi odpływami zabezpieczającymi przed podciekaniem wód opadowych pod pokrycie dachowe,
- pionowy odcinek z rury preizolowanej w osłonie stalowej mocowany do podstawy dachowej,
- wyrzutnia dachowa typu turbo-went lub systemowy daszek zabezpieczony stalową siatką przeciw ptakom (wg. dok. rysunkowej),

Kanał wentylacyjny na całej długości należy izolować termicznie systemową matą samoprzylepną 50 mm z wełny mineralnej, z poszyciem z folii aluminiowej. Miejsca łączeń izolacji wykonać na styk, pionowe i poziome łączenia okleić taśmą uszczelniającą aluminiową. Kanał wentylacyjny należy obudować płytami GKF na systemowym stelażu, na całej długości, łącznie z poddaszem. Wykonane obudowy malować powłokami

zgodnymi z istniejącą kolorystyką.

Kolorystyka kanałów w przestrzeni ponad dachem wg. dokumentacji rysunkowej.

Dopływ powietrza do wentylowanych pomieszczeń zostanie zapewniony przez istniejące nawietrzaki okienne, kratki oraz podcięcia wentylacyjne w stolarze.

W przypadku wystąpienia kolizji z elementami konstrukcyjnymi lub instalacjami obiektu należy wykonać odpowiednie odejścia z wykorzystaniem systemowych kształtek.

Uwagi:

- pozostałe nieuściśnione kwestie techniczne należy wykonać zgodnie ze sztuką budowlaną oraz Polskimi Normami.
- wszystkie roboty budowlano-montażowe, a także odbiór robót, należy wykonać zgodnie ze sztuką budowlaną, Polskimi Normami, przepisami BHP i Prawa Budowlanego oraz pod nadzorem i kierownictwem osób do tego uprawnionych.
- materiały użyte powinny posiadać certyfikaty lub atesty dopuszczające do stosowania w budownictwie;
- całość robót wykonać należy zgodnie z obowiązującymi warunkami technicznymi wykonania i odbioru robót budowlano-remontowych oraz aktualnymi przepisami BHP i p.poż.;
- wszystkie wymiary sprawdzić na budowie.
- wszelkie niejasności, nieprzewidziane sytuacje i wątpliwości wynikłe z odkrywek lub rozbiórek oraz ewentualne zmiany w standardzie wykończenia i wyposażenia – do konsultacji bieżącej z projektantem oraz uzgodnieniu z Inwestorem w trybie nadzoru autorskiego i konserwatorskiego.

5. CHARAKTERYSTYKA ENERGETYCZNA

Zakres prac związanych z przedmiotową inwestycją nie wprowadza zmian w charakterystykę energetyczną obiektu.

6. ODDZIAŁYWANIE NA ŚRODOWISKO W TRAKCIE REALIZACJI INWESTYCJI

Budowę należy przeprowadzić w sposób nie stwarzający zagrożenia dla środowiska. Transport powstałych odpadów (elementów nie nadających się do ponownego wykorzystania) powinien być prowadzony wyłącznie w porze dnia.

Odpady powstałe w trakcie prac remontowych stanowić będą zgodnie z katalogiem odpadów (Dz.U. Nr 112, poz. 1206) odpady z grupy 17 „Odpady z budowy, remontów i demontażu obiektów budowlanych oraz infrastruktury drogowej (włączając glebę i ziemię z terenów zanieczyszczonych)”.

Wymagana jest dokładna segregacja odpadów powstałych podczas remontu. Odpady betonu i gruzu mogą być wykorzystane podczas budowy po pokruszeniu jako kruszywo lub deponowane na składowisku odpadów obojętnych.

7. INFORMACJA O PLANIE BIOZ

Zgodnie z art. 20 ust. 1 punktu 1b ustawy z dnia 29 listopada 2013 r. poz. 1409 z p.zm. - Prawo Budowlane ze względu na specyfikę remontowanego obiektu powinien być sporządzony plan bezpieczeństwa i ochrony zdrowia przez kierownika budowy przyszłego Wykonawcy.

Plan ten należy wykonać w oparciu o art. 21a ust. 1 i 2 punkt 1 ustawy z dnia 7 lipca 1994 r. - Prawo Budowlane oraz Rozporządzenie Ministra Infrastruktury z dnia 27 sierpnia 2002 r. - Dz. U. Nr 151 poz. 1256 i powinien zawierać:

- stronę tytułową;
- część opisową;
- część rysunkową.

7.1. STRONA TYTUŁOWA

Na stronie tytułowej zamieścić należy:

- nazwę i adres obiektu budowlanego;
- imię i nazwisko lub nazwę inwestora oraz jego adres;
- imię i nazwisko oraz adres kierownika budowy, sporządzającego plan bioz, a w przypadku gdy plan bioz sporządzany jest przez inną osobę - również imię i nazwisko oraz adres tej osoby lub nazwę i adres podmiotu sporządzającego plan bioz.

7.2. CZĘŚĆ OPISOWA

Część opisowa zawierać powinna w szczególności:

- zakres robót dla całego zamierzenia budowlanego;
- wykaz istniejących obiektów budowlanych podlegających opracowaniu;
- wskazanie elementów zagospodarowania działki lub terenu, które mogą stwarzać zagrożenie bezpieczeństwa i zdrowia ludzi;
- informacje dotyczące przewidywanych zagrożeń występujących podczas realizacji robót budowlanych, określające skalę i rodzaje zagrożeń oraz miejsce i czas ich wystąpienia;
- informację o wydzieleniu i oznakowaniu miejsca prowadzenia robót budowlanych, stosownie do rodzaju zagrożenia;
- informację o sposobie prowadzenia instruktażu pracowników przed przystąpieniem do realizacji robót szczególnie niebezpiecznych, w tym:
- określenie zasad postępowania w przypadku wystąpienia zagrożenia,
- konieczność stosowania przez pracowników środków ochrony indywidualnej, zabezpieczających przed skutkami zagrożeń,
- zasady bezpośredniego nadzoru nad pracami szczególnie niebezpiecznymi przez wyznaczone w tym celu osoby;
- określenie sposobu przechowywania i przemieszczania materiałów, wyrobów, substancji oraz preparatów niebezpiecznych na terenie budowy;
- wskazanie środków technicznych i organizacyjnych, zapobiegających niebezpieczeństwom wynikającym z wykonywania robót budowlanych w strefach szczególnego zagrożenia zdrowia lub w ich sąsiedztwie, w tym zapewniających bezpieczną i sprawną komunikację, umożliwiającą szybką ewakuację na wypadek pożaru, awarii i innych zagrożeń;
- wskazanie miejsca przechowywania dokumentacji budowy oraz dokumentów niezbędnych do prawidłowej eksploatacji maszyn i innych urządzeń technicznych.

7.3. CZĘŚĆ RYSUNKOWA

Część rysunkowa, opracować należy na kopii projektu zagospodarowania terenu i powinna zawierać dane umożliwiające łatwe odczytanie części opisowej, w szczególności:

- czytelną legendę;
- oznaczenie czynników mogących stwarzać zagrożenie;
- rozmieszczenie urządzeń przeciwpożarowych wraz z parametrami poboru mediów, punktami czerpalnymi, zaworami odcinającymi, drogami dojazdowymi;
- rozmieszczenie sprzętu, niezbędnego przy prowadzeniu robót budowlanych;
- rozmieszczenie i oznaczenie granic obszarów wewnętrznych i zewnętrznych stref ochronnych, wynikających z przepisów odrębnych, takich jak strefy magazynowania i składowania materiałów, wyrobów, substancji oraz preparatów niebezpiecznych, strefy pracy sprzętu zmechanizowanego i pomocniczego;

- rozmieszczenie placów produkcji pomocniczej;
- przedstawienie rozwiązań układów komunikacyjnych, transportu na potrzeby budowy oraz ogrodzenia terenu;
- lokalizację pomieszczeń higieniczno-sanitarnych.

8. OŚWIADCZENIE DOTYCZĄCE NIEISTOTNYCH ZMIAN W PROJEKCIE

Niniejszy projekt dopuszcza w myśl postanowień art. 20 ust.4 wprowadzenie za wiedzą i zgodą projektanta wszelkich zmian, które nie naruszają postanowień art. 36a ust.5. ustawy Prawo Budowlane bez konieczności zmiany w pozwoleniu na budowę.

Architektura:

Opracowanie: mgr inż. arch. Wojciech Draczyński

mgr inż. arch. Wojciech Draczyński
uprawnienia projektanta
40023/2014
na wpisu na liście D.O.I.A. DS-1487

Konstrukcja:

Opracowanie: mgr inż. Wojciech Seredyński

WOJCIECH SEREDYŃSKI
mgr inż. budownictwa lądowego
uprawniony projektant i kierownik budowy
robót w specjalności konstrukcyjno-budowlanej
Nr upr. 145 UW/90
DOLNA OŚRODA 2302/17
17.06.2017r.

URZĄD MIEJSKI WROCŁAW
WYDZIAŁ
ARCHITEKTURY I BUDOWNICTWA
50-141 Wrocław, pl. Nowy Targ 1-
przegr. poczt. nr 1430
(18)


ZATWIERDZAM PROJEKT BUDOWLANY

Decyzja Nr 5045/17-07-09-2017
z uwagami wyszczególnionymi w treści w/w decyzji
Z up. PREZIDENTA


Agnieszka Czerwiec
Kierownik Zespołu
Architektoniczno-Budowlanego

Skala 1:500


LOKAL MIESZKALNY na III piętrze
przy ul. 3 Maja 1b/13
podlegający opracowaniu

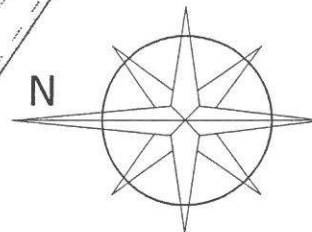


BRANŻA	JEDN. PROJ.	DATA
BUDOWLANA	Wojciech Draczyński DE-WU-PRO, ul. Komuny Paryskiej 15A lok.9, 56-100 Wołów	06.2017
TEMAT OPRACOWANIA	WYKONANIE ROBÓT BUDOWLANYCH POLEGAJĄCYCH NA MONTAŻU KANAŁU WENTYLACJI GRAWITACYJNEJ DLA KUCHNI W LOKALU MIESZKALNYM NR 13 W BUDYNKU WIELORODZINNYM PRZY UL. 3 MAJA 1B WE WROCŁAWIU	
ADRES	GMINA WROCŁAW, OBRĘB BROCHÓW, UL. 3 MAJA 1B, DZ-NR 6/1, AM-21	
STADIUM	PROJEKT BUDOWLANY	
INWESTOR	GMINA WROCŁAW, PLAC NOWY TARG 1-8, 50-141 WROCŁAW	
ARCHITEKTURA PROJEKTANT	mgr inż. arch. Wojciech Draczyński	NR UPB 41/DSOKK/2011
ARCHITEKTURA SPRAWDZAJĄCY	mgr inż. arch. Alicja Adamowicz	NR UPB 35/2010/DSOIA
SKALA	TEMAT	NR RYS.
1:500	PLAN SYTUACYJNY	1

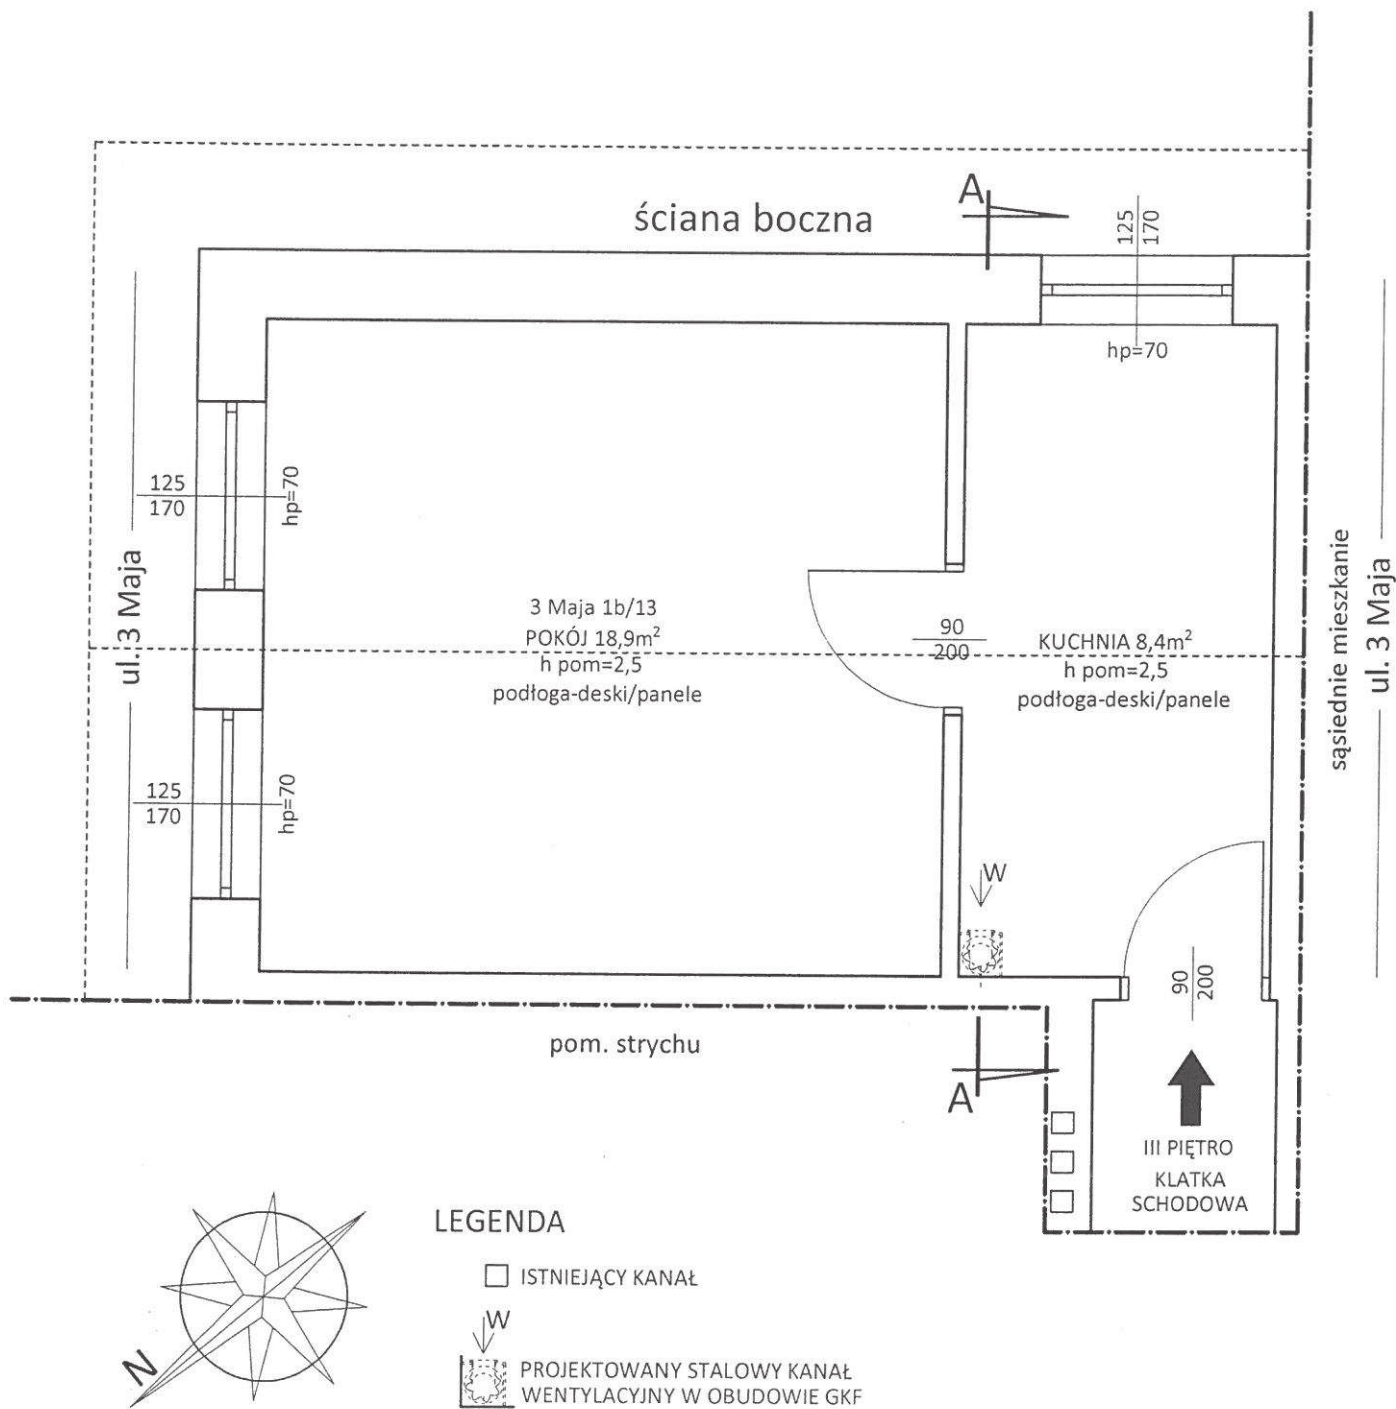

BRANŻA BUDOWLANA	JEDN. PROJ. Wojciech Draczyński DE-WU-PRO, ul. Komuny Paryskiej 15A lok.9, 56-100 Wołów	DATA 06.2017
TEMAT OPRACOWANIA	WYKONANIE ROBÓT BUDOWLANYCH POLEGAJĄCYCH NA MONTAŻU KANAŁU WENTYLACJI GRAWITACYJNEJ DLA KUCHNI W LOKALU MIESZKALNYM NR 13 W BUDYNKU WIELORODZINNYM PRZY UL. 3 MAJA 1B WE WROCŁAWIU	
ADRES	GMINA WROCŁAW, OBRĘB BROCHÓW, UL. 3 MAJA 1B, DZ. NR 6/1, AM-21	
STADIUM	PROJEKT BUDOWLANY	
INWESTOR	GMINA WROCŁAW, PLAC NOWY TARG 1-8, 50-141 WROCŁAW	
ARCHITEKTURA PROJEKTANT	mgr inż. arch. Wojciech Draczyński	NR UPRL 41/DSOKK/2011
ARCHITEKTURA SPRAWDZAJĄCY	mgr inż. arch. Alicja Adamowicz	NR UPRL 39/2010/DSOIA
KONSTRUKCJA OPRACOWUJĄCY	mgr inż. Wojciech Seredyński	NR UPRL 145/UW/90
KONSTRUKCJA SPRAWDZAJĄCY	mgr inż. Wojciech Socha	NR UPRL 9/DOŚ/06
SKALA 1:50	TEMAT RZUT LOKALU MIESZKALNEGO NA III PIĘTRZE	NR RYS. 2

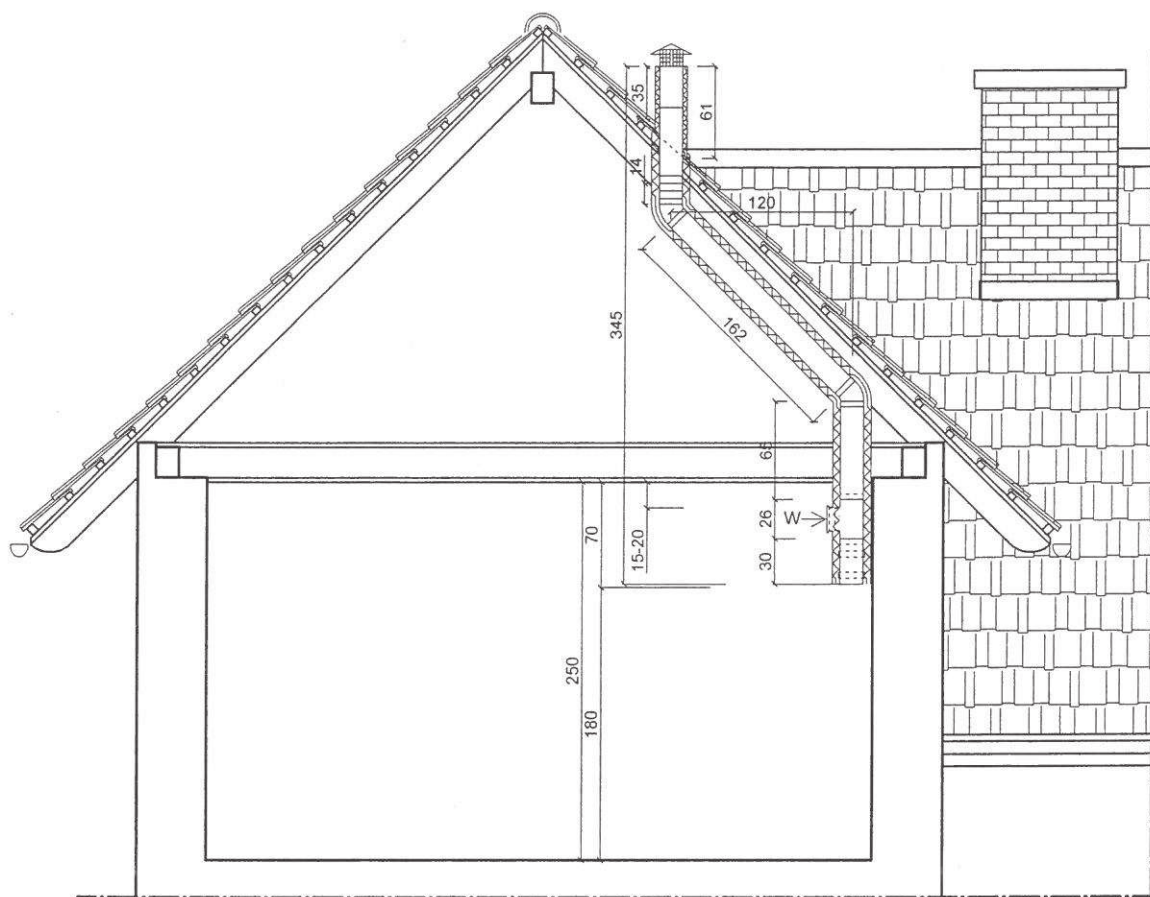

BRANŻA BUDOWLANA	JEDN. PROJ. Wojciech Draczyński DE-WU-PRO, ul. Komuny Paryskiej 15A lok. 9, 56-100 Wołów	DATA 06.2017
TEMAT OPRACOWANIA	REMONT DACHU, ELEWACJI FRONTOWEJ, KLATKI SCHODOWEJ, STROPÓW ORAZ INSTALACJI SANITARNYCH I ELEKTRYCZNYCH BUDYNKU WIELORODZINNEGO	
ADRES	Gmina Wrocław, Obręb Południe, ul. Komuny Paryskiej 94a, dz. nr 26/8, AM-11	
STADIUM	PROJEKT BUDOWLANY	
INWESTOR	GMINA WROCŁAW, PLAC NOWY TARG 1-8, 50-141 WROCŁAW	
ARCHITEKTURA PROJEKTANT	mgr inż. arch. Wojciech Draczyński	NR UPR. 41/DSOKK/2011 PODPIS
ARCHITEKTURA SPRAWDZAJĄCY	mgr inż. arch. Alicja Adamowicz	NR UPR. 39/2010/DSOIA PODPIS
KONSTRUKCJA OPRACOWUJĄCY	mgr inż. Wojciech Seredyński	NR UPR. 145/UW/90 PODPIS
KONSTRUKCJA SPRAWDZAJĄCY	mgr inż. Wojciech Socha	NR UPR. 9/DOS/06 PODPIS
SKALA 1:50	TEMAT PRZESZKÓJA-A	NR RYS. 3

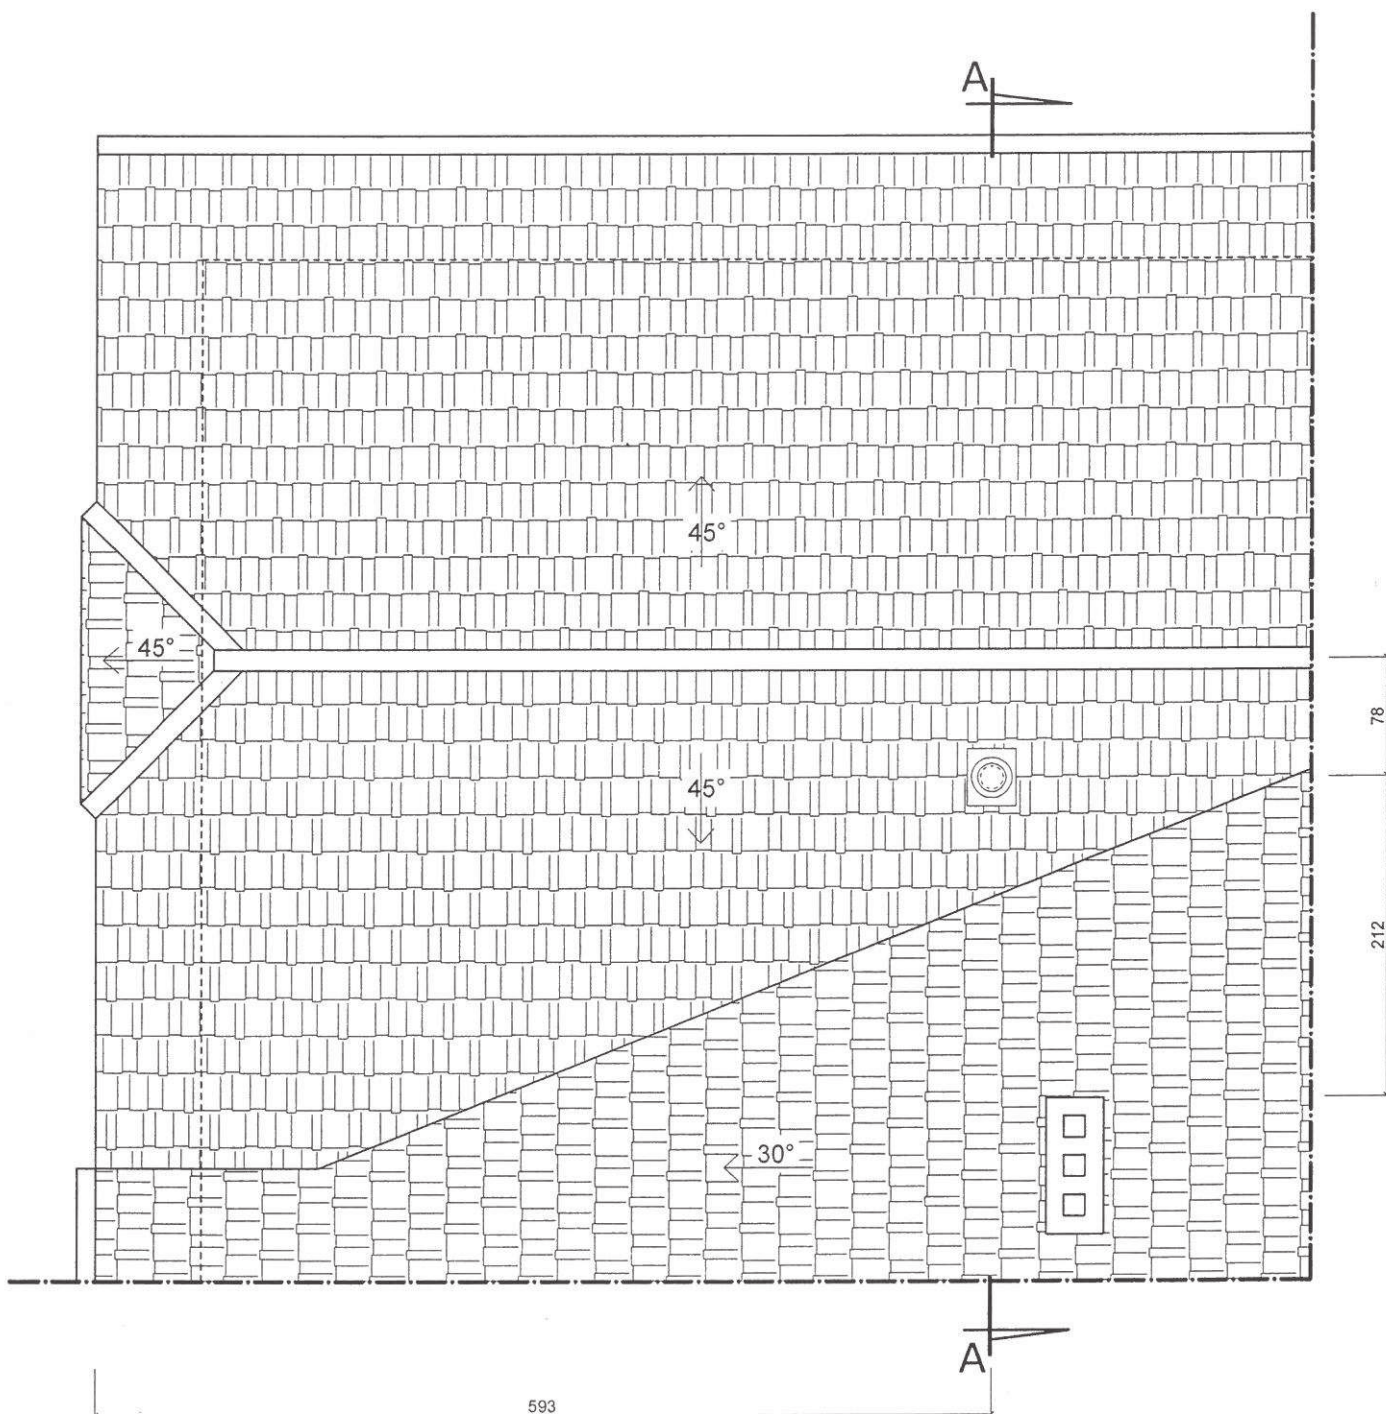

BRANŻA	JEDN. PROJ.	Wojciech Draczyński DE-WU-PRO, ul. Komuny Paryskiej 15A lok. 9, 56-100 Wołów	DATA	06.2017
TEMAT OPRACOWANIA	REMONT DACHU, ELEWACJI FRONTOWEJ, KLATKI SCHODOWEJ, STROPÓW ORAZ INSTALACJI SANITARNYCH I ELEKTRYCZNYCH BUDYNKU WIELORODZINNEGO			
ADRES	Gmina Wrocław, Obręb Południe, ul. Komuny Paryskiej 94a, dz. nr 26/8, AM-11			
STADIUM	PROJEKT BUDOWLANY			
INWESTOR	GMINA WROCŁAW, PLAC NOWY TARG 1-8, 50-141 WROCŁAW			
ARCHITEKTURA PROJEKTANT	mgr inż. arch. Wojciech Draczyński	NR UPR. 41/DSOKK/2011	PODPIS	
ARCHITEKTURA SPRAWDZAJĄCY	mgr inż. arch. Alicja Adamowicz	NR UPR. 39/2010/DSOJA	PODPIS	
KONSTRUKCJA OPRACOWUJĄCY	mgr inż. Wojciech Seredyński	NR UPR. 145/UW/90	PODPIS	
KONSTRUKCJA SPRAWDZAJĄCY	mgr inż. Wojciech Socha	NR UPR. 9/DOŚ/06	PODPIS	
SKALA	1:50	TEMAT	RZUT DACHU	NR RYS. 4

PROJEKTOWANA WYRZUTNIA
 stal powlekana/malowana proszkowo
 -kolor ceglasty matowy RAL8004



BRANŻA BUDOWLANA	JEDN. PROJ. Wojciech Draczyński DE-WU-PRO, ul. Komuny Paryskiej 15A lok. 9, 56-100 Wołów	DATA 06.2017
TEMAT OPRACOWANIA	REMONT DACHU, ELEWACJI FRONTOWEJ, KLATKI SCHODOWEJ, STROPÓW ORAZ INSTALACJI SANITARNYCH I ELEKTRYCZNYCH BUDYNKU WIELORODZINNEGO	
ADRES	Gmina Wrocław, Obręb Południe, ul. Komuny Paryskiej 94a, dz. nr 26/8, AM-11	
STADIUM	PROJEKT BUDOWLANY	
INWESTOR	GMINA WROCŁAW, PLAC NOWY TARG 1-8, 50-141 WROCŁAW	
ARCHITEKTURA PROJEKTANT	mgr inż. arch. Wojciech Draczyński	NR UPRL 41/DSOKK/2011
ARCHITEKTURA SPRAWDZAJĄCY	mgr inż. arch. Alicja Adamowicz	NR UPRL 39/2010/DSOIA
KONSTRUKCJA OPRACOWUJĄCY	mgr inż. Wojciech Sereżyński	NR UPRL 145/UW/90
KONSTRUKCJA SPRAWDZAJĄCY	mgr inż. Wojciech Socha	NR UPRL 9/DOS/06
SKALA 1:50	TEMAT FRAGMENT ELEWACJI PÓŁNOCNO-WSCHODNIEJ	NR RYS. 5