




ZŁĄCZENIE DO DECYZJI Z WZWOLENIA
Z DR. PREZYDENTA
Agata Chmielowska
p.o. DYREKTORA

- PROJEKTOWANY KANAŁ WENTYLACJI GRAWITACYJNEJ
- LOKALIZACJA BUDYNKU
- GRANICA DZIAŁKI

PROJEKT BUDOWLANY

MONTAŻ WENTYLACJI GRAWITACYJNEJ
W POM. KUCHNI I POM. ŁAZIENKI
W LOKALU MIESZKALNYM NR 2
W BUDYNKU MIESZKALNYM WIELORODZINNYM

OBIEKT	BUDYNEK MIESZKALNY WIELORODZINNY	JEDNOSTKA PROJEKTOWA MB PROJEKT Marek Banasiewicz 53-425 Wrocław ul. Stalowa 3
TEMAT RYSUNKU	LOKALIZACJA	
LOKALIZACJA	WROCŁAW, UL. CHEŁMOŃSKIEGO 42B OBREB: BISKUPIN DZIAŁKA NR 5 AM - 9	DATA czerwiec 2017 SKALA 1:500
INWESTOR	GMINA WROCŁAW Pl. Nowy Targ 1-8 50-141 Wrocław	NR RYS. A/0
ARCHITEKTURA		PODPISY
PROJEKTANT	mgr inż. arch. MAŁGORZATA KULCZAK upr.292/01/DUW	<i>[Signature]</i>
PROJEKTANT SPRAWDZAJĄCY	mgr inż. arch. TOMASZ WŁÓDARCZYK upr.162/99/DUW	<i>[Signature]</i>

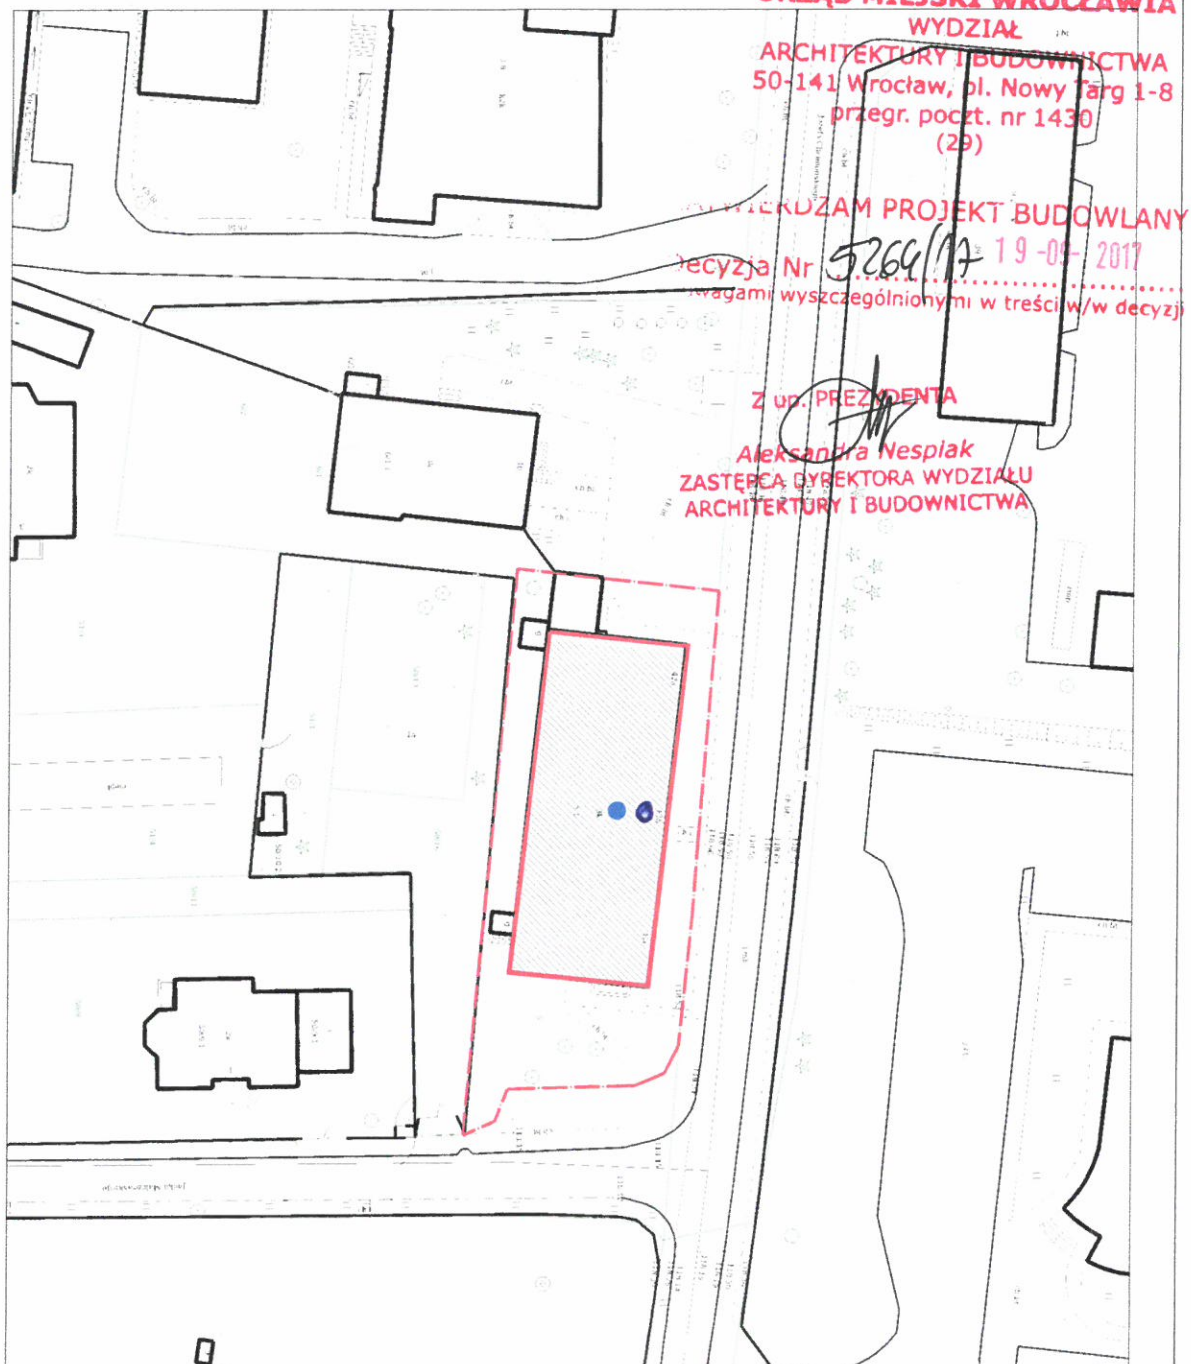

URZĄD MIEJSKI WROCŁAWIA
WYDZIAŁ
ARCHITEKTURY I BUDOWNICTWA
 50-141 Wrocław, pl. Nowy Targ 1-8
 przegr. poczt. nr 1430
 (29)

PRZYJMUJĘ PROJEKT BUDOWLANY

Decyzja Nr **5264/17** z dnia **19-09-2017**
 w sprawie: w/wgami wyszczególnionymi w treści w/w decyzji


Z up. PREZIDENTA

Aleksandra Nespiak
 ZASTĘPCA DYREKTORA WYDZIAŁU
 ARCHITEKTURY I BUDOWNICTWA

-  PROJEKTOWANY KANAŁ
WENTYLACJI GRAWITACYJNEJ
-  LOKALIZACJA BUDYNKU
-  GRANICA DZIAŁKI

PROJEKT BUDOWLANY

MONTAŻ PRZEWODU WENTYLACJI GRAWITACYJNEJ
 DLA POM. KUCHNI I POM. ŁAZIENKI
 W LOKALU MIESZKALNYM NR 2
 W BUDYNKU MIESZKALNYM WIELORODZINNYM

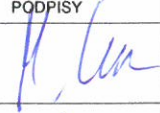OBIEKT	BUDYNEK MIESZKALNY WIELORODZINNY	JEDNOSTKA PROJEKTOWA MB PROJEKT Marek Banasiewicz 53-425 Wrocław ul. Stalowa 3
TEMAT RYSUNKU	LOKALIZACJA	
LOKALIZACJA	WROCŁAW, UL. CHEŁMOŃSKIEGO 42B OBREB: BISKUPIN DZIAŁKA NR 5 AM - 9	DATA czerwiec 2017 r.
		SKALA 1:500
INWESTOR	GMINA WROCŁAW Pl. Nowy Targ 1-8 50-141 Wrocław	NR RYS. A/0
ARCHITEKTURA		PODPISY
PROJEKTANT	mgr inż. arch. MAŁGORZATA KULCZAK upr.292/01/DUW	
PROJEKTANT SPRAWDZAJĄCY	mgr inż. arch. TOMASZ WŁODARCZYK upr.162/99/DUW	