


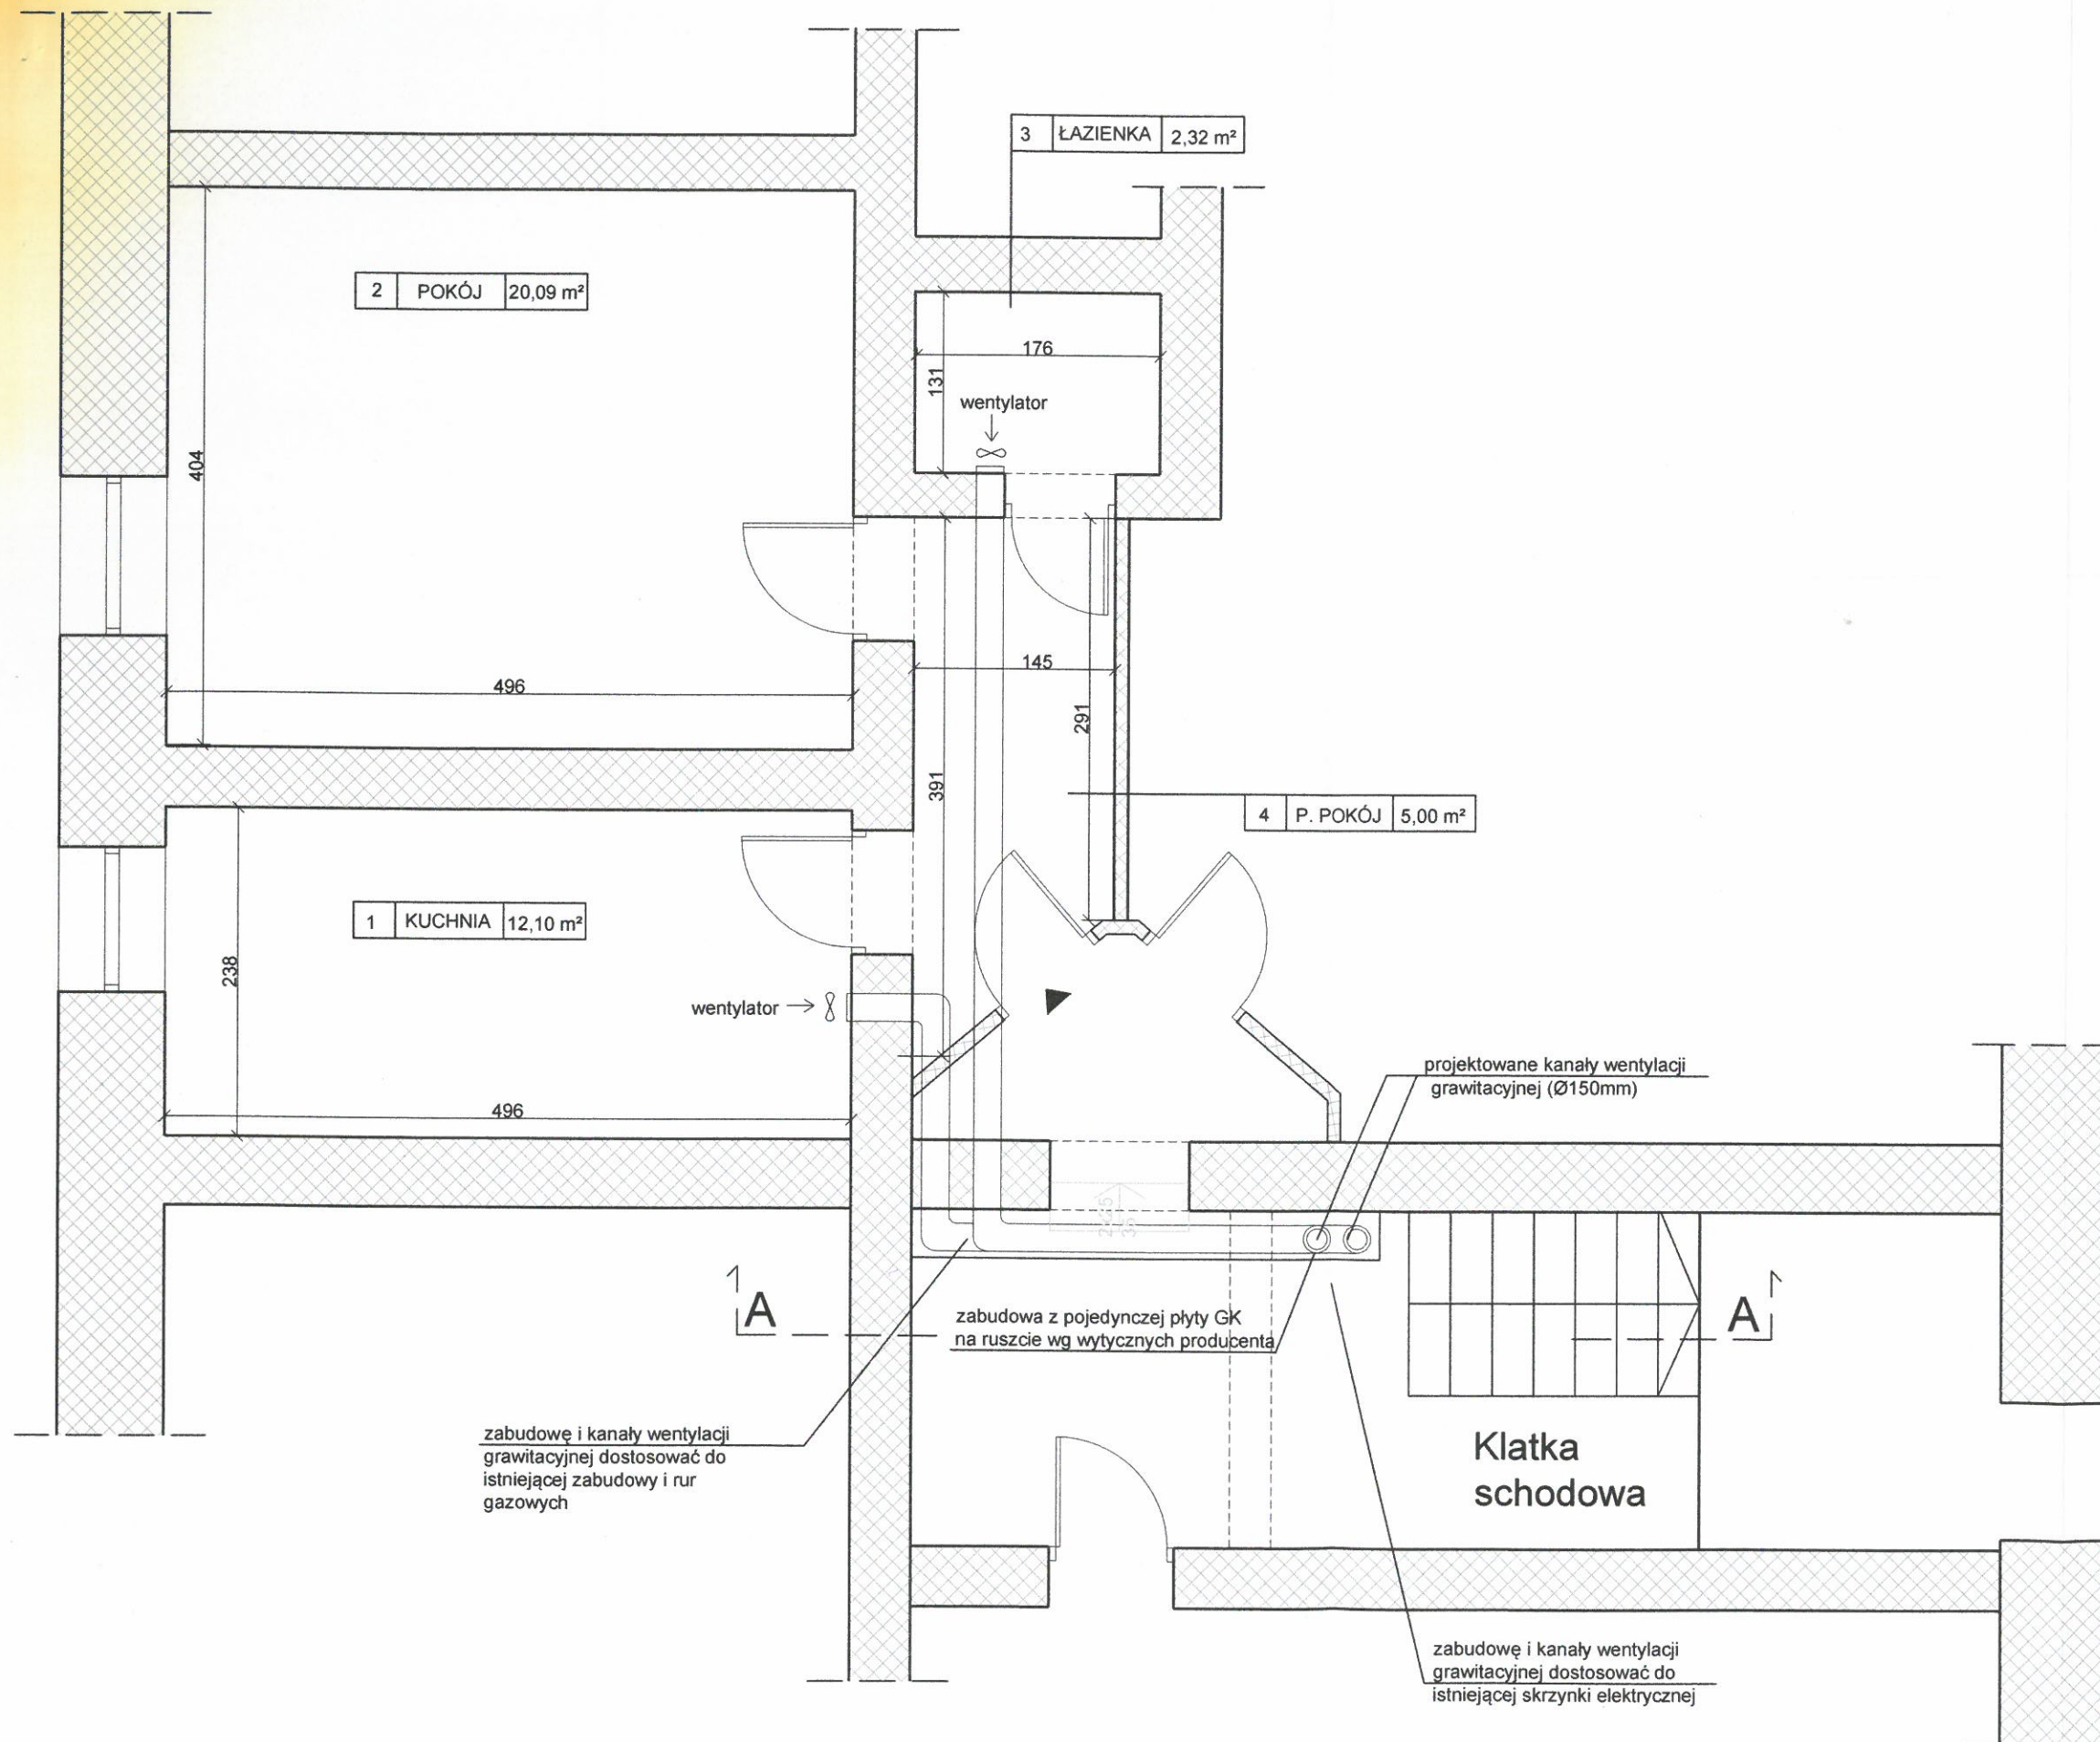

RZUT LOKALU NR 2

PROJEKT BUDOWLANY

MONTAŻ PRZEWODU WENTYLACJI GRAWITACYJNEJ
DLA POM. KUCHNI I DLA POM. ŁAZIENKI W LOKALU NR 2
W BUDYNKU MIESZKALNYM WIELORODZINNYM

OBIEKT	BUDYNEK MIESZKALNY WIELORODZINNY	JEDNOSTKA PROJEKTOWA MB PROJEKT Marek Banasiewicz 53-425 Wrocław ul. Stalowa 3
TEMAT RYSUNKU	RZUT MIESZKANIA NR 8	DATA czerwiec 2017 r.
LOKALIZACJA	WROCŁAW, UL. CHEŁMOŃSKIEGO 42B OBREB: BISKUPIN DZIAŁKA NR 5 AM - 9	SKALA 1:50
INWESTOR	GMINA WROCŁAW Pl. Nowy Targ 1-8 50-141 Wrocław	NR RYS. A/1
ARCHITEKTURA	mgr inż. arch. MAŁGORZATA KULCZAK upr. 292/01/DUW	PODPISY H. Luc
PROJEKTANT SPRAWDZAJĄCY	mgr inż. arch. TOMASZ WŁODARCZYK upr. 162/99/DUW	