


9 Projekt architektoniczno-budowlany. Część rysunkowa

LP	Tytuł rysunku	skala	nr rysunku
Inwentaryzacja			
1.	Elewacja frontowa – inwentaryzacja	1: 100	AI-01
2.	Elewacje tylna – inwentaryzacja	1:100	AI-02
3.	Elewacja boczna – inwentaryzacja	1: 100	AI-03
4.	Rzut piwnic – inwentaryzacja	1: 100	AI-04
5.	Rzut parteru – inwentaryzacja	1:100	AI-05
6.	Rzut pietra 1 – inwentaryzacja	1:100	AI-06
7.	Rzut pietra 2 – inwentaryzacja	1:100	AI-07
8.	Rzut pietra 3 – inwentaryzacja	1:100	AI-08
9.	Rzut pietra 4 – inwentaryzacja	1:100	AI-09
10.	Widok dachu – inwentaryzacja	1:100	AI-10
11.	Przekrój A-A – inwentaryzacja	1:100	AI-11
12.	Detale schodów – inwentaryzacja	1:100	AI-12
13.	Elewacja – detale przyokienne i drzwi – inwentaryzacja	1:40	AI-13
14.	Przekrój przez ścianę fundamentową	1:20	AI-14
Projekt architektoniczno-budowlany			
15.	Elewacja frontowa	1: 100	A-01
16.	Elewacje tylna	1:100	A-02
17.	Elewacja boczna	1: 100	A-03
18.	Rzut piwnic – wyburzenia	1: 100	A-04a
19.	Rzut piwnic – stan projektowany	1:100	A-04b
20.	Rzut parteru	1:100	A-05
21.	Rzut pietra 1	1:100	A-06
22.	Rzut pietra 2	1:100	A-07
23.	Rzut pietra 3	1:100	A-08
24.	Rzut pietra 4	1:100	A-09
25.	Widok dachu	1:100	A-10
26.	Przekrój A-A	1:100	A-11
27.	Zestawienie stolarki	-	A-12
28.	Detale schodów	1:40	A-13
29.	Elewacja – detale przyokienne i drzwi	1:40	A-14
30.	Schemat rozmieszczenia systemu rozpraszania ptaków	1:10	A-15
31.	Przekrój przez okno O1	1:20	A-16
32.	Przekrój przez ścianę fundamentową	1:20	A-17
33.	Rzut piwnicy – instalacja CO, wod-kan	1:100	S-1.1
34.	Rzut parteru – instalacja CO, wod-kan	1:100	S-1.2

35.	Rzut piętra I – instalacja CO, wod-kan	1:100	S-1.3
36.	Rzut piętra II – instalacja CO, wod-kan	1:100	S-1.4
37.	Rzut piętra III – instalacja CO, wod-kan	1:100	S-1.5
38.	Rzut piętra IV – instalacja CO, wod-kan	1:100	S-1.6
39.	Rzut piwnicy – instalacje do likwidacji	1:100	S-1.1
40.	Rzut parteru – instalacje do likwidacji	1:100	S-1.2
41.	Rzut piętra I – instalacje do likwidacji	1:100	S-1.3
42.	Rzut piętra II – instalacje do likwidacji	1:100	S-1.4
43.	Rzut piętra III – instalacje do likwidacji	1:100	S-1.5
44.	Rzut piętra IV – instalacje do likwidacji	1:100	S-1.6
45.	Rzut piwnicy - instalacje elektryczne	1:100	E-01
46.	Rzut parteru - instalacje elektryczne	1:100	E-02
47.	Rzut I piętra - instalacje elektryczne	1:100	E-03
48.	Rzut II piętra - instalacje elektryczne	1:100	E-04
49.	Rzut III piętra - instalacje elektryczne	1:100	E-05
50.	Rzut IV piętra - instalacje elektryczne	1:100	E-06
51.	Schemat rozdzielnic rg	-	E-07
52.	Schemat instalacji domofonowej	-	E-08
53.	Schemat instalacji rtv-sat	-	E-09
54.	Schemat instalacji internetowej	-	E-10
55.	Elewacja szafy instalacji teletechnicznej	-	E-11

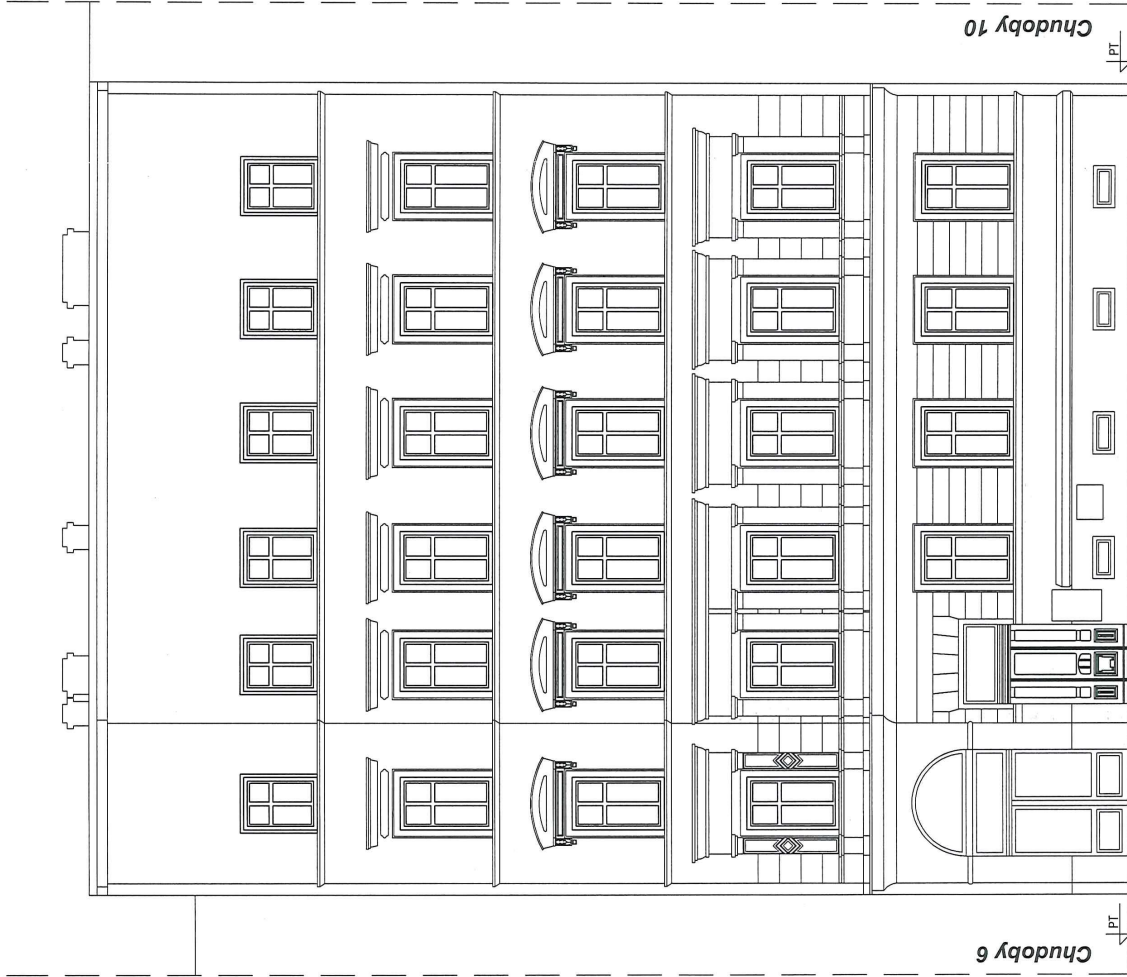


UWAGI !!

1. Rozpatrywać łącznie z rysunkami branżowymi.
2. Przed przystąpieniem do prac budowlanych wszystkie wymiary należy sprawdzić na budowie, w naturze. W przypadku niezgodności, wyjaśnić z projektantem.
3. W przypadku stwierdzenia niezgodności / rozbieżności między rysunkami należy je wyjaśnić z Projektantami.
4. Wszystkie zastosowane materiały mogą zostać zastąpione innymi równoważnymi wyłącznie po akceptacji Inwestora i Głównego Projektanta.
5. Elementy projektowane zaznaczono kolorem niebieskim.

MAZUR

ARQUITECTOS & INGENIEROS ASOCIADOS SP. Z O.O.
Byków, ul. Przemysłowa 1, 55-095 Mirków
tel/fax: 0 prefix 71 3282340
e-mail: pracownia@mazur.biz.pl

NAZWA ADRES OBIEKTU	Remont i przebudowa budynku mieszkalnego wielorodzinnego ul. Chudoby 8, nr dz. 37/10, AM-10, obręb: Południe, gmina: Wrocław			
INWESTOR	Gmina Wrocław Plac Nowy Targ 1-8, 50-141 Wrocław			
BRANŻA	Instal. i elektryka	branża opr. bud.	nr upr. bud.	podpis
architektura projektowa	Artur Iwański	Uprawnienia budowlane w specjalności architektonicznej do projektowania bez ograniczeń	11/2010/DOIA	<i>[Signature]</i>
architektura sprawdził	Arkadiusz Popiela	Uprawnienia budowlane w specjalności architektonicznej do projektowania bez ograniczeń	39/WPOKK/2013	<i>[Signature]</i>
STADIUM INWENTARYZACJA	1:100		1:100	SKALA
TYTUŁ RYSUNKU	Elewacja frontowa		rys. nr	AI-01

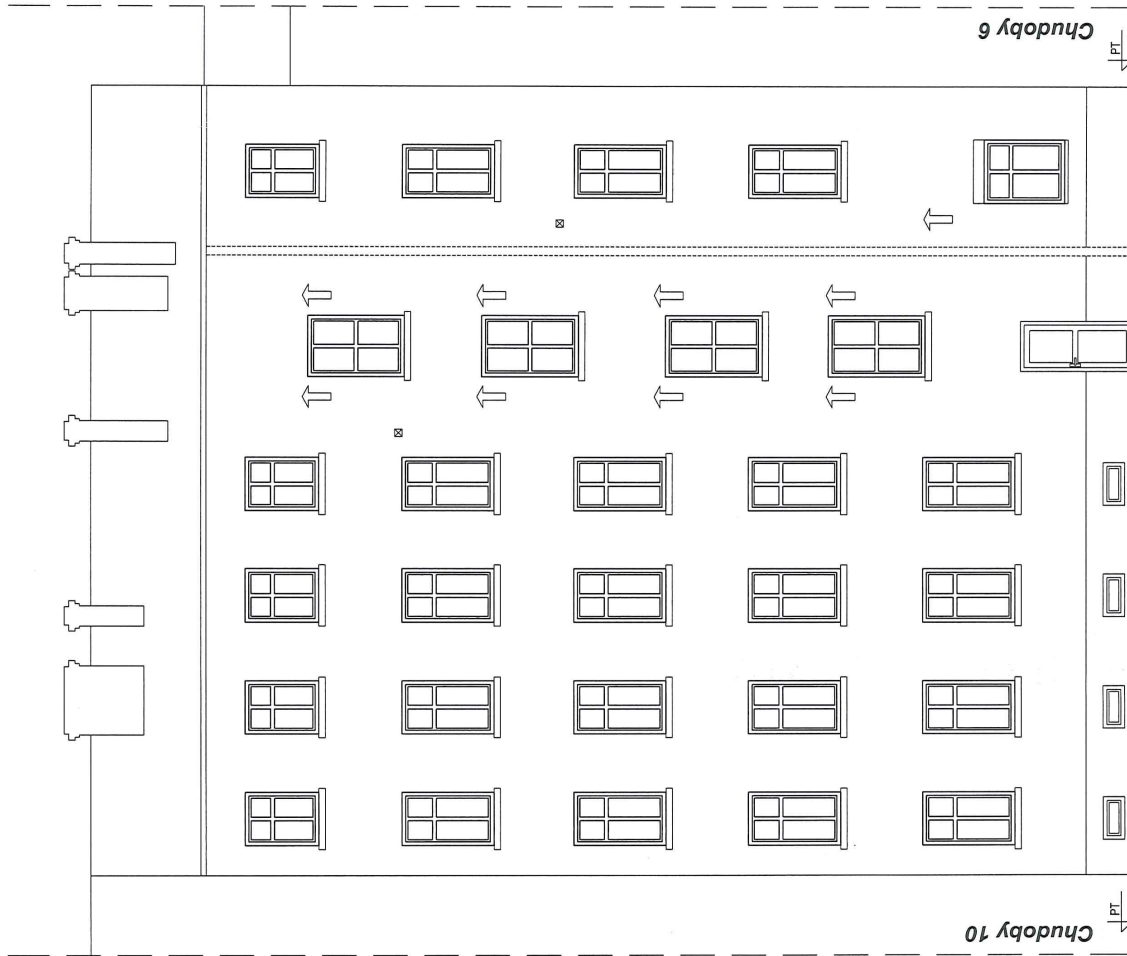

Elewacja tylna

UWAGI !!

1. Rozpatrywać łącznie z rysunkami branzowymi.
2. Przed przystąpieniem do prac budowlanych wszystkie wymiary należy sprawdzić na budowie, w naturze. W przypadku niezgodności, wyjaśnić z projektantem.
3. W przypadku stwierdzenia niezgodności / rozbieżności między rysunkami należy je wyjaśnić z Projektantami.
4. Wszystkie zastosowane materiały mogą zostać zastąpione innymi równoważnymi wyłącznie po akceptacji Inwestora i Głównego Projektanta.
5. Elementy projektowane zaznaczono kolorem niebieskim.


MAZUR ARQUITECTOS & INGENIEROS ASOCIADOS SP. Z O.O. Byków, ul. Przemysłowa 1, 55-095 Mirków tel/fax: 0 prefix 71 3282340 e-mail: pracownia@mazur.biz.pl				Remont i przebudowa budynku mieszkalnego wielorodzinnego ul. Chudoby 8, nr dz. 37/10, AM-10, obręb: Południe, gmina: Wrocław			
NAZWA ADRES OBJEKTU		INWESTOR		Gmina Wrocław Plac Nowy Targ 1-8, 50-141 Wrocław			
BRANŻA architektura projektowa		Imię i nazwisko Artur Iwański		Wzrost, waga, kolor 11/2010/DOIA			
architektura sprawozd.		Arkadiusz Popiela		Uprawnienia budowlane w specjalności architektonicznej do projektowania bez ograniczeń			
STADIUM INWENTARYZACJA		cz. 10		SKALA 1:100			
TYTUŁ RYSUNKU		Elewacja tylna		RYS. NR AI-02			
MAZUR ARQUITECTOS & INGENIEROS ASOCIADOS							



PT

MAZUR

MAZUR
ARQUITECTOS & INGENIEROS ASOCIADOS

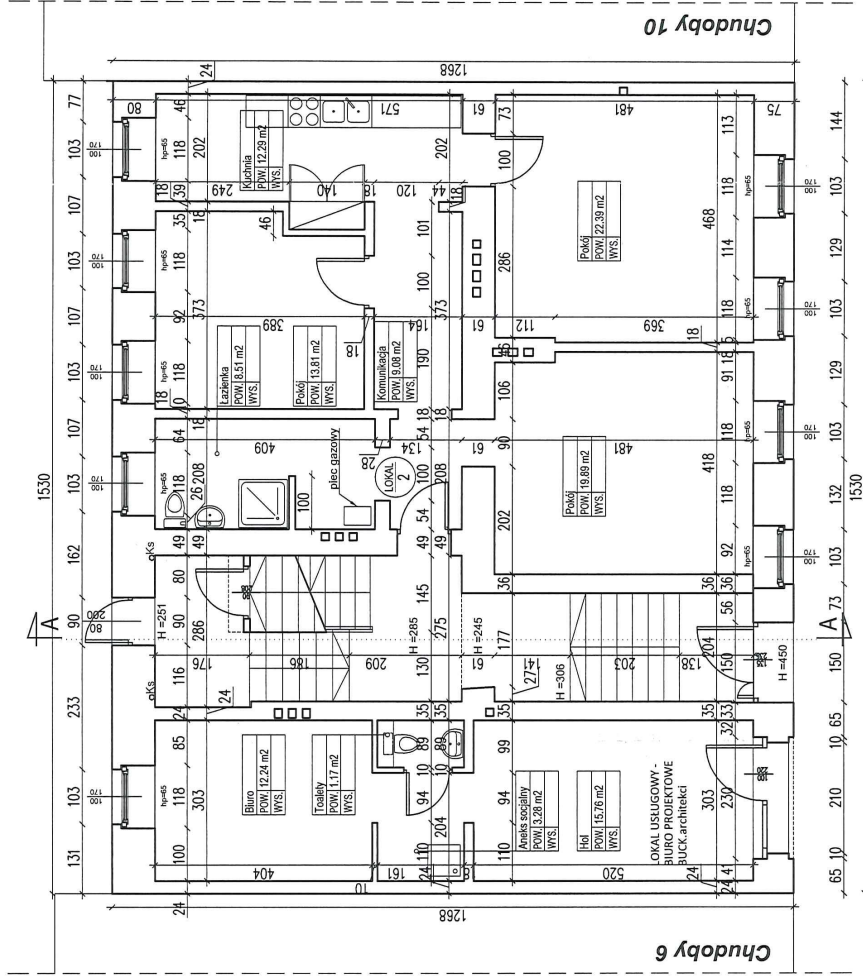

Parter | P0


UWAGI !!

1. Rozpatrywać łącznie z rysunkami branżowymi.
2. Przed przystąpieniem do prac budowlanych wszystkie wymiary należy sprawdzić na budowie, w naturze. W przypadku niezgodności, wyjaśnić z projektantem.
3. W przypadku stwierdzenia niezgodności / rozbieżności między rysunkami należy je wyjaśnić z Projektantami.
4. Wszystkie zastosowane materiały mają zostać zastąpione innymi równoważnymi wyłącznie po akceptacji Inwestora i Głównego Projektanta.
5. Elementy projektowane zaznaczono kolorem niebieskim.

MAZUR

ARQUITECTOS & INGENIEROS ASOCIADOS SP. Z O.O.
Byków, ul. Przemysłowa 1, 55-085 Mińków
tel/fax: 0 prefix 71 3282340
e-mail: pracownia@mazur.biz.pl

NAZWA ADRES OBJEKTU	Remont i przebudowa budynku mieszkalnego wielorodzinnego ul. Chudoby 8, nr dz. 37/10, AM-10, obręb: Południe, gmina: Wrocław		
INWESTOR	Gmina Wrocław Plac Nowy Targ 1-8, 50-141 Wrocław		
BRANŻA	branża upr. bud.	nr upr. bud.	podpis
architektura projektowa	Artur Iwański	11/2010/01A	
architektura sprawcza	Akademiusz Popiela	39/WPOK/2013	
STADIUM INWENTARYZACJA	2017 r. luty 2017		
Tytuł rysunku	Rzut parteru		
SKALA	1:100		
RYS. NR	AI-05		

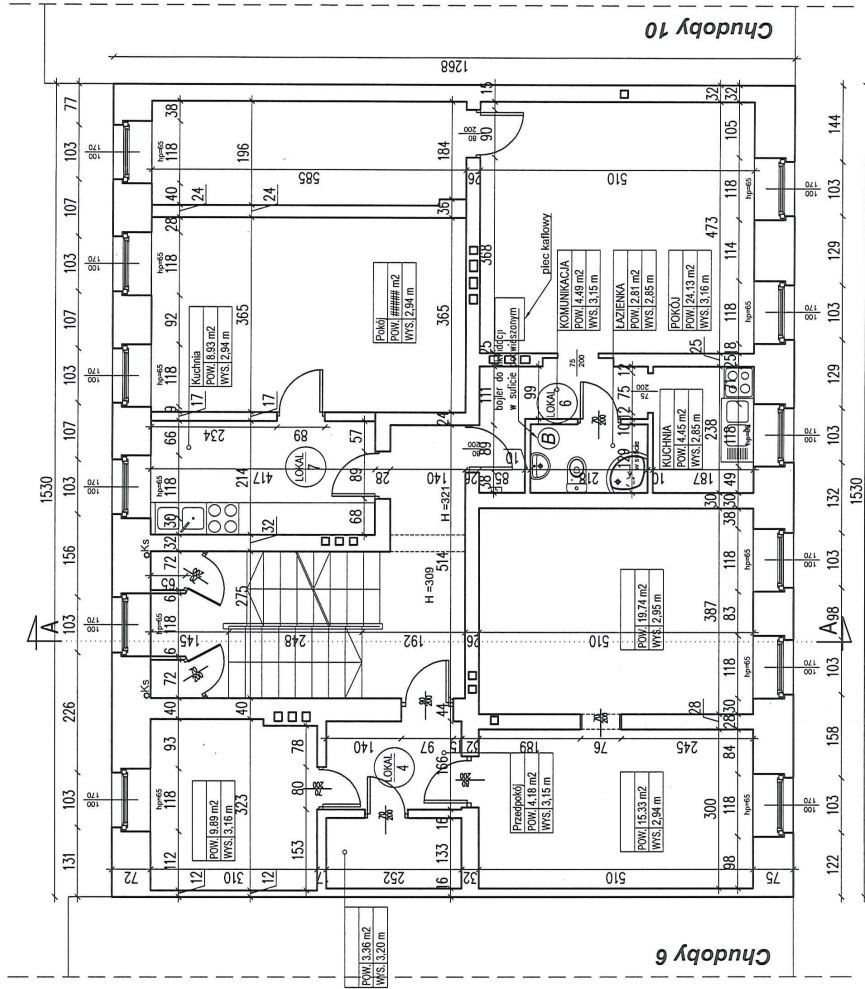


Piętro I | P1

UWAGI II

1. Rozpatrywać łącznie z rysunkami branżowymi.
2. Przed przystąpieniem do prac budowlanych wszystkie wymiary należy sprawdzić na budowie, w naturze. W przypadku niezgodności, wyjaśnić z projektantem.
3. W przypadku stwierdzenia niezgodności / rozbieżności między rysunkami należy je wyjaśnić z Projektantem.
4. Wszystkie zastosowane materiały mogą zostać zastąpione innymi równoważnymi wyłącznie po akceptacji Inwestora i Głównego Projektanta.
5. Elementy projektowane zaznaczono kolorem niebieskim.

MAZUR ARQUITECTOS & INGENIEROS ASOCIADOS SP. Z O.O. Byków, ul. Przemysłowa 1, 55-095 Miłków tel/fax: 0 prefix 71 3282340 e-mail: pracownia@mazur.biz.pl		Remont i przebudowa budynku mieszkalnego wielorodzinnego ul. Chudoby 8, nr dz. 37/10, AM-10, obręb: Południe, gmina: Wrocław	
INWESTOR		Gmina Wrocław	
BRANŻA		Plac Nowy Targ 1-8, 50-141 Wrocław	
nazwa i adres obiektu		branża upr. bud.	nr upr. bud.
INWESTOR		Artur Iwarski	11/2010DOIA
BRANŻA		Uprawnienia budowlane w specjalności architektonicznej do projektowania bez ograniczeń	39/WPOKK2013
nazwa i adres obiektu		Arkadiusz Popiela	DATA
INWESTOR		Uprawnienia budowlane w specjalności architektonicznej do projektowania bez ograniczeń	17.07.2017
BRANŻA		SKALA	1:100
INWESTOR		INWENTARYZACJA	RYS. NR
nazwa i adres obiektu		Rzut piętra 1	AI-06

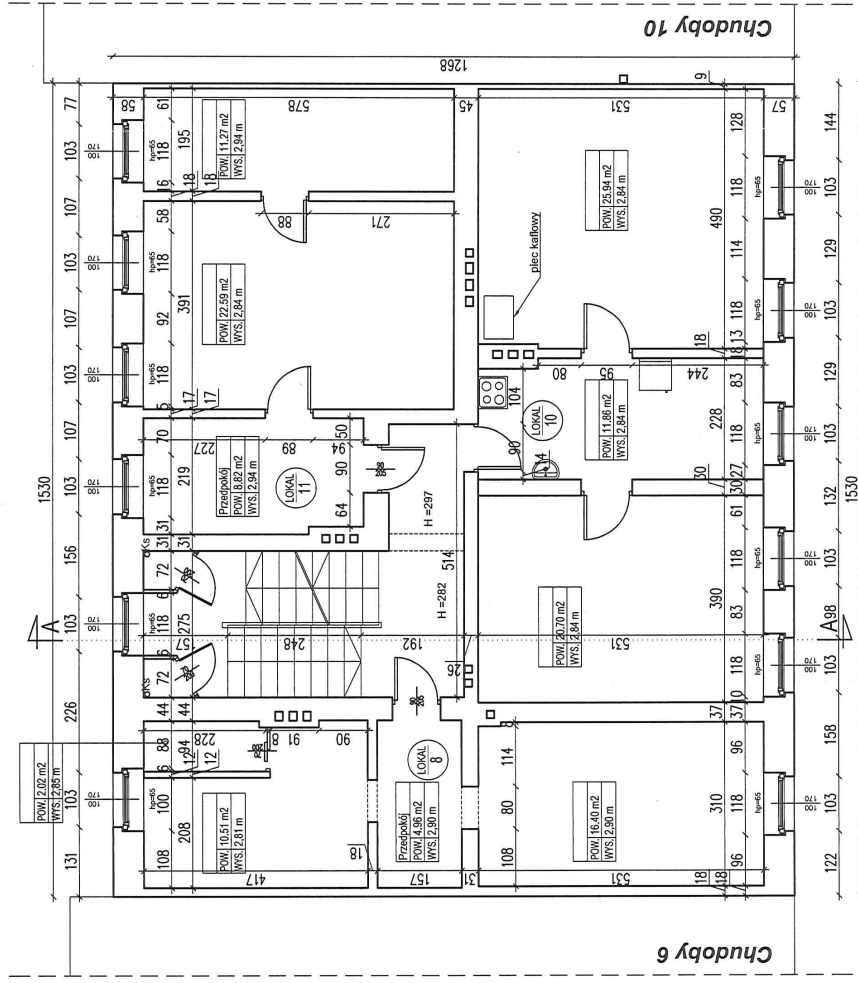

Piętro II | P2


UWAGI II

1. Rozpatrywać łącznie z rysunkami branżowymi.
2. Przed przystąpieniem do prac budowlanych wszystkie wymiary należy sprawdzić na budowie, w naturze. W przypadku niezgodności, wyjaśnić z projektantem.
3. W przypadku stwierdzenia niezgodności / rozbieżności między rysunkami należy je wyjaśnić z Projektantami.
4. Wszystkie zastosowane materiały mają zostać załączone innymi równoważnymi wyłącznie po akceptacji Inwestora i Głównego Projektanta.
5. Elementy projektowane zaznaczono kolorem niebieskim.

MAZUR

ARQUITECTOS & INGENIEROS ASOCIADOS SP. Z O.O.
Byków, ul. Przemysłowa 1, 55-085 Miłków
tel/fax: 0 prefix 71 3282340
e-mail: pracownia@mazur.biz.pl

NAZWA ADRES OBIEKTU	Remont i przebudowa budynku mieszkalnego wielorodzinnego ul. Chudoby 8, nr dz. 37/10, AM-10, obręb: Południe, gmina: Wrocław		
INWESTOR	Gmina Wrocław Plac Nowy Targ 1-8, 50-141 Wrocław		
BRANŻA	inż. i architektura	branża opr. bud.	nr opr. bud.
architektura	Artur Iwański	Uprawnienia budowlane w specjalności architektonicznej do projektowania bez ograniczeń	11/2010/DOIA
projektował			
architektura	Aleksander Popiela	Uprawnienia budowlane w specjalności architektonicznej do projektowania bez ograniczeń	39/WPOKK/2013
sprawdzał			
STADIUM	INWENTARYZACJA		
TYTUŁ RYSUNKU	Rzut piętra 2		
SKALA	1:100		
DATA	czerwiec 2017		
PODPIŚCIE	[Signature]		
RYT. NR	AI-07		

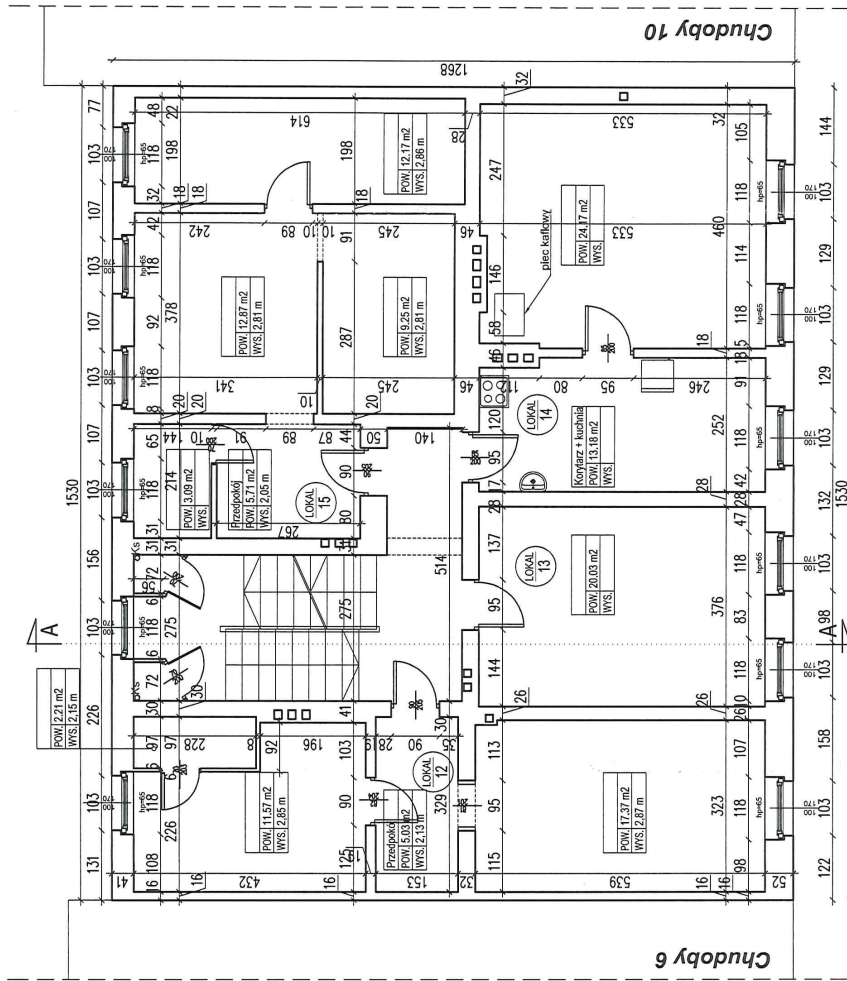


Piętro III | P3

UWAGI II

1. Rozpatrywać łącznie z rysunkami branżowymi.
2. Przed przystąpieniem do prac budowlanych wszystkie wymiary należy sprawdzić na budowie, w naturze. W przypadku niezgodności, wyjaśnić z projektantem.
3. W przypadku stwierdzenia niezgodności / rozbieżności między rysunkami należy je wyjaśnić z Projektantami.
4. Wszystkie zastosowane materiały mają zastąpić inne równoważnymi wyłącznie po akceptacji Inwestora i Głównego Projektanta.
5. Elementy projektowane zaznaczono kolorem niebieskim.


MAZUR ARQUITECTOS & INGENIEROS ASOCIADOS SP. Z O.O. Byków, ul. Przemysłowa 1, 55-095 Miłków tel/fax: 0 prefix 71 3282340 e-mail: pracownia@mazur.biz.pl		MAZUR ARQUITECTOS & INGENIEROS ASOCIADOS	
NAZWA ADRES OBJEKTU	Remont i przebudowa budynku mieszkalnego wielobrodzinnego ul. Chudoby 8, nr dz. 37/10, AM-10, obręb: Poludnie, gmina: Wrocław	INWESTOR	Gmina Wrocław Plac Nowy Targ 1-8, 50-141 Wrocław
BRANŻA architektura projektowa	Imię i nazwisko Artur Iwański	branża upr. bud. nr upr. bud.	11/2010DOIA
architektura sprawozd	Arkadiusz Popiela	Uprawnienia budowlane w specjalności architektonicznej do projektowania bez ograniczeń	39/WPOK/2013
STADIUM INWENTARYZACJA	Tytuł rysunku Rzut piętra 3	Uprawnienia budowlane w specjalności architektonicznej do projektowania bez ograniczeń	DATA 14.09.2017
		SKALA 1:100	RYS. NR AI-08

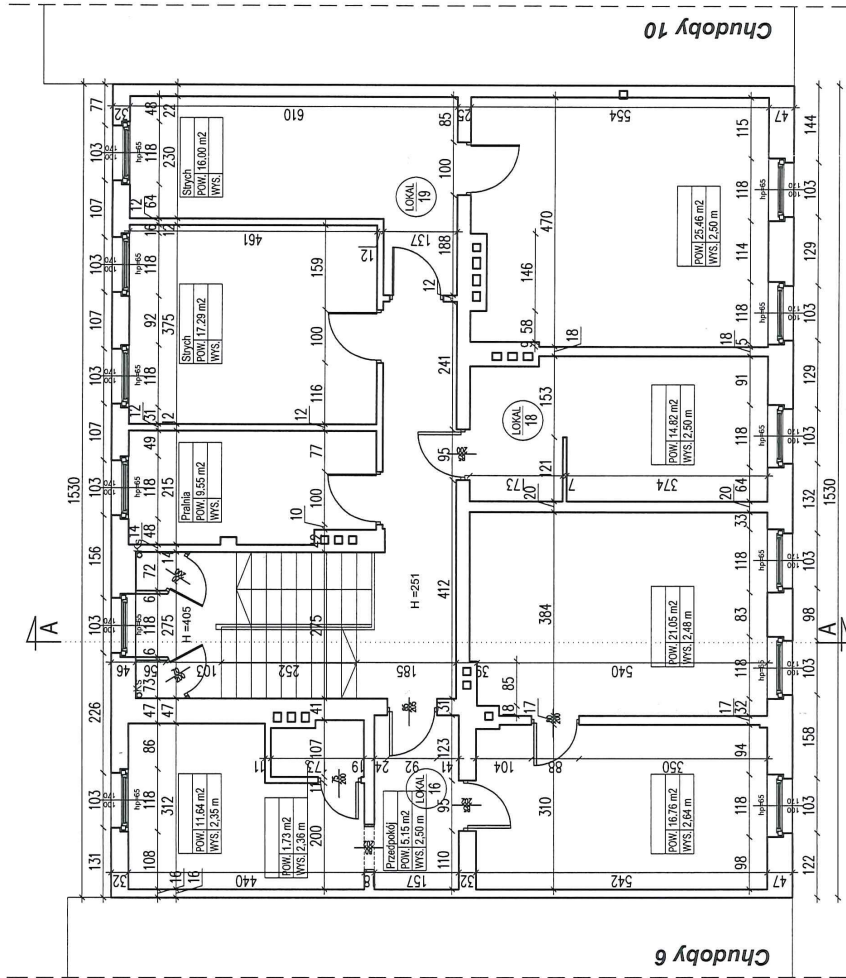

Piętro IV | P4

- UWAGI II
1. Rozpatrywać łącznie z rysunkami branżowymi.
 2. Przed przystąpieniem do prac budowlanych wszystkie wymiary należy sprawdzić na budowie, w naturze. W przypadku niezgodności, wyjaśnić z projektantem.
 3. W przypadku stwierdzenia niezgodności / rozbieżności między rysunkami należy je wyjaśnić z Projektantami.
 4. Wszystkie zastosowane materiały mają zostać zastąpione innymi równoważnymi wyłącznie po akceptacji Inwestora i Głównego Projektanta.
 5. Elementy projektowane zaznaczono kolorem niebieskim.

MAZUR ARQUITECTOS & INGENIEROS ASOCIADOS SP. Z O.O. Byków, ul. Przemysłowa 1, 55-095 Mirków tel/fax: 0 prefix 71 3282340 e-mail: pracownia@mazur.biz.pl		Remont i przebudowa budynku mieszkalnego wielorodzinnego ul. Chudoby 8, nr dz. 37/10, AM-10, obręb: Potudnie, gmina: Wrocław	
NAZWA OBJEKTU	INWESTOR	Gmina Wrocław Plac Nowy Targ 1-8, 50-141 Wrocław	
BRANŻA	Imię i nazwisko	branża upr. bud.	nr upr. bud.
architektura projektowa	Artur Iwański	Uprawnienia budowlane w specjalności architektonicznej do projektowania bez ograniczeń	11/2010/DOIA
architektura wykonawcza	Arkadiusz Popiela	Uprawnienia budowlane w specjalności architektonicznej do projektowania bez ograniczeń	39/WPOKK2013
STADIUM INWENTARYZACJA	DATA OPRACOWANIA 18.07.2017		SKALA 1:100
TYTUŁ RYSUNKU	Rzut piętra 4		RYS. NR AI-09
		 ARQUITECTOS & INGENIEROS ASOCIADOS	

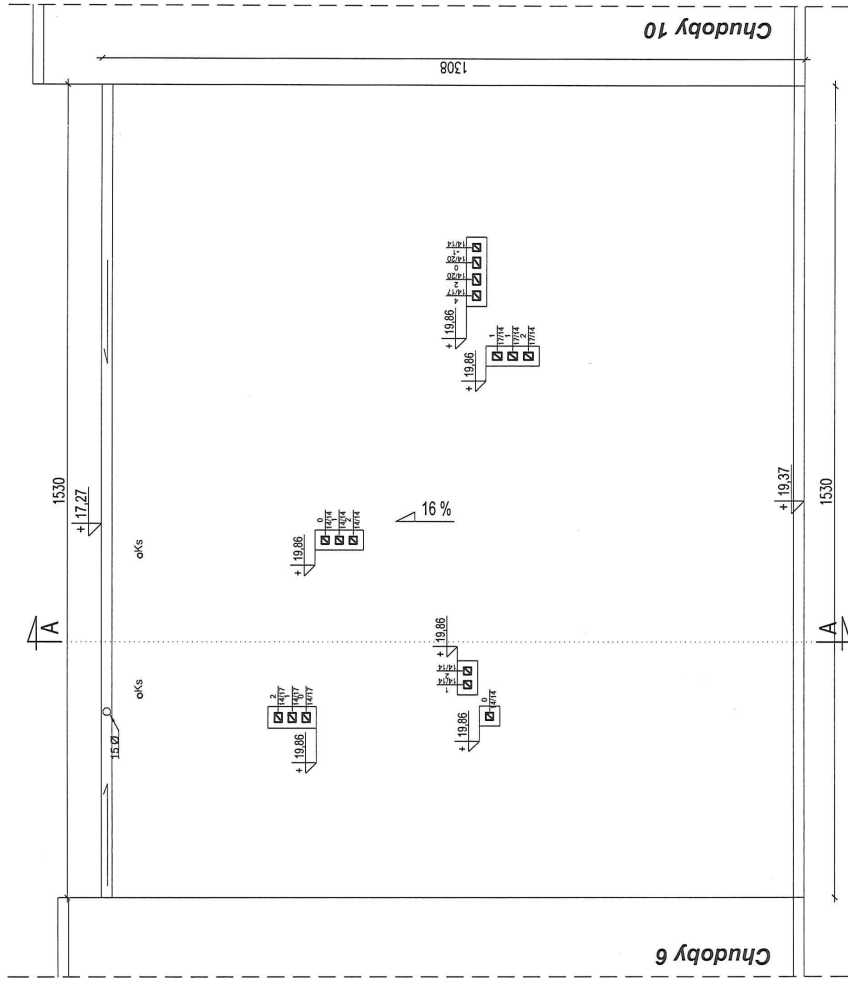


Dach

UWAGI !!

1. Rozpatrywać łącznie z rysunkami branżowymi.
2. Przed przystąpieniem do prac budowlanych wszystkie wymiary należy sprawdzić na budowie, w naturze. W przypadku niezgodności, wyjaśnić z projektantem.
3. W przypadku stwierdzenia niezgodności / rozbieżności między rysunkami należy je wyjaśnić z Projektantami.
4. Wszystkie zastosowane materiały mają zostać zastąpione innymi równoważnymi wyłącznie po akceptacji Inwestora i Głównego Projektanta.
5. Elementy projektowane zaznaczono kolorem niebieskim.

MAZUR ARQUITECTOS & INGENIEROS ASOCIADOS SP. Z O.O. Byków, ul. Przemysłowa 1, 55-085 Mirków tel/fax: 0 prefix 71 3282340 e-mail: pracownia@mazur.biz.pl		MAZUR ARQUITECTOS & INGENIEROS ASOCIADOS SP. Z O.O. Byków, ul. Przemysłowa 1, 55-085 Mirków tel/fax: 0 prefix 71 3282340 e-mail: pracownia@mazur.biz.pl	
NAZWA ADRES OBIEKTU	Remont i przebudowa budynku mieszkalnego wielorodzinnego ul. Chudoby 8, nr dz. 37/10, AM-10, obręb: Południe, gmina: Wrocław		
INWESTOR	Gmina Wrocław Plac Nowy Targ 1-8, 50-141 Wrocław		
BRANŻA	inż. inżynieria	branża upr. bud.	nr upr. bud.
architektura projektowa	Artur Iwański	Uprawnienia budowlane w specjalności architektonicznej do projektowania bez ograniczeń	11/2010DOIA
architektura sprawdzał	Arkadiusz Popiela	Uprawnienia budowlane w specjalności architektonicznej do projektowania bez ograniczeń	39/WPOKK2013
STADIUM INWENTARYZACJA	cz. 1/10	data 17.07.2017	SKALA 1:100
TYTUŁ RYSUNKU RZUT DACHU		RYS. NR AI-10	
		MAZUR ARQUITECTOS & INGENIEROS ASOCIADOS	

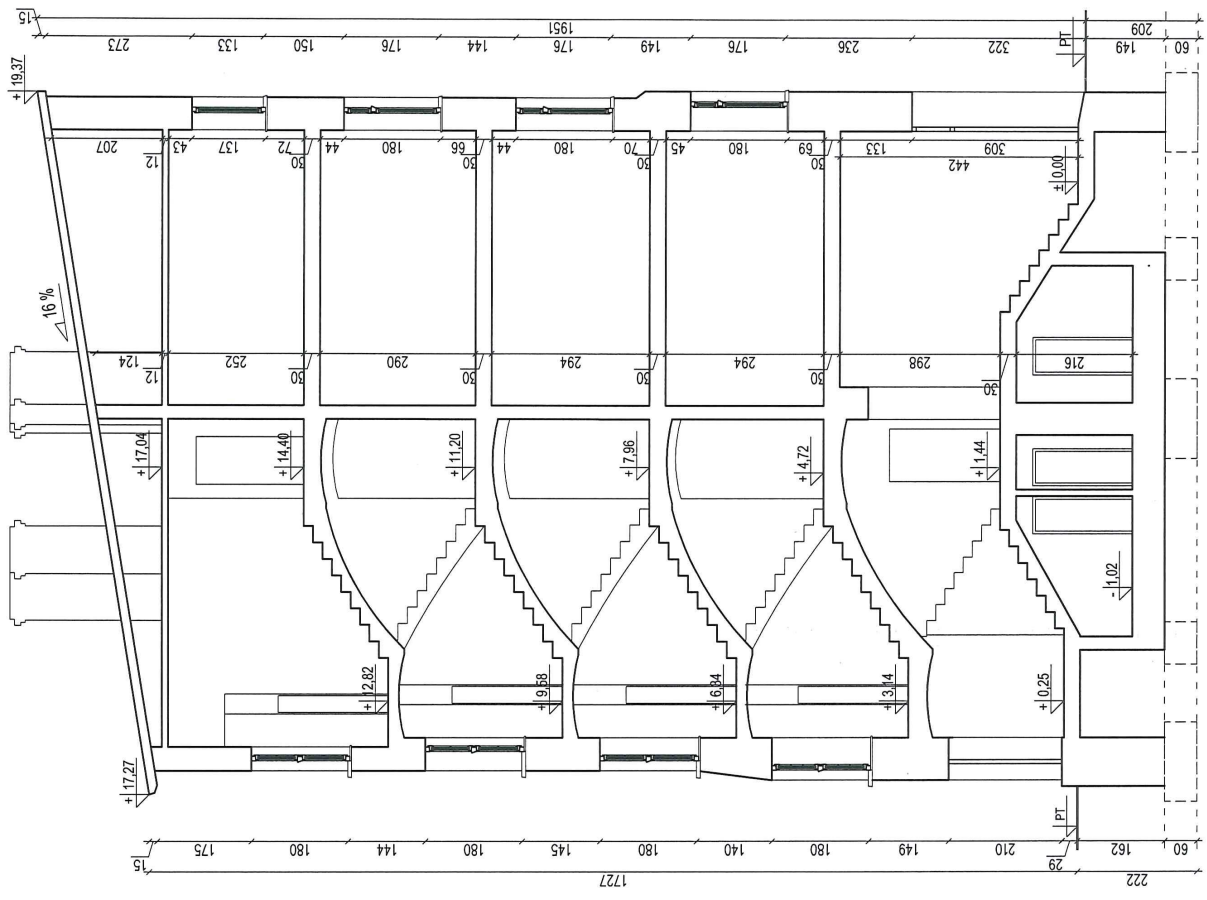

Przekrój A-A

UWAGI !!

1. Rozpatrywać łącznie z rysunkami branżowymi
2. Przed przystąpieniem do prac budowlanych wszystkie wymiary należy sprawdzić na budowie, w naturze. W przypadku niezgodności, wyjaśnić z projektantem.
3. W przypadku stwierdzenia niezgodności / rozbieżności między rysunkami należy je wyjaśnić z Projektantami.
4. Wszystkie zastosowane materiały mają zostać zastąpione innymi równoważnymi wyłącznie po akceptacji Inwestora i Głównego Projektanta.
5. Elementy projektowane zaznaczono kolorem niebieskim.

MAZUR ARCHITECTOS & INGENIEROS ASOCIADOS SP. Z O.O. Byków, ul. Przemysłowa 1, 55-095 Mirków tel/fax: 0 prefix 71 3282340 e-mail: pracownia@mazur.biz.pl		Remont i przebudowa budynku mieszkalnego wielorodzinnego ul. Chudoby 8, nr dz. 37/10, AM-10, obręb: Poludnie, gmina: Wrocław	
MAZUR ADRES OBJEKTU	INWESTOR	Gmina Wrocław Plac Nowy Targ 1-8, 50-141 Wrocław	
BRANZA architektura projektowa	Imię i nazwisko Artur Iwański	Wzrost upr. bud. 11/2010/DOIA	podpis #
architektura sprawozd.	Arkadiusz Popiela	Uprawnienia budowlane w specjalności architektonicznej do projektowania bez ograniczeń	39WPPOKK2013 #
STADIUM INWENTARYZACJA	DATA czerwiec maja 2017	SKALA 1:100	RYS. NR AI-11
TYTUŁ RYSUNKU Przekrój A-A			



1. Rozpatrywać łącznie z rysunkami i branżowymi.
2. Przed przystąpieniem do prac budowlanych wszystkie wymiary należy sprawdzić na budowie, w naturze. W przypadku niezgodności, wyjaśnić z projektantem.
3. W przypadku stwierdzenia niezgodności / rozbieżności między rysunkami należy je wyjaśnić z Projektantami.
4. Wszystkie zastosowane materiały mogą zostać zastąpione innymi równoważnymi wyłącznie po akceptacji Inwestora i Głównego Projektanta.
5. Elementy projektowane zaznaczono kolorem niebieskim.

MAZUR
INGENIEROS Y ARQUITECTOS




WIDOCZNE UBYTKI ZAZNACZONO NA RYSUNKU
ELEWACJI NR. A-01


1. Rozplanować i zrealizować prace budowlane.
2. Przeprowadzić badania i pomiary, aby określić, czy wszystkie wymiary są zgodne z projektem.
3. W przypadku stwierdzenia niezgodności z projektem, należy podjąć odpowiednie działania.
4. Wykonać wszystkie prace budowlane zgodnie z projektem.
5. Wykonać wszystkie prace budowlane zgodnie z projektem.

MAZUR ARQUITECTOS & INGENIEROS ASOCIADOS SP. Z O.O. Byków, ul. Przemysłowa 1, 55-095 Miłków tel/fax: 0 prefr. 71 3282340 e-mail: pracownia@mazur.biz.pl											
NAMWA ADRES OBJEKTU						Remont i przebudowa budynku mieszkalnego wielorodzinnego ul. Chudoby 8, nr dz. 37/10, AM-10, obręb: Poludnie, gmina: Wrocław					
INWESTOR						Gmina Wrocław Plac Nowy Targ 1-8, 50-141 Wrocław					
BRANŻA		Inż. i nadzór bud.		nr uzg. bud.		podpis					
projektowana		Artur Iwarski		112010/DOWA							
architekta specjalist		Arkadiusz Popiela		38WPKOK2013							
STADIUM		INWENTARYZACJA		DATA CZERWIEC LUTY 2017		SKALA		1:40		RYS. NR	
Tytuł rysunku						Elewacja - detale przyokienne i drzwi					
						Al'13					



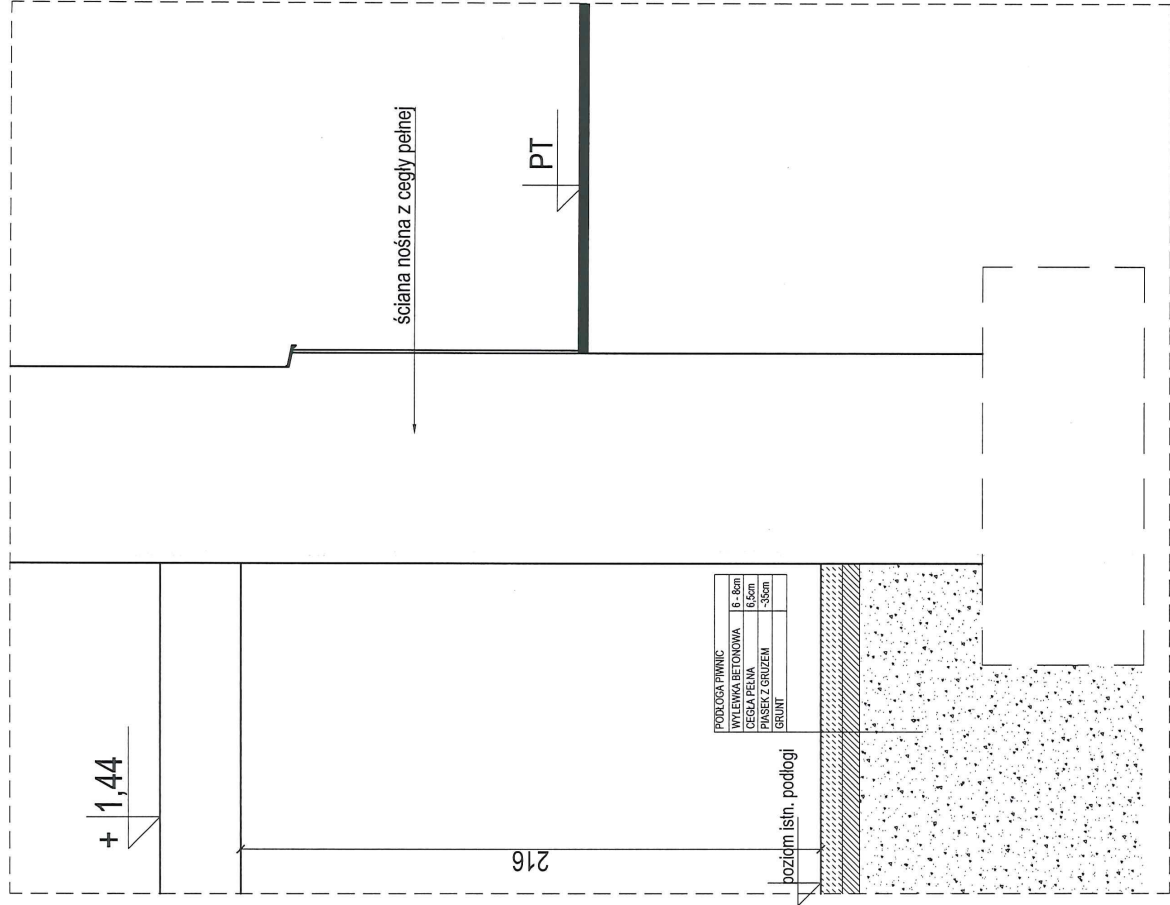


PRZEKRÓJ A-A, SKALA 1:20

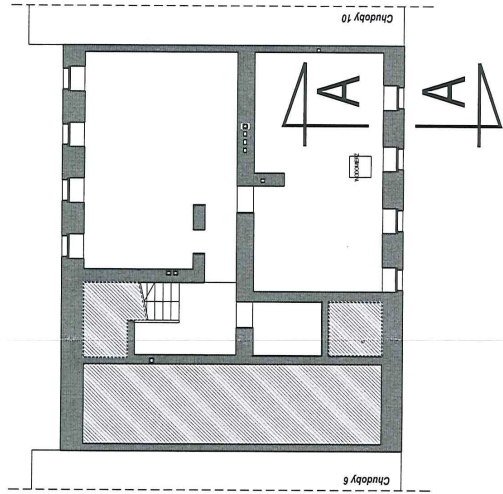

UWAGI !!

1. Rozpatrywać łącznie z rysunkami branżowymi!
2. Przed przystąpieniem do prac budowlanych wszystkie wymiary należy sprawdzić na budowie, w naturze. W przypadku niezgodności, wyjaśnić z projektantem.
3. W przypadku stwierdzenia niezgodności / rozbieżności między rysunkami należy je wyjaśnić z Projektantami.
4. Wszystkie zastosowane materiały mają zostać zastąpione innymi równoważnymi wyłącznie po akceptacji Inwestora i Głównego Projektanta.
5. Elementy projektowane zaznaczono kolorem niebieskim.

MAZUR ARQUITECTOS & INGENIEROS ASOCIADOS S.P. Z O.O. Bydów, ul. Przemysłowa 1, 55-095 Mińków tel/fax: 0 pretek 71 3282340 e-mail: pracownia@mazur.biz.pl		Remont i przebudowa budynku mieszkalnego wielorodzinnego ul. Chudoby 8, nr dz. 37/10, AM-10, obręb: Południe, gmina: Wrocław	
NAZWA ADRES OBJEKTU	INWESTOR	Gmina Wrocław Plac Nowy Targ 1-8, 50-141 Wrocław	
BRANŻA	branża upr. bud.	nr upr. bud.	podpis
architektura	Uprawnienia budowlane w specjalności architektonicznej do projektowania bez ograniczeń	11/2010/DQA	<i>A</i>
projektant	Artur Iwański	39/WPK/KK/2013	<i>A</i>
architektura	Akadiusz Popieła	Uprawnienia budowlane w specjalności architektonicznej do projektowania bez ograniczeń	
STADIUM	INWENTARYZACJA	DATA 02.07.2017	SKALA 1:20
Tytuł rysunku	Przekrój przez ściane fundamentową		
		RYS.	NR A-14
MAZUR ARQUITECTOS & INGENIEROS ASOCIADOS			

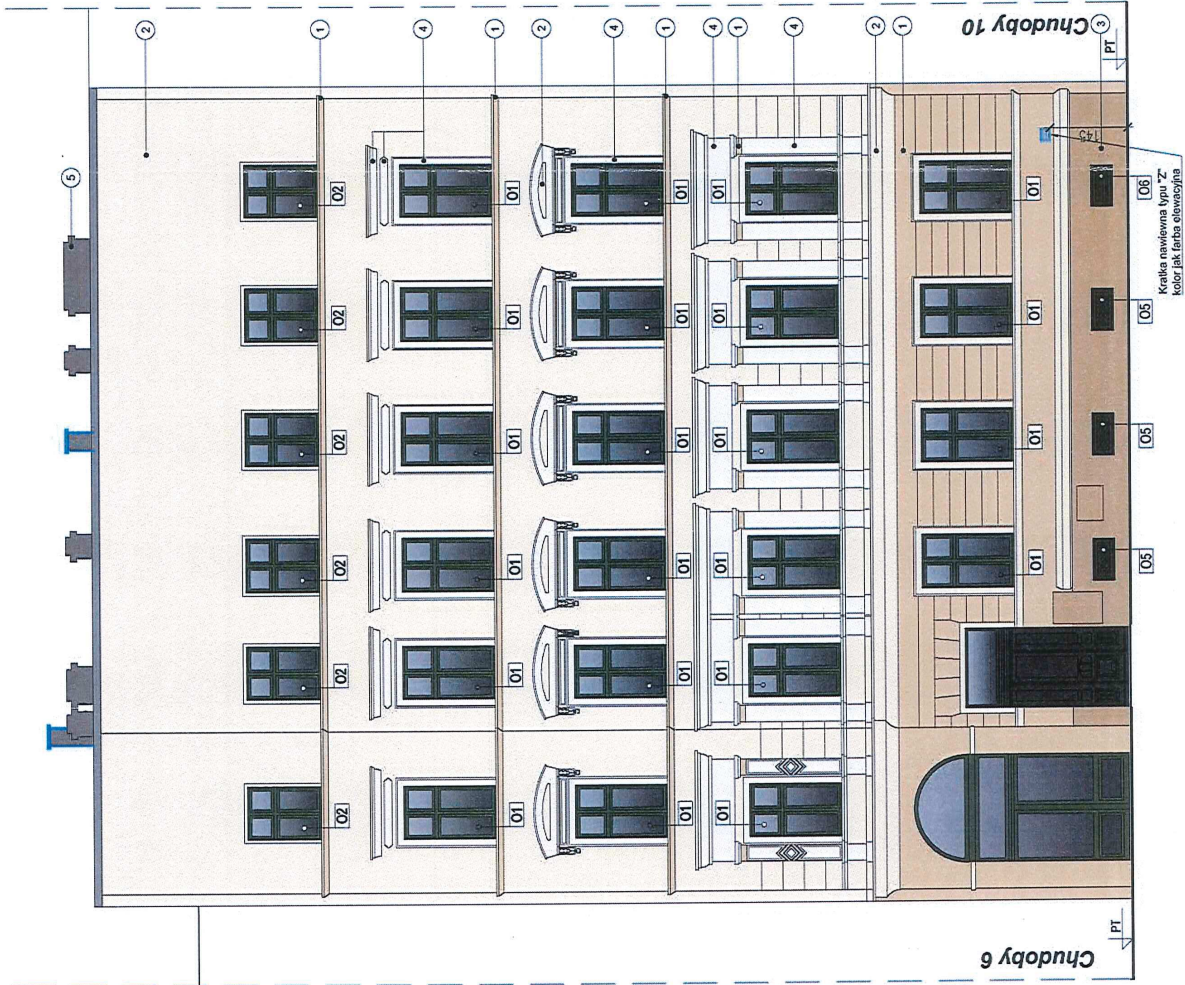

- 1 FARBA SILIKATOWA KOLOR NCS S 1510-Y20R
- 2 FARBA SILIKATOWA KOLOR NCS S 1002-Y
- 3 FARBA SILIKATOWA KOLOR NCS S 3020-Y20R
- 4 FARBA SILIKATOWA KOLOR NCS S 0502-Y
- 5 FARBA SILIKATOWA KOLOR NCS S 4500-N

UWAGI II

1. Rozpatrywać łącznie z rysunkami branżowymi.
2. Przed przystąpieniem do prac budowlanych wszystkie wymiary sprawdzić na budowie, w naturze. W przypadku niezgodności wyjaśnić z projektantem.
3. W przypadku stwierdzenia niezgodności / rozbieżności między rysunkami należy je wyjaśnić z Projektantami.
4. Wszystkie zastosowane materiały mają zostać zastąpione innymi wyłącznie po akceptacji Inwestora i Głównego Projektanta.
5. Elementy projektowane zaznaczono kolorem niebieskim.

MAZUR


ARQUITECTOS & INGENIEROS ASOCIADOS SP. Z O.O.

Byków, ul. Przemysłowa 1, 55-085 Mińków

tel/fax: 0 prefix 71 3282340

e-mail: pracownia@mazur.biz.pl

NAZWA ADRES OBJEKTU	Remont i przebudowa budynku mieszkalnego wielorodzinnego ul. Chudoby 8, nr dz. 37/10, AIM-10, obręb: Południe, gmina: Wrocław		
INWESTOR	Gmina Wrocław Plac Nowy Targ 1-8, 50-141 Wrocław		
BRANŻA architekta projektował	branża upr. bud.	nr upr. bud.	popis
architekta sprawdzał	Artur Iwarski	11/2010DOA	
architekta sprawdzał	Arkadiusz Popiela	39/WPOKK/2013	
STADIUM	STADIUM		
Tytuł rysunku	PROJEKT WYKONAWCZY		
RYŚ. NR	A-01		

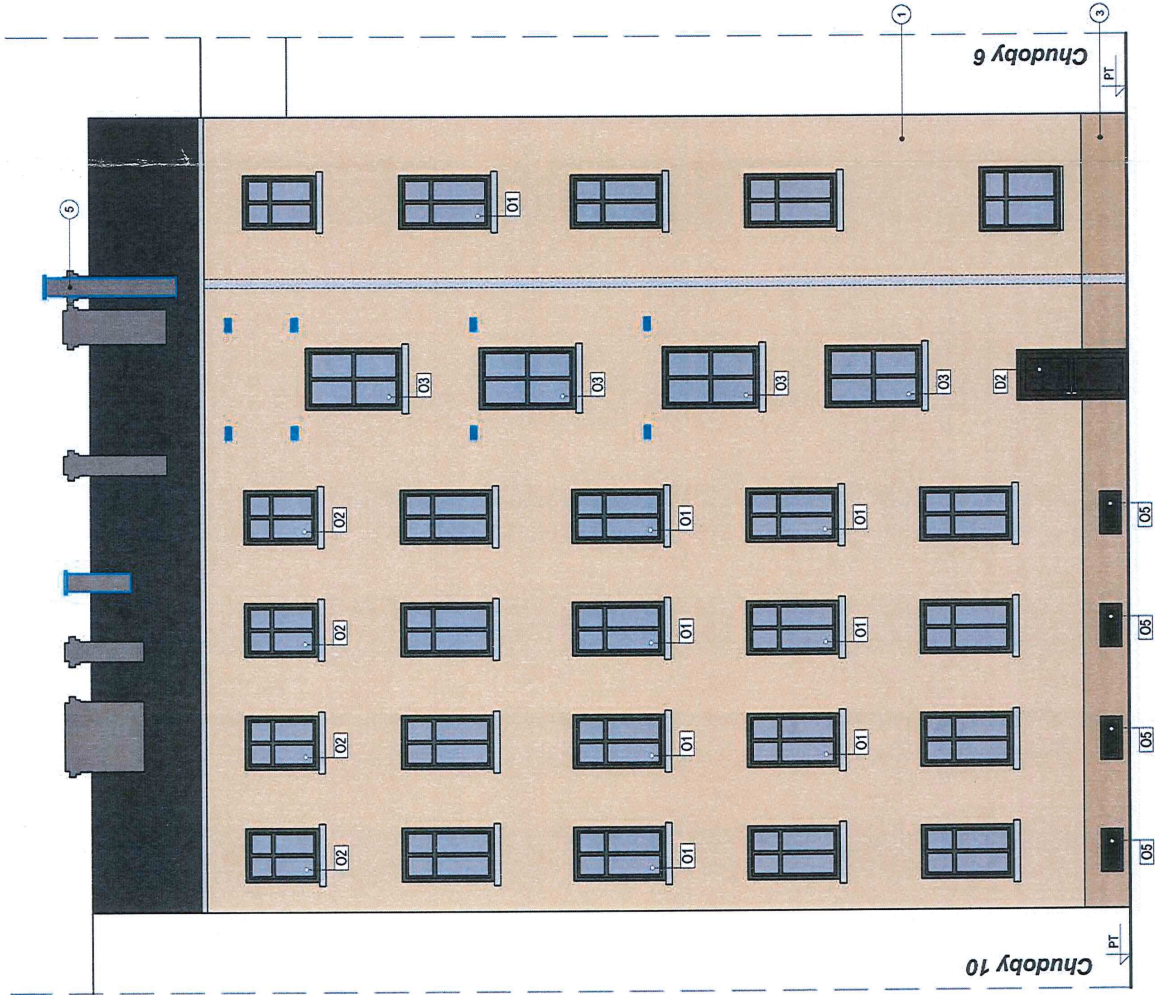

- ① TYNK SILIKATOWY BARWIONY W MASIE
KOLOR NCS S 1510-Y20R
- ③ TYNK ŻYWICZNY BARWIONY W MASIE
KOLOR NCS S 3020-Y20R
- ⑤ FARBA SILIKATOWA
KOLOR NCS S 4500-N

UWAGI !!

1. Rozpatrywać łącznie z rysunkami branżowymi.
2. Przed przysięgnięciem do prac budowlanych wszystkie wymiary sprawdzić na budowie, w naturze. W przypadku niezgodności, wyjaśnić z projektantem.
3. W przypadku stwierdzenia niezgodności / rozbieżności między rysunkami należy je wyjaśnić z Projektantami.
4. Wszystkie zastosowane materiały mają zostać zastąpione innymi wyłącznie po akceptacji Inwestora i Głównego Projektanta.
5. Elementy projektowane zaznaczono kolorem niebieskim.


ARQUITECTOS & INGENIEROS ASOCIADOS SP. Z O.O. Byków, ul. Przemysłowa 1, 55-085 Mińków tel/fax: 0 prefix 71 3282340 e-mail: pracownia@mazur.biz.pl		Nazwa adres obiektu		Remont i przebudowa budynku mieszkalnego wielorodzinnego ul. Chudoby 8, nr dz. 37/10, AM-10, obręb: Południe, gmina: Wrocław	
Inwestor		Gmina Wrocław Plac Nowy Targ 1-8, 50-141 Wrocław		Branża	
Branża		Branża opr. bud.		nr opr. bud.	
Branża architektoniczna		Uprawnienia budowlane w specjalności architektonicznej do projektowania bez ograniczeń		11/2010/DOIA	
Branża architektoniczna		Uprawnienia budowlane w specjalności architektonicznej do projektowania bez ograniczeń		39/WPOK/2013	
Branża architektoniczna		Uprawnienia budowlane w specjalności architektonicznej do projektowania bez ograniczeń		39/WPOK/2013	
Branża architektoniczna		Uprawnienia budowlane w			

LEGENDA:

- SCYNY ISTNIEJĄCE
- SCYNY DZIALONE PROJEKTOWANE
- SCYNY DO WYBURZENIA
- DRZWI DO WYBURZENIA
- STREFA TERMOIZOLACJI (STROPY)
- STREPY WSPALNE REMONTOWANE
- STREFA OGRZEWIENIA POSADZKI W ETAPIE INWESTYCJI
- STREFA WYBURZEŃ W ETAPIE INWESTYCJI
- PROJEKTOWANA KRATKA SIECIOWA
- PROJEKTOWANA WYWIEKA WENTYLACJI
- PROJEKTOWANE WENTYLATORY LĄZENKOWE
- PROJEKTOWANE URZĄDZENIA SANITARNE
- ISTNIEJĄCA KANALIZACJA SANITARNA
- ISTNIEJĄCA ŚCIEC WODOCIEGOWA
- WZRODZENIE STREFY POŻAROWEJ
- ISTNIEJĄCY LICZNIK ELEKTRYCZNY
- PROJEKTOWANY POKRYWALIZACJI SANIT.
- WMSŁUSZTANIEJĄCE
- PROJEKTOWANY POKRYWALIZACJI SANIT.

UWAGI:

- WSZYSTKIE RYNNY TRURY SPŁUSOWE DO WYMIANY
- WSZYSTKIE OGRZEKI BLACHARSKIE DO WYMIANY

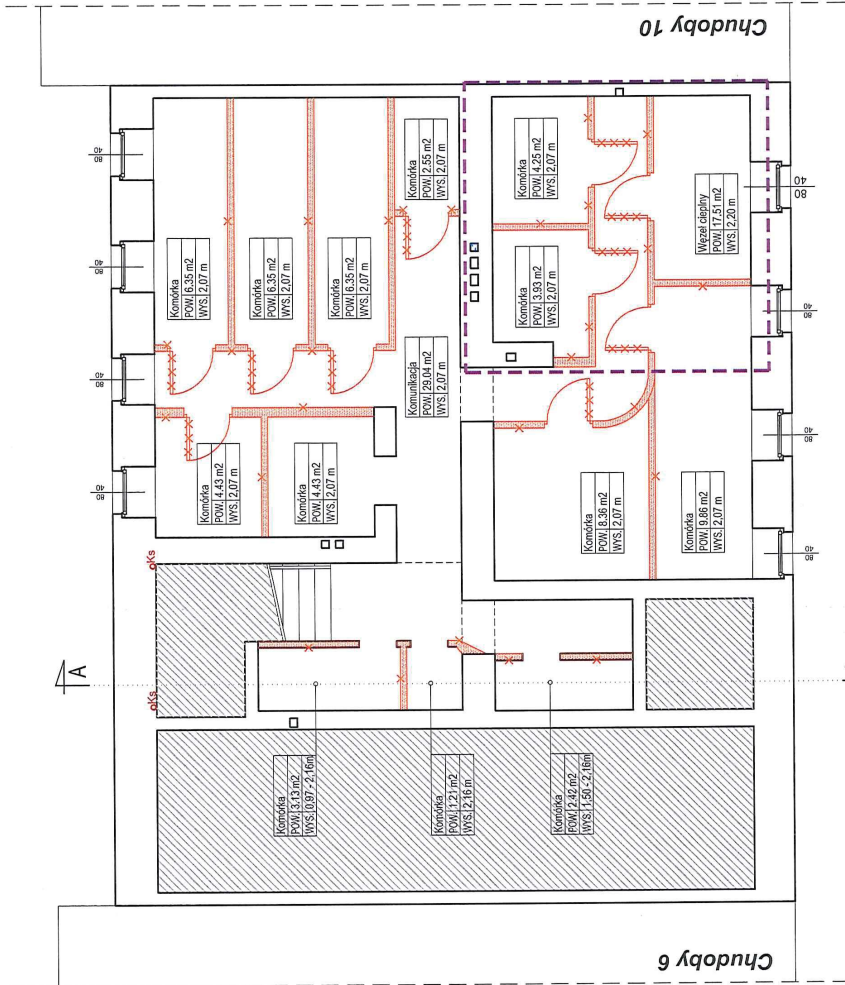

Piwnica | P-1

SZ1
SCIANA ZEWNĘTRZNA ISTNIEJĄCA DO OCIEPLENIA

Włókna mineralne
Środek grzewczy
Folia parobizopijna x1
Włókna mineralne
Sciana nośna istniejąca

SW1
FOT. SCIANA ZEWNĘTRZNA - PIWNICA

Włókna mineralne
Środek grzewczy
Folia parobizopijna x1
Włókna mineralne
Sciana nośna istniejąca

SZ2
SCIANA ZEWNĘTRZNA ISTNIEJĄCA DO RENOWACJI

Folia renowacyjna silikonowa
Środek grzewczy
Folia parobizopijna x1
Włókna mineralne
Sciana nośna istniejąca

P1
STROP NAD PIWNICĄ DO OCIEPLENIA

Włókna mineralne
Środek grzewczy
Folia parobizopijna x1
Włókna mineralne
Sciana nośna istniejąca

SZ3
SCIANA ZEWNĘTRZNA - COKÓŁ DO OCIEPLENIA

Włókna mineralne
Środek grzewczy
Folia parobizopijna x1
Włókna mineralne
Sciana nośna istniejąca

P2
OCIEPLENIE POSADZKI W PIWNICY

Włókna mineralne
Środek grzewczy
Folia parobizopijna x1
Włókna mineralne
Sciana nośna istniejąca

SZ4
SCIANA ZEWNĘTRZNA - COKÓŁ DO RENOWACJI

Włókna mineralne
Środek grzewczy
Folia parobizopijna x1
Włókna mineralne
Sciana nośna istniejąca

P3
STROP ISTNIEJĄCY NAD PODDASZEM DO OCIEPLENIA

Włókna mineralne
Środek grzewczy
Folia parobizopijna x1
Włókna mineralne
Sciana nośna istniejąca

UWAGI II

- Rozparowywać łącznie z rysunkami branżowymi.
- Przed przystąpieniem do prac budowlanych wszystkie wymiary należy sprawdzić na budowie, w naturze. W przypadku niezgodności, wyjaśnić z projektantem.
- W przypadku stwierdzenia niezgodności / rozbieżności między rysunkami należy je wyjaśnić z Projektantami.
- Wszystkie zastosowane materiały mają zostać zastąpione innymi równoważnymi wyłącznie po akceptacji Inwestora i Głównego Projektanta.
- Elementy projektowane zaznaczono kolorem niebieskim.

MAZUR

ARQUITECTOS & INGENIEROS ASOCIADOS SP. Z O.O.
Byków, ul. Przemysłowa 1, 55-095 Miłków
tel/fax: 0 prefix 71 3282340
e-mail: pracownia@mazur.biz.pl

NAZWA OBIEKTU	Remont i przebudowa budynku mieszkalnego wielorodzinnego ul. Chudoby 8, nr dz. 37/10, AM-10, obręb: Południe, gmina: Wrocław
INWESTOR	Gmina Wrocław Plac Nowy Targ 1-8, 50-141 Wrocław
BRANŻA	inż. i architektura nr upr. bud. pozna
architektura projektowa	Uprawnienia budowlane w specjalności architektonicznej do projektowania bez ograniczeń 11/2010/DOIA
architektura sprawozd.	Uprawnienia budowlane w specjalności architektonicznej do projektowania bez ograniczeń 39/WPOK/2013
STADIUM	1:100 12.01.2017
PROJEKT BUDOWLANY ZAMIENNY	1:100 12.01.2017
TYTUŁ RYSUNKU	Rzut piwnicy - plan wyburzeń

A-04a

LEGENDA:

SCĄNY ISTNIEJĄCE

SCĄNY DZIALOWE PROJEKTOWANE

SCĄNY DO WYBURZENIA

DRZWI DO WYBURZENIA

STREFA TERMOIZOLACJI (STROPY)

STREFA WSPÓŁNE REMONTOWANE

STREFA OGRZEWIENIA POSADZKI W ETAPIE INWESTYCJI

STREFA WYBURZENIA W ETAPIE INWESTYCJI

PROJEKTOWANA GRATKA ŚCIEKOWA

PROJEKTOWANA WYMIENIA WENTYLACJI

PROJEKTOWANE WENTYLATORY ŁAZIENKOWE

PROJEKTOWANE URZĄDZENIA SANITARNE

ISTNIEJĄCA KANALIZACJA SANITARNA

ISTNIEJĄCA ŚCIEK WODOCĄGOWA

WYDZIELANE STREFY POŻAROWEJ

LP

PROJEKTOWANY POKANALIZACJA SANIT.

PROJEKTOWANY POKANALIZACJA SANIT.

UWAGI:

- WSZYSTKIE RYNNY TRURY ŚLISZKOWE DO WYMIANY
- WSZYSTKIE OGRZEWIENIA BLACHARSKIE DO WYMIANY

SZ1

SCIANA ZEWNĘTRZNA ISTNIEJĄCA DO OCIEPLENIA
1. Wym. ścian zewnętrznych
2. Wym. ścian zewnętrznych z izolacją
3. Wym. ścian zewnętrznych z izolacją i tynkiem
4. Wym. ścian zewnętrznych z izolacją i tynkiem z wykończeniem
5. Wym. ścian zewnętrznych z izolacją i tynkiem z wykończeniem i malowaniem

SZ2

SCIANA ZEWNĘTRZNA ISTNIEJĄCA DO OCIEPLENIA
1. Wym. ścian zewnętrznych
2. Wym. ścian zewnętrznych z izolacją
3. Wym. ścian zewnętrznych z izolacją i tynkiem
4. Wym. ścian zewnętrznych z izolacją i tynkiem z wykończeniem
5. Wym. ścian zewnętrznych z izolacją i tynkiem z wykończeniem i malowaniem

SZ3

SCIANA ZEWNĘTRZNA - COKÓŁ DO OCIEPLENIA
1. Wym. cokołów zewnętrznych
2. Wym. cokołów zewnętrznych z izolacją
3. Wym. cokołów zewnętrznych z izolacją i tynkiem
4. Wym. cokołów zewnętrznych z izolacją i tynkiem z wykończeniem
5. Wym. cokołów zewnętrznych z izolacją i tynkiem z wykończeniem i malowaniem

SZ4

SCIANA ZEWNĘTRZNA - COKÓŁ DO OCIEPLENIA
1. Wym. cokołów zewnętrznych
2. Wym. cokołów zewnętrznych z izolacją
3. Wym. cokołów zewnętrznych z izolacją i tynkiem
4. Wym. cokołów zewnętrznych z izolacją i tynkiem z wykończeniem
5. Wym. cokołów zewnętrznych z izolacją i tynkiem z wykończeniem i malowaniem

SW1

PROG. SCIANA ZEWNĘTRZNA - PRAWNIE
1. Wym. progów zewnętrznych
2. Wym. progów zewnętrznych z izolacją
3. Wym. progów zewnętrznych z izolacją i tynkiem
4. Wym. progów zewnętrznych z izolacją i tynkiem z wykończeniem
5. Wym. progów zewnętrznych z izolacją i tynkiem z wykończeniem i malowaniem

SW2

SCIANA ZEWNĘTRZNA DZIAŁOWA PROJEKTOWANA
1. Wym. ścian działowych
2. Wym. ścian działowych z izolacją
3. Wym. ścian działowych z izolacją i tynkiem
4. Wym. ścian działowych z izolacją i tynkiem z wykończeniem
5. Wym. ścian działowych z izolacją i tynkiem z wykończeniem i malowaniem

P1

STROP NAD PIWNICĄ DO OCIEPLENIA
1. Wym. stropów nad piwnicą
2. Wym. stropów nad piwnicą z izolacją
3. Wym. stropów nad piwnicą z izolacją i tynkiem
4. Wym. stropów nad piwnicą z izolacją i tynkiem z wykończeniem
5. Wym. stropów nad piwnicą z izolacją i tynkiem z wykończeniem i malowaniem

P2

STROP NAD PIWNICĄ W PIWNICY
1. Wym. stropów nad piwnicą
2. Wym. stropów nad piwnicą z izolacją
3. Wym. stropów nad piwnicą z izolacją i tynkiem
4. Wym. stropów nad piwnicą z izolacją i tynkiem z wykończeniem
5. Wym. stropów nad piwnicą z izolacją i tynkiem z wykończeniem i malowaniem

P3

STROP ISTNIEJĄCY NAD PODDASZEM DO OCIEPLENIA
1. Wym. stropów nad poddaszem
2. Wym. stropów nad poddaszem z izolacją
3. Wym. stropów nad poddaszem z izolacją i tynkiem
4. Wym. stropów nad poddaszem z izolacją i tynkiem z wykończeniem
5. Wym. stropów nad poddaszem z izolacją i tynkiem z wykończeniem i malowaniem

UWAGI II

- Rozpatrywać łącznie z rysunkami branżowymi.
- Przed przystąpieniem do prac budowlanych wszystkie wymiary należy sprawdzić na budowie, w naturze. W przypadku niezgodności, wyjaśnić z projektantem.
- W przypadku stwierdzenia niezgodności / rozbieżności między rysunkami należy je wyjaśnić z Projektantem.
- Wszystkie zastosowane materiały mają zostać zastąpione innymi równoważnymi wyłącznie po akceptacji Inwestora i Głównego Projektanta.
- Elementy projektowane zaznaczono kolorem niebieskim.

MAZUR

ARQUITECTOS & INGENIEROS ASOCIADOS SP. Z O.O.
Byków, ul. Przemysłowa 1, 55-095 Mirków
tel/fax: 0 prefix 71 3282340
e-mail: pracownia@mazur.biz.pl

Remont i przebudowa budynku mieszkalnego wielorodzinnego
ul. Chudoby 8, nr dz. 37/10, AM-10, obręb: Południe, gmina: Wrocław


Gmina Wrocław

Plac Nowy Targ 1-8, 50-141 Wrocław

BRANŻA	Imię i nazwisko	branża upr. bud.	nr upr. bud.	podpis
architektura projektowa	Artur Iwarski	Uprawnienia budowlane w specjalności architektonicznej do projektowania bez ograniczeń	1/2010/DOIA	
architektura inżynierska	Arkadiusz Popieła	Uprawnienia budowlane w specjalności architektonicznej do projektowania bez ograniczeń	39/WPOK/2013	

STADIUM
TYTUŁ RYSUNKU
PROJEKT BUDOWLANY ZAMIENNY
SKALA
1:100
RYS. NR
A-04b

Rzut piwnicy - stan projektowany

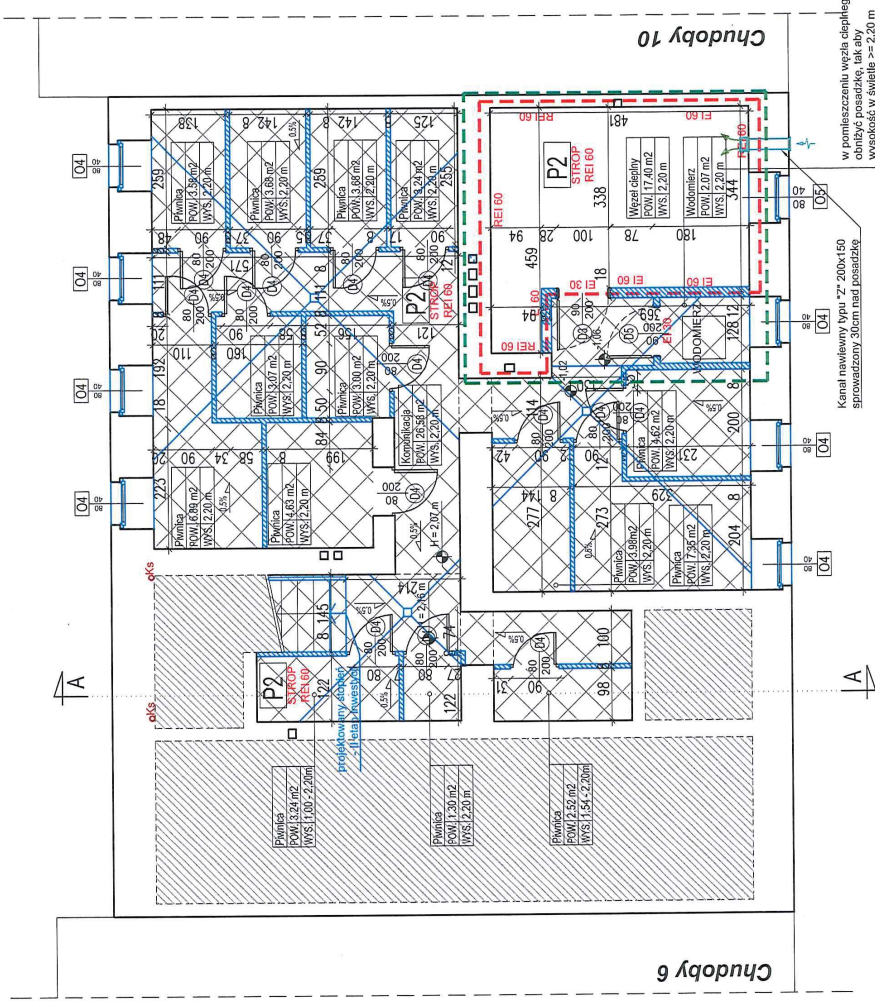

Piwnica | P-1

LEGENDA:

- UWAGI:
1. WSZYSTKIE RYNNY I RURY SPUSTOWE DO WYMIANY
 2. WSZYSTKIE OBRÓBKI BLACHARSKIE DO WYMIANY

[illegible]

ARQUITECTOS & INGENIEROS ASOCIADOS SP. Z O.O.
Byków, ul. Przemysłowa 1, 55-095 Mirków
tel/fax: 0 prefix 71 3282340
e-mail: pracownia@mazur.biz.pl

MAZUR
ARQUITECTOS e INGENIEROS ASOCIADOS

LEGENDA	
	SCANY INSTALACJE
	SCANY DZIAŁOWE PROJEKTOWANE
	SCANY DO WYBURZENIA
	DRZINO DO WYBURZENIA
	STREFA TERMOIZOLACyjNA (STROPY)
	STREFY WYŚCIEŁANE REKONSTRUJĄCE
	STREFA OGRZEWANIA PODŁOGI W ETAPIE INWESTYCJI
	STREFA WYBURZEŃ W ETAPIE INWESTYCJI
	PROJEKTOWANA WYPIŁA SZCZEGÓŁA
	PROJEKTOWANA WYMIENIA WENTYLACJI
	PROJEKTOWANE WENTYLATORY IZOLACJONOWE
	PROJEKTOWANE WYRZĄDZENIA SANITARNE
	ISTNIEJĄCA KANALIZACJA SANITARNIA
	ISTNIEJĄCA SIĘĆ WODOCIĄGOWA
	WYDZIELNE STREFY PODARWEJ
	ISTNIEJĄCY LINIOWY ELEKTRYCZNY W MIEJSCU ISTNIEJĄCEGO
	PROJEKTOWANY KANALIZACJA SANIT.
	PROJEKTOWANY KANALIZACJA SANIT.

UWAGI:

1. WSZYSTKIE RYNNY I RURY SPŁUSTOWE DO WYMIANY
2. WSZYSTKIE OBRÓBKİ BLACHARSKIE DO WYMIANY

[illegible]

ARQUITECTOS & INGENIEROS ASOCIADOS SP. Z O.O.
Byków, ul. Przemysłowa 1, 55-085 Mirków
tel/fax: 0 prefx 71 3282340
e-mail: pracownia@mazur.biz.pl


AZAM ANDRZEJ OBJEKTU		Remont i przebudowa budynku mieszkalnego wielorodzinnego ul. Chudobny 8, nr dz. 37/10, AM-10, obręb: Południe, gmina: Wrocław					
INWESTOR		Gmina Wrocław Plac Nowy Targ 1-8, 50-141 Wrocław					
PROJEKTANT		imię i nazwisko	tytuł zawodowy	stan na 01.07.2017 r.	podpis		
mgr inż. Andrzej Kosiński		Artur Iwański	Urządzenie budowlane w specjalności architektonicznej do projektowania bez ograniczeń	11/2010IDOIA			
architektura wnętrz		Arkadiusz Poppiła	Uprawienia budowlane w specjalności architektonicznej do projektowania bez ograniczeń	39/WPOKK/2013			
STWIERDZIŁAM		projektant			człowiek	SKALA	
PROJEKT BUDOWLANY ZAMIENNY					tuty 2017	1:100	
TYTUŁ RYSUNKU		Rzut piętra 1					
					RYC. NR	A-06	



- ŚCIANY ISTNIEJĄCE
- ŚCIANY DZIAŁOWE PROJEKTOWANE
- ŚCIANY DO WYBURZENIA

UWAGI:

1. WSKAZANIE RYNNY I RURY SPŁUSTOWE DO WYMIANY
2. WSKAZANIE OBRÓBKIBLACHARSKIE DO WYMIANY

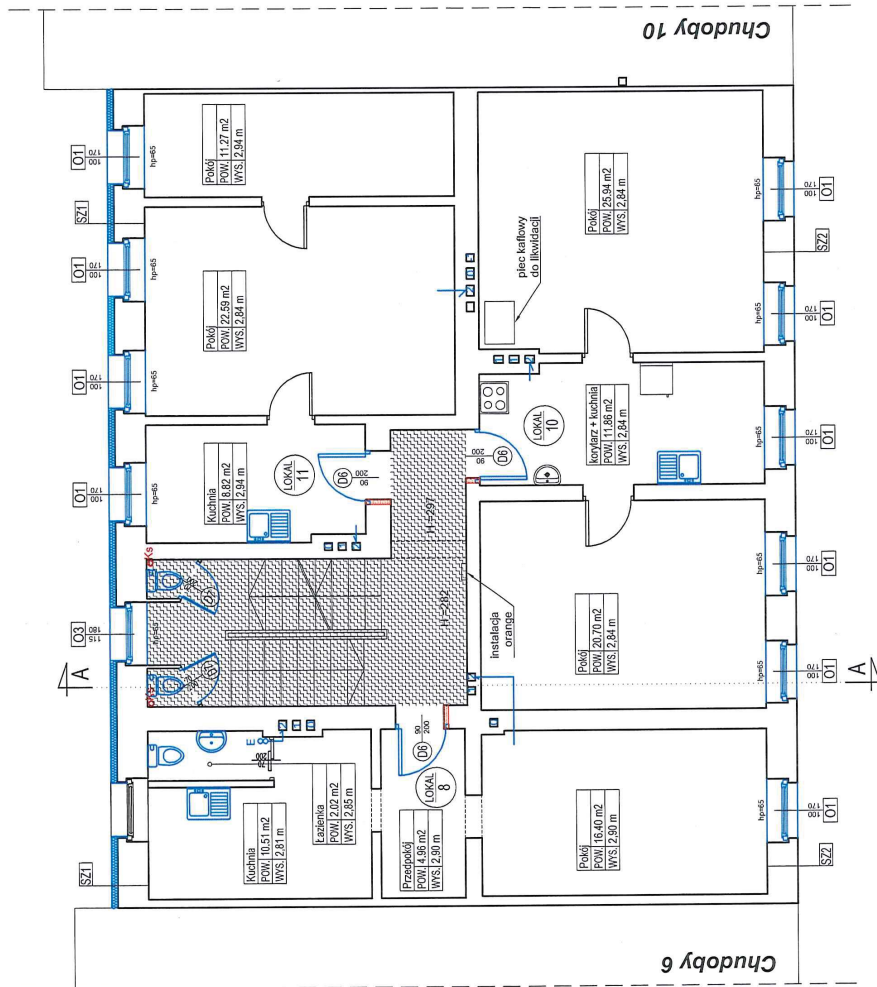

Pietro || P2

UWAGI !!

1. Rozprawy łącznie z rysunkami branżowymi.
2. Przed przysięgnięciem do prac budowlanych wszystkie wymiary należy sprawdzić na budowie, w naturze. W przypadku niezgodności, wyjaśnić z projektantem.
3. W przypadku stwierdzenia niezgodności / rozbieżności między rysunkami należy je wyjaśnić z projektantem.
4. Wszystkie zastosowane materiały muszą zostać zastąpione innymi równoważnymi wyłącznie po akceptacji Inwestora / Głównego Projektanta.
5. Elementy projektowane zaznaczono kolorem niebieskim.

MAZUR

ARQUITECTOS & INGENIEROS ASOCIADOS SP. Z O.O.
Byków, ul. Przemysłowa 1, 55-095 Mirków
tel/fax: 0 prefix 71 3282340
e-mail: pracownia@mazur.biz.pl


[illegible]

[illegible]

LEGENDA:	
	ŚCIANY ISTNIEJĄCE
	ŚCIANY DZIALONE PROJEKTOWANE
	ŚCIANY DO WYBUDZENIA
	DRZWI DO WYBUDZENIA
	STREFA TERMOIZOLACYJNA (STROPY)
	STREFY WYŚCIEŁONE REKONTOWANE
	STREFA OGRZEWANIA PODŁOGI W ETAPIE INWESTYCJI
	STREFA WYBUDZENIA W ETAPIE INWESTYCJI
	PROJEKTOWANA WENTYLACJA SZCZEGÓWA
	PROJEKTOWANA WYMIANA WENTYLACJI
	PROJEKTOWANE WENTYLATORY I ZAKŁADNIWE
	PROJEKTOWANE URZĄDZENIA SANITARNE
	ISTNIEJĄCA KANALIZACJA SANITARIA
	ISTNIEJĄCA SIĘĆ WODOCIĄGOWA
	WYDZIELANE STREFY POŻAROWEJ
	ISTNIEJĄCY LUDZKI ELEKTRYCZNY W MIEJSCU ISTNIEJĄCEGO
	PROJEKTOWANY FUNKCJONALNY SANIT.
	PROJEKTOWANY FUNKCJONALNY SANIT.

UWAGI:

1. WSKYSTKIE RYNNY I RURY SPUSTOWE DO WYMIANY
2. WSKYSTKIE OBRÓBKŁ BŁACHARSKIE DO WYMIANY

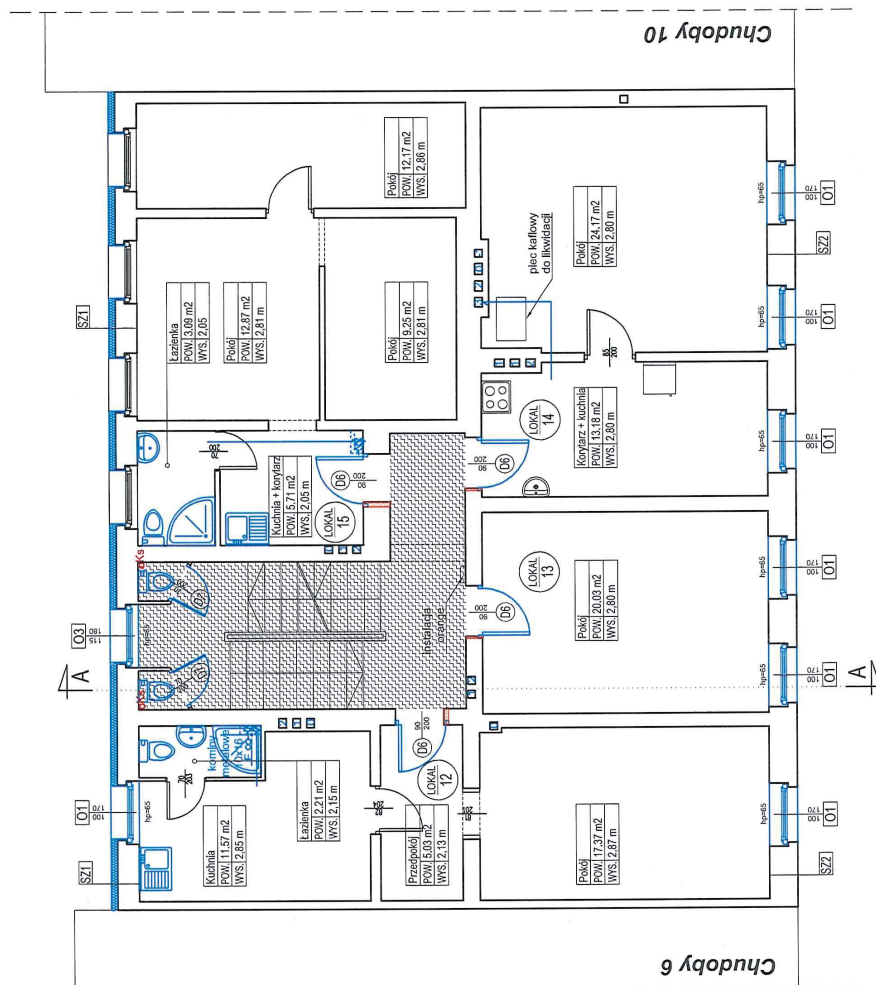

Pietro III | P3

JWAGI !!

1. Rozpatrywać łącznie z rysunkami branżowymi.
2. Przed przysięgniem do prac budowlanych wszystkie wymiary sprawdzić na budowie, w naturze. W przypadku niezgodności, wyjaśnić z projektantem.
3. W przypadku stwierdzenia niezgodności / rozbieżności między rysunkami należy je wyjaśnić z projektantem.
4. Wszystkie zastosowane materiały mają zostać zastąpione innymi równoważnymi wyłącznie po akceptacji Inwestora i Głównego Projektanta.
5. Elementy projektowane zaznaczyć kolorem niebieskim.


 MAZUR ARQUITECTOS & INGENIEROS ASOCIADOS S.P. Z O.O. Byków, ul. Przemysłowa 1, 55-095 Mirków tel/fax: 0 pretek 71 3282340 e-mail: pracownia@mazur.biz.pl		Remont i przebudowa budynku mieszkalnego wielorodzinnego ul. Chudoby 8, nr dz. 37/10, AM-10, obręb: Południe, gmina: Wrocław		Gmina Wrocław Plac Nowy Targ 1-8, 50-141 Wrocław	
MAZUR ADRES OBJEKTU	BRANŻA	inny nazwisko	branża ust. bud.	nr ust. bud.	posada
projektowa projektowa	Artur Iwański	Uprawnienia budowlane w specjalności architektonicznej do projektowania bez ograniczeń	Uprawnienia budowlane w specjalności architektonicznej do projektowania bez ograniczeń	11/2010/DOIA	<i>A</i>
architektura sprawozd	Arkadiusz Popiela	Uprawnienia budowlane w specjalności architektonicznej do projektowania bez ograniczeń	Uprawnienia budowlane w specjalności architektonicznej do projektowania bez ograniczeń	39/WPOK/2013	<i>B</i>
STADIUM		DATA		SKALA	
PROJEKT BUDOWLANY ZAMIENNY		czerwiec luty-2017		1:100	
TYTUŁ RYSUNKU		RYS. NR		A-08	
Rzut piętra 3					

LEGENDA:

- SCIANY ISTNIEJĄCE
- SCIANY DZIALOWE PROJEKTOWANE
- SCIANY DO WYBURZENIA
- DRZWI DO WYBURZENIA
- STREFA TERMOMODERNIZACJI (STROPY)
- STREFY WSPÓŁNE REMONTOWANE
- STREFA OGRZEWANIA PODZIEMIA I ETAPIE INWESTYCJI
- STREFA WYBURZENIA I ETAPIE INWESTYCJI
- PROJEKTOWANA GRATKA ŚCIEKOWA
- PROJEKTOWANA WYMIENIARKA WENTYLACJI
- PROJEKTOWANE WENTYLATORY ŁAZIENKOWE
- PROJEKTOWANE URZĄDZENIA SANITARNE
- ISTNIEJĄCA KANALIZACJA SANITARNA
- ISTNIEJĄCA SIĘĆ WODOCIĄGOWA
- WZDELMNE STREFY POŻAROWE
- ISTNIEJĄCY LICZNIK ELEKTRYCZNY
- PROJEKTOWANY POKRYWALIZACJA SANIT.
- WNIOSU ISTNIEJĄCEGO
- PROJEKTOWANY POKRYWALIZACJA SANIT.

UWAGI:

1. WSZYSTKIE RYBY RIURY SPĘSTOWE DO WYMIANY
2. WSZYSTKIE OROBKI BLACHARSKIE DO WYMIANY

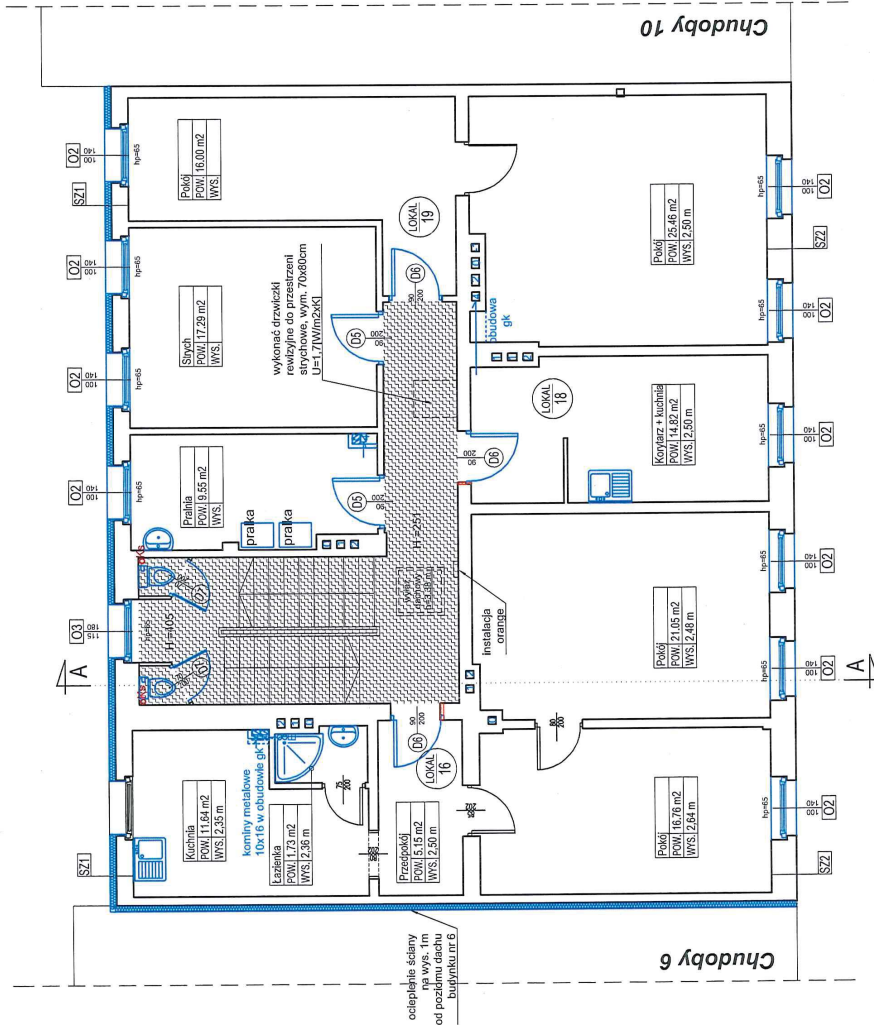

Piętro IV | P4

Chudoby 6

Chudoby 10

SZ1	SCIANA ZEWNĘTRZNA ISTNIEJĄCA DO OCIEPLENIA
-	Typ: cegła
-	Grubość: 24 cm
-	Włókna mineralne: nie
-	Włókna mineralne: nie
-	Włókna mineralne: nie

SW1	PROJ. SCIANA WEWNĘTRZNA - PIANICE
-	Grubość: 10 cm
-	Włókna mineralne: nie
-	Włókna mineralne: nie
-	Włókna mineralne: nie

SZ2	SCIANA ZEWNĘTRZNA ISTNIEJĄCA DO OCIEPLENIA
-	Typ: cegła
-	Grubość: 24 cm
-	Włókna mineralne: nie
-	Włókna mineralne: nie
-	Włókna mineralne: nie

SW2	SCIANA WEWNĘTRZNA DZIAŁOWA PROJEKTOWANA
-	Grubość: 10 cm
-	Włókna mineralne: nie
-	Włókna mineralne: nie
-	Włókna mineralne: nie

SZ3	SCIANA ZEWNĘTRZNA ISTNIEJĄCA DO OCIEPLENIA
-	Typ: cegła
-	Grubość: 24 cm
-	Włókna mineralne: nie
-	Włókna mineralne: nie
-	Włókna mineralne: nie

P1	STROP NAD PIĄTKĄ DO OCIEPLENIA
-	Typ: cegła
-	Grubość: 10 cm
-	Włókna mineralne: nie
-	Włókna mineralne: nie
-	Włókna mineralne: nie

SZ3	SCIANA ZEWNĘTRZNA - COKÓŁ DO OCIEPLENIA
-	Typ: cegła
-	Grubość: 24 cm
-	Włókna mineralne: nie
-	Włókna mineralne: nie
-	Włókna mineralne: nie

P2	OBWISZCZENIE POSADZKI W PIĄTKI
-	Typ: cegła
-	Grubość: 10 cm
-	Włókna mineralne: nie
-	Włókna mineralne: nie
-	Włókna mineralne: nie

SZ4	SCIANA ZEWNĘTRZNA - COKÓŁ DO OCIEPLENIA
-	Typ: cegła
-	Grubość: 24 cm
-	Włókna mineralne: nie
-	Włókna mineralne: nie
-	Włókna mineralne: nie

P3	STROP ISTNIEJĄCY NAD PODDASZEM DO OCIEPLENIA
-	Typ: cegła
-	Grubość: 10 cm
-	Włókna mineralne: nie
-	Włókna mineralne: nie
-	Włókna mineralne: nie

UWAGI II

1. Rozpatrywać łącznie z rysunkami branżowymi.
2. Przed przystąpieniem do prac budowlanych wszystkie wymiary należy sprawdzić na budowie, w naturze. W przypadku niezgodności, wyjaśnić z projektantem.
3. W przypadku stwierdzenia niezgodności / rozbieżności między rysunkami należy je wyjaśnić z Projektantem.
4. Wszystkie zastosowane materiały mają zostać zastąpione innymi równoważnymi wyłącznie po akceptacji Inwestora i Głównego Projektanta.
5. Elementy projektowane zaznaczono kolorem niebieskim.

MAZUR


ARQUITECTOS & INGENIEROS ASOCIADOS SP. Z O.O.
Byków, ul. Przemysłowa 1, 55-085 Mirków
tel/fax: 0 prefix 71 3282340
e-mail: pracownia@mazur.biz.pl

NAZWA ADRES OBIEKTU	Remont i przebudowa budynku mieszkalnego wielorodzinnego ul. Chudoby 8, nr dz. 37/10, AM-10, obręb: Południe, gmina: Wrocław
INWESTOR	Gmina Wrocław Plac Nowy Targ 1-8, 50-141 Wrocław
BRANŻA	branża upr. bud. nr upr. bud.
architektura projektowa	Uprawnienia budowlane w specjalności architektonicznej do projektowania bez ograniczeń 11/2010/DOIA
architektura sprawozd.	Uprawnienia budowlane w specjalności architektonicznej do projektowania bez ograniczeń 39/WPOKK/2013
STADIUM PROJEKT BUDOWLANY ZAMIENNY	SKALA 1:100 DATA czerwiec 2017
TYTUL RYSUNKU	Rzut piętra 4
	A-09

LEGENDA:

- SCIANY ISTNIEJĄCE
- SCIANY DZIAŁOWE PROJEKTOWANE
- SCIANY DO WYBURZENIA
- DRZWI DO WYBURZENIA
- STREFA TERAMODERNIZACJI (STROPY)
- STREFY WSPÓŁNE REMONTOWANE
- STREFA OGRZEWIENIA POSADZKI W ETAPIE INWESTYCJI
- STREFA WYBURZEŃ W ETAPIE INWESTYCJI
- PROJEKTOWANA KRATKA ŚCIEKOWA
- PROJEKTOWANA WYMIENIARKA WENTYLACJI
- PROJEKTOWANE WENTYLATORY ŁAZIENKOWE
- PROJEKTOWANE URZĄDZENIA SANITARNE
- ISTNIEJĄCA KANALIZACJA SANITARNĄ
- ISTNIEJĄCA SIĘĆ WODOCIĄGOWA
- WYDZIELNE STREFY POŻAROWEJ
- ISTNIEJĄCY LICZNIK ELEKTRYCZNY
- PROJEKTOWANY POK KANALIZACJI SANIT.
- WNIOSU ISTNIEJĄCEGO
- PROJEKTOWANY POK KANALIZACJI SANIT.

UWAGI:
1. WSZYSTKIE RYNNY TRUBY SPŁYNĄCE DO WYMIANY
2. WSZYSTKIE OBRÓBKI BLACHARSKIE DO WYMIANY

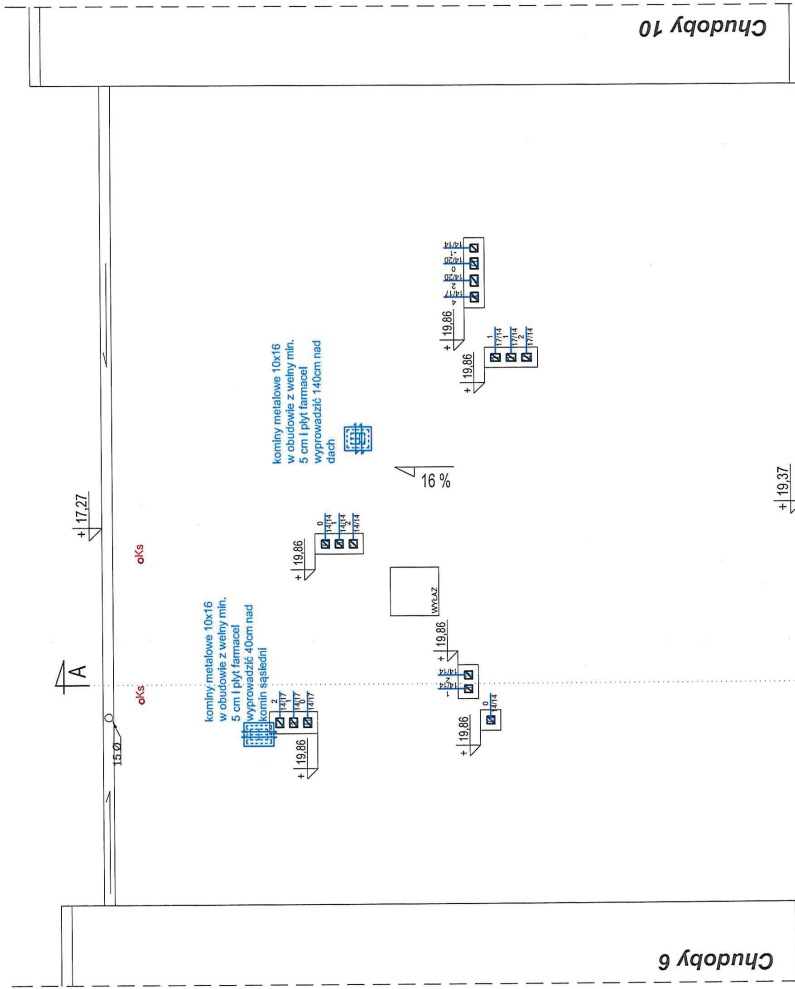

Chudoby 6

Chudoby 10

Dach

SZ1	SCIANA ZEWNĘTRZNA ISTNIEJĄCA DO OCIEPLENIA Typ: silnikowy (niezastosowany) białoszy w masie	SW1	PROJ. SCIANA ZEWNĘTRZNA - PIANINE Błocki wapienno-żółtawy pełnia
SZ2	SCIANA ZEWNĘTRZNA ISTNIEJĄCA DO OCIEPLENIA Typ: silnikowy (niezastosowany) białoszy w masie	SW2	SCIANA ZEWNĘTRZNA DZIAŁOWA PROJEKTOWANA Błocki gazonowy
SZ3	SCIANA ZEWNĘTRZNA - COKÓŁ DO OCIEPLENIA Typ: silnikowy (niezastosowany) białoszy w masie	P1	STROP NAD PIANINĄ DO OCIEPLENIA Zaprawa klejowa na siłce hydrolizacji
SZ4	SCIANA ZEWNĘTRZNA - COKÓŁ DO OCIEPLENIA Typ: silnikowy (niezastosowany) białoszy w masie	P2	OGRIEWNIE POSADZKI W PIANINIE Wykwas cementowa zaprawa z adresem siłki
SZ5	SCIANA ZEWNĘTRZNA - COKÓŁ DO OCIEPLENIA Typ: silnikowy (niezastosowany) białoszy w masie	P3	STROP ISTNIEJĄCY NAD PODDASZEM DO OCIEPLENIA Włókna mineralne ułożone na siłce

UWAGI II
1. Rozpatrywać łącznie z rysunkami branżowymi.
2. Przed przystąpieniem do prac budowlanych wszystkie wymiary należy sprawdzić na budowie, w naturze. W przypadku niezgodności, wyjaśnić z projektantem.
3. W przypadku stwierdzenia niezgodności / rozbieżności między rysunkami należy je wyjaśnić z Projektantem.
4. Wszystkie zastosowane materiały mogą zostać zastąpione innymi równoważnymi wyłącznie po akceptacji Inwestora i Głównego Projektanta.
5. Elementy projektowane zaznaczono kolorem niebieskim.


MAZUR ARQUITECTOS & INGENIEROS ASOCIADOS SP. Z O.O. Byków, ul. Przemysłowa 1, 55-095 Mirków tel/fax: 0 prefix 71 3282340 e-mail: pracownia@mazur.biz.pl	Remont i przebudowa budynku mieszkalnego wielorodzinnego ul. Chudoby 8, nr dz. 37/10, AM-10, obręb: Południe, gmina: Wrocław
INWESTOR Gmina Wrocław Plac Nowy Targ 1-8, 50-141 Wrocław	SKALA 1:100 RYS. NR A-10
BRANŻA Inżynierstwo Artur Iwański Archiwizacja Arkadiusz Popiela	TYTUŁ RYSUNKU PROJEKT BUDOWLANY ZAMIENNY
STADIUM PROJEKT BUDOWLANY ZAMIENNY	SKALA 1:100 RYS. NR A-10
MAZUR ARQUITECTOS & INGENIEROS ASOCIADOS	101

LEGENDA:

- SCĄNY ISTNIEJĄCE
- SCĄNY DZIALONE PROJEKTOWANE
- SCĄNY DO WYBURZENIA
- DRZWI DO WYBURZENIA
- STREFA TERMOIZOLACJI (STROPY)
- STREPY WSPÓLNE REMONTOWANE
- STREFA OGNIENIA POSADZKI W ETAPIE INWESTYCJI
- STREFA WYBURZEŃ W ETAPIE INWESTYCJI
- PROJEKTOWANA GRATKA SIECIOWA
- PROJEKTOWANA WYWIEKA WENTYLACJI
- PROJEKTOWANE WENTYLATORY ŁAZIENKOWE
- PROJEKTOWANE URZĄDZENIA SANITARNE
- ISTNIEJĄCA KANALIZACJA SANITARNA
- ISTNIEJĄCA ŚCIEC WODOCIEGOWA
- WYDZIELENIE STREFY POŻAROWEJ
- ISTNIEJĄCY LICZNIK ELEKTRYCZNY
- PROJEKTOWANY POKRYWAK SANIT.
- WIEJSZO ISTNIEJĄCY
- PROJEKTOWANY POKRYWAK SANIT.

UWAGI:

- WSZYSTKIE RYNNY TRURY SPŁUSOWE DO WYMIANY
- WSZYSTKIE OBRÓBKACHARNE DO WYMIANY

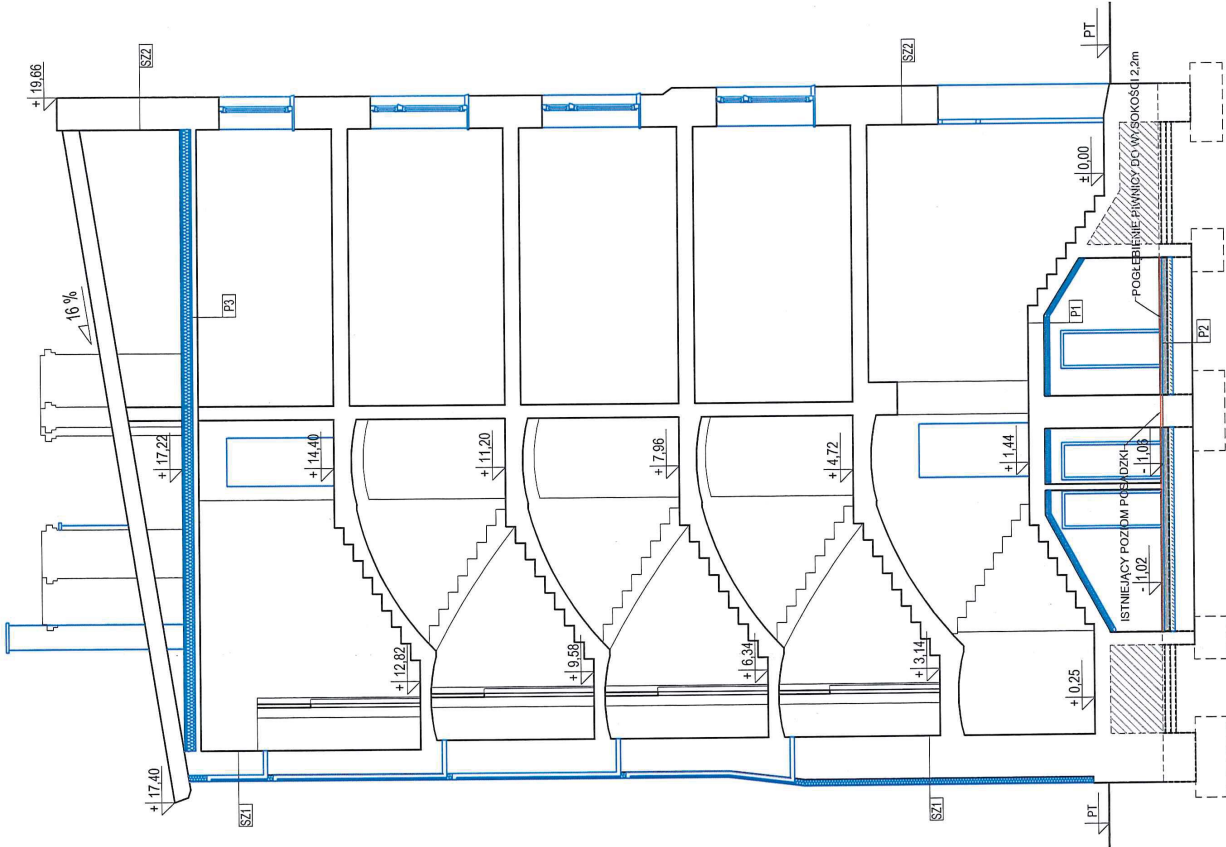

Przekrój A-A

SZ1

SCIANA ZEWNĘTRZNA ISTNIEJĄCA DO OCIEPLENIA
Wykonanie ocieplenia styropianem w masie
Ścianki gruntu
Zaprawa klejowa-szpachlowa + siatka z włókna szklanego
Włókna mineralna
Ściana nośna istniejąca

SZ2

SCIANA ZEWNĘTRZNA ISTNIEJĄCA DO RENOWACJI
Folia renowacyjna alufolowa
Środek gruntu
Szpachlowa mineralna elewacyjna
Zaprawa tynkarska cementowo-wapniowa
Ściana nośna istniejąca

SZ3

SCIANA ZEWNĘTRZNA - COKÓŁ DO OCIEPLENIA
Wyprawa tynkarska żywiczna białowa w masie
Środek gruntu
Zaprawa klejowa-szpachlowa + siatka z włókna szklanego
Ścianki gruntu
Ściana nośna istniejąca

SZ4

SCIANA ZEWNĘTRZNA - COKÓŁ DO RENOWACJI
Ścianki gruntu
Zaprawa klejowa-szpachlowa + siatka z włókna szklanego
Renowacyjny tynk mineralny podkładowy komorowy
Otoczka tynkarska cementowa
Ściana nośna istniejąca

SW1

PROG SCIANA WEWNĘTRZNA - FINISZE
Błoki wypełniono-siatkowna pełna

SW2

SCIANA WEWNĘTRZNA DZIAŁOWA PROJEKTOWANA
Błoki gazobetonowe

P1

STROP NAD PRZECIĄŻNIĄ DO OCIEPLENIA
Zaprawa klejowa-szpachlowa + siatka z włókna szklanego
Płyty wełny mineralnej (na zaprawie klejowej)
Strop bitumiczny

P2

OGNIENIE POSADZKI W PRZECIĄŻNI
Włókna cementowa żłobiona zabezpieczona siatką
Płyta termozgrzewalna
Chudy beton
Podstypka blaszowa
Grunt rodzimy

P3

STROP ISTNIEJĄCY NAD PODDASZEM DO OCIEPLENIA
Włókna mineralna żłobiona na stole
Folia parobizolacyjna x1
Strop bitumiczny - WPS na białozastawkowy lub T27

UWAGI II

- Rozpatrywać łącznie z rysunkami branżowymi.
- Przed przystąpieniem do prac budowlanych wszystkie wymiary należy sprawdzić na budowie, w naturze. W przypadku niezgodności, wyjaśnić z projektantem.
- W przypadku stwierdzenia niezgodności / rozbieżności między rysunkami należy je wyjaśnić z Projektantami.
- Wszystkie zastosowane materiały mają zostać zastąpione innymi równoważnymi wyłącznie po akceptacji Inwestora i Głównego Projektanta.
- Elementy projektowane zaznaczono kolorem niebieskim.

MAZUR

ARQUITECTOS & INGENIEROS ASOCIADOS SP. Z O.O.
Byków, ul. Przemysłowa 1, 55-095 Mirków
tel/fax: 0 prefix 71 3282340
e-mail: pracownia@mazur.biz.pl

NAZWA I ADRES OBIEKTU	Remont i przebudowa budynku mieszkalnego wielorodzinnego ul. Chudoby 8, nr dz. 37/10, AM-10, obręb: Południe, gmina: Wrocław		
INWESTOR	Gmina Wrocław Plac Nowy Targ 1-8, 50-141 Wrocław		
BRANŻA architekta	branża upr. bud.	nr upr. bud.	podpis
projektował	Artur Iwarski	11/2010/DOIA	
architekta sprawdził	Arkadiusz Popiela	39/WPOKK/2013	
STADIUM	PROJEKT BUDOWLANY ZAMIENNY		
TYTUŁ RYSUNKU	Przekrój A-A		
		SKALA	1:100
		RYŚ. NR	A-11

Zestawienie wymienianych oraz projektowanych okien i drzwi									
OZNACZENIE	O1	O2	O3	O4	O5				
SCHEMAT									
Wymiar S / H [cm]	100 / 170	100 / 140	115 / 180	120 / 150	80 / 40				
Materiał	PCV	PCV	PCV	PCV	PCV				
Kolor	biały	biały	biały	biały	biały				
Współ. przenikania ciepła	U _{krona} =1,3 W/(m²·K)	U _{krona} =1,3 W/(m²·K)	U _{krona} =1,3 W/(m²·K)	U _{krona} =1,3 W/(m²·K)	U _{krona} =1,3 W/(m²·K)				
Ilość elewacji frontowa	22	6	0	0	4				
elewacja tylna	8	4	4	1	4				
Uwagi szczegółowe	Zamontować nawiewnik z przepływnym nastawem, np. kod EPF903, dł. 280 mm								
OZNACZENIE	D1	D2	D3 - EI30	D4	D5	D6	D7		
SCHEMAT									
Wymiar S / H [cm]	90-60 / 200	80P / 200	90 / 200	80 LP / (okno 80x200)	90 / 200	90 / 200	70 / 200		
Materiał	aluminium	aluminium	stal	drewno naturalne	stal	stal	stal		
Kolor	RAL 8019	RAL 7037	RAL 8019	naturalny	RAL 8019	RAL 8019	RAL 8019		
Współ. przenikania ciepła	U _{dzw} =1,7 W/(m²·K)	U _{dzw} =1,7 W/(m²·K)	-	-	U _{dzw} =1,7 W/(m²·K)	-	-		
Ilość skrzydło prawe	1 - wiatrołap	1	1 - Węzeł Cieplny	14 - kom. lokatorskie	0	5	4		
skrzydło lewe	0	0	samozamkacz, zamek na wkładkę patentową	okucia systemowe, kłódka / zamek na wkładkę patentową	zamek na wkładkę patentową, ościeżnica stalowa łapowa RAL 8019	zamek na wkładkę patentową, ościeżnica stalowa łapowa RAL 8019	zamek na wkładkę patentową, ościeżnica stalowa łapowa RAL 8019		
Uwagi ogólne	Remont elewacji frontowej obejmuje wymianę wszystkich okien, niezależnie od ich stanu technicznego, celem ujednolicenia wyglądu elewacji oraz przywrócenia oryginalnych podziałów połaci okna na krzyż łaciński. Remont elewacji tylnej obejmuje wymianę okien o tym samym technicznym oraz takich, których podział nie jest zgodny z oryginalnym podziałem połaci okna na krzyż łaciński. Przed wykonaniem okien i drzwi wykonać odpowiednie obmiary w budynku. Podane wielkości okien są orientacyjne.								


UWAGI !!

1. Rozpatrywać łącznie z rysunkami branżowymi.
2. Przed przystąpieniem do prac budowlanych wszystkie wymiary należy sprawdzić na budowie, w naturze. W przypadku niezgodności, wyjaśnić z projektantem.
3. W przypadku stwierdzenia niezgodności / rozbieżności między rysunkami należy je wyjaśnić z Projektantami.
4. Wszystkie zastosowane materiały mają zostać zastąpione innymi równoważnymi wyłącznie po akceptacji Inwestora i Głównego Projektanta.
5. Elementy projektowane zaznaczono kolorem niebieskim.


MAZUR

ARQUITECTOS & INGENIEROS ASOCIADOS SP. Z O.O.
Byków, ul. Przemysłowa 1, 55-095 Mirków
tel/fax: 0 prefix 71 3282340
e-mail: pracownia@mazur.biz.pl

NAZWA OBIEKTU	Remont i przebudowa budynku mieszkalnego wielorodzinnego ul. Chudoby 8, nr dz. 37/10, AM-10, obręb: Południe, gmina: Wrocław			
INWESTOR	Gmina Wrocław Plac Nowy Targ 1-8, 50-141 Wrocław			
BRANŻA	inż. i architektura	branża upr. bud.	nr upr. bud.	poziła
architektura projektowa	Artur Iwański	Uprawnienia budowlane w specjalności architektonicznej do projektowania bez ograniczeń	11/2010/DOIA	
architektura szeroka	Arkadiusz Popieła	Uprawnienia budowlane w specjalności architektonicznej do projektowania bez ograniczeń	39/WPOKK/2013	
STADIUM	PROJEKT BUDOWLANY ZAMIENNY			
TYTUŁ RYSUNKU	Zestawienie stolarki			
RYC. NR	A-12			
SKALA	1:100			
DATA	czerwiec 2017			

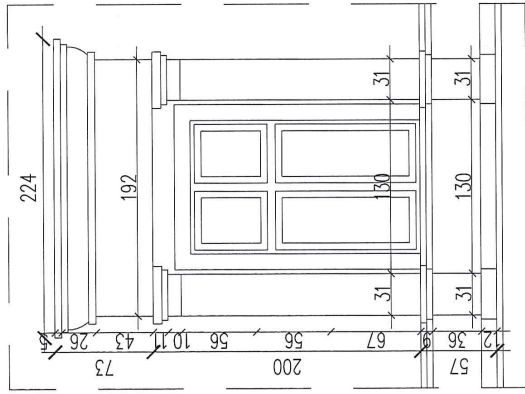

Detale przykienne
skala 1: 40


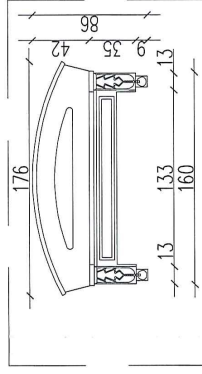


UWAGI II

1. Rozpatrywać łącznie z punktami brzozytymi.
2. Przed przystąpieniem do prac budowlanych wszystkie wymiary należy sprawdzić na budowie, w naturze. W przypadku niezgodności wyjaśnić z projektantem.
3. W przypadku stwierdzenia niepełności / rozbieżności między rysunkami należy je wyjaśnić z Projektantami.
4. Wszystkie zastosowane materiały mają zostać zaślagnięte innymi równoważnymi łącznie po akceptacji Inwestora i Głównego Projektanta.
5. Elementy projektowane zrazikowo kolorom niebieskim.




MAZUR
ARQUITECTOS & INGENIEROS ASOCIADOS

  


Montaż kołców na poręczach, balustradach i innych wąskich elementach jest możliwy za pomocą kleju jak i opasek zaciskowych. Montaż kołców na balustradach, poręczach i innych wąskich elementach jest możliwy za pomocą kleju jak i opasek zaciskowych. **Uwaga!** Należy zwrócić szczególną uwagę, na fakt, że opaski z tworzywa sztucznego ulegają w znacznym stopniu wpływom warunków atmosferycznych, należy systematycznie sprawdzać ich jakość i w razie konieczności dokonać ich wymiany.

Schemat rozmieszczenia systemu odstraszającego ptaki

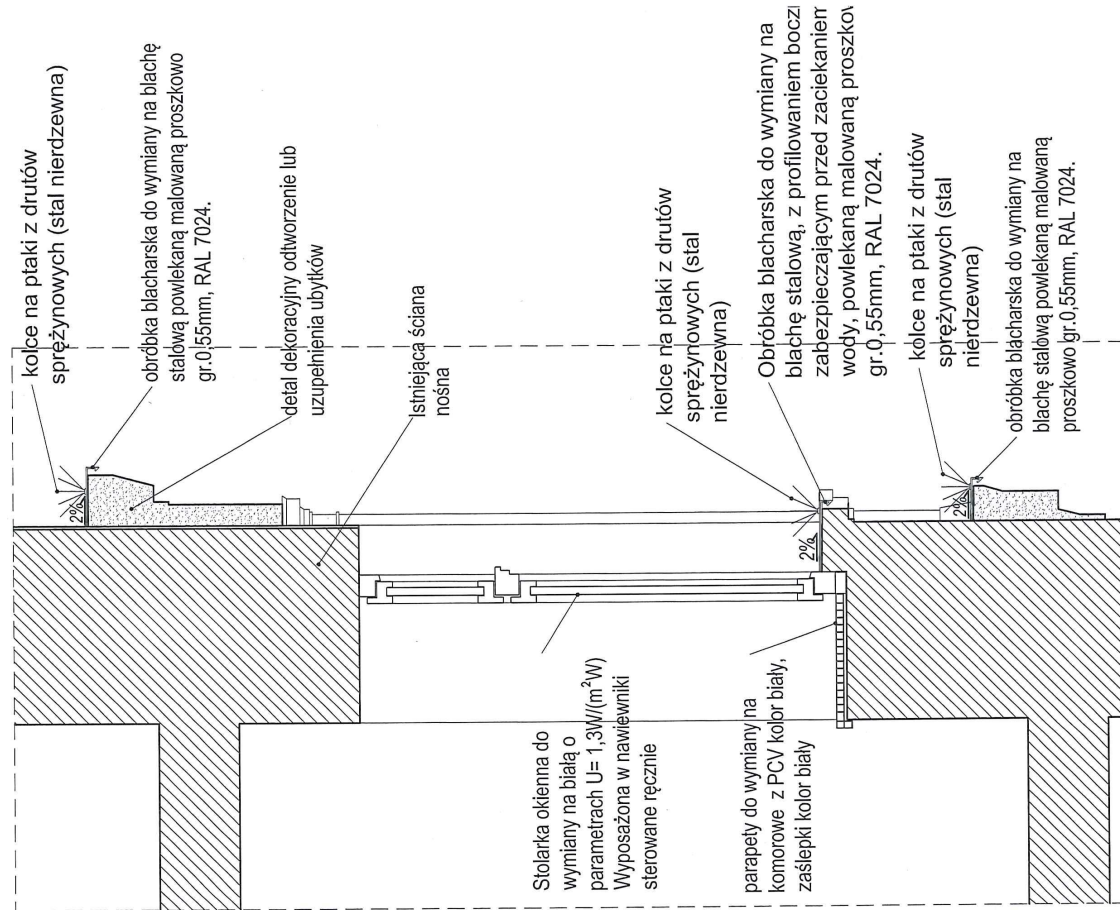

PRZEKRÓJ OKNA, SKALA 1:20

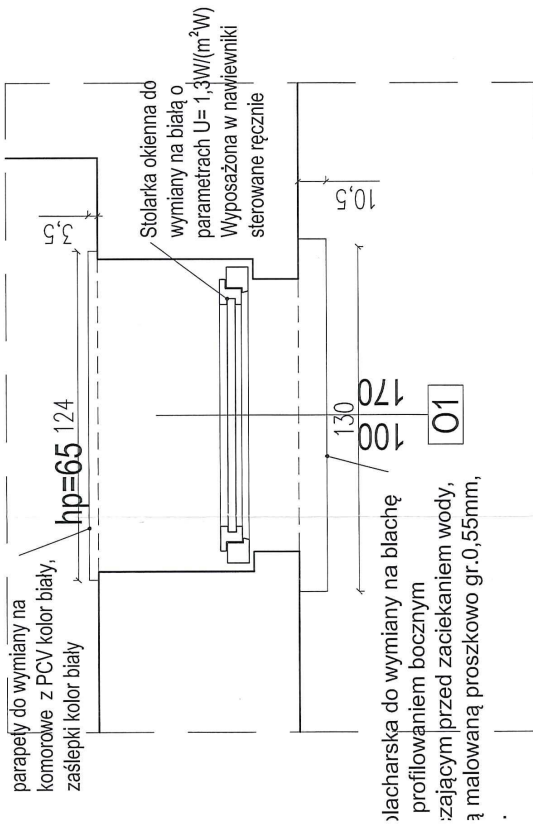

RZUT OKNA, SKALA 1:20

UWAGI !!

1. Rozpatrywać łącznie z rysunkami branżowymi.
2. Przed przystąpieniem do prac budowlanych wszystkie wymiary należy sprawdzić na budowie, w naturze. W przypadku niezgodności, wyjaśnić z projektantem.
3. W przypadku stwierdzenia niezgodności / rozbieżności między rysunkami należy je wyjaśnić z Projektantami.
4. Wszystkie zastosowane materiały muszą zostać zaakceptowane przez inwestora i Głównego Projektanta.
5. Elementy projektowane zaznaczono kolorem niebieskim.

MAZUR

ARQUITECTOS & INGENIEROS ASOCIADOS SP. Z O.O.
Byków, ul. Przemysłowa 1, 55-095 Mirków
tel/fax: 0 prefix 71 3282340
e-mail: pracownia@mazur.biz.pl

NAZWA I ADRES OBIEKTU	Remont i przebudowa budynku mieszkalnego wielorodzinnego ul. Chudobny 8, nr dz. 37/10, AM-10, obręb: Poludnie, gmina: Wrocław
INWESTOR	Gmina Wrocław Plac Nowy Targ 1-8, 50-141 Wrocław
BRANŻA	branża arch. bud.
autor projektu	Artur Iwański
projektant	Arkadiusz Popiela
audytor	
tytuł rysunku	PROJEKT BUDOWLANY ZAMIENNY
SCALA	1:20
RYC.	VR
A-16	



1. Rozpatrywać łącznie z rysunkami branżowymi.
2. Przed przystąpieniem do prac budowlanych wszystkie wymiary należy sprawdzić na budowie, w naturze. W przypadku niezgodności, wyjaśnić z projektantem.
3. W przypadku stwierdzenia niezgodności / rozbieżności między rysunkami należy je wyjaśnić z Projektantem.
4. Wszystkie zastosowane materiały mogą zostać zastąpione innymi wyłącznie po akceptacji Inwestora i Głównego Projektanta.

MAZUR

ARQUITECTOS & INGENIEROS ASOCIADOS SP. Z O.O.

Byków, ul. Przemysłowa 1, 55-095

e-mail: pracownia@mazur.biz.pl

Remont i przebudowa budynku mieszkalnego wielorodzinnego
ul. Chudoby 8, nr dz. 37/10, AM-10, obręb: Południe, gmina: Wrocław

Gmina Wrocław
Plac Nowy Targ 1-8, 50-141 Wrocław

nr. ust. bud.	nr. ust. bud.	podpis
101D/DOS/06	101D/DOS/06	[Signature]
224I/DOS/05	224I/DOS/05	[Signature]

STADIUM PROJEKT BUDOWLANY ZAMIENNY

TYTUŁ RYSUNKU

Rzut piwnicy - instalacja wod.-kan., c.o.

RYS. NR

S-1.1

0.01 ZJA

OZNACZENIA:

- CIEPŁA WODA
- CYRKULACJA
- ZIMNA WODA
- Ø WODOMIERZ DN15
- ZASILANIE CO
- POWRÓT CO
- GRZEJNIK STALOWY
- PŁYTOWY typ CV
- Ø LICZNIK CIEPŁA
- KANALIZACJA
- SANITARNA - PROJEKTOWANA
- KANALIZACJA
- SANITARNA - ISTNIEJĄCA
- CO1 PROJEKTOWANY PION C.O.
- W1 PROJEKTOWANY PION WODY
- K1^ SANITARNEJ
- K3 SANITARNEJ

UWAGI !!

1. Rozpatrywać łącznie z rysunkami branżowymi.
2. Przed przystąpieniem do prac budowlanych wszystkie wymiary należy sprawdzić na budowie, w naturze. W przypadku niezgodności, wyjaśnić z projektantem.
3. W przypadku stwierdzenia niezgodności / rozbieżności między rysunkami należy je wyjaśnić z Projektantami.
4. Wszystkie zastosowane materiały mają zostać zastąpione innymi wyłącznie po akceptacji Inwestora i Głównego Projektanta.

MAZUR

ARQUITECTOS & INGENIEROS ASOCIADOS S.P. Z O.O.
Byków ul. Przemysłowa 1, 55-065 Mirków
tel/fax: 0 71 3282340
e-mail: pracownia@mazur.biz.pl

NAZWA OBJEKTU	Remont i przebudowa budynku mieszkalnego wielorodzinnego ul. Chudoby 8, nr dz. 37/10, AM-10, obręb: Południe, gmina: Wrocław		
INWESTOR	Gmina Wrocław Plac Nowy Targ 1-8, 50-141 Wrocław		
BRANŻA	imię i nazwisko Krzysztof Formanowski	nr upr. bud. 101/DOŚ/06	podpis 
sanitarna projektował	Marcin Kolpa	224/DOŚ/05	
sanitarna sprawdzał			
STADIUM	PROJEKT BUDOWLANY ZAMIENNY		
TYTUŁ RYSUNKU	Rzut parteru - instalacja wod.-kan., c.o.		
RYŚ. NR	S-1.2		
REWIZJA	0.02		

OZNACZENIA:

- CIEPŁA WODA
- CYRKULACJA
- ZIMNA WODA
- Ø WODOMIERZ DN15
- ZASILANIE CO
- POWRÓT CO
- GRZEJNIK STALOWY
- PLYTOWY typ CV
- Ø LICZNIK CIEPŁA
- SANITARNA - PROJEKTOWANA
- KANALIZACJA
- SANITARNA - ISTNIEJĄCA
- CO1 PROJEKTOWANY PION C.O.
- W1 PROJEKTOWANY PION WODY ZIMNEJ, CIEPŁEJ I CYRKULACJI
- K1^A PROJEKTOWANY PION KANALIZACJI SANITARNEJ
- K3 ISTNIEJĄCY PION KANALIZACJI SANITARNEJ

UWAGI !!

1. Rozpatrywać łącznie z rysunkami branżowymi.
2. Przed przystąpieniem do prac budowlanych wszystkie wymiary należy sprawdzić na budowie, w naturze. W przypadku niezgodności, wyjaśnić z projektantem.
3. W przypadku stwierdzenia niezgodności / rozbieżności między rysunkami należy je wyjaśnić z Projektantami.
4. Wszystkie zastosowane materiały muszą zostać zastąpione innymi wyłącznie po akceptacji Inwestora i Głównego Projektanta.

MAZUR

ARQUITECTOS & INGENIEROS ASOCIADOS SP. Z O.O.

Byków, ul. Przemysłowa 1, 55-095 Miłków

tel/fax: 0 prefix 71 3282340

e-mail: pracownia@mazur.biz.pl

NAZWA OBJEKTU	Remont i przebudowa budynku mieszkalnego wielorodzinnego ul. Chudoby 8, nr dz. 37/10, AM-10, obręb: Południe, gmina: Wrocław		
INWESTOR	Gmina Wrocław Plac Nowy Targ 1-8, 50-141 Wrocław		
BRANŻA	inż. naczelno	branża ust. bud.	nr spec. bud.
branża projektowa	Krzysztof Formanowski	Urządzenie budowlane w specjalności instalacyjnej w zakresie sieci, instalacji i urządzeń ciepłych, wentylacyjnych, gazowych, wodociągowych i kanalizacyjnych do projektowania bez ograniczeń	101/DOŚ06
branża sprawdził	March Kółpa		224/DOŚ05
STADIUM	PROJEKT BUDOWLANY ZAMIENNY		
TYTUŁ RYSUNKU	Rzut piętra I - instalacja wod.-kan., c.o.		
RYT. NR	1:100	RYT. NR	S-1.3
REWIZJA	0.01	REWIZJA	0.01

OZNACZENIA:

- CIEPŁA WODA
- CYRKULACJA
- ZIMNA WODA
- Ø WODOMIERZ DN15
- ZASILANIE CO
- POWRÓT CO
- GRZEJNIK STALOWY PŁYTOWY typ CV
- Ø LICZNIK CIEPŁA
- KANALIZACJA
- SANITARNA - PROJEKTOWANA
- KANALIZACJA
- SANITARNA - ISTNIEJĄCA
- CO1 PROJEKTOWANY PION C.O.
- W1 PROJEKTOWANY PION WODY ZIMNEJ, CIEPŁEJ I CYRKULACJI
- K1^A PROJEKTOWANY PION KANALIZACJI SANITARNEJ
- K3 ISTNIEJĄCY PION KANALIZACJI SANITARNEJ

UWAGI !!

1. Rozpatrywać łącznie z rysunkami branżowymi.
2. Przed przysięgnięciem do prac budowlanych wszystkie wymiary należy sprawdzić na budowie, w naturze. W przypadku niezgodności, wyjaśnić z projektantem.
3. W przypadku stwierdzenia niezgodności / rozbieżności między rysunkami należy je wyjaśnić z Projektantami.
4. Wszystkie zastosowane materiały mają zostać zastąpione innymi wyłącznie po akceptacji Inwestora i Głównego Projektanta.

MAZUR

ARQUITECTOS & INGENIEROS ASOCIADOS SP. Z O.O.

Byków, ul. Przemysłowa 1, 55-095 Mirków

tel/fax: 0 prefix 71 3282340

e-mail: pracownia@mazur.biz.pl

NAZWA ADRES OBJEKTU	Remont i przebudowa budynku mieszkalnego wielorodzinnego ul. Chudoby 8, nr dz. 37/10, AM-10, obręb: Południe, gmina: Wrocław			
INWESTOR	Gmina Wrocław Plac Nowy Targ 1-8, 50-141 Wrocław			
BRANŻA	inż. instalacji	branża user bud.	nr opr. bud.	podpis
	inżynier ogólny	Krzysztof Formanowski	101/DOŚ06	<i>[Signature]</i>
	inżynier instalacji	March Kojpa	224/DOŚ05	<i>[Signature]</i>
STADIUM	DATA 10.09.2017		SKALA 1:100	
PROJEKT BUDOWLANY ZAMIENNY				
RYT. NR S-1.4				
REWIZJA 0.01				
TYTUŁ RYSUNKU Rzut piętra II - instalacja wod.-kan., c.o.				

OZNACZENIA:

- CIEPŁA WODA
- CYRKULACJA
- ZIMNA WODA
- Ø WODOMIERZ DN15
- ZASILANIE CO
- POWRÓT CO
- GRZEJNIK STALOWY PŁYTOWY typ CV
- Ø LICZNIK CIEPŁA
- KANALIZACJA
- SANITARNIA - PROJEKTOWANA
- KANALIZACJA
- SANITARNIA - ISTNIEJĄCA

- CO1 PROJEKTOWANY PION C.O.
- W1 PROJEKTOWANY PION WODY ZIMNEJ, CIEPŁEJ I CYRKULACJI
- K1^A PROJEKTOWANY PION KANALIZACJI SANITARNEJ
- K3 ISTNIEJĄCY PION KANALIZACJI SANITARNEJ

UWAGI !!

1. Rozpatrywać łącznie z rysunkami branżowymi.
2. Przed przystąpieniem do prac budowlanych wszystkie wymiary sprawdzić na budowie, w naturze. W przypadku niezgodności, wyjaśnić z projektantem.
3. W przypadku stwierdzenia niezgodności / rozbieżności między rysunkami należy je wyjaśnić z Projektantami.
4. Wszystkie zastosowane materiały mają zostać zastąpione innymi wyłącznie po akceptacji inwestora i Głównego Projektanta.

MAZUR

ARQUITECTOS & INGENIEROS ASOCIADOS S.P. Z O.O.

Bydów, ul. Przemysłowa 1, 55-095 Mirków

tel/fax: 0 prefix 71 3262340

e-mail: pracownia@mazur.biz.pl

Remont i przebudowa budynku mieszkalnego wielorodzinnego
ul. Chudoby 8, nr dz. 37/10, AM-10, obręb: Południe, gmina: Wrocław

Gmina Wrocław
Plac Nowy Targ 1-8, 50-141 Wrocław

NAMWA OBIEKTU	INWSTOR	BRANZA	Imię / nazwisko branża upr. bud.	nr upr. bud.	podpis
sanitarna projektowa		Krzysztof Formanowski		101/DOŚ06	
sanitarna prawa		Marcin Kołpa		224/DOŚ05	

STADIUM	TYTUŁ RYSUNKU	SKALA	RYG. NR
PROJEKT BUDOWLANY ZAMIENNY	Rzut piętra III - instalacja wod.-kan., c.o.	1:100	S-1.5
			REWIZJA 0.01

Rzut piętra III - instalacja wod.-kan., c.o.

OZNACZENIA:

- CIEPŁA WODA
- CYRKULACJA
- ZIMNA WODA
- Ø WODOMIERZ DN15
- ZASILANIE CO
- POWRÓT CO
- GRZEJNIK STALOWY PLYTOWY typ CV
- Ø LICZNIK CIEPŁA
- KANALIZACJA SANITARNA - PROJEKTOWANA
- KANALIZACJA SANITARNA - ISTNIEJĄCA
- CO1 PROJEKTOWANY PION C.O.
- W1 PROJEKTOWANY PION WODY ZIMNEJ, CIEPŁEJ CYRKULACJI
- K1^A PROJEKTOWANY PION KANALIZACJI SANITARNEJ
- K3 ISTNIEJĄCY PION KANALIZACJI SANITARNEJ

UWAGI !!

1. Rozpatrywać łącznie z rysunkami branżowymi.
2. Przed przystąpieniem do prac budowlanych wszystkie wymiary należy sprawdzić na budowie, w naturze. W przypadku niezgodności, wyjaśnić z projektantem.
3. W przypadku stwierdzenia niezgodności / rozbieżności między rysunkami należy je wyjaśnić z Projektantami.
4. Wszystkie zastosowane materiały mają zostać zastąpione innymi wyłącznie po akceptacji Inwestora i Głównego Projektanta.

MAZUR


ARQUITECTOS & INGENIEROS ASOCIADOS SP. Z O.O.


Byków, ul. Przemysłowa 1, 55-095 Mirków

tel/fax: 0 prefix 71 3282340

e-mail: pracownia@mazur.biz.pl

NAZWA I ADRES OBIEKTU	Remont i przebudowa budynku mieszkalnego wielobrodzinnego ul. Chudoby 8, nr dz. 37/10, AM-10, obręb: Południe, gmina: Wrocław		
INWESTOR	Gmina Wrocław Plac Nowy Targ 1-8, 50-141 Wrocław		
BRANŻA	inż. i nazwisko Krzysztof Formanowski	nr upr. bud.	101/DOŚ06
branża projektowa	Upewnienia budowlane w specjalności instalacyjnej w zakresie sieci, instalacji i urządzeń cieplnych, wentylacyjnych, gazowych, wodociagowych i kanalizacyjnych do projektowania bez ograniczeń	224/DOŚ05	101/DOŚ06
branża wykonawcza	Marcin Kolpa	101/DOŚ05	101/DOŚ06
STADIUM	PROJEKT BUDOWLANY ZAMIENNY		
TYTUŁ RYSUNKU	Rzut piętra IV - instalacja wod.-kan., c.o.		
RYS. NR			S-1.6
REWIZJA			0.01

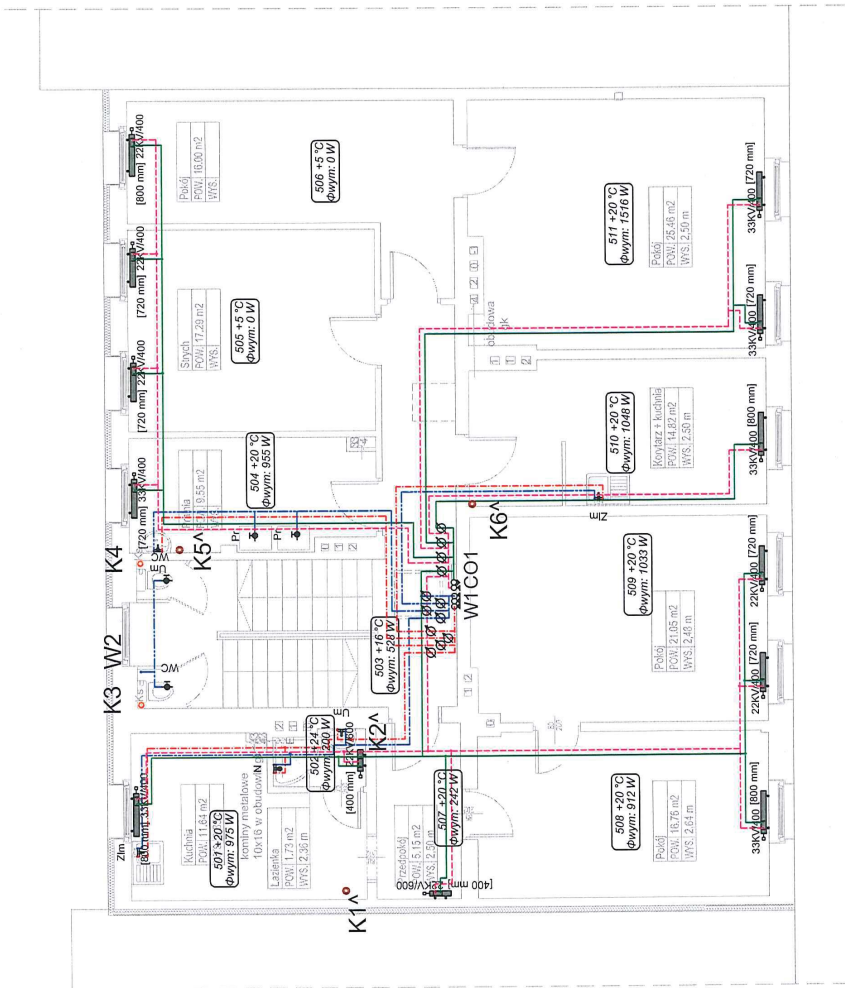

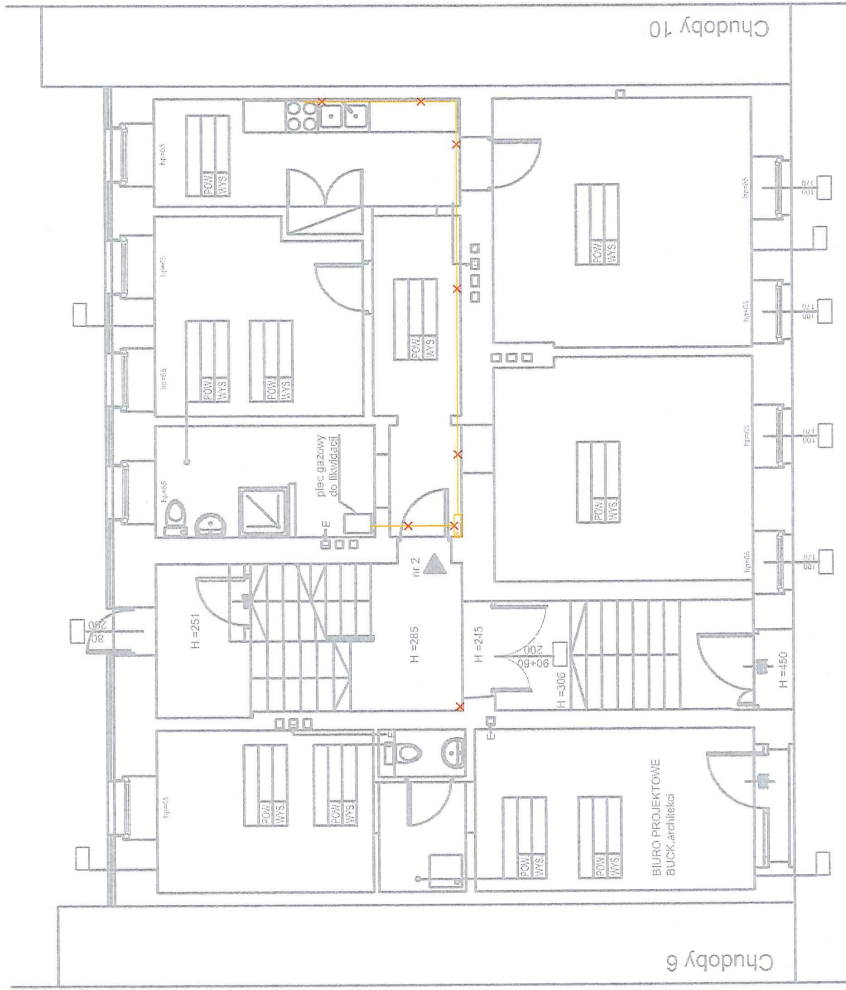


INSTALACJA GAZOWA DO
LIKWIDACJI

UWAGI !!

1. Rozpatrywać łącznie z rysunkami branżowymi.
2. Przed przystąpieniem do prac budowlanych wszystkie wymiary należy sprawdzić na budowie, w naturze. W przypadku niezgodności, wyjaśnić z projektantem.
3. W przypadku stwierdzenia niezgodności / rozbieżności między rysunkami należy je wyjaśnić z Projektantami.
4. Wszystkie zastosowane materiały mogą zostać zastąpione innymi wyłącznie po akceptacji Inwestora i Głównego Projektanta.


ARQUITECTOS & INGENIEROS ASOCIADOS SP. Z O.O. Byków, ul. Przemysłowa 1, 55-095 Mirków tel/fax: 0 prefix 71 3282340 e-mail: pracownia@mazur.biz.pl		Nazwa adres obiektu		Branża		Tytuł rysunku		Rys. nr	
Remont i przebudowa budynku mieszkalnego wielorodzinnego ul. Chudoby 8, nr dz. 37/10, AM-10, obręb: Południe, gmina: Wrocław		Inwestor		Branża		Tytuł rysunku		Rys. nr	
Gmina Wrocław Plac Nowy Targ 1-8, 50-141 Wrocław		Branża		Tytuł rysunku		Rys. nr		Rys. nr	
Branża		Tytuł rysunku		Rys. nr		Rys. nr		Rys. nr	
Branża		Tytuł rysunku		Rys. nr		Rys. nr		Rys. nr	
Branża		Tytuł rysunku							

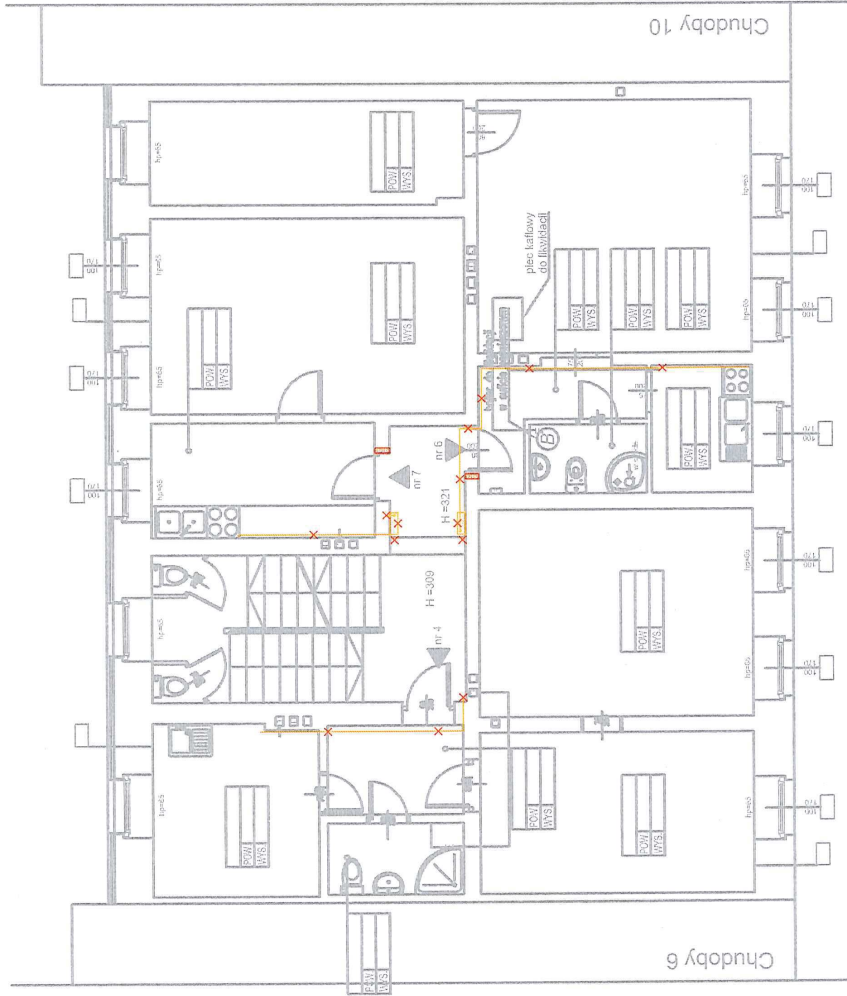

UWAGI !!

1. Rozpatrywać łącznie z rysunkami branżowymi.
2. Przed przystąpieniem do prac budowlanych wszystkie wymiary należy sprawdzić na budowie, w naturze. W przypadku niezgodności, wyjaśnić z projektantem.
3. W przypadku stwierdzenia niezgodności / rozbieżności między rysunkami należy je wyjaśnić z Projektantami.
4. Wszystkie zastosowane materiały mają zostać zastąpione innymi wyłącznie po akceptacji Inwestora i Głównego Projektanta.

MAZUR ARQUITECTOS & INGENIEROS ASOCIADOS SP. Z O.O. Byków, ul. Przemysłowa 1, 55-095 Mirków tel/fax: 0 prefix 71 3282340 e-mail: pracownia@mazur.biz.pl		Remont i przebudowa budynku mieszkalnego wielorodzinnego ul. Chudoby 8, nr dz. 37/10, AM-10, obręb: Południe, gmina: Wrocław		Gmina Wrocław Plac Nowy Targ 1-8, 50-141 Wrocław		STADIUM PROJEKT BUDOWLANY ZAMIENNY		Rzut piętra I - instalacje do likwidacji		S-1.8	
MAZUR ADRES OBIEKTU		INWESTOR		BRANŻA		STADIUM		TYTUŁ RYSUNKU		RYS. NR	
Instalacja gazowa		Instalacja gazowa		Instalacja gazowa		Instalacja gazowa		Instalacja gazowa		Instalacja gazowa	
Instalacja gazowa		Instalacja gazowa		Instalacja gazowa		Instalacja gazowa		Instalacja gazowa		Instalacja gazowa	
Inst											

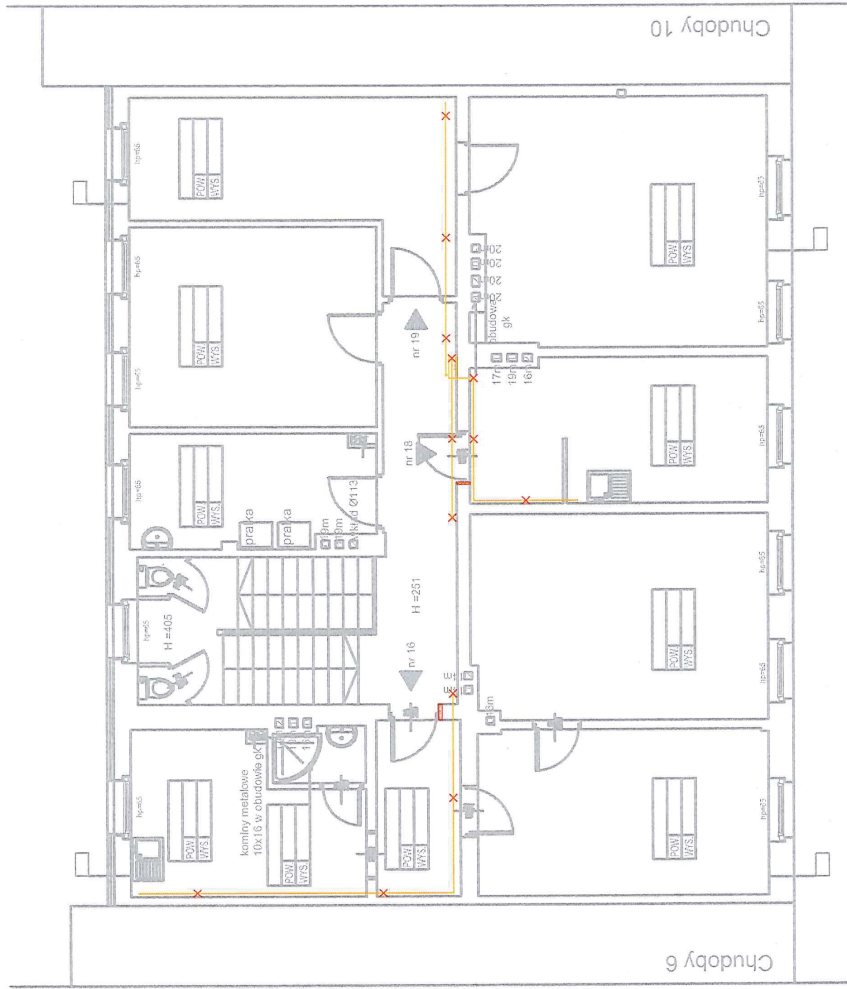

INSTALACJA GAZOWA DO
LIKWIDACJI

UWAGI !!

1. Rozpatrywać łącznie z rysunkami branżowymi.
2. Przed przystąpieniem do prac budowlanych wszystkie wymiary należy sprawdzić na budowie, w naturze. W przypadku niezgodności, wyjaśnić z projektantem.
3. W przypadku stwierdzenia niezgodności / rozbieżności między rysunkami należy je wyjaśnić z Projektantami.
4. Wszystkie zastosowane materiały nagłą zostać zastąpione innymi wyłącznie po akceptacji inwestora i Głównego Projektanta.

MAZUR ARQUITECTOS & INGENIEROS ASOCIADOS SP. Z O.O. Byków, ul. Przemysłowa 1, 55-095 Miłków tel/fax: 0 prefix 71 3282340 e-mail: pracownia@mazur.biz.pl		Remont i przebudowa budynku mieszkalnego wielorodzinnego ul. Chudoby 8, nr dz. 37/10, AM-10, obręb: Południe, gmina: Wrocław	
NAZWA OBJEKTU	INWESTOR	Gmina Wrocław Plac Nowy Targ 1-8, 50-141 Wrocław	
		branża upr. bud.	podpis
BRANŻA	Instalacja Krzysztof Formanowski	Urządzenia budowlane w szczególności instalacji w zakresie sieci, instalacji i urządzeń ciepłych, wentylacyjnych, gazowych, wodociągowych i kanalizacyjnych do projektowania bez ograniczeń	101/DOŚ06
		Marcin Kolpa	224/DOŚ05
STADIUM		SKALA	
PROJEKT BUDOWLANY ZAMIENNY		1:100	
TYTUŁ RYSUNKU		RYS. NR	
Rzut piętra IV - instalacje do likwidacji		S-1.11	
		19	

LEGENDA - INSTALACJE ELEKTRYCZNE I TELETECHNICZNE

- PXF Lighting PX0898122 FINESTRA 2x24W (AW 1h)
PXF Lighting PX0898122 FINESTRA 2x24W
AMEX Outdoor LED 3x1W C (AW 1h)
PXF Lighting PX2024142 FIBRA III T5 PC 1x54W (AW 1h)
PXF Lighting PX3002185 MODENA 26W
PXF Lighting PX3005150 MODENA MINI 26W
Oprawa ewakuacyjna CRONUS LED z modułem awaryjnym 1h
jednosiobna, Pilotowany dotarcie odpowiedzialno do miejsca
rozmiesszenia opraw ewakuacyjnych
Czujnik ruchu PD3-1C-SM firmy BEG
Główny wyłącznik prądu/Wyłącznik węża ciepłego
GWP/WWC
Union Loft z funkcją dzwonka firmy Fermax - miejsce montażu
zgodnie z zaleceniem właściciela mieszkania
Panel wywoławczy City Classic firmy Fermax
Przycisk dzwonek podświetlany IP20 seria Karre firmy Viko -
miejsce montażu zgodnie z zaleceniem właściciela mieszkania
Łącznik pojedynczy IP44 seria Karre firmy Viko
Rozdzielnica główna RG
Obudowa politykownika Uni System firmy Kanvasz 2x (350x550x250mm)
Główny punkt dystrybucyjny
Rozdzielnica multimedialna w mieszkaniu
miejsce montażu zgodnie z właścicielem
Puszka przyłączeniowa natynkowa kucharki
elektrycznej 400V typu HAD3 firmy Schima

UWAGI II

1. Rozpatrywać łącznie z rysunkami branżowymi.
2. Przed przystąpieniem do prac budowlanych wszystkie wymiary należy sprawdzić na budowie, w naturze. W przypadku niezgodności, wyjaśnić z projektantem.
3. W przypadku stwierdzenia niezgodności / rozbieżności między rysunkami należy je wyjaśnić z Projektantami.
4. Wszystkie zastosowane materiały mają zostać zastąpione innymi równoważnymi wyłącznie po akceptacji Inwestora i Głównego Projektanta.

MAZUR

ARQUITECTOS & INGENIEROS ASOCIADOS SP. Z O.O.
Byków, ul. Przemysłowa 1, 55-095 Mirków
tel/fax: 0 prefix 71 3282340
e-mail: pracownia@mazur.biz.pl

Nazwa
Adres
Objektu

Remont i przebudowa budynku mieszkalnego wielorodzinnego
ul. Chudoby 8, nr dz. 37/10, AM-10, obręb: Południe, gmina: Wrocław

INWESTOR

Gmina Wrocław

Plac Nowy Targ 1-8, 50-141 Wrocław

BRANŻA	Imię i nazwisko	branża upr. bud.	nr upr. bud.	podpis
Główny projektant	Artur Iwarski		11/2010DOIA	
INSTALACJE ELEKTRYCZNE	Rafał Grudziak		149/DOŚ/I3	
INSTALACJE ELEKTRYCZNE	Michał Madala		151/DOŚ/I3	
STADIUM	PROJEKT BUDOWLANY ZAMIENNY		1:100	
TYTUŁ RYSUNKU			LISTY 2017	

Rzut piwnicy - instalacje elektryczne

E-01

LEGENDA - INSTALACJE ELEKTRYCZNE I
TELETECHNICZNE

- PXF Lighting PX0898122 FINESTRA 2x24W (AW 1h)
PXF Lighting PX0898122 FINESTRA 2x24W
AWEX Outdoor LED 3x1W C (AW 1h)
PXF Lighting PX2024142 FIBRA III T5 PC 1x54W (AW 1h)
PXF Lighting PX2024142 FIBRA III T5 PC 1x54W
PXF Lighting PX3002185 MODENA 28W
PXF Lighting PX3005150 MODENA MINI 28W
Oprawa awaryjna CHRONUS LED z modułem awaryjnym 1h
jednostonowa. Piktogramy dobrane odpowiednio do miejsca
rozmięczenia oprawy ewakuacyjnych
Czujnik ruchu PD3-1C-SM firmy BEG
Główny wyłącznik prądu/Wyłącznik węża ciepłego
GWP/WWC
Union Loft z funkcją dzwonka firmy Fermax - miejsce montażu
zgodnie z zaleceniem właściciela mieszkania
Panel wywoławczy City Classic firmy Fermax
Przysłaski dzwonek podświetlany IP20 seria Karre firmy Viko -
miejsce montażu zgodnie z zaleceniem właściciela mieszkania
Łącznik pojedynczy IP44 seria Karre firmy Viko
Rozdzielnica główna RG
Obudowa podłukowa Uni System firmy Karwasz 2x (350x550x250mm)
Główny punkt dystrybucyjny
Rozdzielnica multimedialna w mieszkaniu
miejsce montażu zgodnie z właścicielem
Puszka przyłączeniowa natynkowa kucharki
elektrycznej 400V typu HAD3 firmy Schima

UWAGI II

1. Rozpatrywać łącznie z rysunkami branżowymi.
2. Przed przystąpieniem do prac budowlanych wszystkie wymiary należy sprawdzić na budowie, w naturze. W przypadku niezgodności, wyjaśnić z projektantem.
3. W przypadku stwierdzenia niezgodności / rozbieżności między rysunkami należy je wyjaśnić z Projektantami.
4. Wszystkie zastosowane materiały mają zostać zastąpione innymi równoważnymi wyłącznie po akceptacji Inwestora i Głównego Projektanta.

MAZUR

ARQUITECTOS & INGENIEROS ASOCIADOS SP. Z O.O.
Byków, ul. Przemysłowa 1, 55-095 Mirków
tel/fax: 0 prefix 71 3282340
e-mail: pracownia@mazur.biz.pl

NAZWA OBIEKTU	Remont i przebudowa budynku mieszkalnego wielorodzinnego ul. Chudoby 8, nr dz. 37/10, AM-10, obręb: Poludnie, gmina: Wrocław
INWESTOR	Gmina Wrocław Plac Nowy Targ 1-8, 50-141 Wrocław
BRANŻA	Inżynieria elektryczna
Główny projektant	Artur Iwański
Współautor projektu	Rafał Grudziak
Współautor projektu	Michał Madala
INSTRUMENTALNE PRACOWNIKI	Michał Madala
STADIUM	PROJEKT BUDOWLANY ZAMIENNY
TYTUŁ RYSUNKU	Rzut parteru - instalacje elektryczne
RYŚ. NR	E-02

LEGENDA - INSTALACJE ELEKTRYCZNE I
TELETECHNICZNE

- PXF Lighting PX0898122 FINESTRA 2x24W (AW 1h)
PXF Lighting PX0898122 FINESTRA 2x24W
AWEX Outdoor LED 3x1W C (AW 1h)
PXF Lighting PX2024142 FIBRA III T5 PC 1x54W (AW 1h)
PXF Lighting PX2024142 FIBRA III T5 PC 1x54W
PXF Lighting PX3005150 MODENA MINI 28W
PXF Lighting PX3005150 MODENA MINI 28W
Oprawa ewakuacyjna CHRONUS LED z modułem awaryjnym 1h
jednostronna. Piktogramy dobrane odpowiednio do miejsca
rozmięszczenia opraw ewakuacyjnych
Czujnik ruchu PD3-1C-SM firmy BEG
Główny wyłącznik prądu/Wyłącznik węża ciepłego
Główny wyłącznik prądu/Wyłącznik węża ciepłego
Union Loft z funkcją dzwonka firmy Ferman - miejsce montażu
zgodnie z zaleceniem właściciela mieszkania
Panel wywoławczy City Classic firmy Ferman
Przycisk dzwonek podświetlany IP20 seria Karre firmy Viko -
miejsce montażu zgodnie z zaleceniem właściciela mieszkania
Łącznik pojedynczy IP44 seria Karre firmy Viko
Rozdzielnica główna RG
Obudowa podtynkowa Uni System firmy Karwasz 2x (350x550x250mm)
Główny punkt dystrybucyjny
Rozdzielnica multimedialna w mieszkaniu
miejsce montażu uzgodnione z właścicielem
Puszka przyłączeniowa natynkowa kucharki
elektrycznej 400V typu HAD3 firmy Schima

UWAGI !!

1. Rozpatrywać łącznie z rysunkami branżowymi.
2. Przed przystąpieniem do prac budowlanych wszystkie wymiary należy sprawdzić na budowie, w naturze. W przypadku niezgodności, wyjaśnić z projektantem.
3. W przypadku stwierdzenia niezgodności / rozbieżności między rysunkami należy je wyjaśnić z Projektantami.
4. Wszystkie zastosowane materiały mają zostać zastąpione innymi równoważnymi wyłącznie po akceptacji Inwestora i Głównego Projektanta.

MAZUR

ARQUITECTOS & INGENIEROS ASOCIADOS SP. Z O.O.
Byków, ul. Przemysłowa 1, 55-095 Mirków
tel/fax: 0 prefix 71 3282340
e-mail: pracownia@mazur.biz.pl

NAZWA OBJEKTU	Remont i przebudowa budynku mieszkalnego wielorodzinnego ul. Chudoby 8, nr dz. 37/10, AM-10, obręb: Południe, gmina: Wrocław
INWESTOR	Gmina Wrocław Plac Nowy Targ 1-8, 50-141 Wrocław
BRANŻA	Inż. I. Krawiec
Główny projektant	Artur Iwanicki
Współautor projektu	Rafał Grudziak
Współautor projektu	Michał Madala
INSTRUKCJE Dla wykonawcy	Instalacje elektryczne Instalacje elektryczne
STADIUM	PROJEKT BUDOWLANY ZAMIENNY
TYTUŁ RYSUNKU	Rzut piętra 1 - instalacje elektryczne
RYN. NR	E-03



PXF Lighting PX0898122 FINESTRA 2x24W (AW 1h)

PXF Lighting PX0898122 FINESTRA 2x24W

AWEX Outdoor LED 3x1W C (AW 1h)

XPXF Lighting PX2024142 FIBRA III T5 PC 1x54W (AW 1h)

PXF Lighting PX2024142 FIBRA III T5 PC 1x54W

PXF Lighting PX3002185 MODENA 26W

PIXF Lighting PX3005150 MODENA MINI 26W

Oprawa ewakuacyjna CRONUS LED z modulem awaryjnym 1h

jednosłonna. Piktogramy dobrane odpowiednio do miejsca

rozmięszczenia opraw ewakuacyjnych

Czujnik ruchu PD3-1C-SM firmy BEG

Główny wyłącznik prądu/Wyłącznik węża ciepłego

Unifon Loft z funkcją dzwonka firmy Fermax - miejsce montażu

zgodnie z zaleceniem właściciela mieszkania

Panel www.olawczyk-city-classic-firmv-fermax

.....

Przycisk dzwonek podświetlany IP20 seria Karre firmy Viko -

miejsce montażu zgodnie z zaleceniem właściwego

Łącznik pojedynczy IP44 seria Karre firmy Viko

Rozdzielnica główna RG
Obudowa podtynkowa I Inj System firmy Konvex 2v (250x550x250mm)

Opisana polityka

Główny punkt dystrybucyjny

Rozdzielnica multimedialna w mieszkaniu

miejsce montażu uzgodnić z właścicielem

Uszka przyłączeniowa natynkowa kuchennej płyty elektrycznej 400V typu HAD3 firmy Schmalz

JWAGI !!

1. Rozstrzygnąć łącznie z rysunkami branżowymi.
2. Przed przystąpieniem do prac budowlanych wszystkie wymiary należy sprawdzić na budowie, w naturze. W przypadku niezgodności, wyjaśnić z projektantem.
3. W przypadku stwierdzenia niezgodności / rozbieżności między rysunkami należy je wyjaśnić z Projektantem.
4. Wszystkie zastosowane materiały muszą zostać zastąpione innymi równoważnymi wyłącznie po zaakceptacji Inwestora i Głównego Projektanta.

MAZUR

ARQUITECTOS & INGENIEROS ASOCIADOS SP. Z O.O.

Byków, ul. Przemysłowa 1, 55-095 Mirków

tel/fax: 0 prefix 71 3282340

Remont i przebudowa budynku mieszkalnego wielorodzinnego ul. Chudoby 8, nr dz. 37/10, AM-10, obręb: Południe, gmina: Wrocław		Gmina Wrocław Plac Nowy Targ 1-8, 50-141 Wrocław		1:100 1:100	
MAZURA ADRES OBIEKTU	INWESTOR	tytuł i nazwa skoku Atur Iwański Rafał Grudziak Michał Madela	tytuł i nazwa skoku Uprawnienia budowlane w specjalności architektonicznej bez ograniczeń Uprawnienia w specjalności instalacyjnej w zakresie sieci, instalacji i urządzeń elektrycznych i elektroenergetycznych Uprawnienia w specjalności instalacyjnej w zakresie sieci, instalacji elektroenergetycznych bez ograniczeń	nr upr. bud. 11/2010/DOIA 149/DOŚ/13 151/DOŚ/13	podpis  
STADIUM		PROJEKT BUDOWLANY ZAMIENNY		SKALA cz. 1/100 1:100	
TYTUŁ RYSUNKU		Rzut piętra 2 - instalacje elektryczne		E-04	

LEGENDA - INSTALACJE ELEKTRYCZNE I
TELETECHNICZNE

- PXF Lighting PX0898122 FINESTRA 2x24W (AW 1h)
PXF Lighting PX0898122 FINESTRA 2x24W
AWEX Outdoor LED 3x1W C (AW 1h)
PXF Lighting PX2024142 FIBRA III T5 PC 1x54W (AW 1h)
PXF Lighting PX2024142 FIBRA III T5 PC 1x54W
PXF Lighting PX3002185 MODENA 26W
PXF Lighting PX3005150 MODENA MINI 26W
Oprawa ewakuacyjna CRONUS LED z modułem awaryjnym 1h
jednostronna. Piktogramy dobrane odpowiednio do miejsca
rozmiszczenia opraw ewakuacyjnych
Czułnik ruchu PD3-1C-SM firmy BEG
Główny wyłącznik prądu/Wyłącznik węża ciepłego
Główny wyłącznik firmy Ferman - miejsce montażu
zgodnie z zaleceniem właściciela mieszkania
Panel wywoławczy City Classic firmy Ferman
Przycisk dźwonek podświetlany IP20 seria Karre firmy Viko -
miejsce montażu zgodnie z zaleceniem właściciela mieszkania
Łącznik pojedynczy IP44 seria Karre firmy Viko
Rozdzielnica główna RG
Obudowa podtynkowa Uni System firmy Karwasz 2x (350x550x250mm)
Główny punkt dystrybucyjny
Rozdzielnica multimedialna w mieszkaniu
miejsce montażu zgodnie z właścicielem
Puszka przyłączeniowa natynkowa kucharki
elektrycznej 400V typu HAD3 firmy Schima


UWAGI !!

1. Rozpatrywać łącznie z rysunkami branżowymi.
2. Przed przystąpieniem do prac budowlanych wszystkie wymiary należy sprawdzić na budowie, w naturze. W przypadku niezgodności, wyjaśnić z projektantem.
3. W przypadku stwierdzenia niezgodności / rozbieżności między rysunkami należy je wyjaśnić z Projektantami.
4. Wszystkie zastosowane materiały mają zostać zastąpione innymi równoważnymi wyłącznie po akceptacji Inwestora i Głównego Projektanta.

MAZUR

ARQUITECTOS & INGENIEROS ASOCIADOS SP. Z O.O.
Byków, ul. Przemysłowa 1, 55-095 Mirków
tel/fax: 0 prefix 71 3282340
e-mail: pracownia@mazur.biz.pl

NAZWA OBJEKTU	Remont i przebudowa budynku mieszkalnego wielorodzinnego ul. Chudoby 8, nr dz. 37/10, AM-10, obręb: Poludnie, gmina: Wrocław
INWESTOR	Gmina Wrocław Plac Nowy Targ 1-8, 50-141 Wrocław
BRANŻA	Instalacje elektryczne
Główny projektant	Artur Iwanicki
Projektant ELEKTRYCZNE	Rafał Grudziak
INSTALACJE ELEKTRYCZNE	Michał Madala
STADIUM	PROJEKT BUDOWLANY ZAMIENNY
TYTUŁ RYSUNKU	Rzut piętra 3 - instalacje elektryczne
RYN. NR	E-05

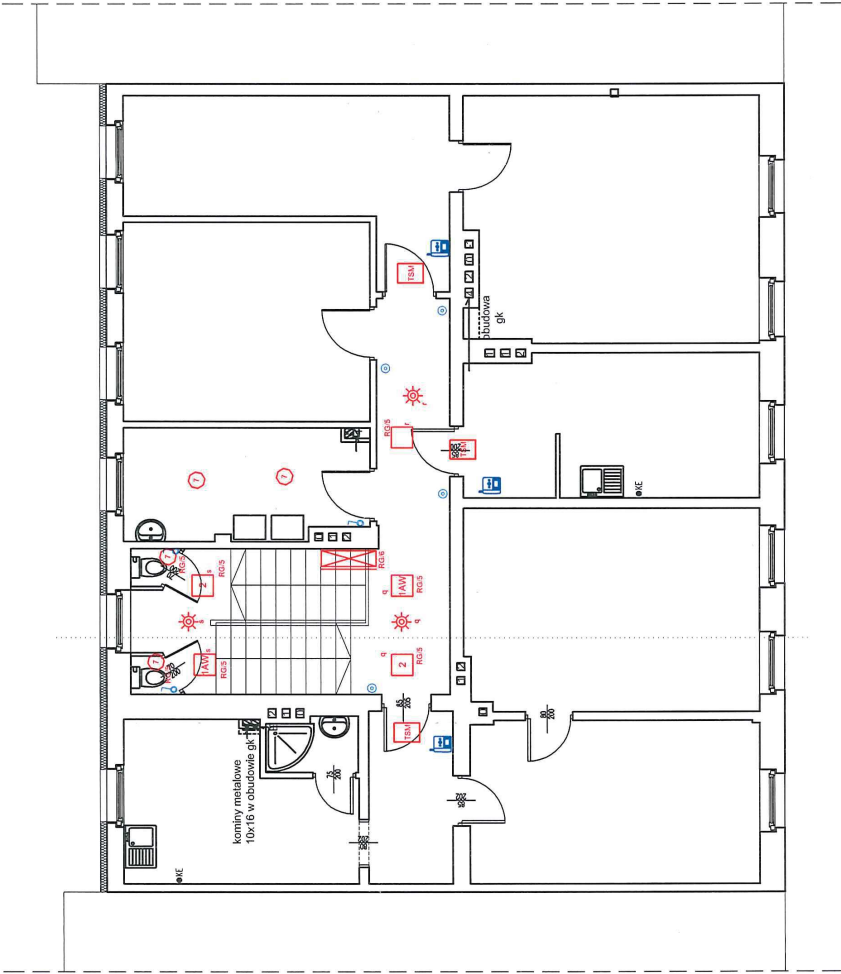

LEGENDA - INSTALACJE ELEKTRYCZNE I TELETECHNICZNE

- PXF Lighting PX0898122 FINESTRA 2x24W (AW 1h)
- PXF Lighting PX0898122 FINESTRA 2x24W
- AWEX Outdoor LED 3x1W C (AW 1h)
- PXF Lighting PX2024142 FIBRA III T5 PC 1x54W (AW 1h)
- PXF Lighting PX2024142 FIBRA III T5 PC 1x54W
- PXF Lighting PX3005150 MODENA MINI 28W
- PXF Lighting PX3002185 MODENA 28W
- Oprawa ewakuacyjna CRONUS LED z nodem awaryjnym 1h jednostronna. Pilotowany dobrane odpowiednio do miejsca rozmieszczenia opraw ewakuacyjnych
- Czujnik ruchu PD3-1C-SM firmy BEG
- Główny wyłącznik prądu/Wyłącznik węża ciepłego
- Główny wyłącznik prądu/Wyłącznik węża ciepłego
- Union Loft z funkcją dzwonka firmy Fernax - miejsce montażu zgodnie z zaleceniem właściciela mieszkania
- Panel wywoławczy Cily Classic firmy Fernax
- Przycisk dzwonek podświetlany IP20 seria Karre firmy Viko - miejsce montażu zgodnie z zaleceniem właściciela mieszkania
- Łącznik pojedynczy IP44 seria Karre firmy Viko



- Rozdzielnica główna RG
- Obudowa podtynkowa Uni System firmy Karwasz 2x (350x550x250mm)
- Główny punkt dystrybucyjny
- Rozdzielnica multimediarna w mieszkaniu miejsce montażu zgodnie z właścicielem
- Puszka przyłączeniowa natynkowa kucharki elektrycznej 400V typu HAD3 firmy Schina

UWAGI II

1. Rozpatrywać łącznie z rysunkami branżowymi.
2. Przed przystąpieniem do prac budowlanych wszystkie wymiary należy sprawdzić na budowie, w naturze. W przypadku niezgodności, wyjaśnić z projektantem.
3. W przypadku stwierdzenia niezgodności / rozbieżności między rysunkami należy je wyjaśnić z Projektantami.
4. Wszystkie zastosowane materiały mają zostać zaaprobowane innymi równoważnymi wyłącznie po akceptacji Inwestora i Głównego Projektanta.

MAZUR ARQUITECTOS & INGENIEROS ASOCIADOS SP. Z O.O. Byków, ul. Przemysłowa 1, 55-095 Mińków tel/fax: 0 prefix 71 3282340 e-mail: pracownia@mazur.biz.pl		Remont i przebudowa budynku mieszkalnego wielorodzinnego ul. Chudoby 8, nr dz. 37/10, AM-10, obręb: Południe, gmina: Wrocław	
NAZWA KODS OBJEKTU	INWESTOR	Gmina Wrocław Plac Nowy Targ 1-8, 50-141 Wrocław	
BRANŻA	Inż. Inżynieria	nr upr. bud.	podpis
Główny projektant	Artur Iwański	112010/DOIA	
Pracownik	Rafał Grudziak	1491005/13	
INSTALACJE ELEKTRYCZNE projektował	Michał Madala	151005/13	
INSTALACJE ELEKTRYCZNE sprawdził			
STADIUM	PROJEKT BUDOWLANY ZAMIENNY		
TYTUŁ RYSUNKU	Rzut piętra 4 - instalacje elektryczne		
		SKALA	1:100
		RYŚ. NR	E-06

CHUDOBY 8

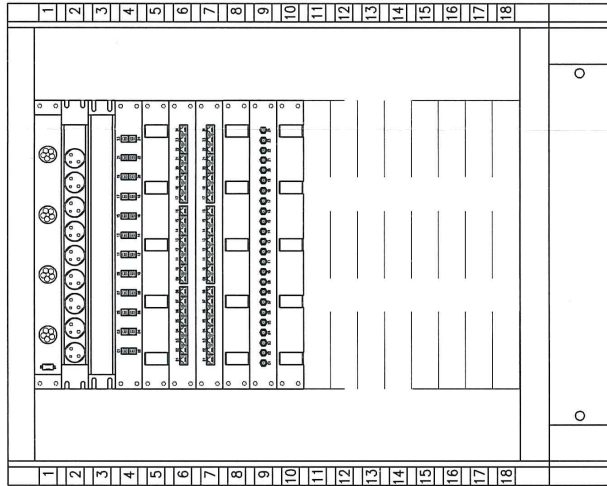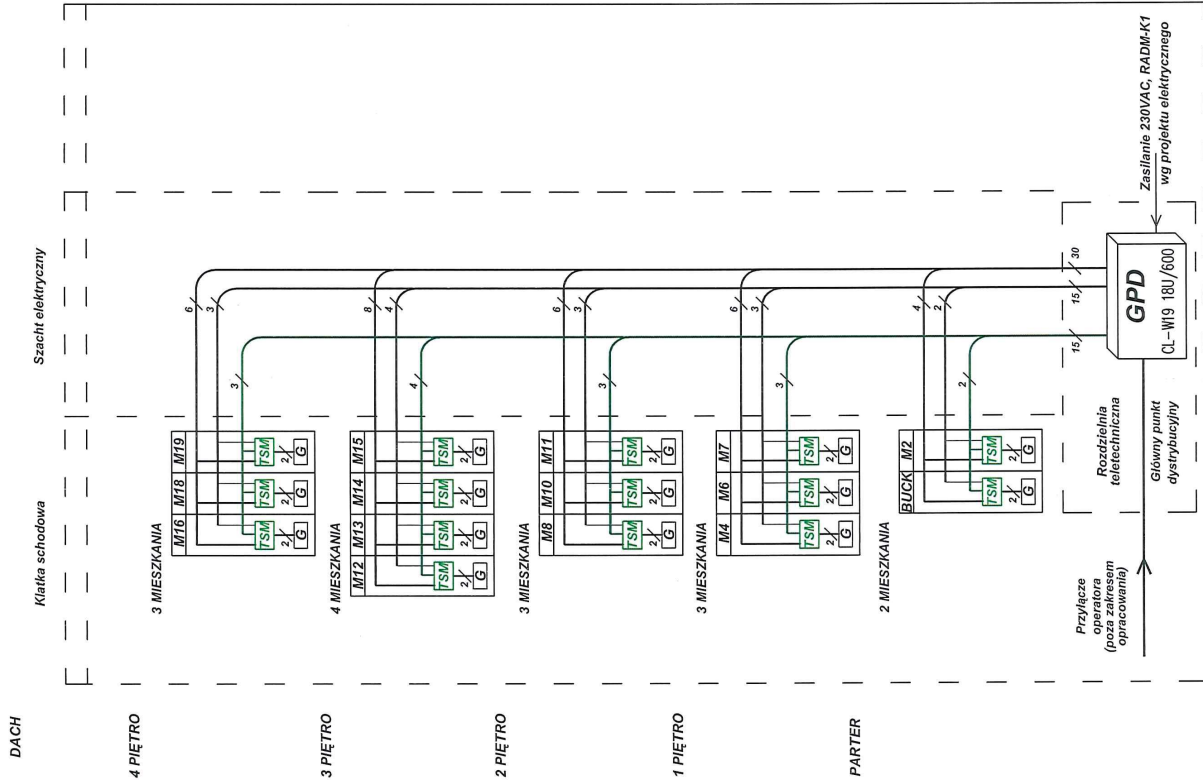

Panel 4-wyłącznikowy z termoelementem 19"/1U
19" listwa zasilająca 9-portowa bez włącznika
1U Panel maskujący
Panel światłowodowy 19"/1U, 12SC-duplex
Płyta czołowa z przewodnikami kabla 19"/1U
Panel rozdzielczy wyposażony 19"/1U kat.5E, UTP, 24xRJ45
Panel rozdzielczy wyposażony 19"/1U kat.5E, UTP, 24xRJ45
Płyta czołowa z przewodnikami kabla 19"/1U
Panel krosowniczy 7" 19"/1U
Płyta czołowa z przewodnikami kabla 19"/1U

GPD
Elewacja szafy IT
Szafa natynkowa 900x600x600 18U

UWAGI !!

1. Rozpatrywać łącznie z rysunkami branżowymi.
2. Przed przystąpieniem do prac budowlanych wszystkie wymiary należy sprawdzić na budowie, w naturze. W przypadku niezgodności, wyjasnić z Projektantem.
3. W przypadku stwierdzenia niezgodności / rozbieżności między rysunkami należy je wyjasnić z Projektantami.
4. Wszystkie zastosowane materiały mogą zostać zastąpione innymi równoważnymi wyłącznie po akceptacji Inwestora i Głównego Projektanta.

MAZUR

ARQUITECTOS & INGENIEROS ASOCIADOS SP. Z O.O.
Bydów, ul. Przemysłowa 1, 55-095 Młków
tel/fax: 0 66 71 328340
e-mail: pracownia@mazur.biz.pl

Remont i przebudowa budynku mieszkalnego wielorodzinnego
ul. Chudoży 8, nr dz. 37/10, AM-10, obręb: Południe, gmina: Wrocław

Gmina Wrocław
Plac Nowy Targ 1-8, 50-141 Wrocław

INWESTOR	PROJEKTANT	PROJEKT	DATA	WYKONANIE
MAZUR	Artur Iwanicki	Uprawnienie budowlane w specjalności architektonicznej do projektowania bez ograniczeń	11/2010/DWA	PROJEKT
MAZUR	Rafał Gucioń	Uprawnienie w specjalności inżynierskiej w zakresie sieci, instalacji i urządzeń elektrycznych do projektowania bez ograniczeń	14/2005/13	PROJEKT
MAZUR	Michał Madala	Uprawnienie w specjalności inżynierskiej w zakresie sieci, instalacji i urządzeń elektrycznych do projektowania bez ograniczeń	15/2005/13	PROJEKT
MAZUR	MAZUR	Uprawnienie w specjalności inżynierskiej do projektowania bez ograniczeń	15/2005/13	PROJEKT
MAZUR	MAZUR	Uprawnienie w specjalności inżynierskiej do projektowania bez ograniczeń	15/2005/13	PROJEKT


PROJEKT BUDOWLANY ZMIENNY

Tytuł rysunku

Schemat ideowy instalacji IT

E-08

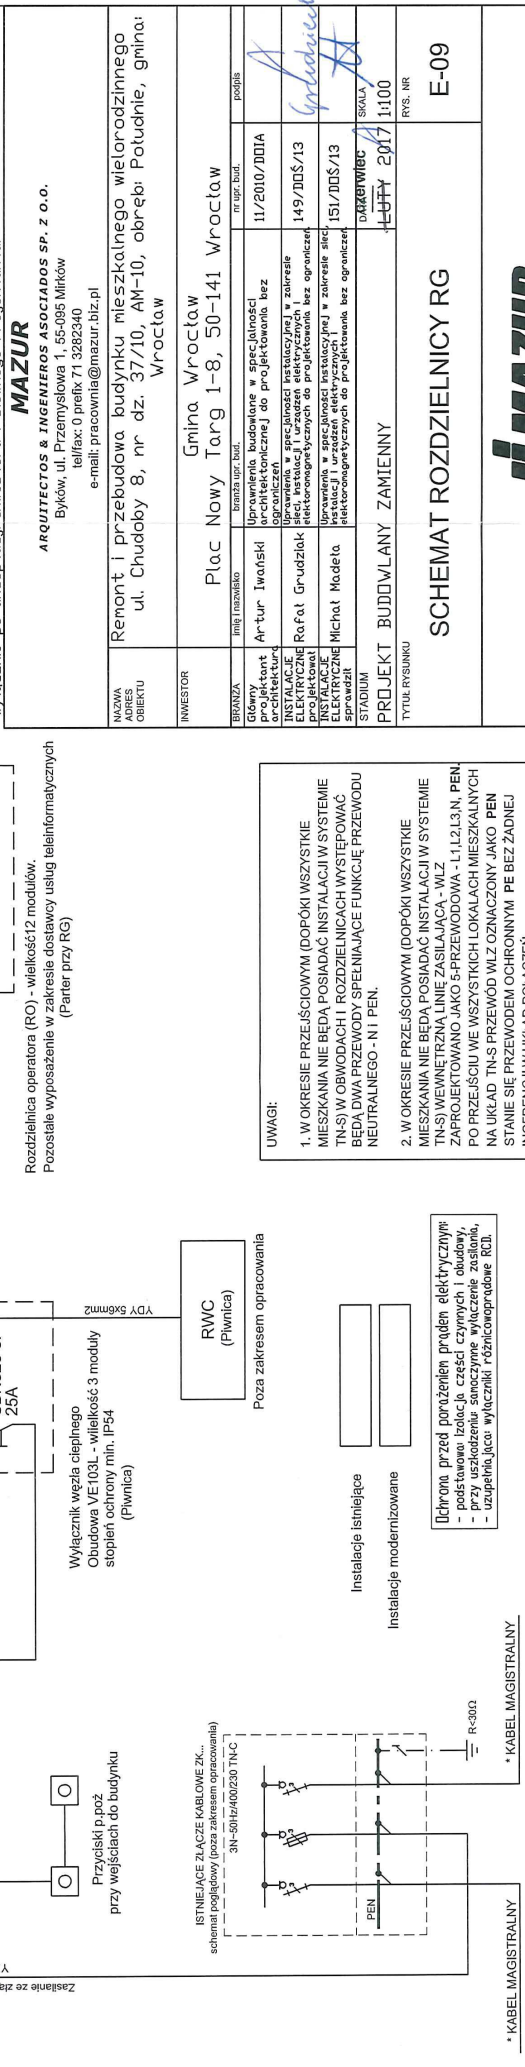

[illegible]



PANEL "CITY CLASSIC" Z
ELEKTRONICZNYM SPISEM
NAZWISK I KŁAWIATURĄ CYFROWĄ



PUSZKA INSTALACYJNA



UNIFON Z FUNKCJĄ DZWONKA
"LOFT" ref.3390



PRZYCISK DZWONEK



ZASILACZ 18V 3,5A ref.4830



ELEKTROZACZEP 12VDC

1. Rozpatrywać łącznie z rysunkami branżowymi.

2. Przed przystąpieniem do prac budowlanych wszystkie wymiary należy sprawdzić na budowie, w naturze. W przypadku niezgodności, wyjaśnić z projektantem.
3. W przypadku stwierdzenia niezgodności / rozbieżności między rysunkami należy je wyjaśnić z Projektantami.
4. Wszystkie zasładowane materiały mogą zostać zastąpione innymi równoważnymi wyłącznie po akceptacji Inwestora / Głównego Projektanta.

ARQUITECTOS & INGENIEROS ASOCIADOS SP. Z 0.0.0.

Byków, ul. Przemysłowa 1, 55-095 Mirków


tel/fax: 0 prefix 71 3282340

e-mail: pracownia@mazur.biz.pl

NAZWA OPIS OBJEKTU	Remont i przebudowa budynku mieszkalnego wielorodzinnego ul. Chudoby 8, nr dz. 37/10, AM-10, obręb: Południe, gmina: Wrocław			
	INWESTOR	Gmina Wrocław		
BRANŻA	imię i nazwisko	branża upr. bud.	nr upr. bud.	podpis
Główny projektant architekt	Artur Wanski	Uprawnienia budowlane w specjalności architektonicznej do projektowania bez ograniczeń	11/2010/D/OIA	<i>[Signature]</i>
INSTALACJE PROJEKTOWAŁ	Rafał Gruzdzik	Uprawnienia w specjalności instalacyjnej w zakresie sieci, instalacji elektrycznych i elektroenergetycznych do projektowania bez ograniczeń.	149/DOS/13	<i>[Signature]</i>
INSTALACJE ELEKTRYCZNE branża	Michał Madeja	Uprawnienia w specjalności instalacyjnej w zakresie sieci, instalacji urządzeń elektrycznych i elektroenergetycznych do projektowania bez ograniczeń.	151/DOS/13	<i>[Signature]</i>
STADIUM	DATA		SKALA	
PROJEKT BUDOWLANY ZAMIENNY			16.09.2017	1:100
TYTUŁ RYSUNKU			RYS. NR	

Instalacje elektryczne - domofon

E-10

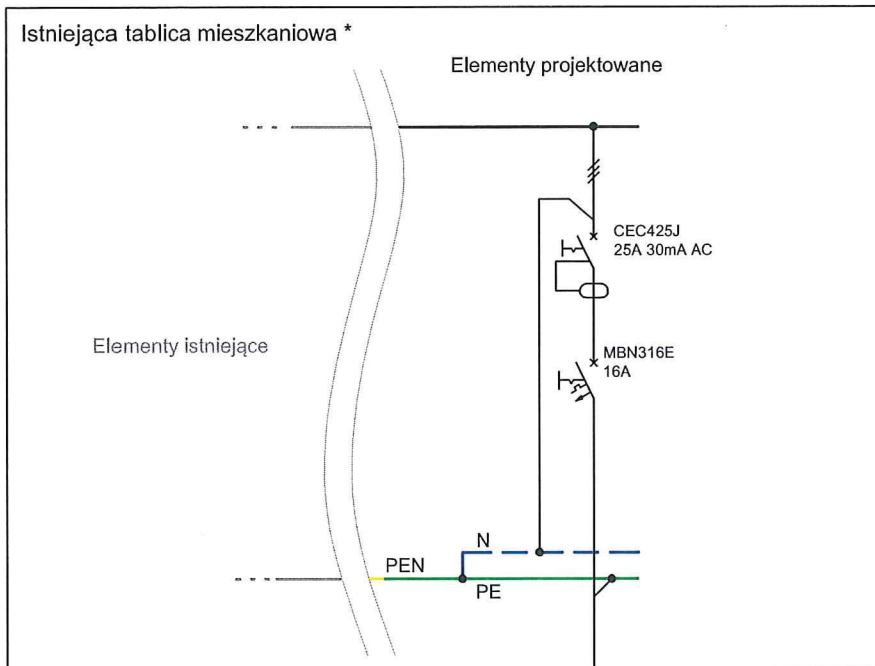

Projektowaną aparaturę zabezpieczającą należy zabudować w istniejących rozdzielnicach mieszkaniowych lub w obudowach 8-modułowych natynkowych typu np. Viko nr. kat. 90912108

Projektowany obwód

SIEĆ TN-C-S

Zasilanie kuchenki/piekarnika
YDYżo 5x2,5mm²

HAD 3

Puszka przyłączeniowa natynkowa

Ochrona przed porażeniem prądem elektrycznym:

- podstawowa: izolacja części czynnych i obudowy,
- przy uszkodzeniu: samoczynne wyłączenie zasilania,
- uzupełniająca: wyłącznik różnicowoprądowy RCD.

UWAGI !!

1. Rozpatrywać łącznie z rysunkami branżowymi.
2. Przed przystąpieniem do prac budowlanych wszystkie wymiary należy sprawdzić na budowie, w naturze. W przypadku niezgodności, wyjaśnić z projektantem.
3. W przypadku stwierdzenia niezgodności / rozbieżności między rysunkami należy je wyjaśnić z Projektantami.
4. Wszystkie zastosowane materiały mogą zostać zastąpione innymi równoważnymi wyłącznie po akceptacji Inwestora i Głównego Projektanta.

MAZUR

ARQUITECTOS & INGENIEROS ASOCIADOS SP. Z O.O.

Byków, ul. Przemysłowa 1, 55-095 Mirków

tel/fax: 0 prefix 71 3282340

e-mail: pracownia@mazur.biz.pl

NAZWA ADRES OBIEKTU	Remont i przebudowa budynku mieszkalnego wielorodzinnego ul. Chudoby 8, nr dz. 37/10, AM-10, obręb: Południe, gmina: Wrocław			
INWESTOR	Gmina Wrocław Plac Nowy Targ 1-8, 50-141 Wrocław			
BRANŻA	imię i nazwisko	branża upr. bud.	nr upr. bud.	podpis
Główny projektant architektura	Artur Iwański	Uprawnienia budowlane w specjalności architektonicznej do projektowania bez ograniczeń	11/2010/DOIA	
INSTALACJE ELEKTRYCZNE projektował	Rafał Grudziak	Uprawnienia w specjalności instalacyjnej w zakresie sieci, instalacji i urządzeń elektrycznych i elektromagnetycznych do projektowania bez ograniczeń.	149/DOŚ/13	
INSTALACJE ELEKTRYCZNE sprawdził	Michał Madela	Uprawnienia w specjalności instalacyjnej w zakresie sieci, instalacji i urządzeń elektrycznych i elektromagnetycznych do projektowania bez ograniczeń.	151/DOŚ/13	
STADIUM	PROJEKT BUDOWLANY ZAMIENNY		DATA czerwiec LUTY 2017	SKALA
TYTUŁ RYSUNKU	SCHEMAT ROZBUDOWY ISTNIEJĄCEJ TABLICY MIESZKANIOWEJ			RYS. NR E-11

10 Informacja na temat dopuszczalnych zmian w projekcie

Dopuszcza się nieistotne odstępianie od zatwierdzonego projektu budowlanego o ile nie dotyczy art. 36a ust. 5 punkty od 1) do 7) ust. Prawo budowlane oraz nie wymaga uzyskania opinii, uzgodnień, pozwoleń i innych dokumentów, wymaganych przepisami szczególnymi.

Opracował
arch. Artur Iwański



11 Informacja dotycząca bezpieczeństwa i ochrony zdrowia

OBIEKT: BUDYNEK MIESZKALNY WIELORODZINNY
Adres: ul. Chudoby 8,
Działka Nr 37/9 , AM-10
Jedn. ewid.: 026401_1 M. Wrocław , Obręb: 0022 Południe

KATEGORIA OBIEKTU: XIII

INWESTOR: Gmina Wrocław
Pl. Nowy Targ 1-8
50-142 Wrocław

JEDNOSTKA PROJEKTOWANIA: MAZUR Arquitectos & Ingenieros Asociados sp. z o.o.
Byków, ul. Przemysłowa 1, 55-095 Mirków

GLÓWNY PROJEKTANT:				
Imię i nazwisko	Nr uprawnień budowlanych oraz specjalność	Zakres opracowania	Data opracowania	Podpis
Mgr inż. arch. Artur Iwański	Nr 11/2010/DOIA w specjalności architektonicznej do projektowania bez ograniczeń	Architektura	czerwiec 2017	
SPRAWDZAJĄCY POSZCZEGÓLNE CZĘŚCI PROJEKTU BUDOWLANEGO:				
Imię i nazwisko	Nr uprawnień budowlanych oraz specjalność	Zakres opracowania	Data opracowania	Podpis
Mgr inż. arch. Arkadiusz Popiela	Nr upr. 39/WPOKK/2013 w specjalności architektonicznej do projektowania bez ograniczeń	Architektura	czerwiec 2017	

11.1 Podstawy formalne sporządzenia informacji

- Prawo budowlane,
- Rozporządzenie Ministra Infrastruktury z dnia 23 czerwca 2003 roku w sprawie informacji dotyczącej bezpieczeństwa i ochrony zdrowia /Dz. U. Nr 1126/
- Zlecenie inwestora

11.2 Dane ogólne o inwestycji

Stan istniejący, projektowane zagospodarowanie terenu, przyłączy oraz obiekty kubaturowe opisano w wielobranżowym opisie technicznym przedmiotowego projektu arch.-bud.

11.3 Uwagi dotyczące części opisowej planu bezpieczeństwa i ochrony zdrowia

a) zakres robót dla całego zamierzenia budowlanego oraz kolejność realizacji poszczególnych obiektów:

- Roboty przygotowawcze: przygotowanie placu budowy – oznaczenie i ogrodzenie
- Prace dekarские: demontaż wywietrzników, rur i rynien spustowych, znajdujących się na remontowanych elewacjach
- Wykonanie izolacji cieplnych
- Roboty tynkarskie: wykonanie tynków zewnętrznych
- Roboty malarskie i impregnacyjne
- Prace dekarские: montaż wywietrzników, rur i rynien spustowych, znajdujących się na remontowanych elewacjach
- Roboty instalacyjne, równocześnie z robotami elewacyjnymi: wykonanie instalacji CO, montaż kotłów gazowych

b) wykaz istniejących obiektów budowlanych:

- Zgodnie z opisem do projektu zagospodarowania.

c) wskazanie dotyczące przewidywanych zagrożeń występujących podczas realizacji robót budowlanych, określające skalę i rodzaje zagrożeń oraz miejsce i czas ich wystąpienia:

1. Praca na wysokości podczas wykonywania prac remontowych elewacji – możliwość upadku z wysokości pow. 5m
2. Prowadzenie prac demontażowych i montażowych przy użyciu urządzeń mechanicznych – spawarką i lutownicą w pomieszczeniach zamkniętych i na zewnątrz budynku – możliwość przekroczenia dopuszczalnych stężeń spalin w pomieszczeniu, praca z elementami o wysokiej temperaturze, urządzenia elektryczne
3. Prace na rusztowaniu możliwość upadku z rusztowania.

d) informacje o wydzieleniu i oznakowaniu miejsca prowadzenia robót budowlanych, stosownie do rodzaju zagrożenia

Teren budowy zabezpieczyć przed dostępem osób trzecich przez jego ogrodzenie oraz tablice informujące o pracach na wysokości.

e) wskazanie sposobu prowadzenia instruktażu pracowników przed przystąpieniem do realizacji robót szczególnie niebezpiecznych:

- OKREŚLENIE ZASAD POSTĘPOWANIA W PRZYPADKU WYSTĄPIENIA ZAGROŻENIA;
- KONIECZNOŚĆ STOSOWANIA PRZEZ PRACOWNIKÓW ŚRODKÓW OCHRONY INDYWIDUALNEJ, ZABEZPIECZAJĄCYCH PRZED SKUTKAMI ZAGROŻEŃ;
- ZASADY BEZPIECZNEGO NADZORU NAD PRACAMI SZCZEGÓLNIE NIEBEZPIECZNYMI PRZEZ WYZNACZENIE W TYM CELU OSOBY.

Instruktaż pracowników:

1. Pracownicy przed przystąpieniem do prac powinni być przeszkoleni w zakresie wykonywanej pracy.
2. Pracownicy nie mogą przystąpić do pracy bez środków ochrony osobistej takich jak: odpowiednia odzież, buty, kaski oraz innych związanych z wykonywaniem danej pracy zgodnie z przepisami BHP.
3. Prace szczególnie niebezpieczne wymagają bezpośredniego nadzoru kierownika budowy.

f) wskazanie środków technicznych i organizacyjnych, zapobiegających niebezpieczeństwom wynikającym z wykonywania robót budowlanych w strefach szczególnego zagrożenia zdrowia lub w ich sąsiedztwie, w tym zapewniających bezpieczną i sprawną komunikację, umożliwiającą szybką ewakuację na wypadek pożaru, awarii i innych zagrożeń:

1. Kierownik budowy przed przystąpieniem do prac określa drogę ewakuacji w razie zagrożenia.
2. Kierownik budowy bądź wyznaczona przez niego osoba jest odpowiedzialna za dobór odpowiednich sprzętów i urządzeń oraz technologii wykonywanych zadań
3. Kierownik budowy bądź wyznaczona przez niego osoba jest odpowiedzialna za utrzymanie porządku na terenie budowy

Na kierownika Budowy ciąży obowiązek przygotowania planu BIOZ.

Opracował
arch. Artur Iwański



12 Informacja o obszarze oddziaływania obiektu

Obszar oddziaływania obiektu mieści się w całości na działce lub działkach, na których został zaprojektowany.

Opracował
arch. Artur Iwański

