



RZUT LOKALU NR 8

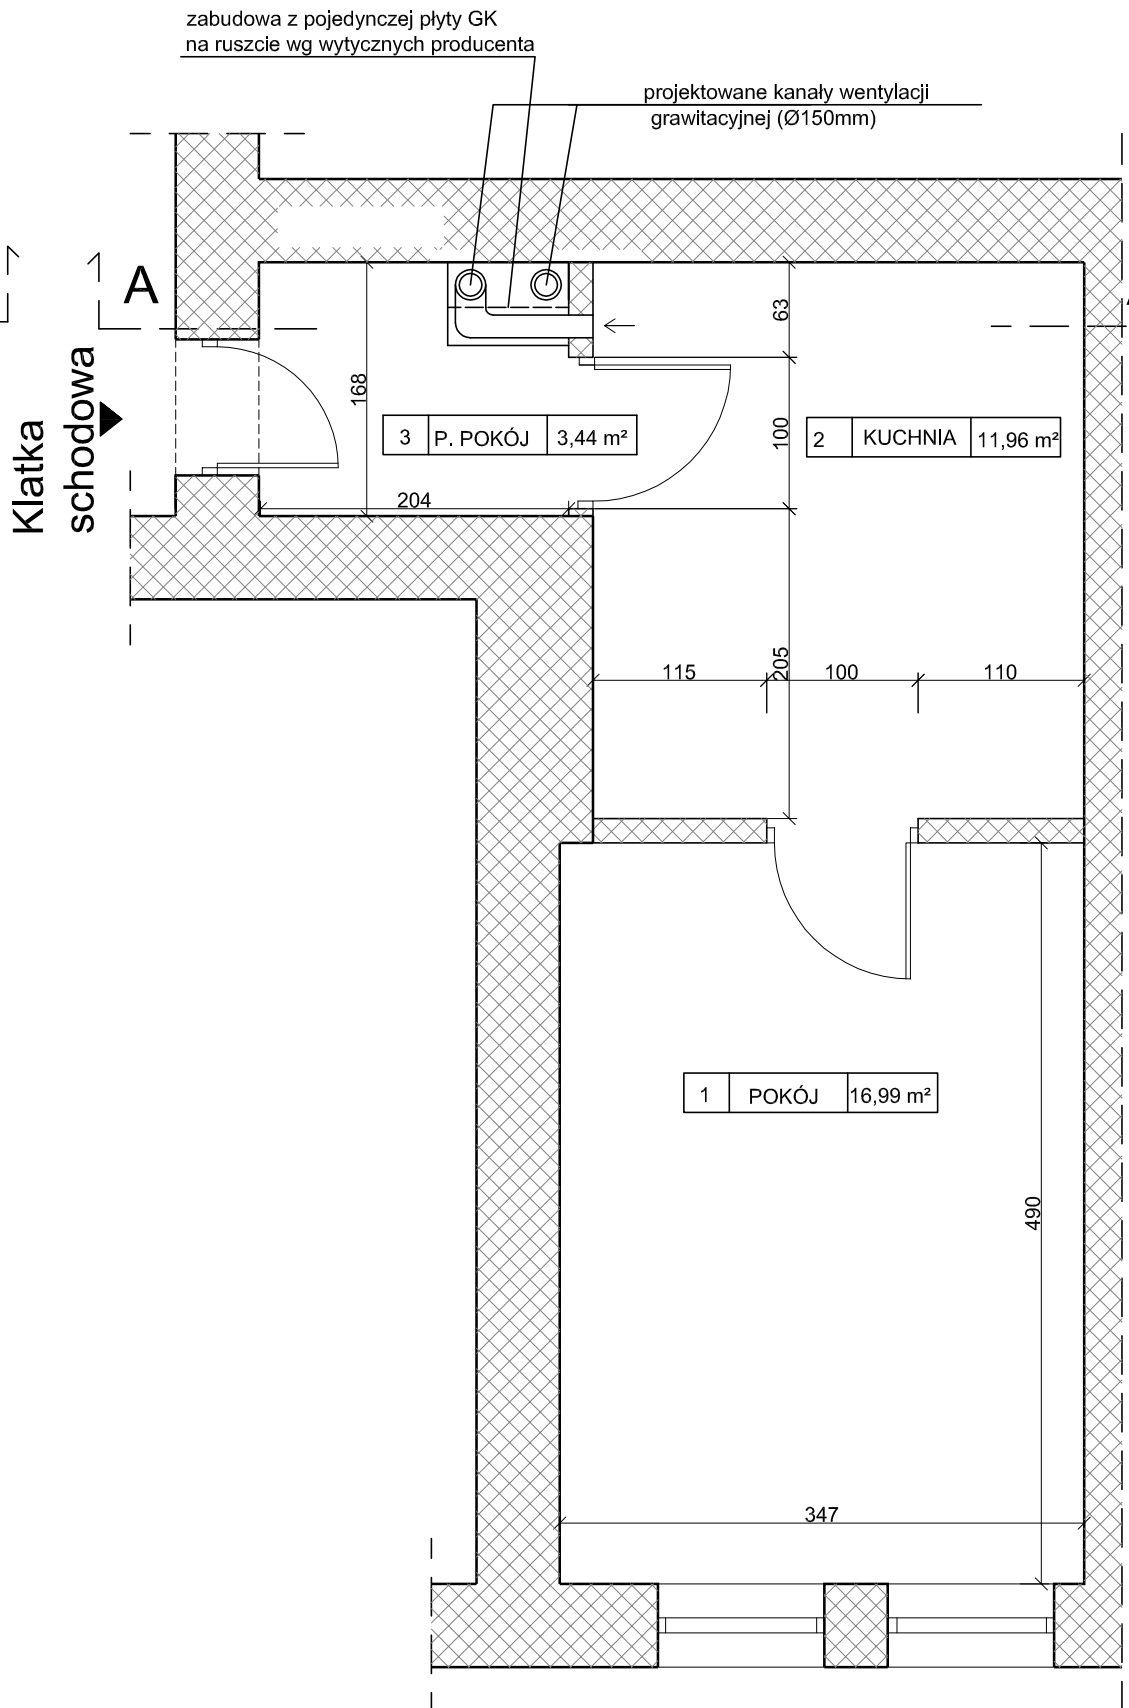

RZUT LOKALU NR 13

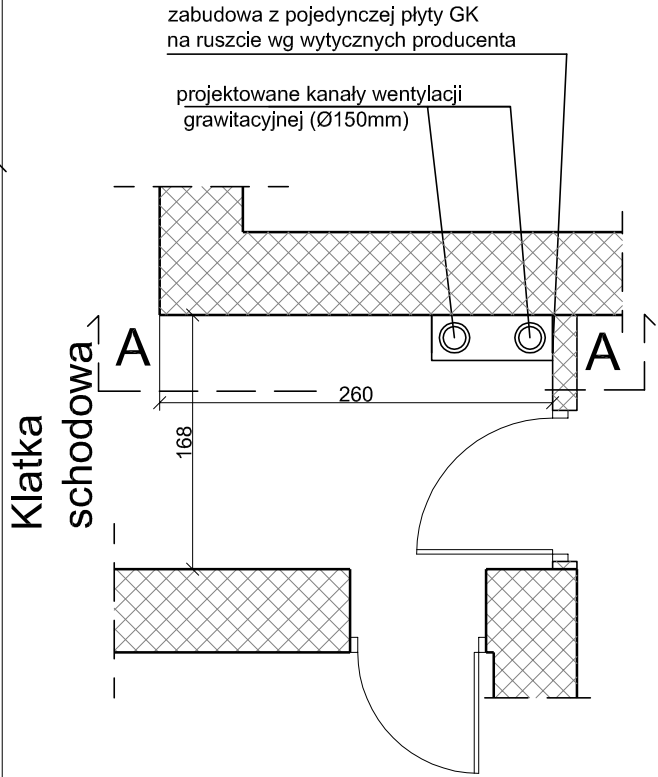

KORYTARZ NA KONDYGNACJI IV

| | | | |
|---|---|--|------------------|
| PROJEKT BUDOWLANY | | | |
| MONTAŻ WENTYLACJI GRAWITACYJNEJ W POM. KUCHNI W LOKALU NR 8 ORAZ POM. KUCHNI W LOKALU NR 13 W BUDYNKU MIESZKALNYM WIEŁORODZINNYM | | | |
| OBIEKT | BUDYNEK MIESZKALNY WIEŁORODZINNY | JEDNOSTKA PROJEKTOWA MB PROJEKT Marek Banasiewicz 53-425 Wrocław ul. Stalowa 3 | |
| TEMAT RYSUNKU | RZUT MIESZKANIA NR 8 I NR 13 | | |
| LOKALIZACJA | WROCŁAW, UL. GÓRNICZKIEGO 5 OBRĘB: PL. GRUNWALDZKI DZIAŁKA NR 19/1 AM - 28 | DATA | czerwiec 2017 r. |
| | | SKALA | 1:50 |
| INWESTOR | GMINA WROCŁAW Pl. Nowy Targ 1-8 50-141 Wrocław | NR RYS. | |
| | | A/1 | |
| ARCHITEKTURA | mgr inż.arch.MAŁGORZATA KULCZAK upr.292/01/DUW | PODPISY | |
| PROJEKTANT | | | |
| PROJEKTANT SPRAWDZAJĄCY | mgr inż.arch.TOMASZ WŁODARCZYK upr.162/99/DUW | | |