

10.2016


PROJEKT WYKONAWCZY

TEMAT	Montaż przyłącza kanalizacji sanitarnej
ADRES	51 - 215 Wrocław, ul. Zatorska 1, 5
NUMER DZIAŁKI	2/7, AM-17, obręb Zakrzów
OBIEKT	Budynek mieszkalny wielorodzinny
KATEGORIA OBIEKTU	Kategoria XIII – pozostałe budynki mieszkalne
BRANŻA	instalacyjna
INWESTOR (imię i nazwisko, adres)	Gmina Wrocław pl. Nowy Targ 1-8 50 - 141 Wrocław

ZAWARTOŚĆ TECZKI

strony :

1. Warunki przyłączenia do sieci kanalizacyjnej.....1
2. Uzgodnienie przyłącza z MPWiK.....2
3. Oświadczenie.....4
4. Opis techniczny.....5
5. Projekt zagospodarowania terenu7
6. Rysunki.....8
7. Uprawnienia.....10

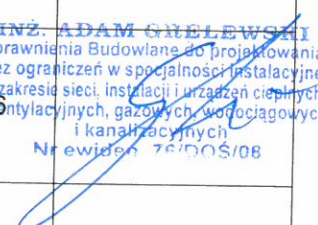PROJEKTANT	IMIĘ I NAZWISKO	SPECJALNOŚĆ, NR UPRAWNIEN	DATA	PODPIS
PROJEKTANT	inż. Adam Grelewski	instalacyjna 76 / DOS / 08	10.2016	 INŻ. ADAM GRELEWSKI Uprawnienia Budowlane do projektowania bez ograniczeń w specjalności instalacyjnej w zakresie sieci, instalacji i urządzeń cieplnych, wentylacyjnych, gazowych, wodociagowych i kanalizacyjnych Nrewiden 76/DOS/08
SPRAWDZAJĄCY	mgr inż. Adam Łaski	instalacyjna 367 / DOS / 12	10.2016	



9160047993

Symbol sprawy: 033669/16/FBOU/ZJa
Numer Klienta: 122785

Wrocław, dnia 09.08.2016

Marcin Zieliński
ul. Kopernika 15
55-095 Wrocław

Zapewnienie odbioru ścieków
oraz określenie warunków przyłączenia do sieci kanalizacyjnej

1. Inwestor: Gmina Wrocław
2. Obiekt: istniejący budynek mieszkalny wielorodzinny
3. Adres inwestycji: ul. Zatorska 1, Wrocław, część działki nr 2/7, AM-17, obręb Zakrzów

Dla przedmiotowego obiektu zapewniamy odbiór ścieków:

- bytowych;

do kanału sanitarnego Ø 0,20m kam. w ulicy Zatorskiej

oraz określamy następujące warunki przyłączenia obiektu do ww. sieci kanalizacyjnej:

1. Warunkiem przystąpienia do czynności związanych z przyłączeniem obiektu do sieci jest uzgodnienie w MPWiK S.A. dokumentacji technicznej przyłącza oraz wypełnienie warunków określonych w uzgodnieniu.
2. Dokumentację techniczną należy przedłożyć do uzgodnienia w 2 egzemplarzach w Biurze Obsługi Klienta MPWiK S.A. przy ul. Na Grobli 14/16.
3. Opracowana dokumentacja musi spełniać warunki zawarte w „Wytocznych projektowania ...” obowiązujących w MPWiK S.A. dostępnych na stronie www.mpwik.wroc.pl
4. Wyprowadzenie (1sztuka) przewodu kanalizacji sanitarnej do linii rozgraniczającej działki 2/7, AM-17, obręb Zakrzów zrealizowano w trakcie budowy kanału sanitarnego w ulicy Zatorskiej.
5. Dokumentacja techniczna musi zawierać informacje zarówno o sposobie dostawy wody, jak i odprowadzania ścieków (w tym informacje o poborze wody z ujęć własnych).
6. Budowa i eksploatacja przyłącza w terenie stanowiącym współwłasność wymaga pisemnej zgody współwłaściciela/współwłaścicieli tego terenu.
7. W przypadku opracowania dokumentacji na mapie zasadniczej do celów opiniodawczych możliwe jest wystąpienie kolizji projektowanego przyłącza z istniejącym lub projektowanym uzbrojeniem i innymi obiektami nie wykazanymi na mapie. Realizując przyłącze Inwestor zobowiązany będzie do rozwiązania kolizji w porozumieniu z projektantem. MPWiK S.A. nie ponosi odpowiedzialności związanej z koniecznością rozwiązania ww. kolizji.
8. Projekt przyłącza kanalizacyjnego powinien być opracowany na aktualnej mapie zasadniczej zawierającej trasy projektowanego uzbrojenia terenu oraz powinien zawierać dokumenty potwierdzające prawo inwestora do dysponowania terenem na cele budowlane.

Dane techniczne dotyczące miejskiej sieci można uzyskać w Centrum Dokumentacji Projektowej GIS MPWiK przy ul. Na Grobli 14/16.

Niniejsze zapewnienie i warunki przyłączenia ważne są 2 lata od daty wydania.

Z poważaniem

Bogusław Hercog

Inspektor
Obszar Finansów, Inwestycji i BOK

0103

Otrzymuje:

1. Adresat
2. MPWiK S.A. aa



9160048006

Symbol sprawy: 033677/16/FBOU/ZJa
Numer Klienta: 122785

Wrocław, dnia 09.08.2016

Marcin Zieliński
ul. Kopernika 15
55-095 Wrocław

Zapewnienie odbioru ścieków
oraz określenie warunków przyłączenia do sieci kanalizacyjnej

1. Inwestor: Gmina Wrocław
2. Obiekt: istniejący budynek mieszkalny wielorodzinny
3. Adres inwestycji: ul. Zatorska 5, Wrocław, część działki nr 2/7, AM-17, obręb Zakrzów

Dla przedmiotowego obiektu zapewniamy odbiór ścieków:

- bytowych;
- do kanału sanitarnego Ø 0,20m kam. w ulicy Zatorskiej

oraz określamy następujące warunki przyłączenia obiektu do ww. sieci kanalizacyjnej:

1. Warunkiem przystąpienia do czynności związanych z przyłączeniem obiektu do sieci jest uzgodnienie w MPWiK S.A. dokumentacji technicznej przewodu kanalizacji sanitarnej oraz wypełnienie warunków określonych w uzgodnieniu.
2. Dokumentację techniczną należy przedłożyć do uzgodnienia w 2 egzemplarzach w Biurze Obsługi Klienta MPWiK S.A. przy ul. Na Grobli 14/16.
3. Opracowana dokumentacja musi spełniać warunki zawarte w „Wytycznych projektowania ...” obowiązujących w MPWiK S.A. dostępnych na stronie www.mpwik.wroc.pl
4. Wyprowadzenie (1sztuka) przewodu kanalizacji sanitarnej do linii rozgraniczającej działki 2/7, AM-17, obręb Zakrzów zrealizowano w trakcie budowy kanału sanitarnego w ulicy Zatorskiej.
5. Dokumentacja techniczna musi zawierać informacje zarówno o sposobie dostawy wody, jak i odprowadzania ścieków (w tym informacje o poborze wody z ujęć własnych).
6. Budowa i eksploatacja przyłącza w terenie stanowiącym współwłasność wymaga pisemnej zgody współwłaściciela/współwłaścicieli tego terenu.
7. W przypadku opracowania dokumentacji na mapie zasadniczej do celów opiniotwórczych możliwe jest wystąpienie kolizji projektowanego przyłącza z istniejącym lub projektowanym uzbrojeniem i innymi obiektami nie wykazanymi na mapie. Realizując przyłącze Inwestor zobowiązany będzie do rozwiązania kolizji w porozumieniu z projektantem. MPWiK S.A. nie ponosi odpowiedzialności związanej z koniecznością rozwiązania ww. kolizji.
8. Projekt przewodu kanalizacyjnego powinien być opracowany na aktualnej mapie zasadniczej zawierającej trasy projektowanego uzbrojenia terenu oraz powinien zawierać dokumenty potwierdzające prawo inwestora do dysponowania terenem na cele budowlane.

Dane techniczne dotyczące miejskiej sieci można uzyskać w Centrum Dokumentacji Projektowej GIS MPWiK przy ul. Na Grobli 14/16.

Niniejsze zapewnienie i warunki przyłączenia ważne są 2 lata od daty wydania.

Otrzymuje:

1. Adresat
2. MPWiK S.A. aa

Z poważaniem

Bogusław Hercog

Inspektor
Obszar Finansów, Inwestycji i BOK

0103

Gmina Wrocław
pl. Nowy Targ 1-8
50-141 Wrocław

Załącznik : nr rej. MPWiK 37227/ks/2016 do PB przyłącza kanalizacji sanitarnej dla istniejących budynków mieszkalnych wielorodzinnych przy ulicy Zatorskiej nr 1 i 5 we Wrocławiu, działka nr 2/7, AM-17, obręb Zakrzów,

Projekt budowlany przyłącza kanalizacyjnego dla obiektu jw. uzgadniamy z następującymi uwagami:

1. Przyłącza wodociągowe i kanalizacyjne należy realizować zgodnie z postanowieniami ustawy z dnia 7 lipca 1994 r Prawo Budowlane (z późniejszymi zmianami) oraz „Wytocznymi projektowania ...” obowiązującymi w MPWiK S.A. dostępnymi na stronie internetowej www.mpwik.wroc.pl.
2. Na wejście w teren nie będący własnością Inwestora należy uzyskać pisemną zgodę właściciela terenu.
3. Budowę odcinka przyłącza kanalizacyjnego jw. należy rozpocząć od końcówki odcinka przyłącza kanalizacyjnego doprowadzonego w trakcie budowy sieci kanalizacyjnej do linii rozgraniczającej teren pasa drogowego ulicy od terenu nieruchomości jw.
4. Przewód kanalizacyjny od kanału do studni rewizyjnej należy prowadzić z jednakowym spadkiem (określonym wykonanym odcinkiem).
5. Przewód kanalizacyjny należy przed zasypaniem zgłosić do pomiaru geodezyjnego a następnie przeglądu w Biurze Obsługi Klienta MPWiK S.A.
6. Warunkiem dokonania przeglądu technicznego przyłącza jest dostarczenie przez Inwestora powykonawczego pomiaru geodezyjnego przyłącza.
7. Przybory kanalizacyjne, w przypadku ich zlokalizowania w zagłębionych pomieszczeniach i w obniżeniach terenu, należy zamknąć zasuwami przeciwwzalewowymi.
8. W przypadku uszkodzenia czynnych sieci lub urządzeń wod.-kan. na terenie budowy wykonawca zobowiązany jest do natychmiastowej ich naprawy i zapewnienia ciągłości przepływu na swój koszt.
9. Należy zastosować rury ochronne na przewodach połączeń kanalizacyjnych w przypadku przejść tych przewodów przez przegrody budowlane (np. przez ściany, posadzki) oraz w strefie zbliżenia do ławy fundamentowej
10. Istniejące na terenie nieruchomości szambo Inwestor winien zlikwidować na własny koszt.



Wrocław, 10.2016

OŚWIADCZENIE

Na podstawie Art. 20 ust. 4 Ustawy z dnia 7 lipca 1994 r., Prawo budowlane
- jednolity tekst Dz. U. z 2016 r. poz. 290,

OŚWIADCZAM,

ze projekt budowlany „Montaż przyłącza kanalizacji sanitarnej” dla budynku
mieszkalnego wielorodzinnego we Wrocławiu na ul. Zatorskiej 1 i 5, dz. Nr 2/7,
obręb Zakrzów, AM-17 został sporządzony zgodnie z obowiązującymi przepisami
oraz zasadami wiedzy technicznej.

INŻ. ADAM GRELEWSKI
Uprawnienia Budowlane do projektowania
bez ograniczeń w specjalności instalacyjnej
w zakresie sieci, instalacji i urządzeń ciepłych,
wentylacyjnych, gazowych, wodociągowych
i kanalizacyjnych
Nr ewidencji 26/005108

Projektant

.....
Sprawdzający

OPIS TECHNICZNY

Do projektu wykonawczego przyłącza kanalizacji sanitarnej dla budynku mieszkalnego wielorodzinnego we Wrocławiu przy ul. Zatorskiej 1 , 5 na dz. nr 2/7, obręb Zakrzów,AM-17

1 Podstawa opracowania

- zlecenie Inwestora
- Zapewnienie odbioru ścieków oraz określenie warunków przyłączenia do sieci kanalizacyjnej z dnia 9/08/2016r. 033677/16/FBOU/ZJa i 033669/16/FBOU/ZJa wydane przez Miejskie Przedsiębiorstwo Wodociągów i Kanalizacji Na Grobli 14/16 Wrocław.
- Wytyczne projektowania i budowy. Warunki, standardy. Wymagania. Miejskie sieci, urządzenia i przyłącza wodociągowe i kanalizacyjne wydane przez MPWiK Wrocław - czerwiec 2008r.
- plan zagospodarowania terenu.

2 Wykonanie robót

2.1.Roboty ziemne

Wykopy wykonać mechanicznie o ścianach pionowych z obustronnym umocnieniem. Przyjęto, że 20 % robót ziemnych będzie wykonana ręcznie. W czasie wykonywania robót szczególną uwagę należy zwrócić na istniejące lub wcześniej wykonane uzbrojenie, które należy zlokalizować i zabezpieczyć przed uszkodzeniem. Wykopy wówczas wykonać ręcznie pod nadzorem użytkownika istniejącego uzbrojenia.

Roboty ziemne wykonywać zgodnie z normą PN-B-10736 - Roboty ziemne -Wykopy otwarte dla przewodów wodociągowych i kanalizacyjnych - Warunki techniczne wykonania z 1999r.

Wykopy pod montaż rurociągów należy wykonać zgodnie z przepisami BHP. Wykopy podczas prowadzenia robót należy odpowiednio oznakować zabezpieczyć dojścia do budynku przez zastosowanie mostków przejazdowych-typowe mostki stalowe. Na terenie zabudowanym wykopy należy zabezpieczyć ogrodzeniem, a na noc zainstalować oświetlenie.

Po zasypaniu fragmenty utwardzonej nawierzchni odtworzyć (kliniec na wjeździe na podwórko odcinek S1-S2 i cegły na części podwórka odcinek S2-S3).

Rury biegnące w strefie przemarzania ocieplić za pomocą warstwy keramzytu o gr. 20cm o frakcji 10-20mm. Pozostałą ziemię po pracach wywieźć na składowisko.

2.2 Roboty montażowe

Przyłącze kanalizacji sanitarnej układać w gotowym wykopie na podsypce z piasku, grubość warstwy 10 cm, z wyprofilowaniem stanowiącym łożysko nośne - kąt podparcia, co najmniej 90°. Obsypka kanału piaskiem, grubość warstwy 10 cm powyżej wierzchu rury. Obsypka kanału musi być tak wykonana, żeby kanał nie uległ zniszczeniu lub nie został przemieszczony. Pozostałe wypełnienie wykopu można wykonać gruntem rodzimym bez kamieni, zagęszczając go warstwami.

Przyłącze zaprojektowano rur kamionkowych glazurowanych z uszczelką KD o średnicy 150 mm, wytrzymałości 32 kN/m.
Za studzienką S1 przyłącze wykonać z rur De160 PVC ze ścianką litą, klasy SN8, SDR34.

Wpiąć się do istniejącego sięgacza kanalizacji Dn 150 kamionkowego zakończonego na granicy działki, rurami kamionkowymi Dn150, a na istniejącej kanalizacji sanitarnej wpiąć się za pomocą studzienki rewizyjnej:

S3 - Dn1000 o rzędnej dna 120,40 m n. p. m. – Zatorska 1

S7 - Dn1000 o rzędnej dna 120,40 m n. p. m. – Zatorska 5

pozostałe projektowane studzienki:

S1 - Dn1000 o rzędnej dna 118,31 m n. p. m

S2 - Dn1000 o rzędnej dna 119,38 m n. p. m

S4 - Dn1000 o rzędnej dna 119,56 m n. p. m

S5 - Dn1000 o rzędnej dna 119,68 m n. p. m

S6 - Dn1000 o rzędnej dna 119,98 m n. p. m

Istniejące zbiorniki bezodpływowe (szamba) zasypać piaskiem.

Na przyłączy kanalizacji sanitarnej projektuje się studzienki rewizyjne z kręgów betonowych o średnicy 1000 mm z włazem z żeliwa szarego średnicy 600 mm kl. D 400 z wkładką gumową zgodnie z PN-EN 124/2000. Stopnie żłazowe do studzienek montowane przez producenta kręgów. Stopnie żłazowe zamocowane są mijankowo, w dwóch rzędach w odległości 300 mm w osi stopni w odległości pionowej 250 mm, wykonane z żeliwa szarego pokrytego lakierem asfaltowym.

Przejścia rur kamionkowych przez ściany studzienek w gotowych króćcach kamionkowych wbudowanych w prefabrykat denny studzienki.

Przejścia rur PVC przez ściany studzienek w gotowych króćcach PVC wbudowanych w prefabrykat denny studzienki.

Po zmontowaniu przyłącza należy przeprowadzić płukanie i próby szczelności na eksfiltrację kanałów wraz ze studniami rewizyjnymi zgodnie z PN-92/B-10735.

Całość robót wykonać zgodnie z „Warunkami technicznymi wykonania i odbioru robót budowlano - montażowych cz.II”, wytycznymi układania rur kamionkowych, instrukcja producenta studni, wytycznymi układania rur z PE, oraz warunkami dostawy wody i odprowadzenia ścieków sanitarnych wydanyymi przez MPWiK Wrocław.

3. Uwagi.

Autor dopuszcza nieistotne odstępianie od projektu zgodne z art. 36a ust.6 Prawa Budowlanego. Wszelkie roboty budowlane i instalacyjne wykonać pod ścisłym Nadzorem technicznym, zgodnie z P.N. Budowlaną i obowiązującymi przepisami Budowlanymi oraz ze sztuką budowlaną.

Zgodnie z art. 21a, ust. 1 Prawa Budowlanego nie jest potrzebne sporządzenie planu bezpieczeństwa i ochrony zdrowia.

INŻ. ADAM GRZELEWSKI
Uprawnienia Budowlane do projektowania
bez ograniczeń w specjalności instalacyjnej
w zakresie sieci, instalacji i urządzeń cieplnych,
wentylacyjnych, gazowych, wodociagowych
i kanizacyjnych
Nr ewidencji 76/2005-08



Legenda :

De160

projektowane przyłącze kanalizacji sanit.

ks160

istniejąca kanalizacja sanitarna

ks160

istniejąca kanalizacja sanitarna

- do likwidacji Rilla

PRZEDSIĘBIORSTWO BUDOWLANO-INŻYNIERYJNE

PBI Adam Grelewski

Budynek mieszkalny wielorodzinny

SKALA

Wrocław, ul. Zatorska 1, 5, dz. Nr 2 / 7

1 : 500

NAZWA

RYUNKU

Projekt zagospodarowania terenu

Nr rys. 1

Projektant

imię i nazwisko

Specjalność

Nr uprawnień

data

podpis

Sprawdzający

Adam Grelewski

INST

76 / DOŚ / 08

10.2016

10.2016

Adam Łaski

INST

367 / DOŚ / 12

10.2016

10.2016



29/3
Prezydent Wrocławia
Zarząd Geodezji i Kartografii
i Katastru Miejskiego we Wrocławiu

Mapa Zasadnicza

ZKK7.TM.6642.

19J0J6

STARSZY GEODEZISTA

WROCLAW
Obręb ZAKRZÓW

MAPA ZASADNICZA
DO CELÓW OPINIOWAWCZYCH

Mapa zasadnicza opracowana w Instytucji Projektowania i Inżynierii Budowlanej w Wrocławiu


Wrocław, ul. Zatorska 1, 5, dz. Nr 2 / 7

19J0J6

ul. Zatorska


granica działki

działka Nr 9/3

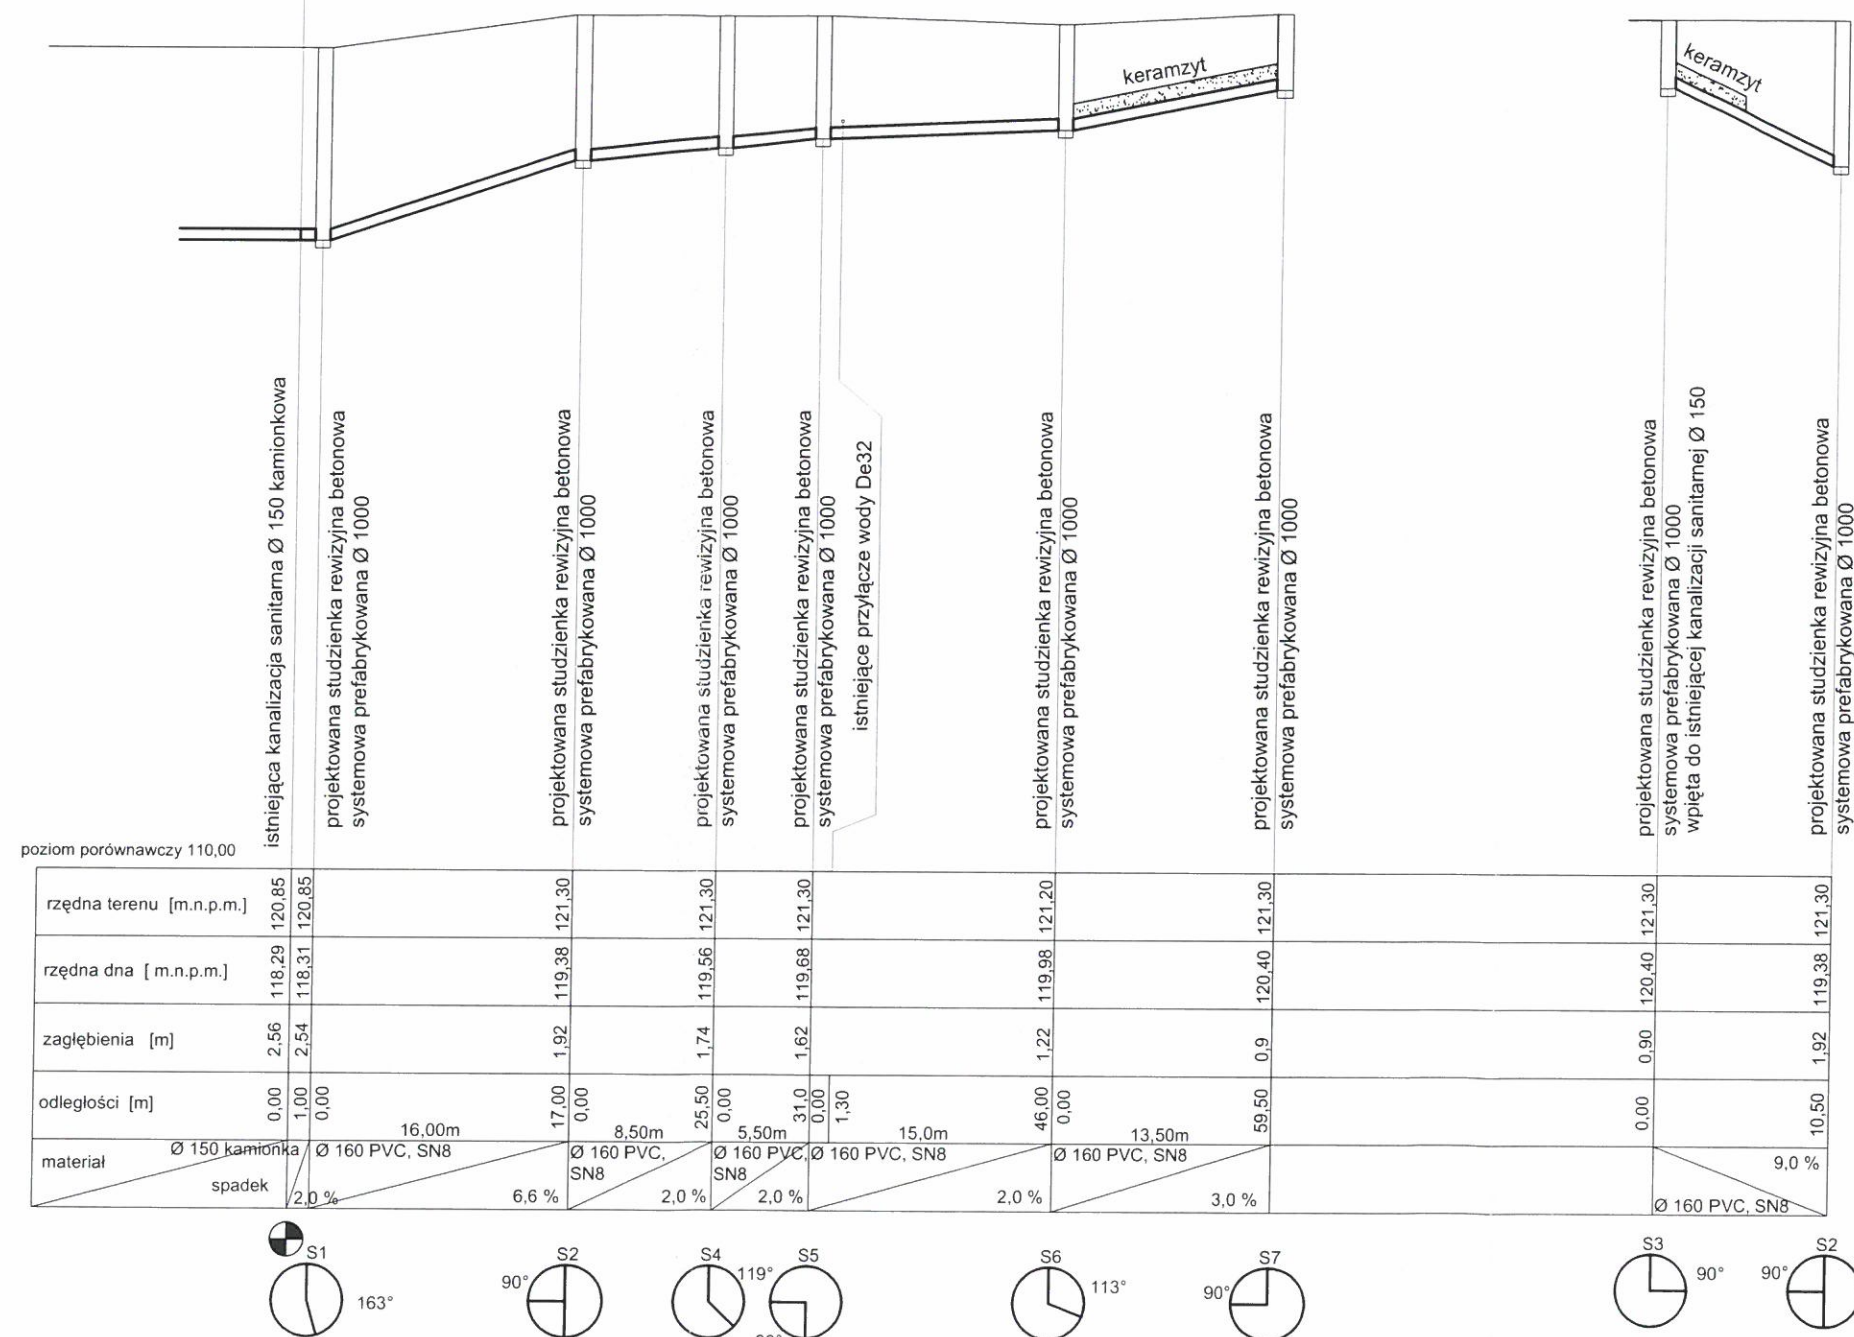

PRZEDSIĘBIORSTWO BUDOWLANO-INŻYNIERYJNE					
PBI Adam Grelewski					
OBIEKT	Budynek mieszkalny wielorodzinny			SKALA	
ADRES	Wrocław, ul. Zatorska 1, 5, dz. Nr 2 / 7			1 : 100 / 500	
NAZWA RYSUNKU	Profil przyłącza kanalizacji sanitarnej De160			Nr rys. 2	
	imię i nazwisko	Specjalność	Nr uprawnień	data	podpis
Projektant	Adam Grelewski	INST	76 / DOŚ / 08	10.2016	
Sprawdzający	Adam Łaski	INST	367 / DOŚ / 12	10.2016	

ZASYP WYKOPU

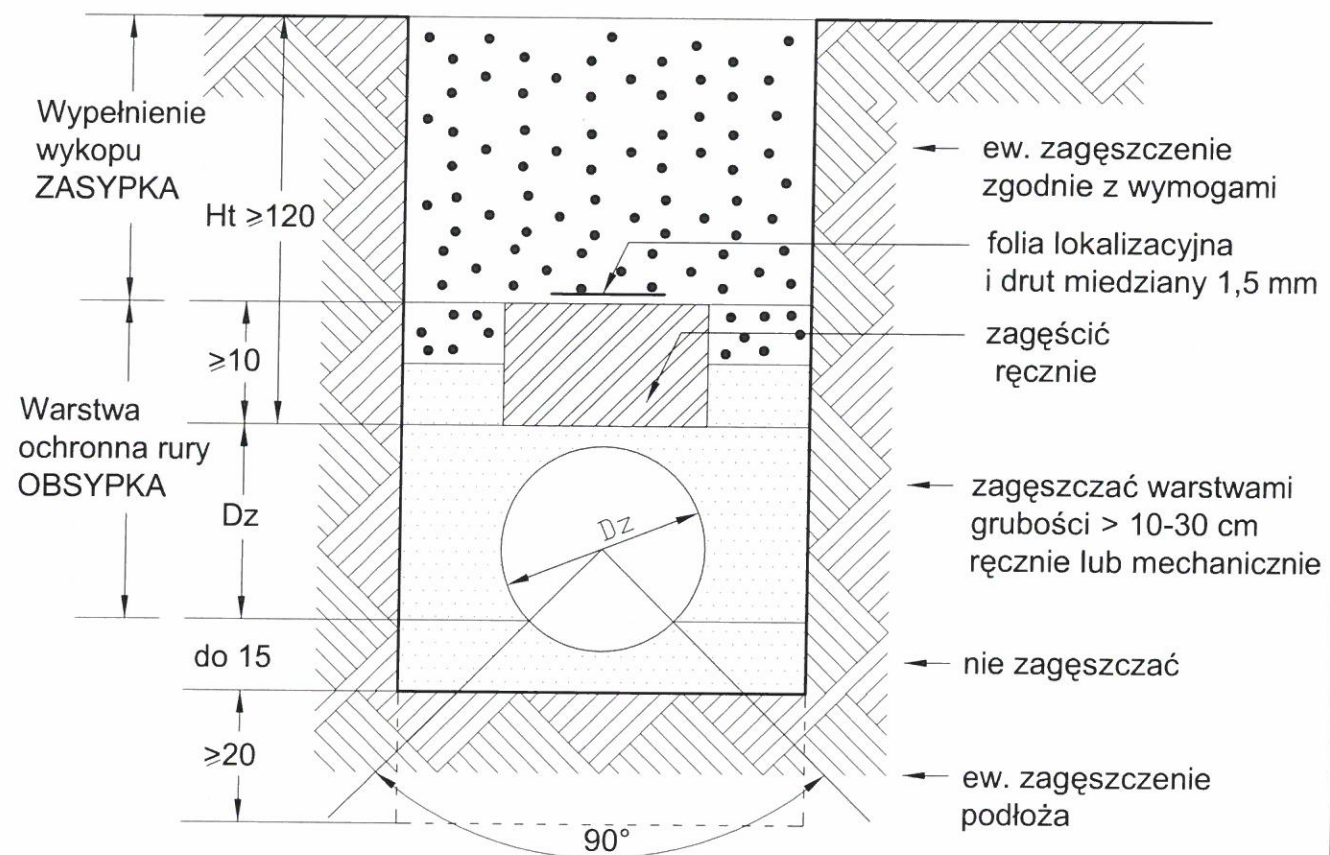

Wymiary w [cm]

PRZEDSIĘBIORSTWO BUDOWLANO-INŻYNIERYJNE PBI Adam Grelewski					
OBIEKT	Budynek mieszkalny wielorodzinny			SKALA	1 : 100
ADRES	Wrocław, ul. Zatorska 1, 5, dz. Nr 2 / 7				
NAZWA RYSUNKU	Schemat wykonania wykopu			Nr rys.	3
	imię i nazwisko	Specjalność	Nr uprawnień	data	podpis
Projektant	Adam Grelewski	INST	76 / DOŚ / 08	10.2016	
Sprawdzający	Adam Łaski	INST	367 / DOŚ / 12	10.2016	

DECYZJA

Na podstawie art. 24 ust. 1 pkt 2 ustawy z dnia 15 grudnia 2000r. o samorządach zawodowych architektów, inżynierów budownictwa oraz urbanistów (Dz.U. z 2001r. Nr 5, poz. 42, z późn. zm.), art. 13 ust. 1 pkt 1 i ust. 2, art. 14 ust. 1 pkt 4 ustawy z dnia 7 lipca 1994r. Prawo budowlane (Dz.U. z 2006r. Nr 156, poz. 1118, z późn. zm.) oraz art. 5 ustawy z dnia 28 lipca 2005r. o zmianie ustawy Prawo budowlane oraz o zmianie niektórych innych ustaw (Dz.U. Nr 163, poz. 1364) i § 11 ust 1 pkt 1 rozporządzenia Ministra Transportu i Budownictwa z dnia 28 kwietnia 2006r. w sprawie samodzielnych funkcji technicznych w budownictwie (Dz.U. Nr 83, poz. 578, z późn. zm.), w związku z art. 104 Kodeksu postępowania administracyjnego (Dz.U. z 2000r. Nr 98, poz. 1071, z późn. zm.)

Okręgowa Komisja Kwalifikacyjna DOIIB

n a d a j e

Panu

Adam Grelewski

inżynier z kierunku inżynieria środowiska
urodzony dnia 21 sierpnia 1971 r. we Wrocławiu

UPRAWNIENIA BUDOWLANE

numer ewidencyjny 76/DOŚ/08

**w specjalności instalacyjnej w zakresie sieci, instalacji i urządzeń ciepłych,
wentylacyjnych, gazowych, wodociągowych i kanalizacyjnych
do projektowania bez ograniczeń**

UZASADNIENIE

Okręgowa Komisja Kwalifikacyjna Dolnośląskiej Okręgowej Izby Inżynierów Budownictwa we Wrocławiu na podstawie protokołów z postępowania kwalifikacyjnego oraz z przeprowadzonego egzaminu stwierdza, że Pan Adam Grelewski posiada wymagane prawem: wykształcenie i praktykę zawodową oraz uzyskał pozytywny wynik egzaminu - konieczne do uzyskania uprawnień budowlanych w specjalności instalacyjnej w zakresie sieci, instalacji i urządzeń ciepłych, wentylacyjnych, gazowych, wodociągowych i kanalizacyjnych do projektowania bez ograniczeń.

Szczegółowy zakres uprawnień jest określony na odwrocie niniejszej decyzji.

Pouczenie

1. Zgodnie z art. 12 ust. 7 w/w ustawy Prawo budowlane – podstawę do wykonywania samodzielnych funkcji technicznych w budownictwie stanowi wpis, w drodze decyzji, do centralnego rejestru Głównego Inspektora Nadzoru Budowlanego oraz wpis na listę członków właściwej izby samorządu zawodowego, potwierdzony zaświadczeniem wydanym przez tę izbę, z określonym w nim terminem ważności.
2. Od niniejszej decyzji służy odwołanie do Krajowej Komisji Kwalifikacyjnej Polskiej Izby Inżynierów Budownictwa w Warszawie, za pośrednictwem Okręgowej Komisji Kwalifikacyjnej DOIIB we Wrocławiu w terminie 14 dni od dnia jej doręczenia.

Otrzymują:

1. Pan Adam Grelewski
Ul. Okrzei 15
57-100 Strzelin
2. Okręgowa Rada Izby
3. Główny Inspektor
Nadzoru Budowlanego
4. a/a




Skład orzekający OKK

DOLNOŚLĄSKA OKRĘGOWA
IZBA INŻYNIERÓW BUDOWNICTWA

Okręgowa Komisja Kwalifikacyjna

1. mgr inż. Bronisław Wosiek
2. prof. dr inż. Kazimierz Czapliński
3. dr inż. Zofia Zwierchowska

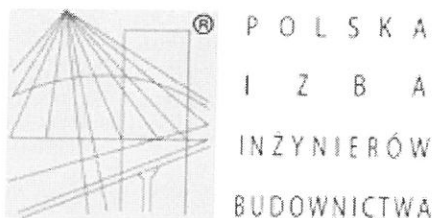

Zaświadczenie

o numerze weryfikacyjnym:

DOŚ-L57-GE2-9JD *

Pan Adam Grelewski o numerze ewidencyjnym DOŚ/IS/0427/08

adres zamieszkania ul. Okrzei 15, 57-100 Strzelin

jest członkiem Dolnośląskiej Okręgowej Izby Inżynierów Budownictwa i posiada wymagane ubezpieczenie od odpowiedzialności cywilnej.

Niniejsze zaświadczenie jest ważne od 2016-08-01 do 2017-07-31.

Zaświadczenie zostało wygenerowane elektronicznie i opatrzone bezpiecznym podpisem elektronicznym weryfikowanym przy pomocy ważnego kwalifikowanego certyfikatu w dniu 2016-06-27 roku przez:

Rainer Bulla, Zastępca Przewodniczącego Rady Dolnośląskiej Okręgowej Izby Inżynierów Budownictwa.

(Zgodnie art. 5 ust 2 ustawy z dnia 18 września 2001 r. o podpisie elektronicznym (Dz. U. 2001 Nr 130 poz. 1450) dane w postaci elektronicznej opatrzone bezpiecznym podpisem elektronicznym weryfikowanym przy pomocy ważnego kwalifikowanego certyfikatu są równoważne pod względem skutków prawnych dokumentom opatrzonym podpisami własnoręcznymi.)

* Weryfikację poprawności danych w niniejszym zaświadczeniu można sprawdzić za pomocą numeru weryfikacyjnego zaświadczenia na stronie Polskiej Izby Inżynierów Budownictwa www.piib.org.pl lub kontaktując się z biurem właściwej Okręgowej Izby Inżynierów Budownictwa.