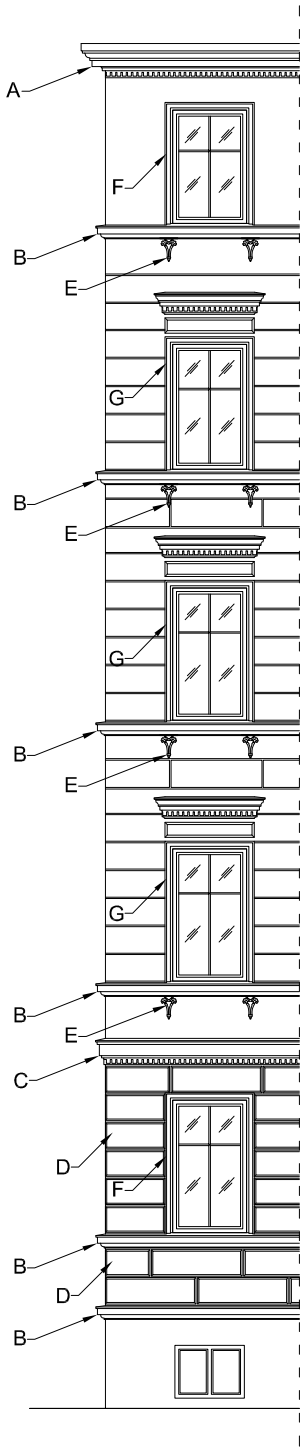


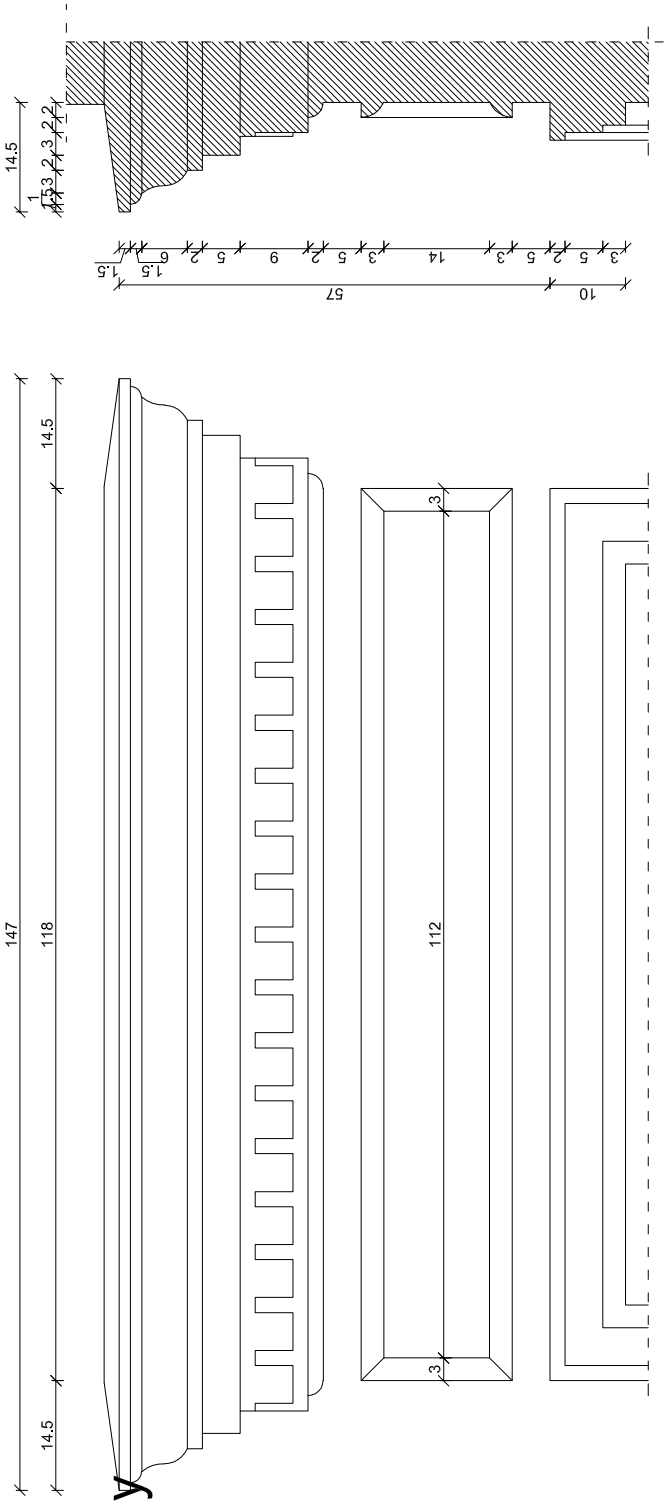


DETAL "G"
- gzyms nadokienny
skala 1:10

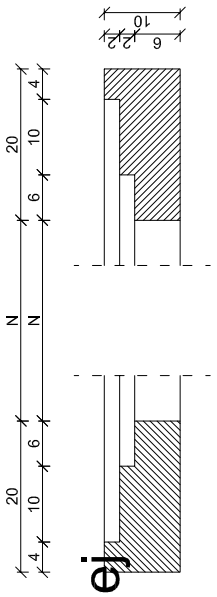


DETAL "F" i "G"
- profil opaski okiennej
skala 1:5

| | | | |
|---|---|---|---|
| BRANŻA: BUDOWLANA | JEDN. PROJ.: Wojciech Draczyński DE-WU-PRO, ul. Komuny Paryskiej 15A lok.9, 56-100 Wołów | | DATA: 10.2016 |
| TEMAT OPRACOWANIA | REMONT DACHU, ELEWACJI FRONTOWEJ, ELEWACJI TYLNEJ Z DOCIEPLENIEM,KLATKI SCHODOWEJ ORAZ INSTAL. SANIT. I ELEKTRYCZNYCH BUDYNKU WIELORODZINNEGO | | |
| ADRES | Gmina Wrocław, Obręb Południe, ul. Chudoby 14, dz. nr: 37/1,37/11, AM-10 | | |
| STADIUM | PROJEKT BUDOWLANY | | |
| INWESTOR | GMINA WROCŁAW, PLAC NOWY TARG 1-8, 50-141 WROCŁAW REPREZENTOWANA PRZEZ WROCŁAWSKIE MIESZKANIA Sp. z o.o., ul. REJA 53-55, 50-343 WROCŁAW | | |
| ARCHITEKTURA PROJEKTANT | mgr inż. arch. Wojciech Draczyński | NR UPR. 41/DSOKK/2011 | PODPIS |
| ARCHITEKTURA SPRAWDZAJĄCY | mgr inż. arch. Alicja Adamowicz | NR UPR. 39/2010/DSOIA | PODPIS |
| SKALA 1:10 | TEMAT: DETALE ELEWACJI FRONTOWEJ | | NR RYS. 5 |