
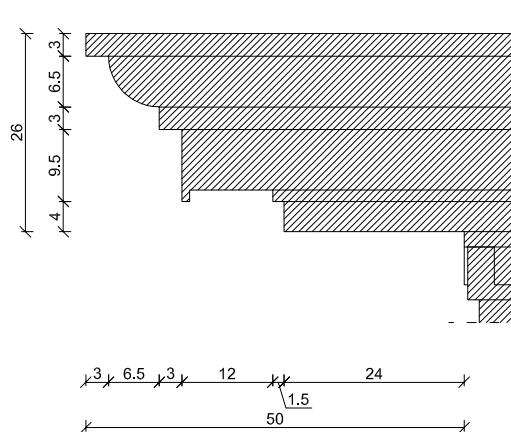



skala 1:10

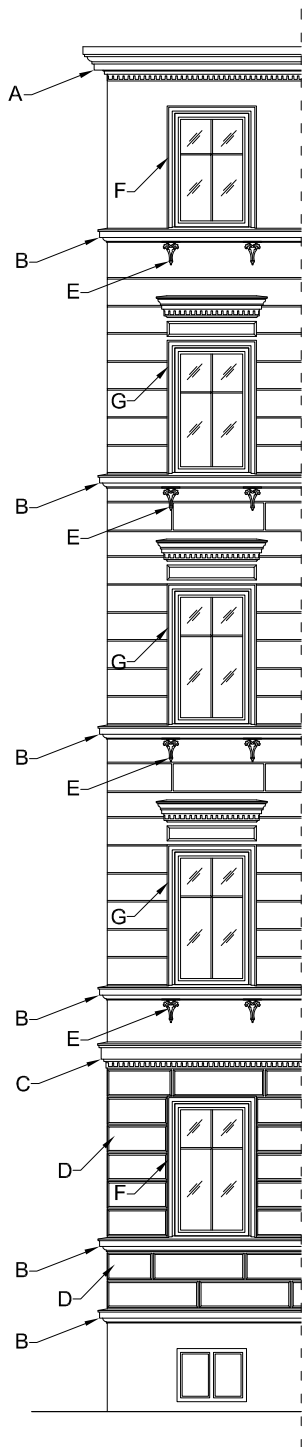

skala 1:10

widok z boku


skala 1:10

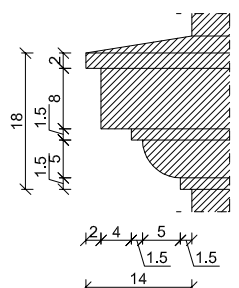

skala 1:10




skala 1:10

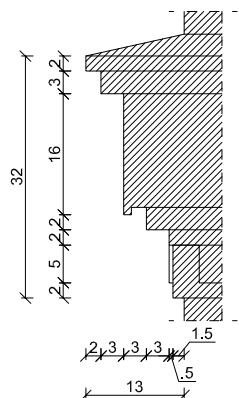


DETAL "D"

- boniowanie profil

skala 1:10

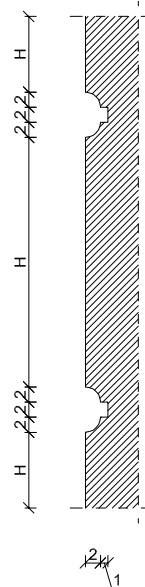

widok z przodu

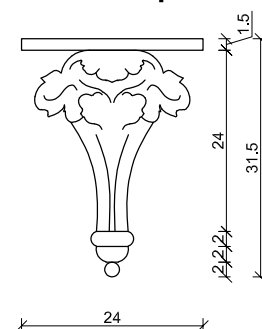

BRANŻA	JEDN. PROJ.	Wojciech Draczyński DE-WU-PRO		DATA
BUDOWLANA		ul. Komuny Paryskiej 15A lok.9, 56-100 Wołów		10.2016
TEMAT OPRACOWANIA	REMONT DACHU, ELEWACJI FRONTOWEJ, ELEWACJI TYLNEJ Z DOCIEPLENIEM, KLATKI SCHODOWEJ ORAZ INSTAL. SANIT. I ELEKTRYCZNYCH BUDYNKU WIELORODZINNEGO			
ADRES	Gmina Wrocław, Obręb Południe, ul. Chudoby 14, dz. nr: 37/1,37/11, AM-10			
STADIUM	PROJEKT BUDOWLANY			
INWESTOR	GMINA WROCŁAW, PLAC NOWY TARG 1-8, 50-141 WROCŁAW REPREZENTOWANA PRZEZ WROCŁAWSKIE MIESZKANIA Sp. z o.o., ul. REJA 53-55, 50-343 WROCŁAW			
ARCHITEKTURA PROJEKTANT	mgr inż. arch. Wojciech Draczyński	NR UPR. 41/DSOKK/2011	PODPIS	
ARCHITEKTURA SPRAWDZAJĄCY	mgr inż. arch. Alicja Adamowicz	NR UPR. 39/2010/DSOA	PODPIS	
SKALA	1:10			NR RYS.
TEMAT	DETALE ELEWACJI FRONTOWEJ			4