


Szczegół C

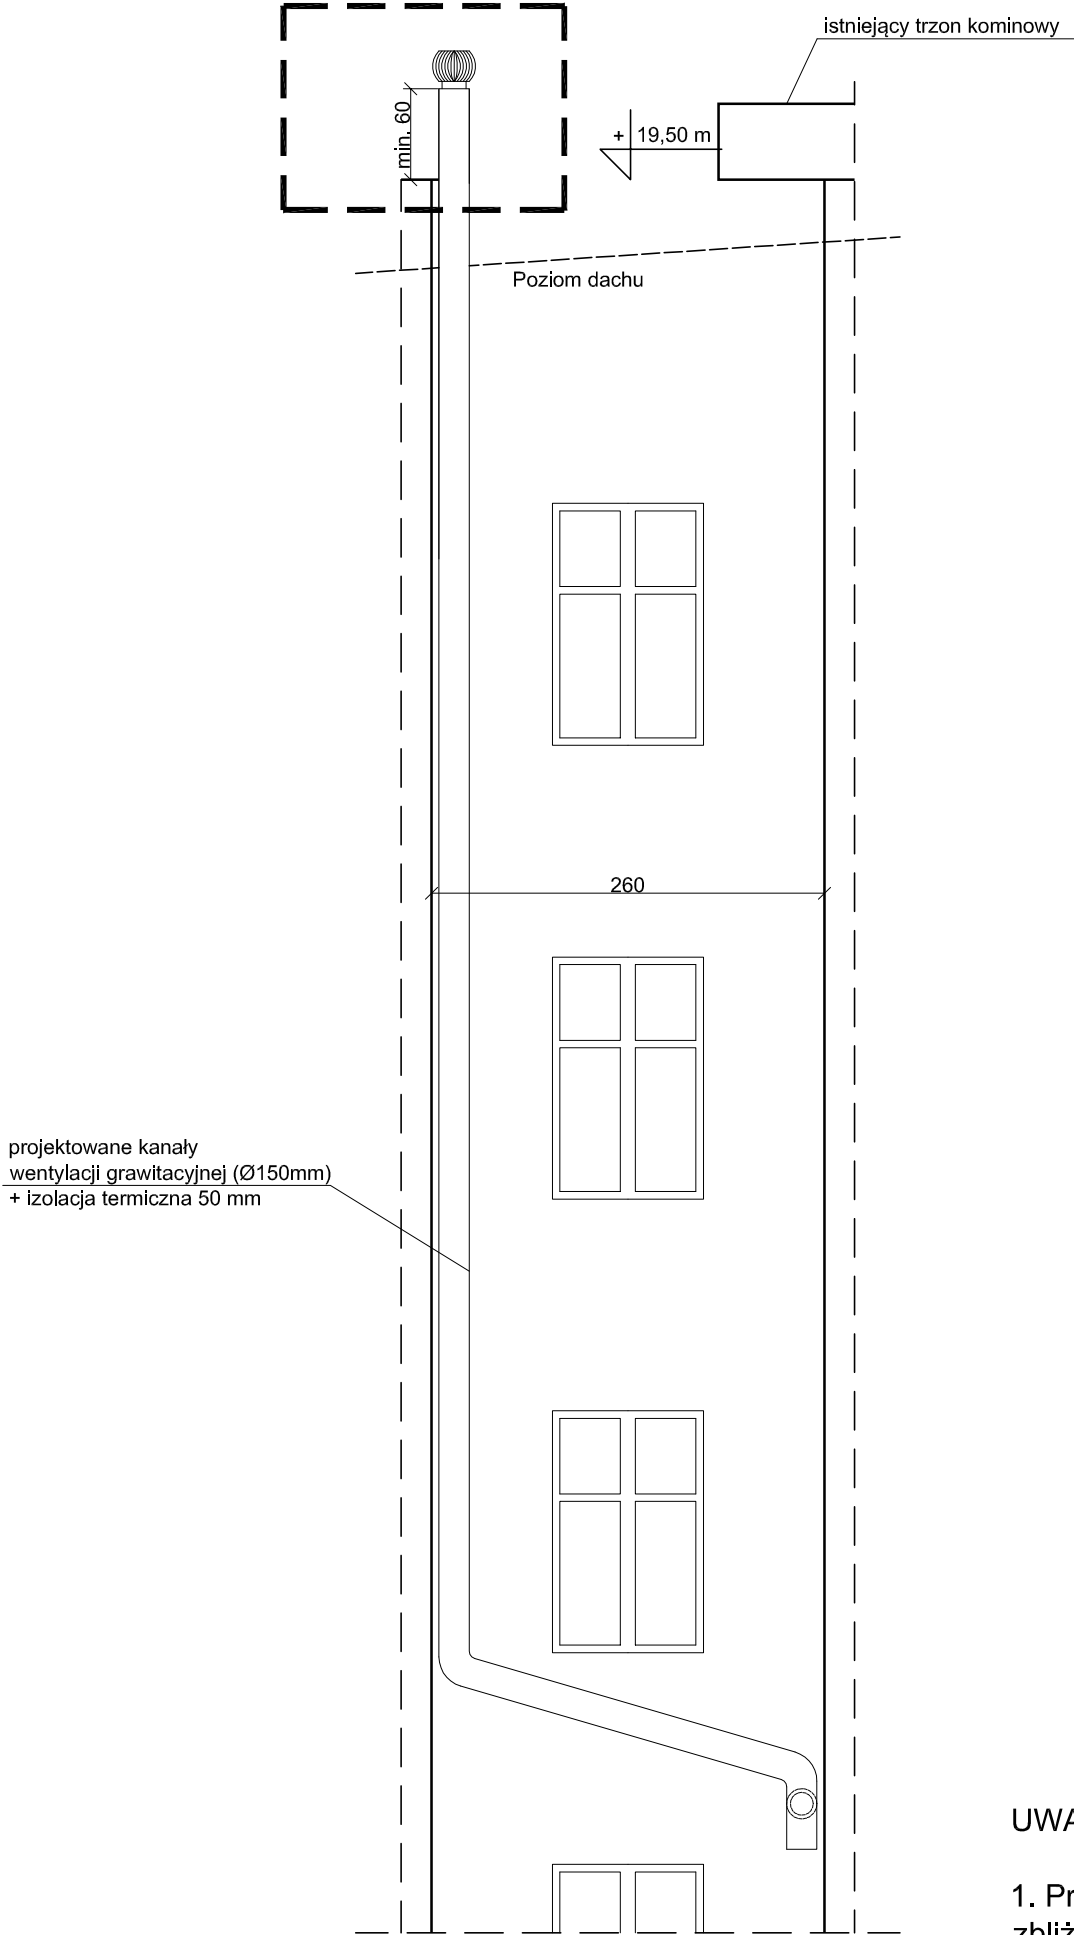

UWAGI:

1. Przewód wentylacyjny montowany na elewacji, należy pomalować w kolorze zbliżonym do istniejącego tynku na elewacji.

PROJEKT WYKONAWCZY

MONTAŻU INSTALACJI WENTYLACJI GRAWITACYJNEJ
W POMIESZCZENIU WC
W LOKALU MIESZKALNYM NR 7
W BUDYNKU MIESZKALNYM WIELORODZINNYM

OBIEKT	BUDYNEK MIESZKALNY WIELORODZINNY		JEDNOSTKA PROJEKTOWA MB PROJEKT Marek Banasiewicz 53-425 Wrocław ul. Stalowa 3	
TEMAT RYSUNKU	PRZEKRÓJ A-A			
LOKALIZACJA	WROCŁAW, UL. ŚWISTACKIEGO 24/7 OBRĘB: POŁUDNIE DZIAŁKA NR 42/1 AM - 10	DATA	LIPIEC 2017 r.	
		SKALA	1:50	
INWESTOR	GMINA WROCŁAW Pl. Nowy Targ 1-8 50-141 Wrocław		NR RYS.	A/2
ARCHITEKTURA	mgr inż.arch.MAŁGORZATA KULCZAK upr.292/01/DUW		PODPISY	
PROJEKTANT				
PROJEKTANT SPRAWDZAJĄCY	mgr inż.arch.TOMASZ WŁODARCZYK upr.162/99/DUW			