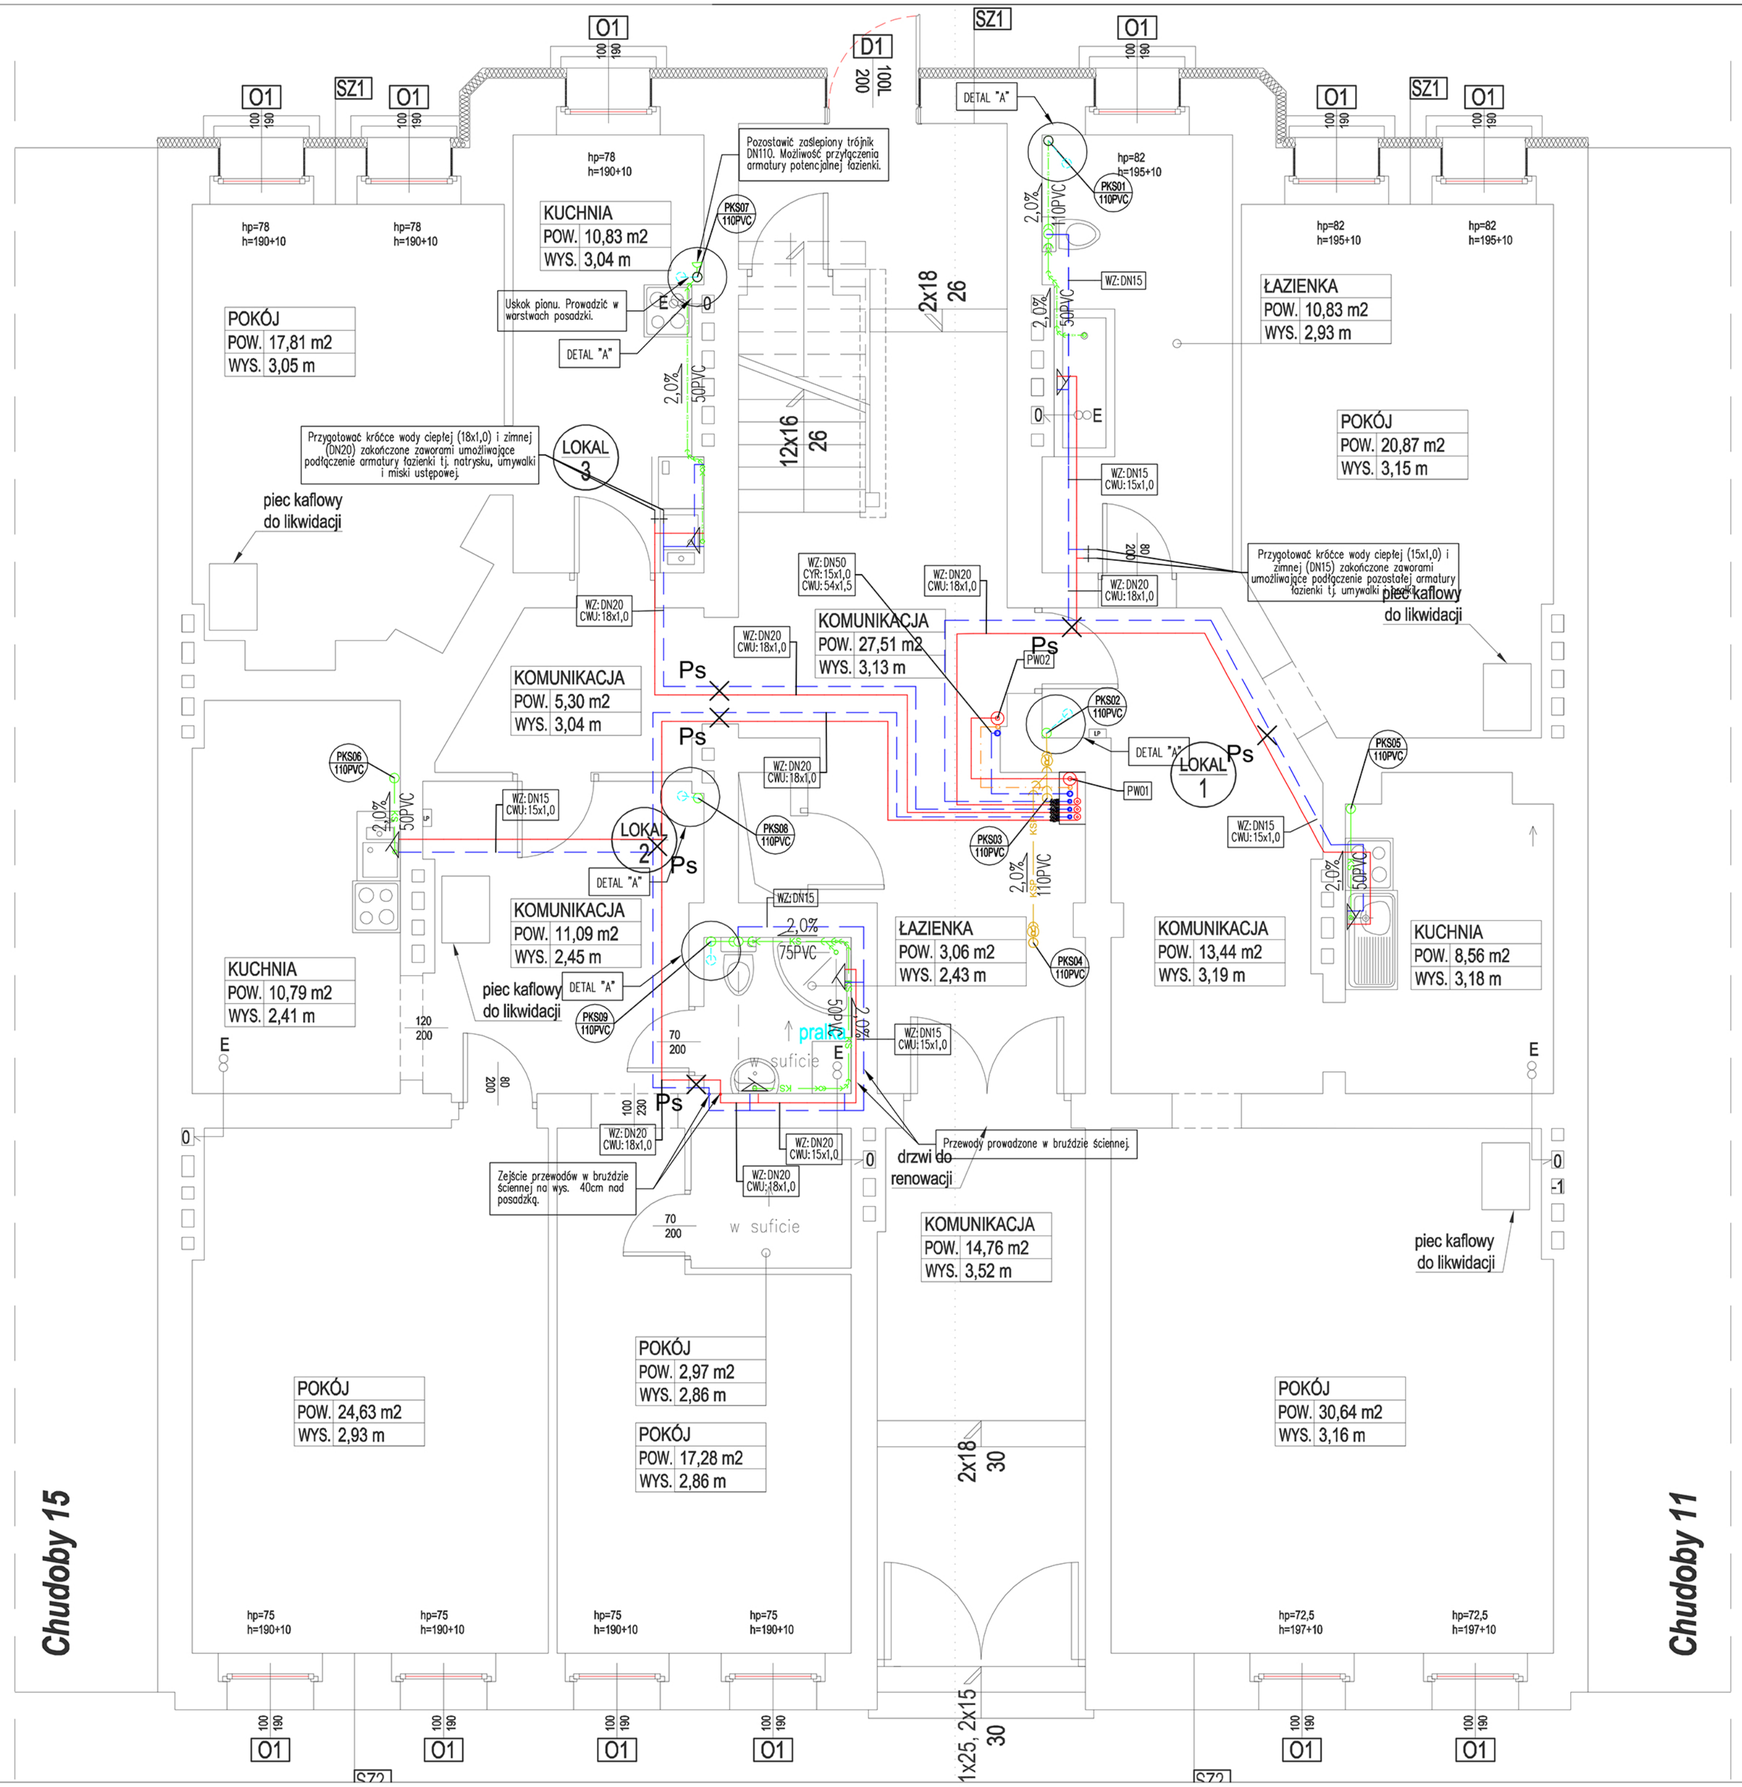

LEGENDA

- KS — Kanalizacja sanitarna
- KSP — Kanalizacja sanitarna pod stropem
- Przewód wody zimnej
- Przewód wody ciepłej
- Przewód wody cyrkulacyjnej
- PWO1 — Piony instalacji wodociągowej
- WZ: 25x2,5 — Średnica przewodu wody zimnej
- CWU: 20x2,0 — Średnica przewodu wody ciepłej
- CYR: 16x2,0 — Średnica przewodu wody cyrkulacyjnej
- Zawór odcinająco–spustowy
- PKS05 110PVC — Pion kanalizacji sanitarnej

UWAGA!
1. Przewody zlokalizowane pod stropem należy prowadzić możliwie blisko stropu tj. na wysokości około 3m nad posadzką.
2. Przejścia przewodów instalacji kanalizacji podposadzkowej przez ściany fundamentowe należy zabezpieczyć rurami stalowymi.

- Istniejące przyłącze poza opracowaniem

PS PUNKT STAŁY

DETAL A

SZCZEGÓŁ PRZEJŚCIA PRZEWODÓW MIĘDZY PIWNICĄ A PARTEREM – USKOK ŚCIAN

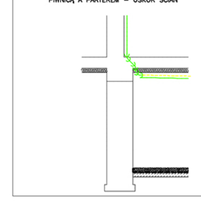

UWAGI !!
1. Rozpatrywać łącznie z rysunkami branżowymi.
2. Przed przystąpieniem do prac budowlanych wszystkie wymiary należy sprawdzić na budowie, w naturze. W przypadku niezgodności, wyjaśnić z projektantem.
3. W przypadku stwierdzenia niezgodności / rozbieżności między rysunkami należy je wyjaśnić z Projektantami.
4. Wszystkie zastosowane materiały mągą zostać zastąpione innymi wyłącznie po akceptacji Inwestora i Głównego Projektanta.

MAZUR
ARQUITECTOS & INGENIEROS ASOCIADOS SP. Z O.O.
Byków, ul. Przemysłowa 1, 55-095 Mirków
tel/fax: 0 prefix 71 3282340
e-mail: pracownia@mazur.biz.pl

NAZWA ADRES OBIEKTU	Remont i przebudowa budynku mieszkalnego wielorodzinnego ul. Chudoby 13, nr dz. 28/11, AM-10, obręb: Południe, gmina: Wrocław
INWESTOR	Gmina Wrocław Plac Nowy Targ 1-8, 50-141 Wrocław

BRANŻA	imię i nazwisko	branża upr. bud.	nr upr. bud.	podpis
sanitarna projektował	Krzysztof Formanowski	Uprawnienia budowlane w specjalności instalacyjnej w zakresie sieci, instalacji i urządzeń cieplnych, wentylacyjnych, gazowych, wodociągowych i kanalizacyjnych do projektowania bez ograniczeń	101/DOŚ/06	
sanitarna sprawdził	Marcin Kolpa		224/DOŚ/05	

STADIUM	DATA	SKALA
PROJEKT WYKONAWCZY	PAŹDZIERNIK 2017	1:50

TYTUŁ RYSUNKU: RZUT PARTERU. INSTALACJA WOD-KAN

RYS. NR: WK_02

MAZUR
ARQUITECTOS & INGENIEROS ASOCIADOS