

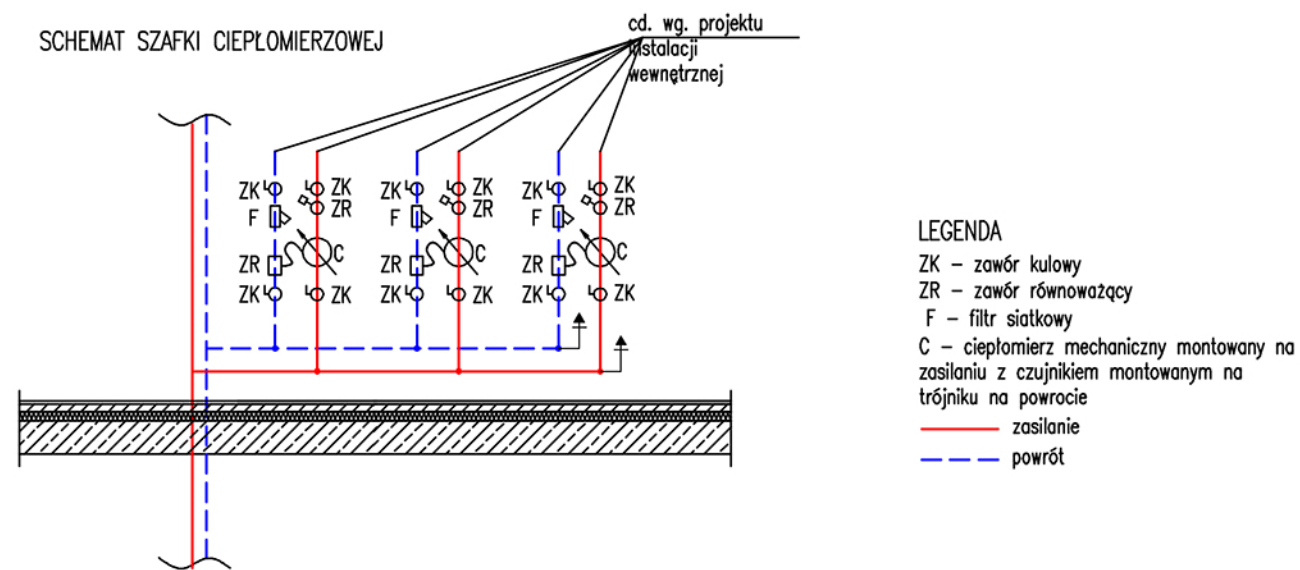


# SCHEMAT SZAFKI CIEPŁOMIERZOWEJ

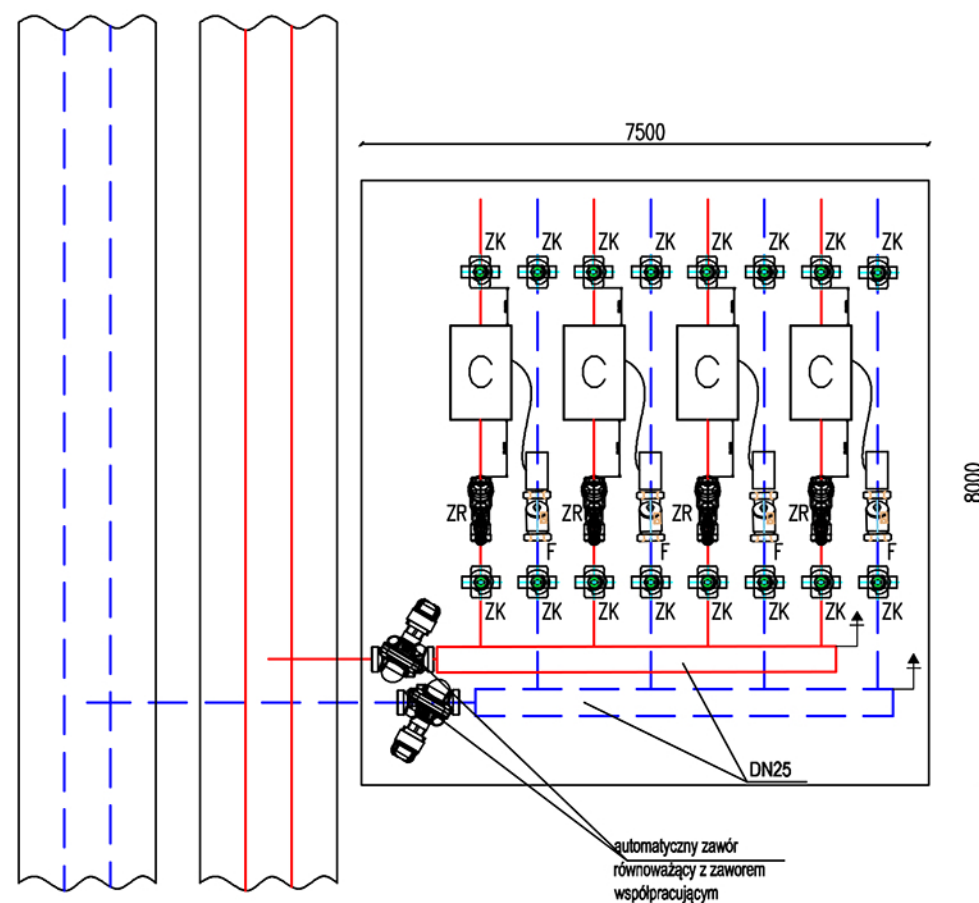

SZAFKA CIEPŁOMIERZOWA  
SKALA 1:10

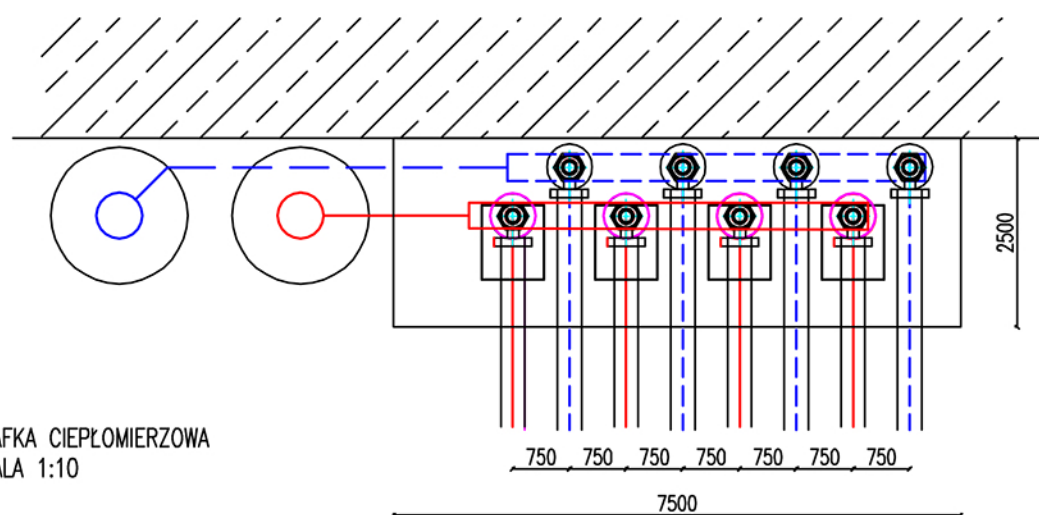

<p><b>MAZUR</b>  <b>ARQUITECTOS &amp; INGENIEROS ASOCIADOS SP. Z O.O.</b>                  Byków, ul. Przemysłowa 1, 55-095 Mirków                  tel/fax: 0 prefix 71 3282340                  e-mail: pracownia@mazur.biz.pl</p>				
NAZWA ADRES OBIEKTU	Remont i przebudowa budynku mieszkalnego wielorodzinnego Wrocław, ul. CHUDOBY 13, nr dz. 44/10., AM-10, obręb: Południe, gmina: Wrocław			
INWESTOR	Gmina Wrocław Plac Nowy Targ 1-8, 50-141 Wrocław			
BRANŻA	imię i nazwisko	branża upr. bud.	nr upr. bud.	podpis
instalacje sanitarne projektował	mgr inż. Krzysztof Formanowski	Uprawnienia budowlane w specjalności instalacyjnej do projektowania bez ograniczeń	101/DOS/06	<i>Formanowski</i>
instalacje sanitarne sprawdził	mgr inż. Marcin Kolpa	Uprawnienia budowlane w specjalności instalacyjnej do projektowania bez ograniczeń	224/DOS/05	<i>Kolpa</i>
STADIUM	PROJEKT WYKONAWCZY		DATA PAŹDZIERNIK 2017	SKALA 1:10
TYTUŁ RYSUNKU	SZAFKA CIEPŁOMIERZOWA - RYS. SZCZEGÓŁOWY			RYS. NR S-1.8 REWIZJA 0.01