UL. BRZESKA

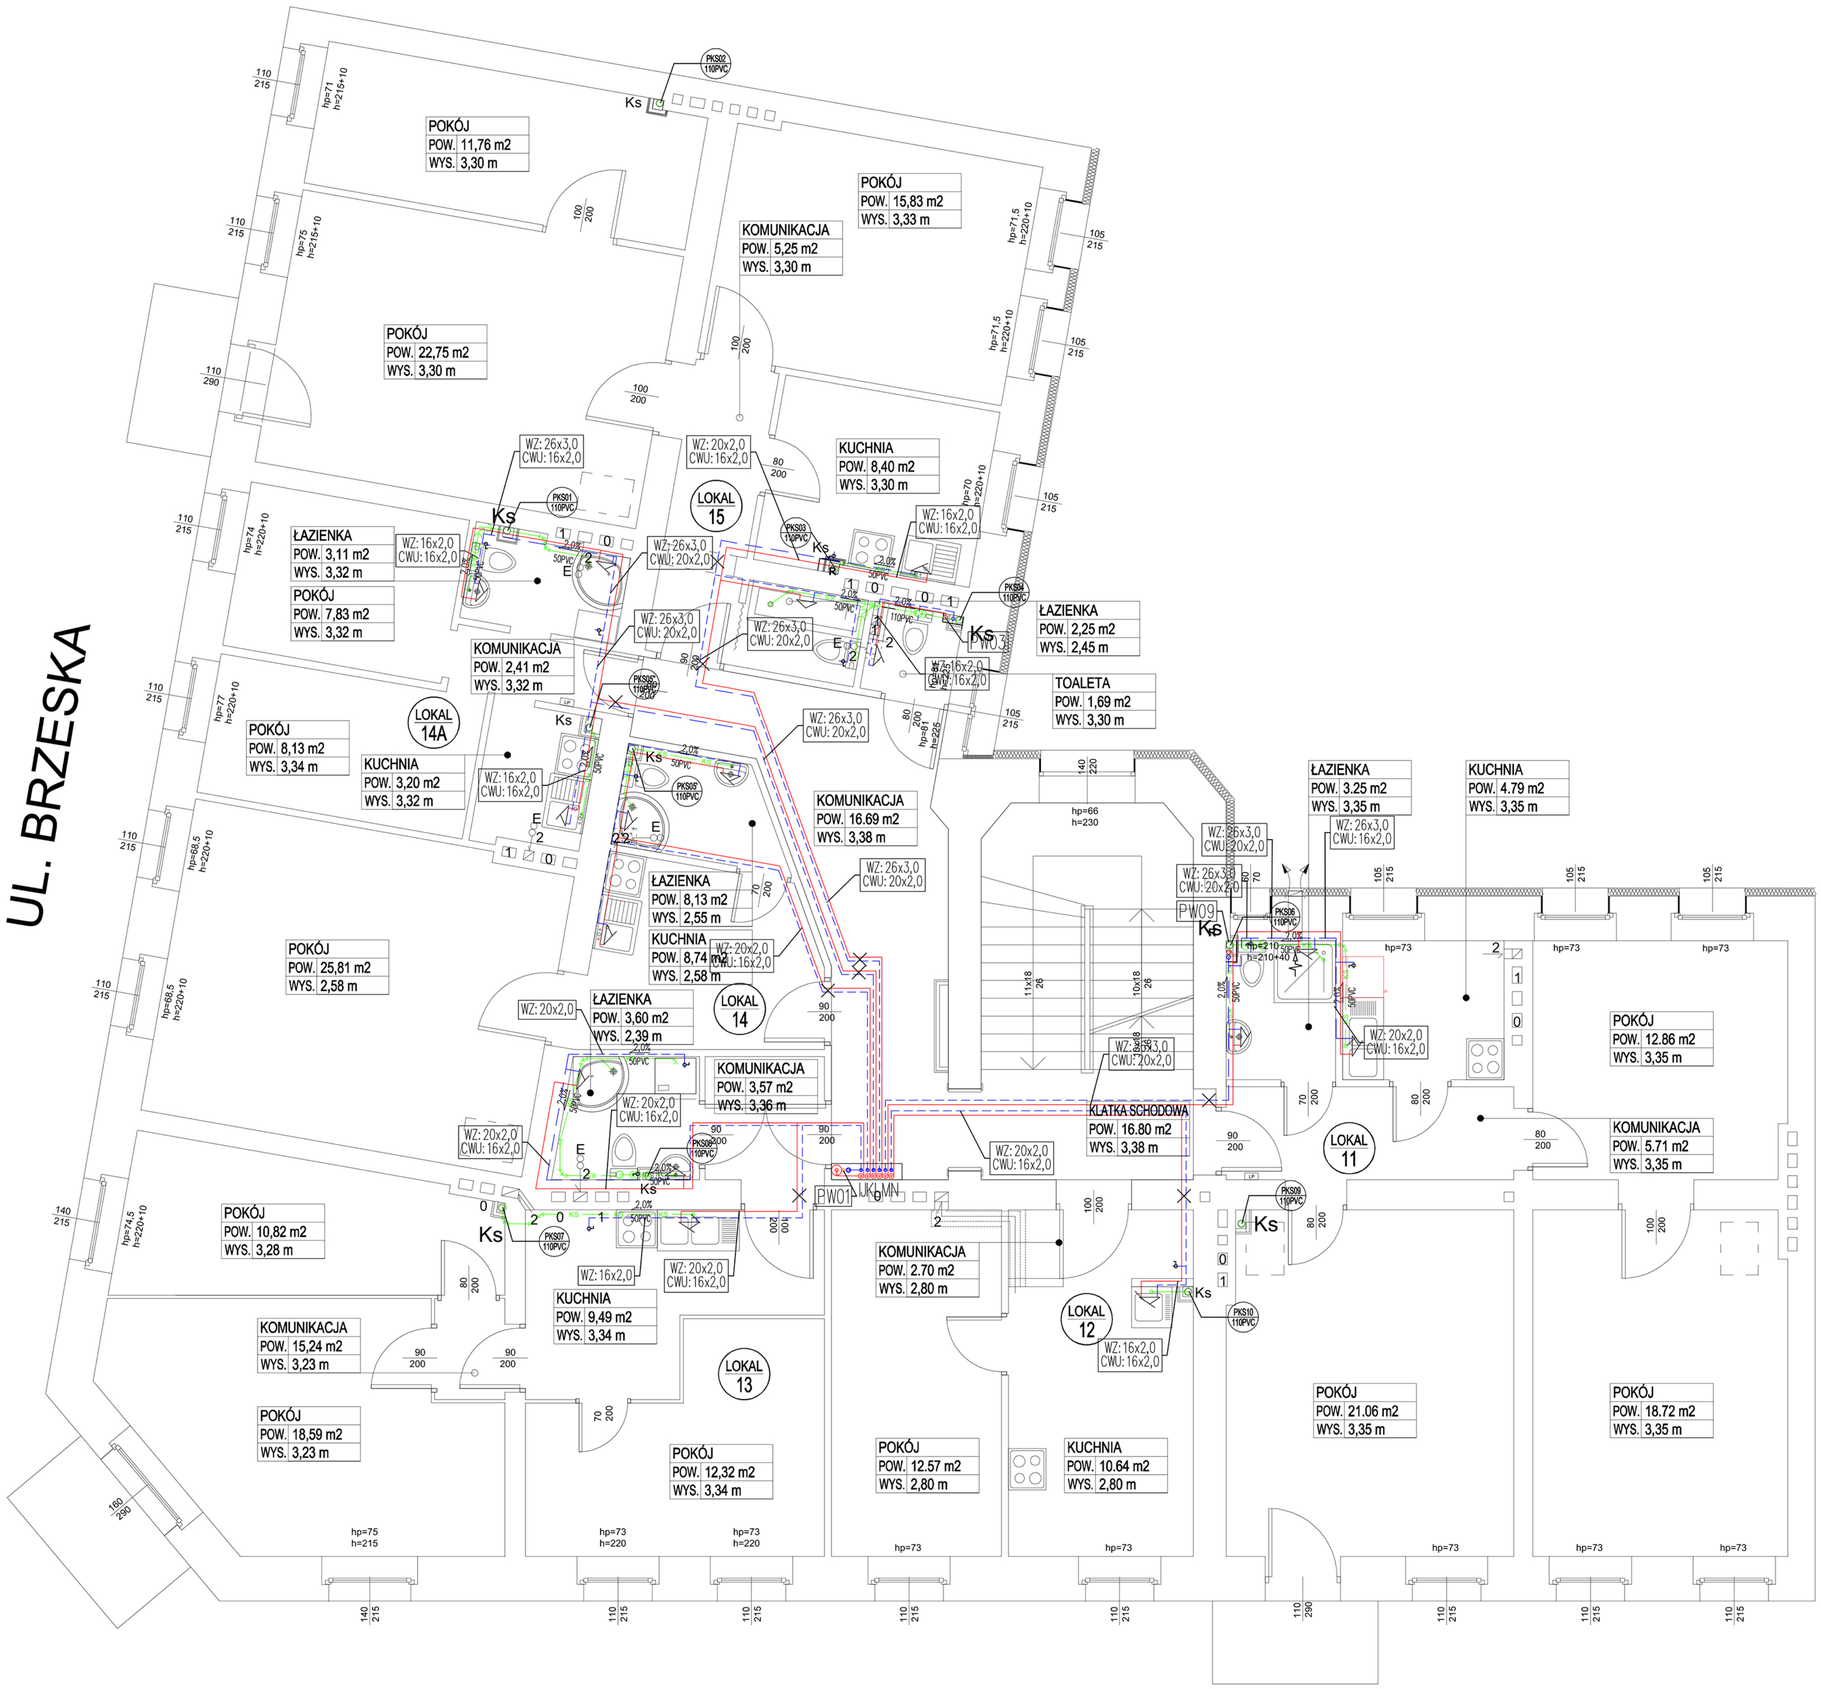

UL. CHUDOBY

LEGENDA

- KS — Kanalizacja sanitarna
- KSP — Kanalizacja sanitarna pod stropem
- PKS05 110PVC — Pion kanalizacji sanitarnej

UWAGA!
1. Przewody zlokalizowane pod stropem należy prowadzić możliwie blisko stropu tj. na wysokości około 3m nad posadzką.
2. Przejścia przewodów instalacji kanalizacji podposadzkowej przez ściany fundamentowe należy zabezpieczyć rurami stalowymi.

- Ciepła woda użytkowa
- CYR — Cyrkulacja do ciepłej wody użytkowej
- Woda zimna
- Punkt stały

UWAGI !!
1. Rozpatrywać łącznie z rysunkami branżowymi.
2. Przed przystąpieniem do prac budowlanych wszystkie wymiary należy sprawdzić na budowie, w naturze. W przypadku niezgodności, wyjaśnić z projektantem.
3. W przypadku stwierdzenia niezgodności / rozbieżności między rysunkami należy je wyjaśnić z Projektantami.
4. Wszystkie zastosowane materiały mają zostać zastąpione innymi wyłącznie po akceptacji Inwestora i Głównego Projektanta.

MAZUR
ARQUITECTOS & INGENIEROS ASOCIADOS SP. Z O.O.
Byków, ul. Przemysłowa 1, 55-095 Mirków
tel/fax: 0 prefix 71 3282340
e-mail: pracownia@mazur.biz.pl

NAZWA ADRES OBIEKTU	Remont i przebudowa budynku mieszkalnego wielorodzinnego ul. Chudoby 15 , nr dz. 28/26 AM-10, obręb: Południe, gmina: Wrocław
INWESTOR	Gmina Wrocław Plac Nowy Targ 1-8, 50-141 Wrocław

BRANŻA	imię i nazwisko	branża upr. bud.	nr upr. bud.	podpis
sanitarna projektował	Krzysztof Formanowski	Uprawnienia budowlane w specjalności instalacyjnej w zakresie sieci, instalacji i urządzeń cieplnych, wentylacyjnych, gazowych, wodociągowych i kanalizacyjnych do projektowania bez ograniczeń	101/DOŚ/06	
sanitarna sprawdził	Marcin Kołpa		224/DOŚ/05	

STADIUM	DATA	SKALA
PROJEKT WYKONAWCZY	PAŹDZIERNIK 2017	1:50

TYTUŁ RYSUNKU: RZUT PIĘTRA 2. INSTALACJA KANALIZACJI

RYS. NR: WK_04

MAZUR
ARQUITECTOS & INGENIEROS ASOCIADOS