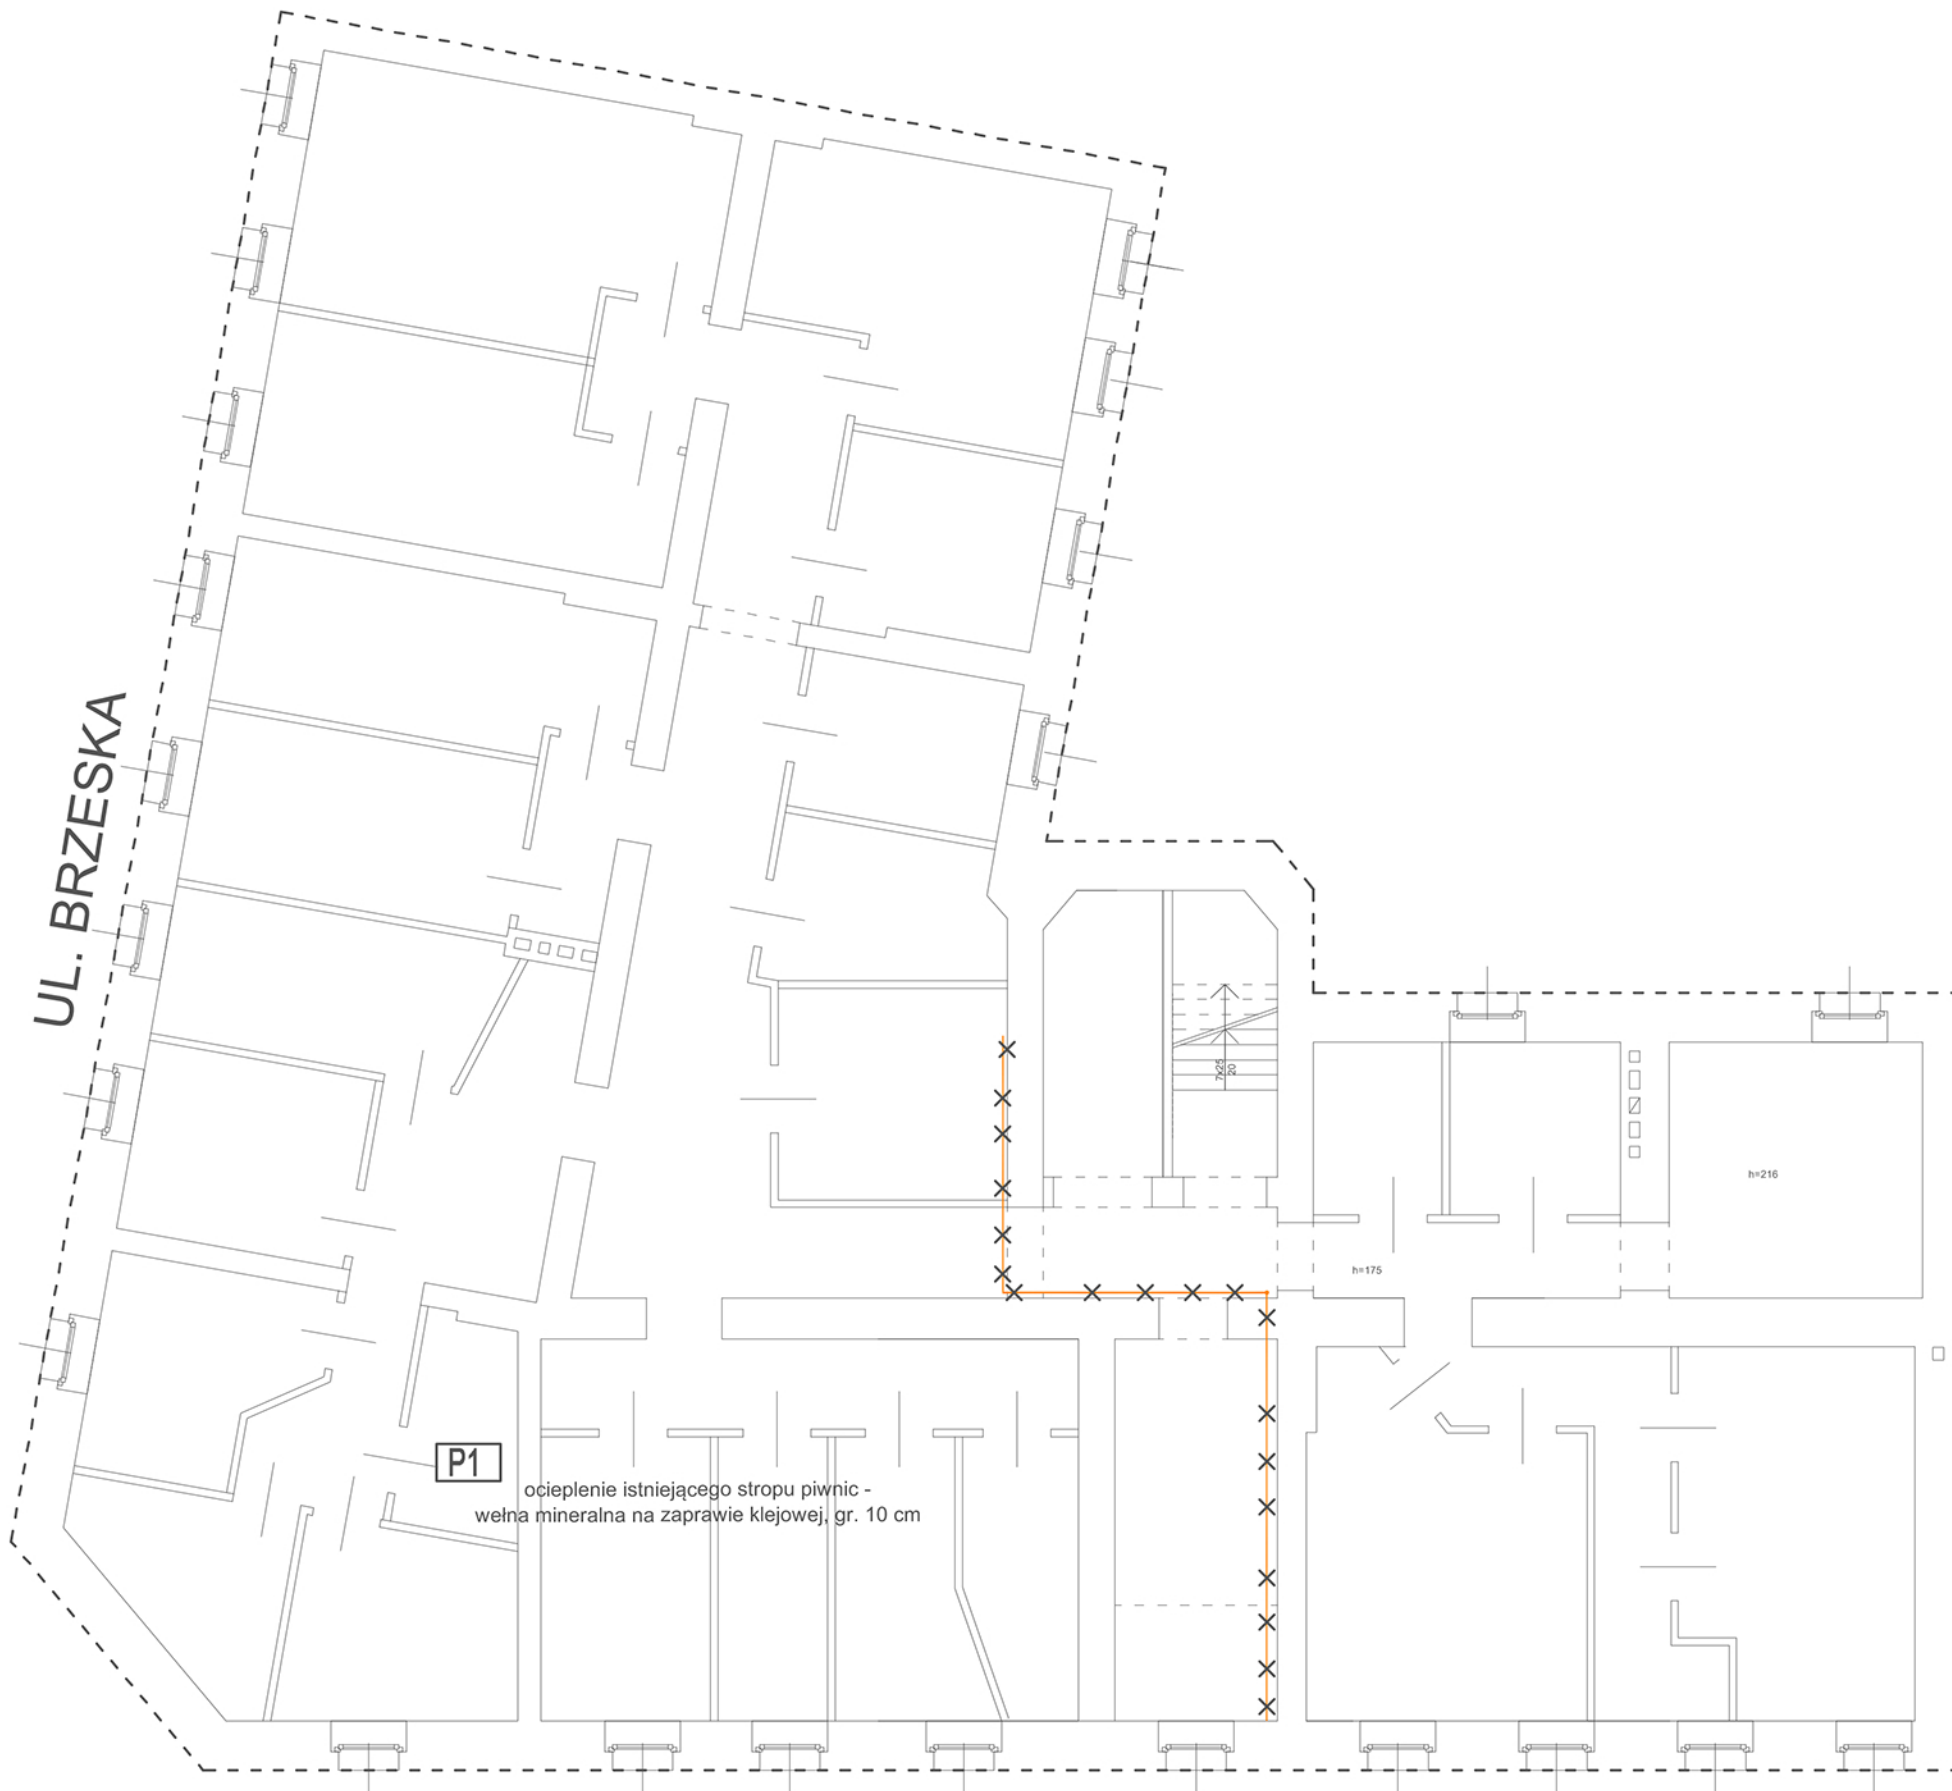


UL. BRZESKA



P1

ocieplenie istniejącego stropu piwnic -  
wełna mineralna na zaprawie klejowej, gr. 10 cm

UL. CHUDOBY

POZIOM -1  
PIWNICE

UWAGI :

1. RYSUNEK NIE STANOWI DOKUMENTACJI WYKONAWCZEJ.
2. NINIEJSZE OPRACOWANIE JEST ZGODNE Z UMOWĄ I KOMPLETNE Z PUNKTU WIDZENIA CELU, KTÓREMU MA SŁUŻYĆ, TZN. UZYSKANIU NIEZBĘDNYCH OPINII I UZGODNIEŃ ORAZ POZWOLENIA NA BUDOWĘ.
3. PRZED PRZYSTĄPIENIEM DO PRAC BUDOWLANYCH ZALECA SIĘ SPORZĄDZENIE PROJEKTU WYKONAWCZEGO.
4. PRZEDMIOTOWY PROJEKT (UTWÓR ARCHITEKTONICZNY) JEST CHRONIONY PRAWEM AUTORSKIM ZGODNIE Z USTAWĄ NR 83 Z DN. 04.02.1994 R. "O PRAWIE AUTORSKIM I PRAWACH POKREWNYCH"(DZ.U. NR 80 POZ. 904 ZE ZM.).

LEGENDA:

—X—X—X— ISTN. INSTALACJA GAZU - DO LIKWIDACJI

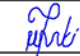

**MAZUR**

ARQUITECTOS & INGENIEROS ASOCIADOS SP. Z O.O.

Byków, ul. Przemysłowa 1, 55-095 Mirków

tel/fax: 0 prefix 71 3282340

e-mail: pracownia@mazur.biz.pl

NAZWA ADRES OBIEKTU	Remont i przebudowa budynku mieszkalnego wielorodzinnego ul. Chudoby 15, nr dz. 28/26, AM-10, obręb: Południe, gmina: Wrocław			
INWESTOR	Gmina Wrocław Plac Nowy Targ 1-8, 50-141 Wrocław			
BRANŻA	imię i nazwisko	branża upr. bud.	nr upr. bud.	podpis
Główny Projektant architektura projektował	Artur Iwański	Uprawnienia budowlane w specjalności architektonicznej do projektowania bez ograniczeń	11/2010/DOIA	
Instalacje sanitarne projektował	Krzysztof Formanowski	Uprawnienia budowlane w specjalności instalacji sanitarnych do projektowania bez ograniczeń	101/DOŚ/06	
Instalacje sanitarne sprawdził	Marcin Kołpa	Uprawnienia budowlane w specjalności instalacji sanitarnych do projektowania bez ograniczeń	224/DOŚ/05	
STADIUM			DATA	SKALA
PROJEKT WYKONAWCZY			PAŹDZIERNIK 2017	1:100
TYTUŁ RYSUNKU				RYS. NR
RZUT-POZIOM -1-INSTALACJE DO LIKWIDACJI				SG-1.1

**MAZUR**  
ARQUITECTOS & INGENIEROS ASOCIADOS