




SCHEMAT SZAFKI CIEPŁOMIERZOWEJ

cd. wg. projektu
instalacji
wewnętrznej

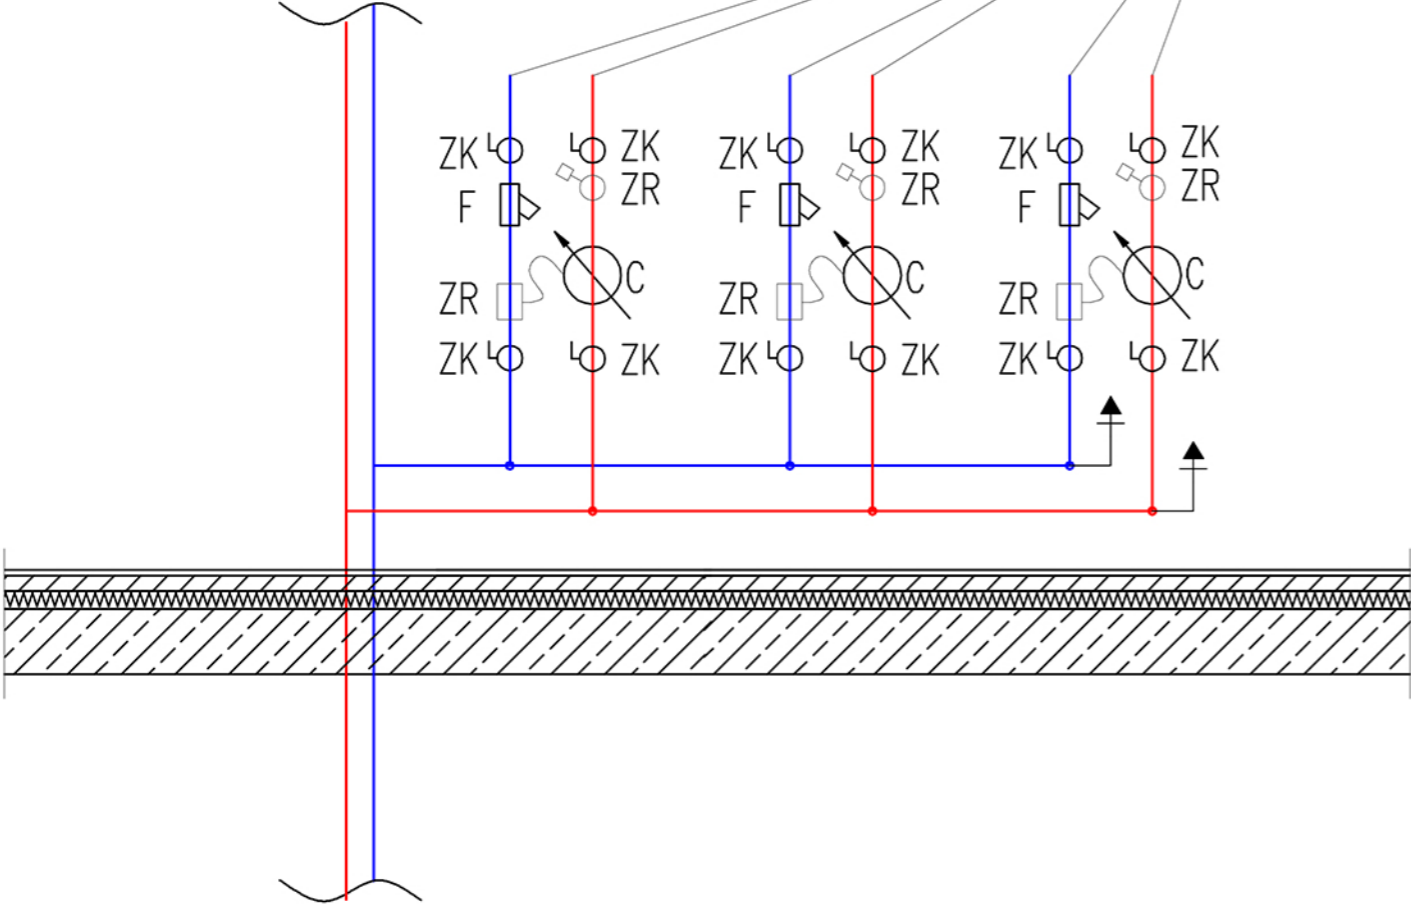

- LEGENDA
- ZK – zawór kulowy
 - ZR – zawór równoważący
 - F – filtr siatkowy
 - C – ciepłomierz mechaniczny montowany na zasilaniu z czujnikiem montowanym na trójniku na powrocie
 - zasilanie
 - powrót

SZAFKA CIEPŁOMIERZOWA
SKALA 1:10

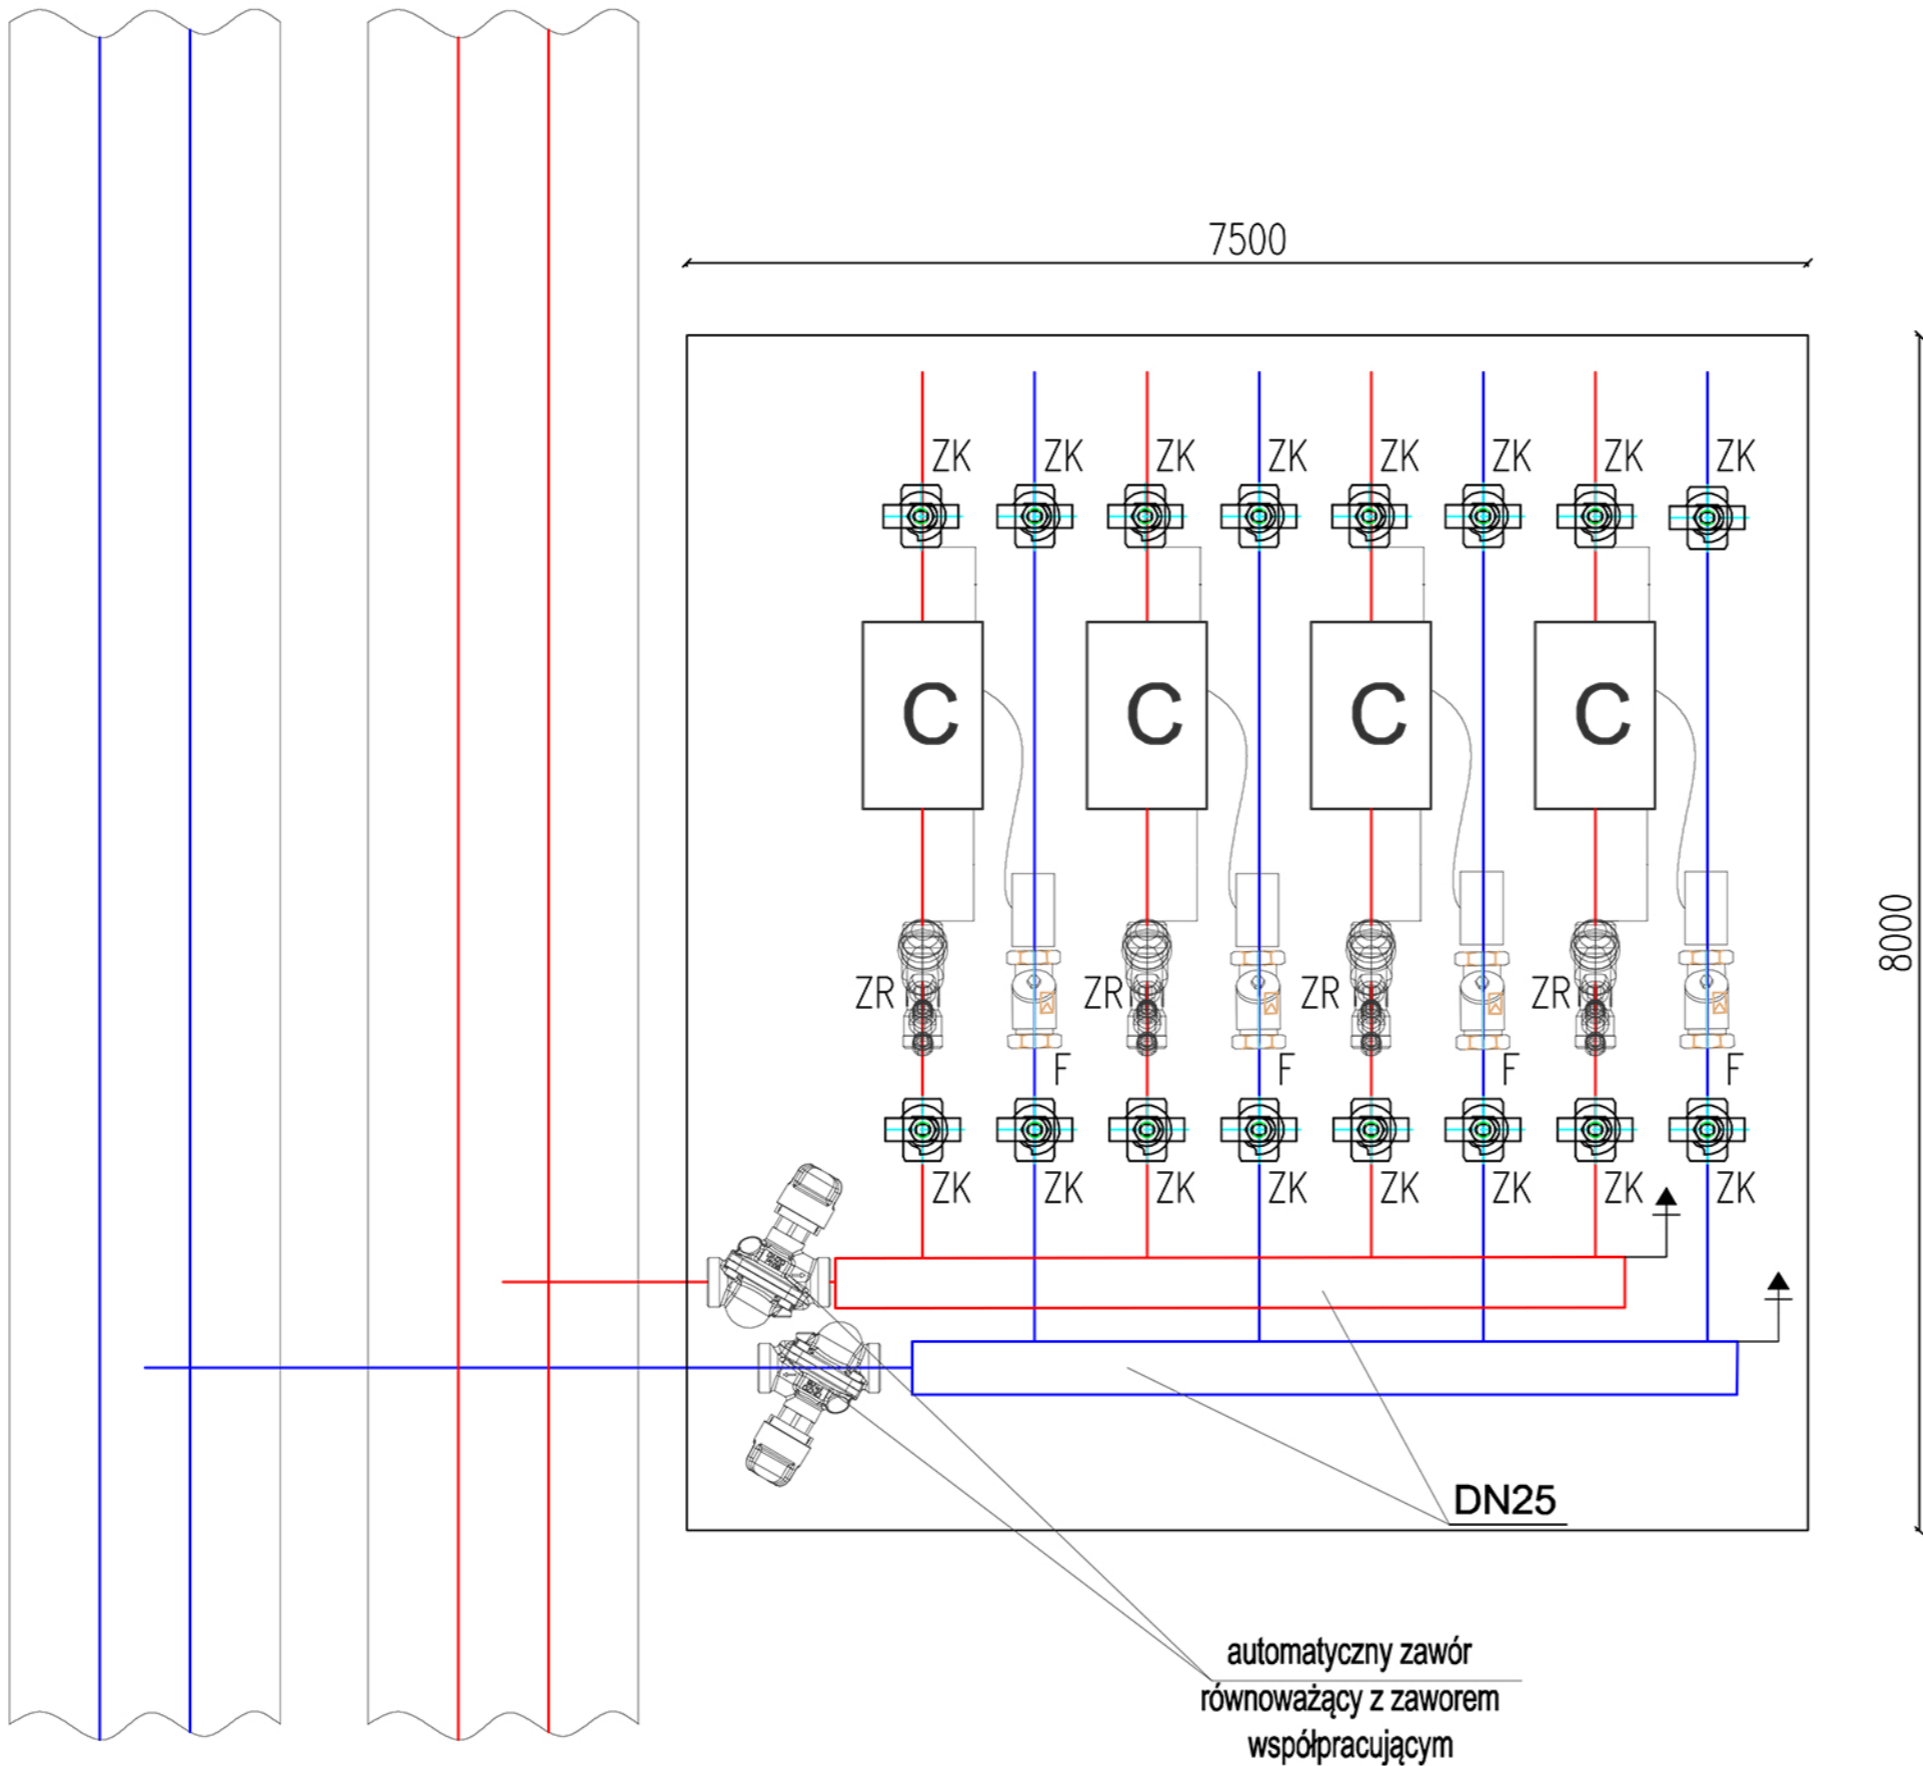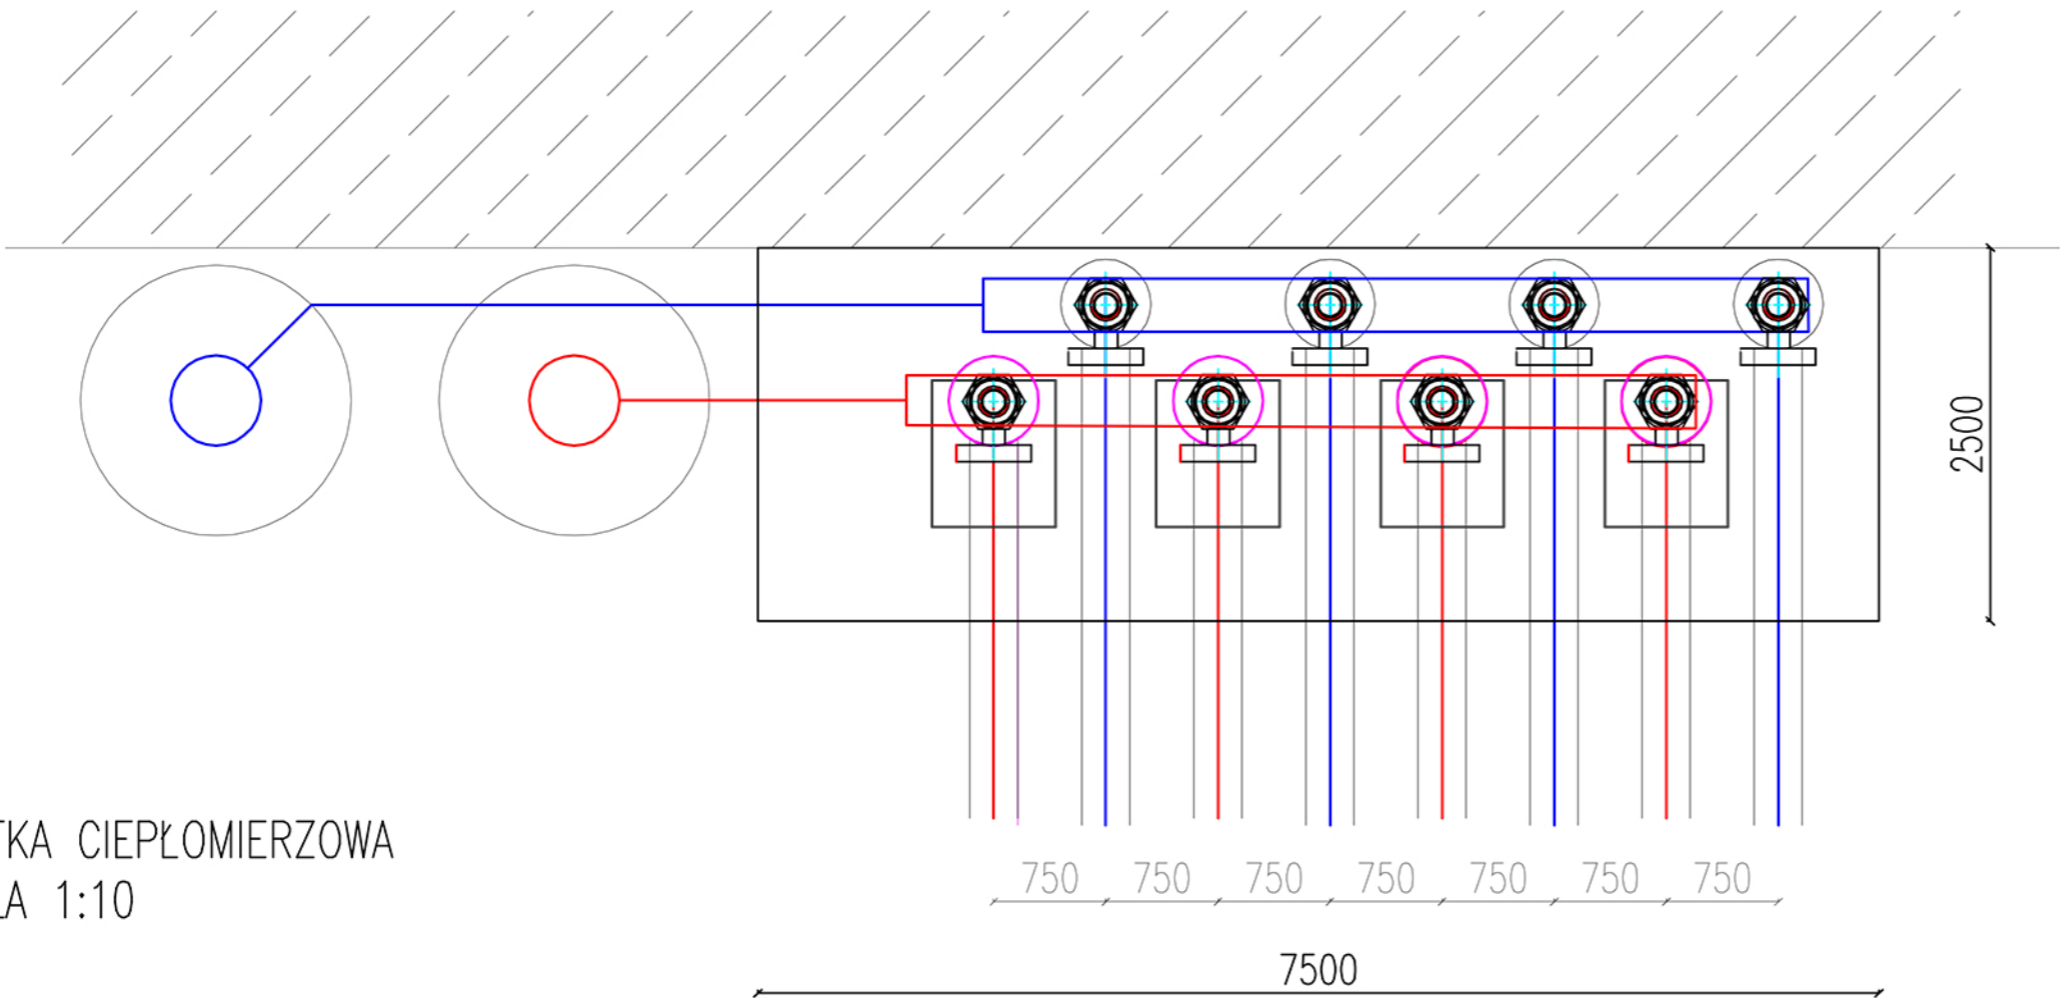

MAZUR ARQUITECTOS & INGENIEROS ASOCIADOS SP. Z O.O. Byków, ul. Przemysłowa 1, 55-095 Mirków tel/fax: 0 prefix 71 3282340 e-mail: pracownia@mazur.biz.pl				
NAZWA ADRES OBIEKTU		Remont i przebudowa budynku mieszkalnego wielorodzinnego ul. Chudoby 15, nr dz. 28/26, AM-10, obręb: Południe, gmina: Wrocław		
INWESTOR		Gmina Wrocław Plac Nowy Targ 1-8, 50-141 Wrocław		
BRANŻA	Imię i nazwisko	branża upr. bud.	nr upr. bud.	podpis
Główny Projektant architektura projektował	Artur Iwański	Uprawnienia budowlane w specjalności architektonicznej do projektowania bez ograniczeń	11/2010/DOIA	
Instalacje sanitarne projektował	Krzysztof Formanowski	Uprawnienia budowlane w specjalności instalacji sanitarnych do projektowania bez ograniczeń	101/DOS/06	<i>K. Formanowski</i>
Instalacje sanitarne sprawdzał	Marcin Kolpa	Uprawnienia budowlane w specjalności instalacji sanitarnych do projektowania bez ograniczeń	224/DOS/05	<i>M. Kolpa</i>
STADIUM PROJEKT BUDOWLANY			DATA PAŹDZIERNIK 2017	SKALA 1:50
TYTUŁ RYSUNKU SZAFKA CIEPŁOMIERZOWA - RYS. SZCZEGÓŁOWY				RYS. NR S-1.7