

PROJEKT WYKONAWCZY
*montaż przewodu wentylacji grawitacyjnej
dla pom. kuchni i pom. łazienki w lokalu mieszkalnym nr 2
w budynku mieszkalnym wielorodzinnym*

NAZWA I ADRES OBIEKTU	BUDYNEK MIESZKALNY WIELORODZINNY Wrocław ul. Chełmońskiego 42B OBRĘB: Biskupin DZIAŁKA NR: 5 AM - 9 KATEGORIA BUDYNKU: „XIII”
INWESTOR	GMINA WROCŁAW PL. Nowy Targ 1-8 50-141 Wrocław
JEDNOSTKA PROJEKTOWA	MB PROJEKT Marek Banasiewicz 53-425 Wrocław , ul. Stalowa 3

Imię i nazwisko projektanta	nr uprawnień:	pieczęć, podpis:
ARCHITEKTURA mgr inż. arch. Małgorzata Kulczak	292/01/DUW	

Imię i nazwisko sprawdzającego	nr uprawnień:	pieczęć, podpis:
ARCHITEKTURA mgr inż. arch. Tomasz Włodarczyk	162/99/DUW	

Wrocław, czerwiec 2017 r.

SPIS ZAWARTOŚCI:

I STRONA TYTUŁOWA			str. nr 1
II SPIS TREŚCI			str. nr 2
III OSWIADCZENIE PROJEKTANTÓW			str. nr 3
- Zaświadczenie o przynależności Pani Małgorzaty Kulczak do Izby Architektów oraz decyzja nadająca uprawnienia budowlane;			str. nr 4-5
- Zaświadczenie o przynależności Pana Tomasza Włodarczyka do Izby Architektów oraz decyzja nadająca uprawnienia budowlane;			str. nr 6-8
IV OPIS TECHNICZNY DO PROJEKTU			str. nr 9-15
V CZĘŚĆ RYSUNKOWA			
Rys A/1	rzut mieszkania nr 2	skala 1:50	str. nr 16
Rys A/2	przekrój A-A'	skala 1:50	str. nr 17
Rys A/3	szczegół A, szczegół B	skala 1:15	str. nr 18
Rys A/4	szczegół C, szczegół D	skala 1:15	str. nr 19
Rys A/5	szczegół E	skala 1:15	str. nr 20

Wrocław, 06.06.2017 r.

OŚWIADCZENIE

Na podstawie art. 20 ust. 4 ustawy z dnia 7 lipca 1994r.- *Prawo budowlane* (tekst jednolity Dz. U. z 2016 poz. 290 z późniejszymi zmianami)

OŚWIADCZAM

że projekt budowlany polegający na montażu przewodu wentylacji grawitacyjnej dla w pom. kuchni i pom. łazienki w lokalu mieszkalnym nr 2 w budynku mieszkalnym wielorodzinnym ul. Chełmońskiego nr 42B/2, Wrocław, dz. nr 5, został sporządzony zgodnie z obowiązującymi przepisami oraz zasadami wiedzy technicznej.

imię, nazwisko projektanta	nr uprawnień:	pieczęć, podpis:
ARCHITEKTURA mgr inż. arch. Małgorzata Kulczak	292/01/DUW	
Imię i nazwisko sprawdzającego	nr uprawnień:	pieczęć, podpis:
ARCHITEKTURA mgr inż. arch. Tomasz Włodarczyk	162/99/DUW	



IZBA ARCHITEKTÓW
RZECZYPOSPOLITEJ POLSKIEJ

Dolnośląska Okręgowa Rada Izby Architektów RP

ZAŚWIADCZENIE - ORYGINAŁ
(wypis z listy architektów)

Dolnośląska Okręgowa Rada Izby Architektów RP zaświadcza, że:

mgr inż. arch. Małgorzata Teresa Kulczak

posiadająca kwalifikacje zawodowe do pełnienia samodzielnych funkcji technicznych w budownictwie w specjalności architektonicznej i w zakresie posiadanych uprawnień nr **292/01/DUW**, jest wpisana na listę członków Dolnośląskiej Okręgowej Izby Architektów RP pod numerem: **DS-0378**.

Członek czynny od: 01-02-2002 r.

Data i miejsce wygenerowania zaświadczenia: 04-01-2017 r. Wrocław.

Zaświadczenie jest ważne do dnia: **31-12-2017 r.**

Podpisano elektronicznie w systemie informatycznym Izby Architektów RP przez:
Zbigniew Maćków, Przewodniczący Okręgowej Rady Izby Architektów RP.

Nr weryfikacyjny zaświadczenia:

DS-0378-CC23-B45D-3338-B8B4

Dane zawarte w niniejszym zaświadczeniu można sprawdzić podając nr weryfikacyjny zaświadczenia w publicznym serwisie internetowym Izby Architektów: www.izbaarchitektow.pl lub kontaktując się bezpośrednio z właściwą Okręgową Izbą Architektów RP.



WOJEWODA DOLNOŚLĄSKI

Wrocław, dnia 28 grudnia 2001r.

ABGP.I.U-1.7131-1533/01

DECYZJA

Na podstawie art. 104 § 1 i 2 Kodeksu postępowania administracyjnego (tekst jednolity: Dz.U. z 2000 r. Nr 98, poz. 1071) i art. 12 ust. 3, art. 13 ust. 1 pkt 1, art. 14 ust. 1 pkt 1 ustawy z dnia 7 lipca 1994 r. - Prawo budowlane (tekst jednolity: Dz. U. z 2000 r. Nr 106, poz. 1126, z późn. zm.) oraz § 9 ust. 1 rozporządzenia Ministra Gospodarki Przestrzennej i Budownictwa z dnia 30 grudnia 1994 r. w sprawie samodzielnych funkcji technicznych w budownictwie (Dz. U. z 1995 r. Nr 8, poz. 38),

n a d a j ę

Pani Małgorzacie Teresie Kulczak
magister inżynier architekt
urodzonej dnia 19 maja 1971 we Wrocławiu

UPRAWNIENIA BUDOWLANE
numer ewidencyjny 292/01/DUW

do projektowania bez ograniczeń
w specjalności architektonicznej

UZASADNIENIE

Komisja egzaminacyjna powołana przez Wojewodę Dolnośląskiego Zarządzeniem nr 46 z dnia 17 marca 1999 r. (Dz. Urz. Nr 6, poz. 209, z późn. zm.) stwierdziła że, Pani Małgorzata Teresa Kulczak posiada wymagane prawem wykształcenie i praktykę zawodową konieczną do uzyskania uprawnień budowlanych w w/w specjalności i uzyskała pozytywny wynik egzaminu na uprawnienia budowlane. W związku z powyższym orzekam jak w sentencji.

Od niniejszej decyzji przysługuje odwołanie do Głównego Inspektora Nadzoru Budowlanego za pośrednictwem Wojewody Dolnośląskiego w terminie 14 dni od daty otrzymania decyzji.

Otrzymują:

1. Pani Małgorzata Teresa Kulczak
ul. Śliczna 47/20
50-550 Wrocław
2. Główny Inspektor
Nadzoru Budowlanego
3. a/a



Zap. Nr 292/01/DUW
28.12.2001



Dolnośląska Okręgowa Rada Izby Architektów RP

ZAŚWIADCZENIE - ORYGINAŁ
(wypis z listy architektów)

Dolnośląska Okręgowa Rada Izby Architektów RP zaświadcza, że:

mgr inż. arch. Tomasz Maciej Włodarczyk

posiadający kwalifikacje zawodowe do pełnienia samodzielnych funkcji technicznych w budownictwie w specjalności architektonicznej i w zakresie posiadanych uprawnień nr **162/99/DUW**, jest wpisany na listę członków Dolnośląskiej Okręgowej Izby Architektów RP pod numerem: **DS-0985**.

Członek czynny od: 20-01-2004 r.

Data i miejsce wygenerowania zaświadczenia: 15-06-2016 r. Wrocław.

Zaświadczenie jest ważne do dnia: **30-06-2017 r.**

Podpisano elektronicznie w systemie informatycznym Izby Architektów RP przez:
Zbigniew Maćków, Przewodniczący Okręgowej Rady Izby Architektów RP.

Nr weryfikacyjny zaświadczenia:

DS-0985-1A3C-3F71-6D3D-62C9



IZBA ARCHITEKTÓW
RZECZYPOSPOLITEJ POLSKIEJ

Dolnośląska Okręgowa Rada Izby Architektów RP

ZAŚWIADCZENIE - ORYGINAŁ
(wypis z listy architektów)

Dolnośląska Okręgowa Rada Izby Architektów RP zaświadcza, że:

mgr inż. arch. Tomasz Maciej Włodarczyk

posiadający kwalifikacje zawodowe do pełnienia samodzielnych funkcji technicznych w budownictwie w specjalności architektonicznej i w zakresie posiadanych uprawnień nr **162/99/DUW**, jest wpisany na listę członków Dolnośląskiej Okręgowej Izby Architektów RP pod numerem: **DS-0985**.

Członek czynny od: 20-01-2004 r.

Data i miejsce wygenerowania zaświadczenia: 28-06-2017 r. Wrocław.

Zaświadczenie jest ważne do dnia: **30-06-2018 r.**

Podpisano elektronicznie w systemie informatycznym Izby Architektów RP przez:
Zbigniew Maćków, Przewodniczący Okręgowej Rady Izby Architektów RP.

Nr weryfikacyjny zaświadczenia:

DS-0985-FB85-A1F3-A541-67DC

Dane zawarte w niniejszym zaświadczeniu można sprawdzić podając nr weryfikacyjny zaświadczenia w publicznym serwisie internetowym Izby Architektów: www.izbaarchitektow.pl lub kontaktując się bezpośrednio z właściwą Okręgową Izbą Architektów RP.



WOJEWODA DOLNOŚLĄSKI
ABGP.I.U-1.7342-793/99

Wrocław, dnia 10 grudnia 1999 r.

DECYZJA

Na podstawie art. 104 § 1 i 2 Kodeksu postępowania administracyjnego (Dz. U. Nr 9 z 1980 r., poz. 26 z późn. zm.) i art. 12 ust. 3, art. 13 ust. 1 pkt 1, art. 14 ust. 1 pkt 1 ustawy z dnia 7 lipca 1994 r. - Prawo budowlane (Dz. U. Nr 89, poz. 414 z późn. zm.) oraz § 9 ust. 1 rozporządzenia Ministra Gospodarki Przestrzennej i Budownictwa z dnia 30 grudnia 1994 r. w sprawie samodzielnych funkcji technicznych w budownictwie (Dz. U. z 1995 r. Nr 8, poz. 38),

n a d a j ę

Panu Tomaszowi Maciejowi Włodarczykowi
magistrowi inżynierowi architektowi
urodzonemu dnia 19 czerwca 1971 w Pionkach

UPRAWNIENIA BUDOWLANE
Numer ewidencyjny 162/99/DUW

do projektowania bez ograniczeń
w specjalności architektonicznej

UZASADNIENIE

Komisja egzaminacyjna powołana przez Wojewodę Dolnośląskiego Zarządzeniem z dnia 17 marca 1999 r. stwierdziła że, Pan Tomasz Maciej Włodarczyk posiada wymagane prawem wykształcenie i praktykę zawodową konieczną do uzyskania uprawnień budowlanych w w/w specjalności i uzyskał pozytywny wynik egzaminu na uprawnienia budowlane. W związku z powyższym orzekam jak w sentencji.

Od niniejszej decyzji przysługuje odwołanie do Głównego Inspektora Nadzoru Budowlanego za pośrednictwem Wojewody Dolnośląskiego w terminie 14 dni od daty otrzymania decyzji.

Otrzymują:

1. Pan Tomasz Maciej Włodarczyk
ul. Raclawicka 41/10
53-149 Wrocław
2. Główny Inspektor
Nadzoru Budowlanego
3. a/a

Z up. WOJEWODY DOLNOŚLĄSKIEGO

mgr inż. arch. Włodzimierz Szostek
DYREKTOR WYDZIAŁU
Architektury, Budownictwa i Gospodarki
Przestrzennej



OPIS DO PROJEKTU BUDOWLANEGO

INWESTOR:

GMINA WROCŁAW

Pl. Nowy Targ 1-8

50-141 Wrocław

JEDNOSTKA PROJEKTOWA:

MB PROJEKT

Marek Banasiewicz

53-425 Wrocław , ul. Stalowa 3

1. ZAKRES OPRACOWANIA

Przedmiotem opracowania jest:

Projekt wykonania robót budowlanych dotyczących montażu przewodu wentylacji grawitacyjnej dla pomieszczenia kuchni i pomieszczenia łazienki w lokalu mieszkalnym nr 2 w budynku mieszkalnym wielorodzinnym przy ul. Chełmońskiego 42B/2 we Wrocławiu na działce nr 5, obręb: Biskupin , AM-9

Zakres planowanych robót nie ingeruje w istniejący układ konstrukcyjny budynku – fundamenty, mury traktowe, stropy, schody i dach, jak również w instalacje wewnętrzne. Przebicie w stropach i połaci dachu nie wpływają na ich właściwości konstrukcyjne. Zakresem opracowania projektowego nie objęto także istniejącego zagospodarowania terenu, przyłączy, sieci zewnętrznych i innych urządzeń związanych z budynkiem, które pozostają bez zmian.

Zakres robót: wyprowadzenie niezależnych przewodów wentylacyjnych z materiału niepalnego, ocieplonego na przepisową wysokość ponad połac dachu.

2. PODSTAWA OPRACOWANIA

Podstawą opracowania projektu budowlanego są :

- Umowa
- Inwentaryzacja lokalu oraz wizja lokalna na terenie obiektu
- Wytyczne i uzgodnienia z Inwestorem
- Obowiązujące polskie normy i przepisy

3. STAN ISTNIEJĄCY

Lokale znajdują się w budynku trzykondygnacyjnym z użytkowym poddaszem, podpiwniczony , wzniesionym na początku XX wieku metodą tradycyjną. Ściany murowane z cegły pełnej. Stropy między piętrowe – drewniane , stropy nad częścią piwniczną ceglane na belkach stalowych, więźba dachowa drewniana, dach dwuspadowy, kryty dachówką

Lokal objęty opracowaniem zlokalizowany jest na parterze budynku .

4. ZALEŻNOŚĆ OD OCHRONY KONSERWATORSKIEJ

Budynek znajduje się w Gminnej Ewidencji Zabytków Miasta Wrocławia oraz na obszarze MPZP nr 138 Pautscha, MPZP nr 6 os. Biskupin. Wykonywane roboty nie ingerują w formę i wygląd całego budynku. Przewidywany zakres robót budowlanych nie zakłada żadnych zmian i nie wpływa na istniejącą formę budynku, wielkość i układ pomieszczeń w lokalu.

Zachowana zostaje istniejąca artykulacja elewacji.

5. CHARAKTERYSTYCZNE PARAMETRY

Powierzchnia użytkowa lokalu nr 2 – 39,07 m²

kubatura lokalu nr 2 – 117,21 m³

6. OCENA TECHNICZNA MOŻLIWOŚCI WYKONANIA PRAC MONTAŻOWYCH

została wykonana ocena techniczna dotycząca możliwości wykonania robót budowlanych w lokalach w których projektuje się wykonanie wentylacji grawitacyjnej.

Po wykonaniu oględzin oraz badań makroskopowych stwierdza się, że konstrukcja budynku jest w stanie technicznym średnim, stopień zużycia odpowiada okresowej eksploatacji. W stanie obecnym lokale nadają się do realizacji prac budowlanych związanych z wykonaniem przewodów wentylacji grawitacyjnej. Projektowany zakres prac nie stanowi zagrożenia dla życia i zdrowia ludzi.

7. DANE TECHNICZNE OBIEKTU CHARAKTERYZUJĄCE JEGO WPŁYW NA ŚRODOWISKO, ZDROWIE LUDZI I OBIEKTY SĄSIEDNIE

przyjęte w projekcie rozwiązania przestrzenne, funkcjonalne, techniczne nie wpływają negatywnie na środowisko przyrodnicze, zdrowie ludzi i inne obiekty budowlane.

8. ROZWIĄZANIA PROJEKTOWE

zakres projektu:

Dokumentacja budowlana obejmuje swym zakresem projekt wykonania niezbędnych robót budowlanych. Założenie projektowe obejmuje wykonanie przebieg w stropie i dachu oraz montaż sztywnych rur spiro.

forma i funkcja obiektu:

W ramach projektowanych prac budowlanych nie zmienia się forma istniejącego budynku ani jego funkcja. Zakres prac nie ingeruje w elewację obiektu.

9. ANALIZA OBSZARU ODZIAŁYWANIA INWESTYCJI

Zakres inwestycji

Zakres planowanej inwestycji obejmuje projekt montażu przewodu wentylacji grawitacyjnej dla pom. kuchni i pom. łazienki w budynku mieszkalnym wielorodzinnym zlokalizowanym we Wrocławiu przy ul. Chełmońskiego 42B

Podstawa analizy

Dz. U. 2015 poz. 443, ustawa z dnia 20 lutego 2015 r. o zmianie ustawy – Prawo Budowlane.

Rozporządzenie Ministra Infrastruktury w sprawie warunków technicznych, jakim powinny odpowiadać budynki i ich usytuowanie zwane dalej **WT**, przepisy szczegółowe

Obszar oddziaływania inwestycji

projekt obejmuje jedynie wewnętrzne prace budowlane - montażowe i ich zakres oddziaływania nie wychodzi poza zakres istniejącego budynku. Charakter obszaru oddziaływania ogranicza się do działki objętej zakresem opracowania – **działka nr 5**

charakter obszaru oddziaływania nie ogranicza ani nie uniemożliwia prowadzenia inwestycji na działkach sąsiednich.

10.CHARAKTERYSTYKA POŻAROWA

Planowane roboty budowlane nie wpływają i nie zmieniają istniejących warunków ochrony przeciwpożarowej budynku. Przyjęte w projekcie rozwiązania nie wymagają uzgodnienia projektu pod względem ochrony przeciwpożarowej na podstawie Rozporządzenia Ministra Spraw Wewnętrznych i Administracji z dnia 02.12.2015, Dz.U. nr 2015, poz. 2117, zgodnie z § 3, ust.2.

11. PRACE BUDOWLANE

Zgodnie z wykonaną opinią kominiarską w budynku brak jest przewodów kominowych umożliwiających podłączenie wentylacji wywiewnej w pomieszczeniu kuchni i pom. łazienki w lokalu nr 2 .

Zaprojektowano wykonanie nowych kanałów wentylacji grawitacyjnej wywiewnej, kanały zlokalizowano w przedpokoju (część rysunkowa projektu) i wyprowadzono poprzez klatkę schodową i część poddasza ponad dach.

Zaprojektowano dwa kanały wykonane z sztywnej rury spiralnie zwijanej typu Spiro np. firmy Alnor SPR lub równoważny o średnicy 150 mm z warstwą izolacji termicznej gr. 50 mm wykonanej z samoprzylepnej maty lamelowej ze skalnej wełny mineralnej zbrojonej folią aluminiową np. typu. Klimafix firmy Rockwool lub równoważnej. Miejsca łączeń izolacji wykonać na styk, pionowe i poziome łączenia okleić należy taśmą zbrojoną aluminiową. Należy zastosować kanały ocynkowane, kwasoodporne o szczelności klasy D wg Eurovent.

Do kanałów wentylacyjnych zaprojektowano montaż wentylatorów osiowych np. Decor 200 wykonanych z tworzywa sztucznego, posiadających zabezpieczenie przed porażeniem prądem w klasie II, stopień ochrony IP44 lub równoważne .

Kanały rurowe należy łączyć za pomocą złączek nypłowych z uszczelką np. typu Alnor NSL lub równoważnej, mocowanie do ściany lub innych elementów konstrukcyjnych za pomocą dwuczęściowych obejm z blachy ocynkowanej do kanałów wentylacyjnych np. typu Alnor CLRL wyposażonej w amortyzator z gumy EPDM lub równoważnej. Przewód wentylacyjny prowadzony w przestrzeni klatki schodowej.

Należy wykonać montaż podstawy dachowej o średnicy 150 mm z blachy ocynkowanej np. typu Alnor PD-B2 lub równoważnej na cokole kątowym z blachy ocynkowanej do podstaw dachowych np. typu Alnor COKD lub równoważnej (kątek cokołu należy odpowiednio dobrać do nachylenia połaci dachu), wokół cokołu należy wykonać obróbkę blacharską z blachy ocynkowanej. Podstawa dachowa do dachów ze spadkiem z odpowiednio wyprofilowanymi odpływami zabezpieczającymi przed przeciekaniem wód opadowych.

Przewody wentylacyjne należy zakończyć aluminiową wyrzutnią dachową obrotową np. typu WD-TURBO firmy Alnor lub równoważną, przewody wentylacyjne należy wyprowadzić ponad dach (jak na części rysunkowej projektu) na wysokość zgodną z Rozporządzeniem Ministra Infrastruktury w sprawie warunków technicznych, jakim powinny odpowiadać budynki i ich usytuowanie z dnia 12 kwietnia 2002r. (dz.U. nr 75, poz. 690) z późniejszymi zmianami. Zaprojektowano obudowę kanałów wentylacji grawitacyjnej w pomieszczeniach budynku (lokal mieszkalny, pomieszczenia poddasz itp.) w systemie gips-karton na ruszcie aluminiowym (np. płyta g-k gr. 12,5 mm typu H2 Woda NIDA Siniat lub

równoważna). Całość zabudowy g-k należy wyszpachlować wraz z montażem aluminiowych kątowników oraz wykonać malowanie zabudowy farbą akrylową w kolorze białym.

Wszystkie przejścia rur Spiro przez przegrody budowlane (stropy, ściany, dach) należy uszczelnić za pomocą budowlanej pianki poliuretanowej. Wszystkie przebiegi i przekucia przez przegrody budowlane należy wykonać z należytą starannością, aby uszkodzić jak najmniej istniejące elementy budowlane. W razie uszkodzenia części ściany, stropu, dachu w czasie robót demontażowych i rozbiórkowych (przebiegi, przekucia itp.) należy wykonać prace budowlane przywracając stan zastany/istniejący (uzupełnienia wypraw tynkarskich, malarskich, podłóg, posadzek, izolacji, zabudów, pokryć dachowych itp.). Przed wykonaniem przebiegów i przekuć przegród budowlanych należy wykonać kontrolne odkrywki i przewiertki w celu zweryfikowania możliwości uszkodzenia zakrytych instalacji sanitarnych i elektrycznych oraz elementów konstrukcyjnych. W razie natrafienia na niezainwentaryzowane instalacje i elementy konstrukcyjne jw. należy bezzwłocznie powiadomić nadzór autorski i inwestorski w celu wprowadzenia zmian w projekcie tj. w przebiegu trasy kanału wentylacji grawitacyjnej. W przypadku wystąpienia kolizji z elementami konstrukcyjnymi i innymi instalacjami należy wykonać odpowiednie odejścia z wykorzystaniem systemowych kształtek do wentylacji.

Wszystkie rozprowadzenia i podłączenia instalacyjne wynikające z wprowadzonych korekt funkcjonalnych i aranżacyjnych wykonać z istniejących przyłączy, pionów i rozprowadzeń poziomych, bez ingerencji w zastany układ. Wszystkie wymiary należy bezzwzględnie sprawdzić na budowie.

Roboty remontowo-budowlane i instalacyjno-montażowe wykonać zgodnie z warunkami technicznymi wykonania i odbioru poszczególnych rodzajów robót oraz technologiami i wytycznymi wykonania podanymi przez producentów materiałów i urządzeń.

Wszelkie niejasności, nieprzewidziane sytuacje i wątpliwości wynikłe z odkrywek lub rozbiórek oraz ewentualne zmiany w standardzie wykonania – do konsultacji bieżącej z projektantem w ramach nadzoru autorskiego oraz inspektorem w ramach nadzoru inwestorskiego.

Dopływ świeżego powietrza do pomieszczenia kuchni, odbywać się będzie infiltracyjnie poprzez mikrowentylację w stolarni okiennej w pokoju oraz dodatkowo poprzez nawietrzaki okienne. Stolarka drzwiowa do pomieszczenia kuchni będzie wyposażona w szczelinę o powierzchni min. 200 cm² (alternatywnie dopuszcza się osadzenie w dolnej części drzwi tulei przepływowych o sumarycznym przekroju min. 200 cm²) Dopływ powietrza do łazienki poprzez drzwi wyposażona w szczelinę o powierzchni min. 200 cm² (alternatywnie dopuszcza się osadzenie w dolnej części drzwi tulei przepływowych o sumarycznym przekroju min. 200 cm²)

12. ISTOTNE ODSTĄPIENIE OD ZATWIERDZONEGO PROJEKTU – USTAWA PRAWO BUDOWLANE Dz. U nr 207 z 2003r art. 36a

Zgodnie z art. 36a ust. 5 Prawa Budowlanego dopuszcza się następujące zmiany w stosunku do projektu budowlanego:

Zmiany nieistotne, niewymagające uzyskania decyzji o zmianie pozwolenia na budowę jednakże wymagające konsultacji projektanta:

- projektant dopuszcza zmiany polegające na przesunięciach kanałów wentylacyjnych
- zmiana materiałów i technologii wykonania kanałów

13. CHARAKTERYSTYKA ENERGETYCZNA OBIEKTU

Przebudowa swoim zakresem nie obejmuje zmiany dotychczasowych parametrów technicznych budynku to znaczy właściwości cieplnych przegród, sposobu ogrzewania i innych czynników mających wpływ na zmianę charakterystyki energetycznej obiektu .

14. ANALIZA MOŻLIWOŚCI RACJONALNEGO WYKORZYSTANIA WYSOKOEFEKTYWNYCH SYSTEMÓW ALTERNATYWNYCH

Nie przeprowadzono analizy możliwości ze względu na to iż zakres prac nie obejmuje zmiany sposobu ogrzewania obiektu.

15. UWAGI KOŃCOWE

Po uzyskaniu decyzji o pozwoleniu na budowę, całość prac budowlanych powinna być prowadzona i nadzorowana przez osoby uprawnione do prowadzenia i nadzorowania prac budowlanych zgodnie z Rozporządzeniem MGPIB w sprawie samodzielnych funkcji technicznych w budownictwie oraz zgodnie z zasadami sztuki budowlanej oraz obowiązującymi przepisami i normami.

Kierownik budowy przed rozpoczęciem prac powinien sporządzić plan BIOZ.

opracowali

mgr inż. arch Małgorzata Kulczak

**INFORMACJA DOTYCZĄCA BEZPIECZEŃSTWA I OCHRONY ZDROWIA ORAZ PLANU
BEZPIECZEŃSTWA I OCHRONY ZDROWIA (DZ. U. NR 120 POZ. 1126 Z DNIA 10 LIPCA 2003 R.)**

BIOZ

1. Zakres robót oraz kolejność realizacji poszczególnych obiektów

Zakres robót zadania inwestycyjnego obejmują wykonanie prac budowlanych związanych z wykonaniem wentylacji grawitacyjnej w lokalach mieszkalnych . roboty wykonywane będą w oparciu o wykonaną dokumentację projektową .

- Roboty związane z urządzeniem zaplecza i placu budowy
- Roboty budowlano-montażowe

Wszystkie roboty należy wykonać ze sztuką budowlaną i pod nadzorem osoby uprawnionej.

2. Wykaz istniejących obiektów

Na terenie działki na której zlokalizowany jest budynek nie znajdują się inne budynki. Budynek wolnostojący

3. Wykaz elementów zagospodarowania działki, które mogą stworzyć zagrożenie bezpieczeństwa i zdrowia ludzi.

Nie projektuje się.

4. Wskazanie dotyczące przewidywanych zagrożeń występujących podczas realizacji robót budowlanych

Przy realizacji robót budowlanych związanych z wykonaniem wentylacji będą występowały roboty stwarzające zagrożenie dla zdrowia przy których kierownik budowy jest zobowiązany do sporządzenia lub zapewnienia sporządzenia przed rozpoczęciem robót budowlanych planu bezpieczeństwa i ochrony zdrowia.


- roboty budowlane - montażowe – możliwość upadku (praca na wysokości)

5. Wskazanie sposobu prowadzenia instruktażu pracowników przed przystąpieniem do realizacji robót i zapobiegania niebezpieczeństwom

- kierownik budowy zobowiązany jest do opracowania planu bioz zgodnie z art. 21a Prawa Budowlanego a także do wykonania projektu organizacji placu budowy i harmonogramu realizacji prac budowlano-montażowych;
- roboty budowlane winny być prowadzone pod nadzorem wykwalifikowanej kadry technicznej w tym osoby posiadające odpowiednie uprawnienia;
- przed przystąpieniem do robót ziemnych i budowlano - montażowych należy przeprowadzić wstępne szkolenie dla pracowników w zakresie objętym planem bioz zgodnie z RMI z dnia 06.02.2003 r.;


- przed dopuszczeniem pracownika do robót zakład zobowiązany jest zaopatrzyć go w odzież roboczą i ochronną zgodnie z obowiązującymi przepisami (hełmy, rękawice ochronne) z uwzględnieniem wystąpienia niebezpiecznych: urazów mechanicznych, porażenia prądem, oparzenia, zatrucia, promieniowania, wibracji, upadku z wysokości lub innych szkodliwych czynników zagrożeń związanych z wykonywaną pracą. Należy stosować przewidziane przy robotach urządzenia zabezpieczające i ochronne (np. osłony) Urządzenia powinny być sprawne i posiadać aktualne atesty;
- w czasie trwania robót codziennie przeprowadzać dla osób zatrudnionych na budowie instruktaż stanowiskowy, w czasie, którego należy omówić sposób prowadzenia robót występujące i mogące występować zagrożenia oraz sposoby zabezpieczeń;

Opracowała
Małgorzata Kulczak

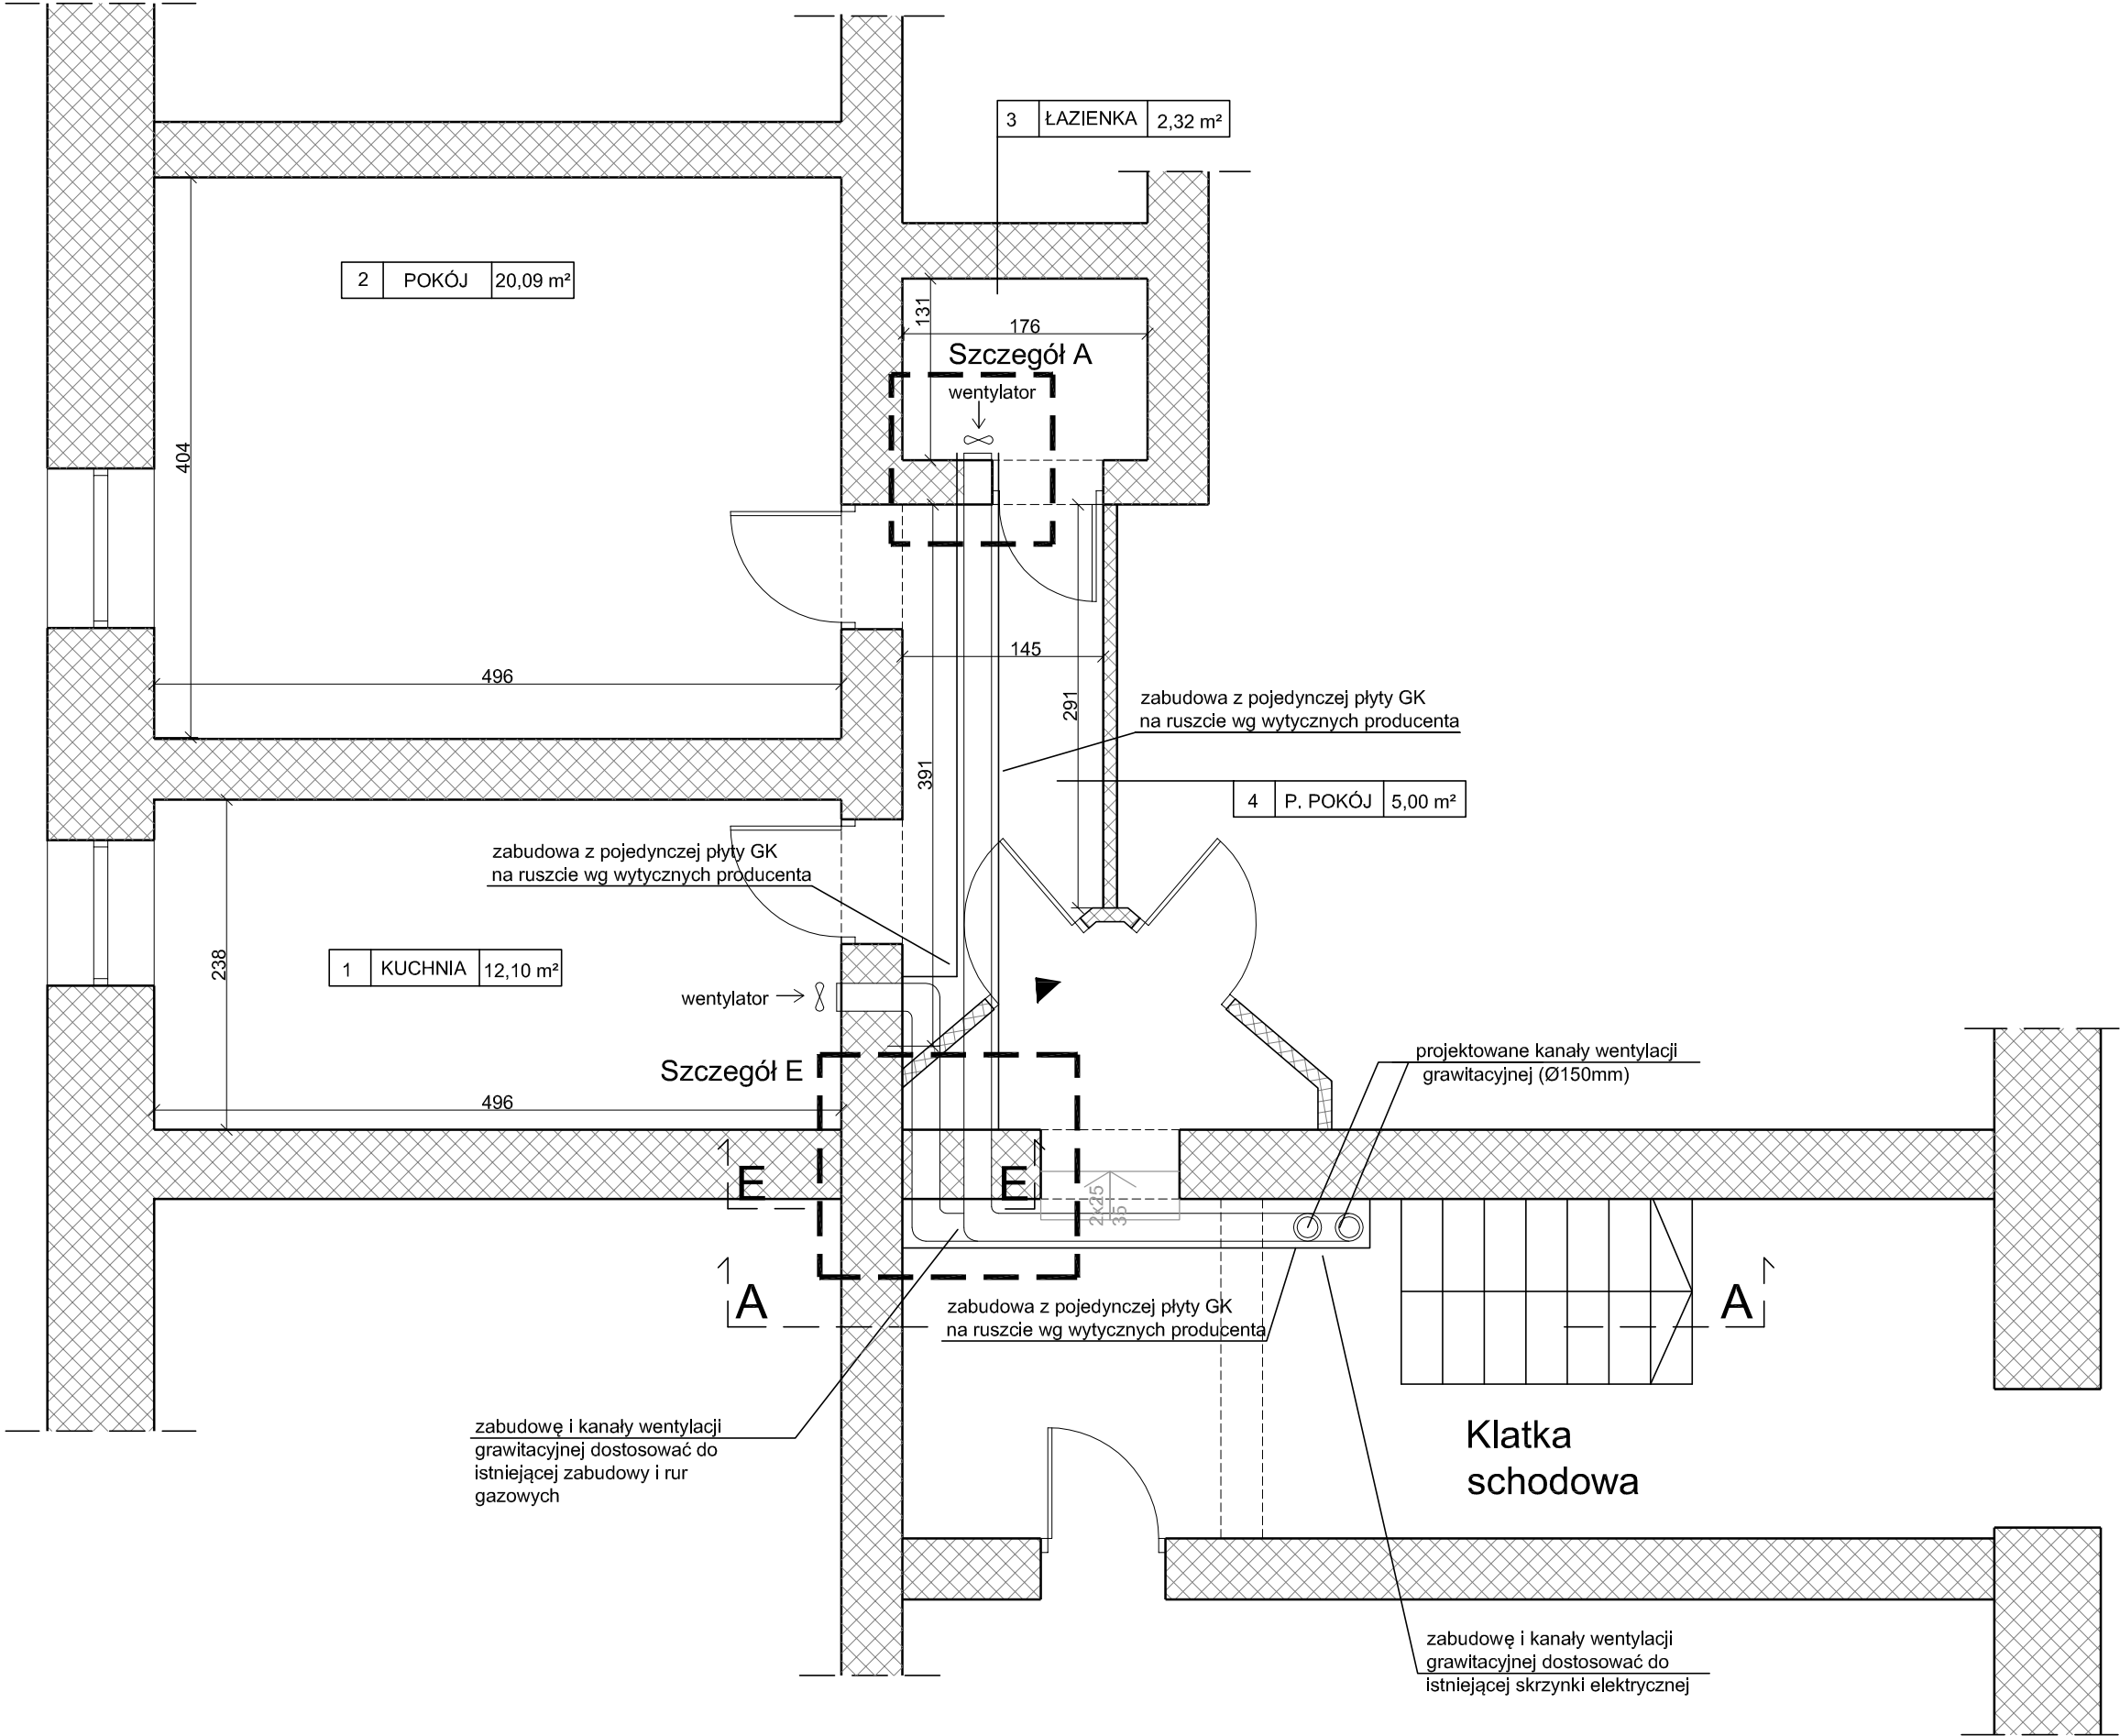


RZUT LOKALU NR 2

PROJEKT WYKONAWCZY			
MONTAŻ PRZEWODU WENTYLACJI GRAWITACYJNEJ DLA POM. KUCHNI I DLA POM. ŁAZIENKI W LOKALU NR 2 W BUDYNKU MIESZKALNYM WIELORODZINNYM			
OBIEKT	BUDYNEK MIESZKALNY WIELORODZINNY	JEDNOSTKA PROJEKTOWA MB PROJEKT Marek Banasiewicz 53-425 Wrocław ul. Stalowa 3	
TEMAT RYSUNKU	RZUT MIESZKANIA NR 8		
LOKALIZACJA	WROCŁAW, UL. CHEŁMOŃSKIEGO 42B OBRĘB: BISKUPIN DZIAŁKA NR 5 AM - 9	DATA	czerwiec 2017 r.
		SKALA	1:50
INWESTOR	GMINA WROCŁAW Pl. Nowy Targ 1-8 50-141 Wrocław	NR RYS.	
		A/1	
ARCHITEKTURA	mgr inż.arch.MAŁGORZATA KULCZAK upr.292/01/DUW	PODPISY	
PROJEKTANT			
PROJEKTANT SPRAWDZAJĄCY	mgr inż.arch.TOMASZ WŁODARCZYK upr.162/99/DUW		

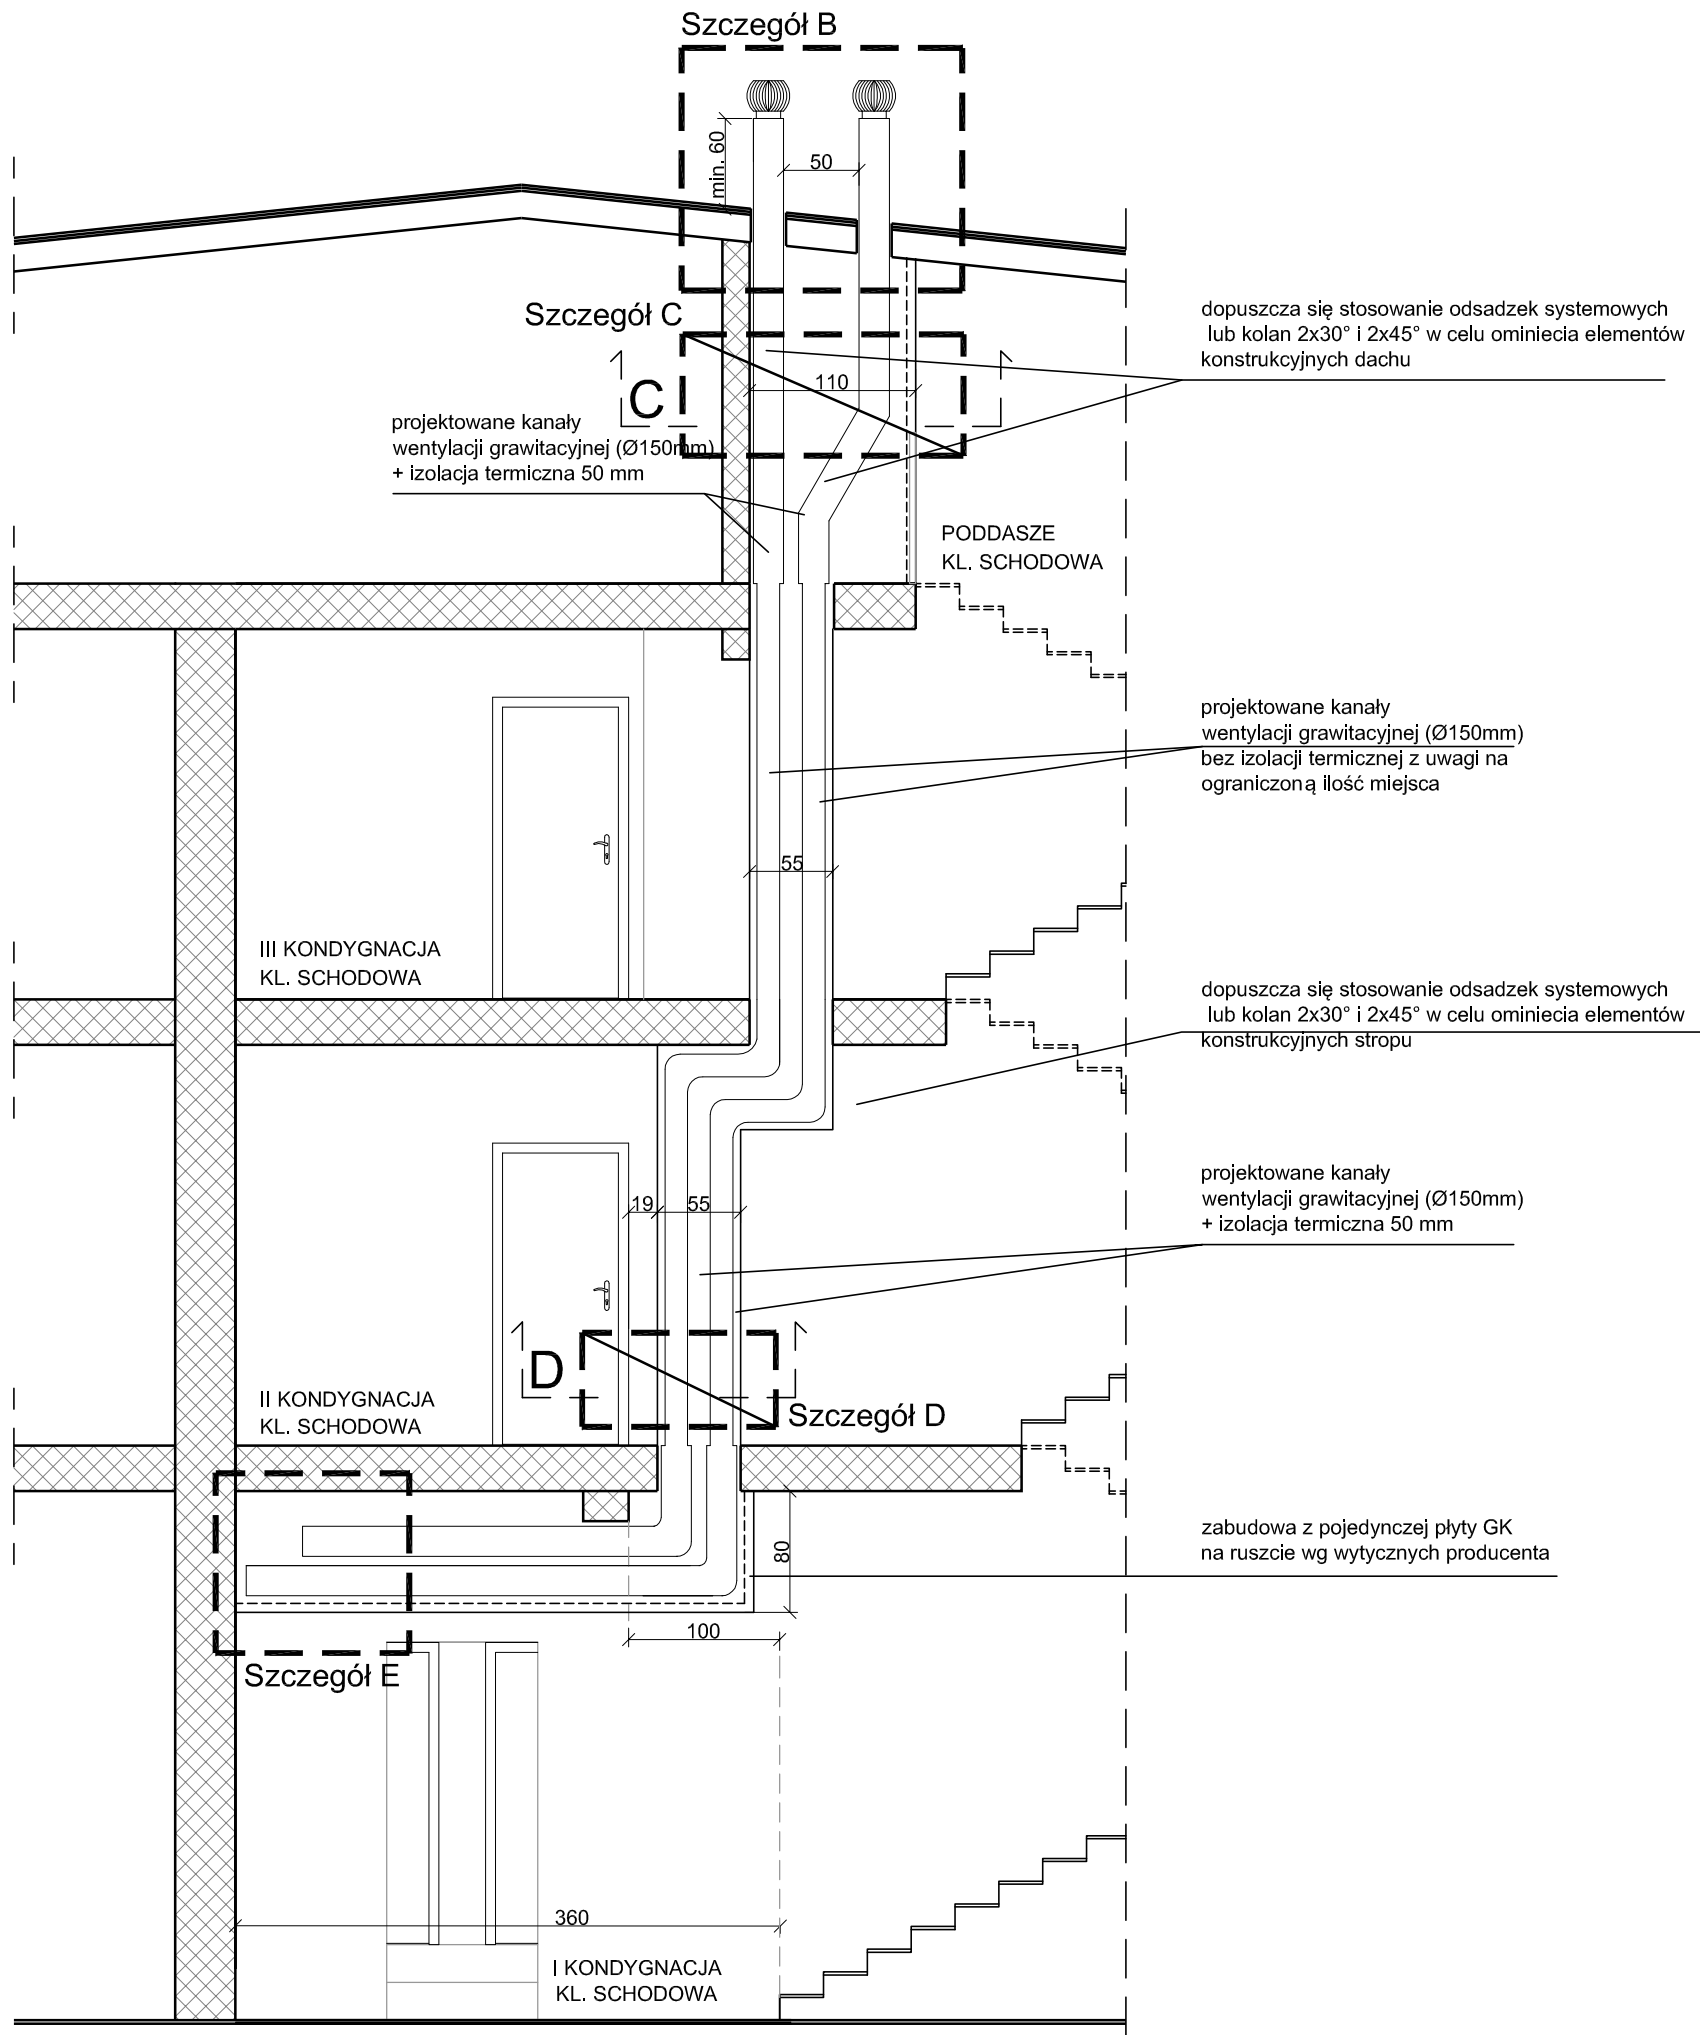


PROJEKT WYKONAWCZY			
MONTAŻ PRZEWODU WENTYLACJI GRAWITACYJNEJ DLA POM. KUCHNI I DLA POM. ŁAZIENKI W LOKALU NR 2 W BUDYNKU MIESZKALNYM WIELORODZINNYM			
OBIEKT	BUDYNEK MIESZKALNY WIELORODZINNY	JEDNOSTKA PROJEKTOWA MB PROJEKT Marek Banasiewicz 53-425 Wrocław ul. Stalowa 3	
TEMAT RYSUNKU	PRZĘKRÓJ A-A		
LOKALIZACJA	WROCŁAW, UL. CHEŁMOŃSKIEGO 42B OBREB: BISKUPIN DZIAŁKA NR 5 AM - 9	DATA	czerwiec 2017 r.
		SKALA	1:50
INWESTOR	GMINA WROCŁAW Pl. Nowy Targ 1-8 50-141 Wrocław	NR RYS.	
		A/2	
ARCHITEKTURA	mgr inż.arch.MAŁGORZATA KULCZAK upr.292/01/DUW	PODPISY	
PROJEKTANT			
PROJEKTANT SPRAWDZAJĄCY	mgr inż.arch.TOMASZ WŁODARCZYK upr.162/99/DUW		

SZCZEGÓŁ A - rzut poziomy

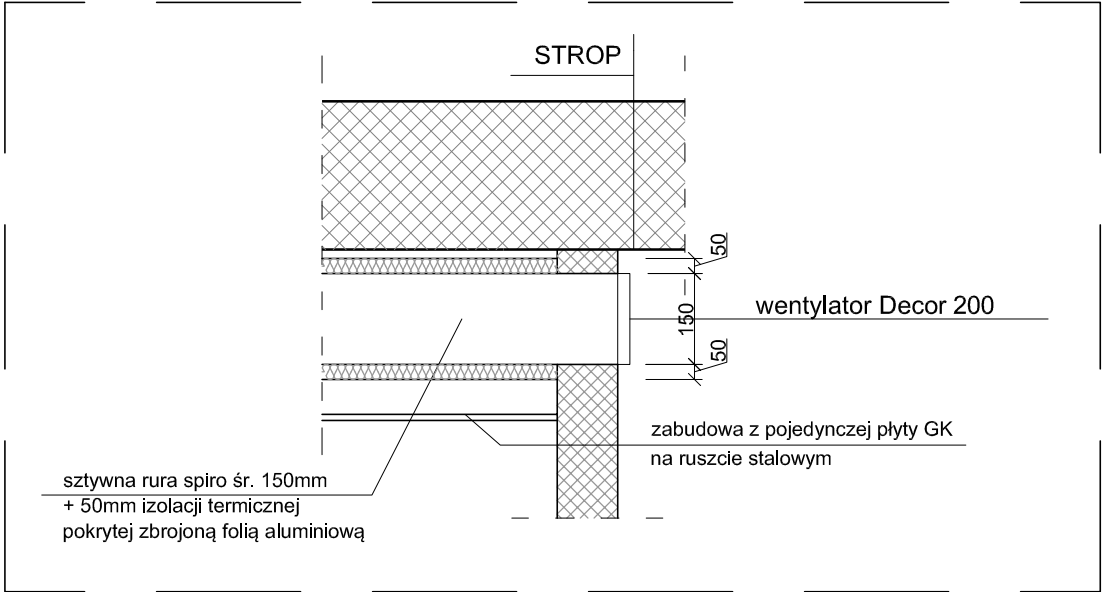

SZCZEGÓŁ B - przejście przez dach

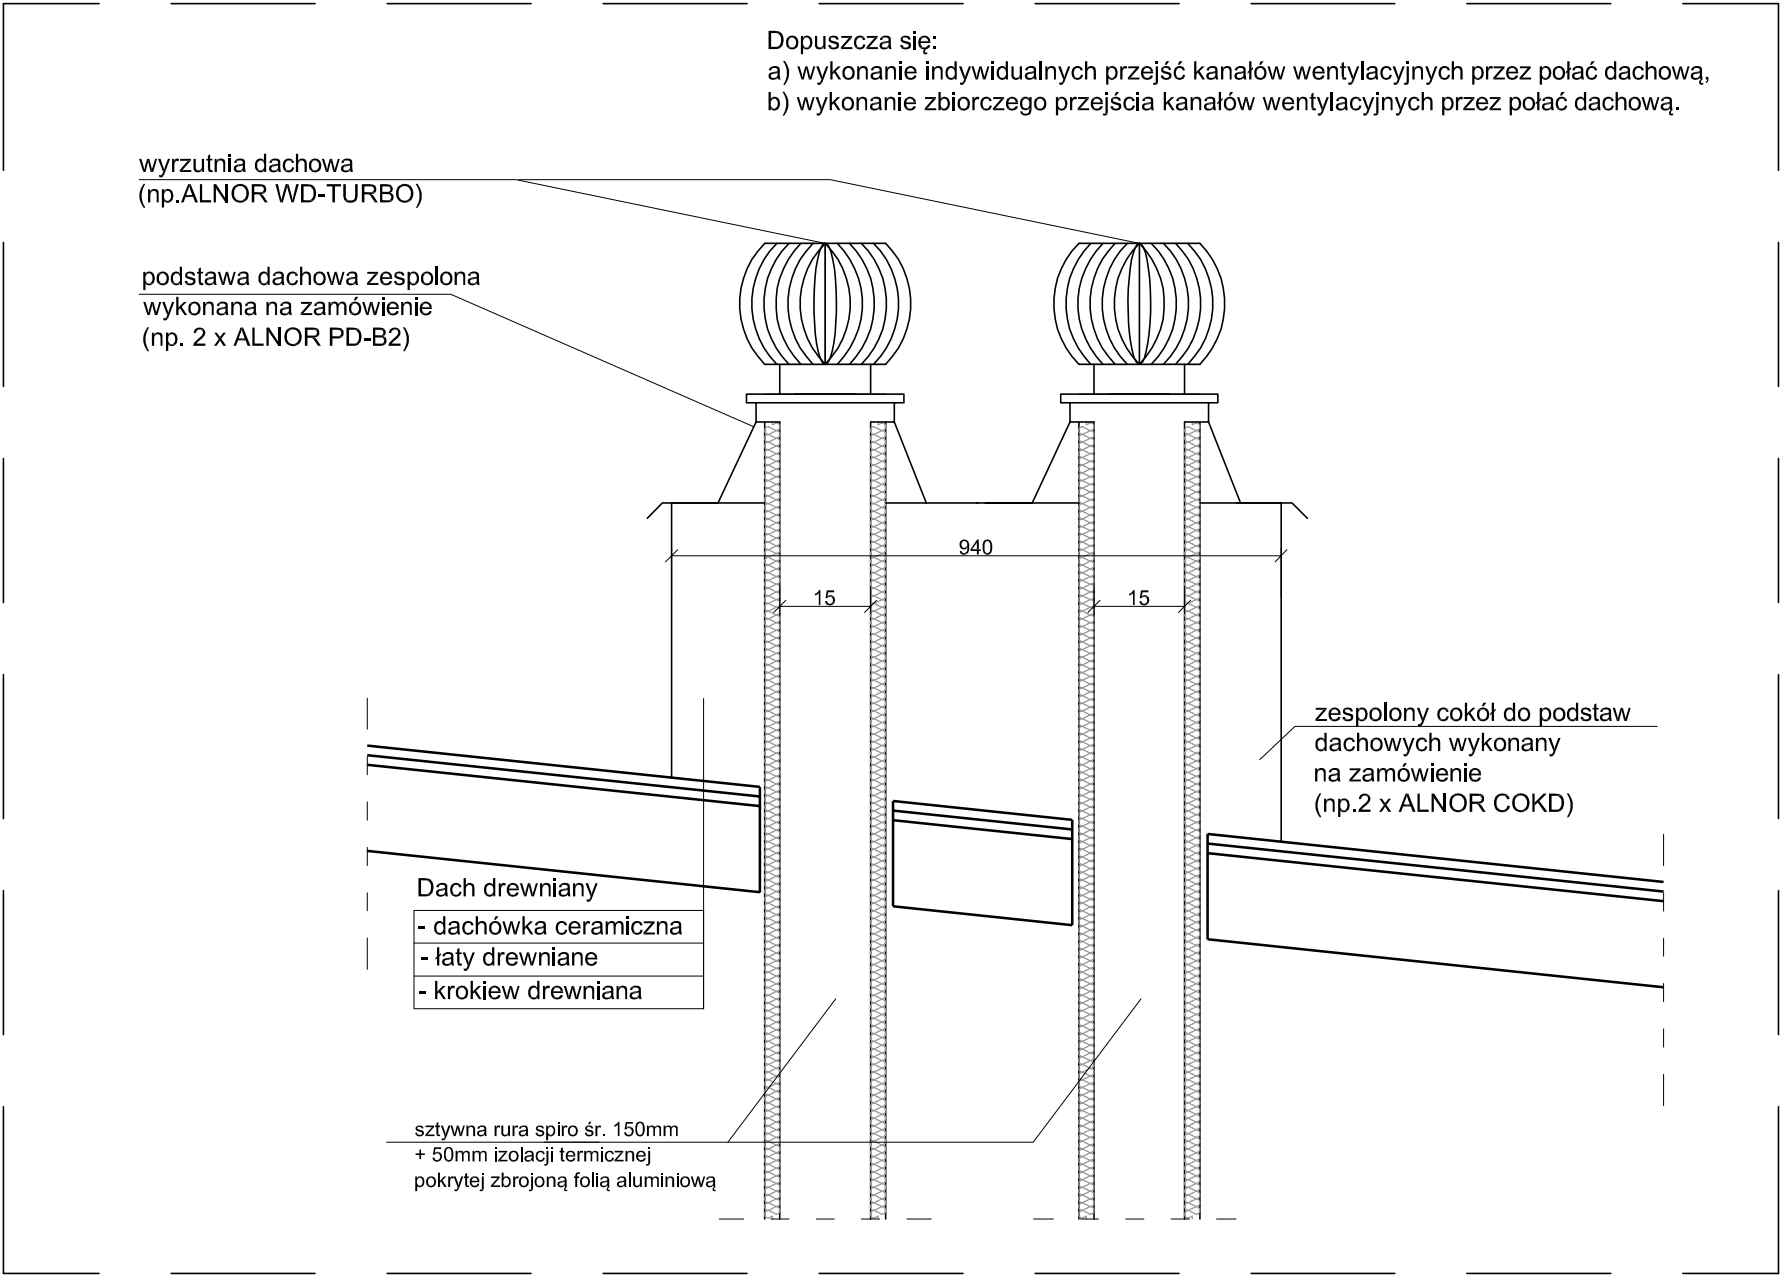


PROJEKT WYKONAWCZY


MONTAŻ PRZEWODU WENTYLACJI GRAWITACYJNEJ
DLA POM. KUCHNI I DLA POM. ŁAZIENKI W LOKALU NR 2
W BUDYNKU MIESZKALNYM WIELORODZINNYM

OBIEKT	BUDYNEK MIESZKALNY WIELORODZINNY		JEDNOSTKA PROJEKTOWA MB PROJEKT Marek Banasiewicz 53-425 Wrocław ul. Stalowa 3	
TEMAT RYSUNKU	SZCZEGÓŁ A, SZCZEGÓŁ B			
LOKALIZACJA	WROCŁAW, UL. CHEŁMOŃSKIEGO 42B OBRĘB: BISKUPIN DZIAŁKA NR 5 AM - 9	DATA	czerwiec 2017 r.	
		SKALA	1:50	
INWESTOR	GMINA WROCŁAW Pl. Nowy Targ 1-8 50-141 Wrocław	NR RYS.		A/3
ARCHITEKTURA	mgr inż.arch.MAŁGORZATA KULCZAK upr.292/01/DUW	PODPISY		
PROJEKTANT				
PROJEKTANT SPRAWDZAJĄCY	mgr inż.arch.TOMASZ WŁODARCZYK upr.162/99/DUW			

SZCZEGÓŁ C - rzut poziomy

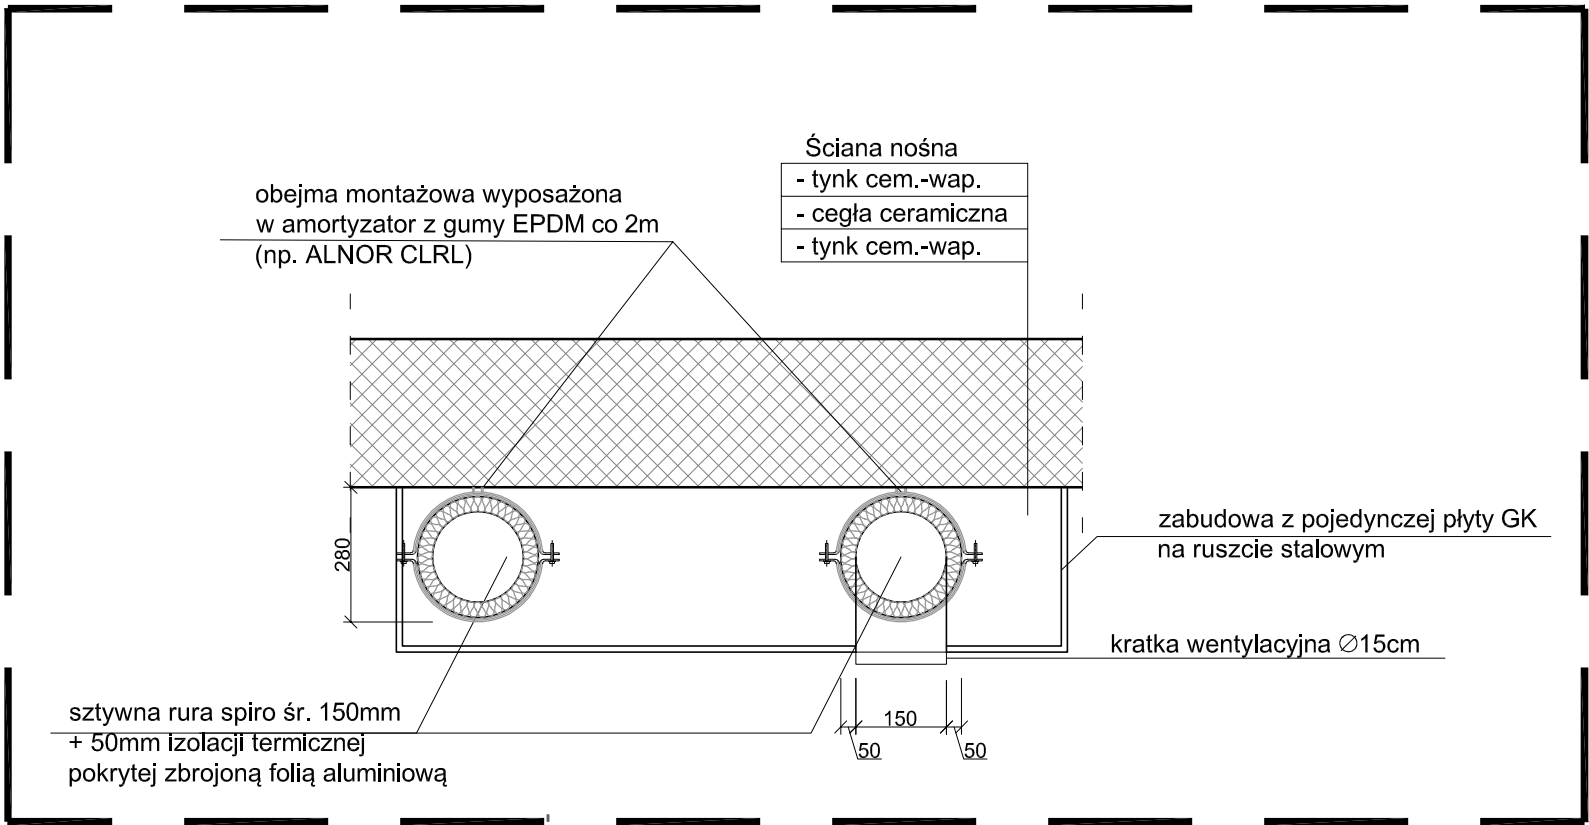

SZCZEGÓŁ D - rzut poziomy

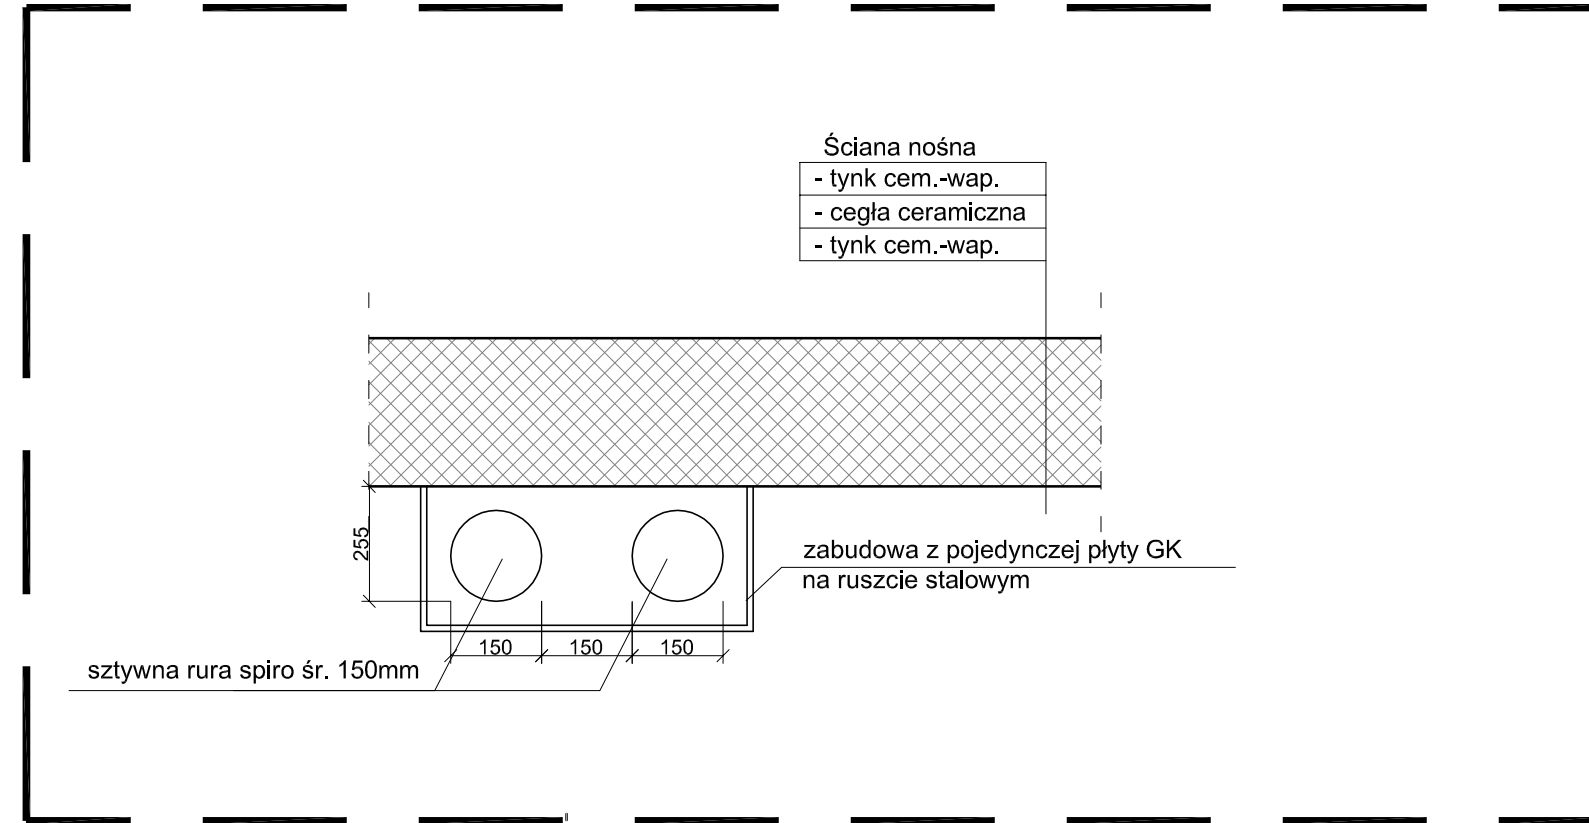


PROJEKT WYKONAWCZY


MONTAŻ PRZEWODU WENTYLACJI GRAWITACYJNEJ
DLA POM. KUCHNI I DLA POM. ŁAZIENKI W LOKALU NR 2
W BUDYNKU MIESZKALNYM WIELORODZINNYM

OBIEKT	BUDYNEK MIESZKALNY WIELORODZINNY		JEDNOSTKA PROJEKTOWA MB PROJEKT Marek Banasiewicz 53-425 Wrocław ul. Stalowa 3	
TEMAT RYSUNKU	SZCZEGÓŁ C, SZCZEGÓŁ D			
LOKALIZACJA	WROCŁAW, UL. CHEŁMOŃSKIEGO 42B OBRĘB: BISKUPIN DZIAŁKA NR 5 AM - 9	DATA	czerwiec 2017 r.	
		SKALA	1:50	
INWESTOR	GMINA WROCŁAW Pl. Nowy Targ 1-8 50-141 Wrocław		NR RYS.	A/4
ARCHITEKTURA	mgr inż.arch.MAŁGORZATA KULCZAK upr.292/01/DUW		PODPISY	
PROJEKTANT				
PROJEKTANT SPRAWDZAJĄCY	mgr inż.arch.TOMASZ WŁODARCZYK upr.162/99/DUW			

SZCZEGÓŁ E - przekrój E-E'

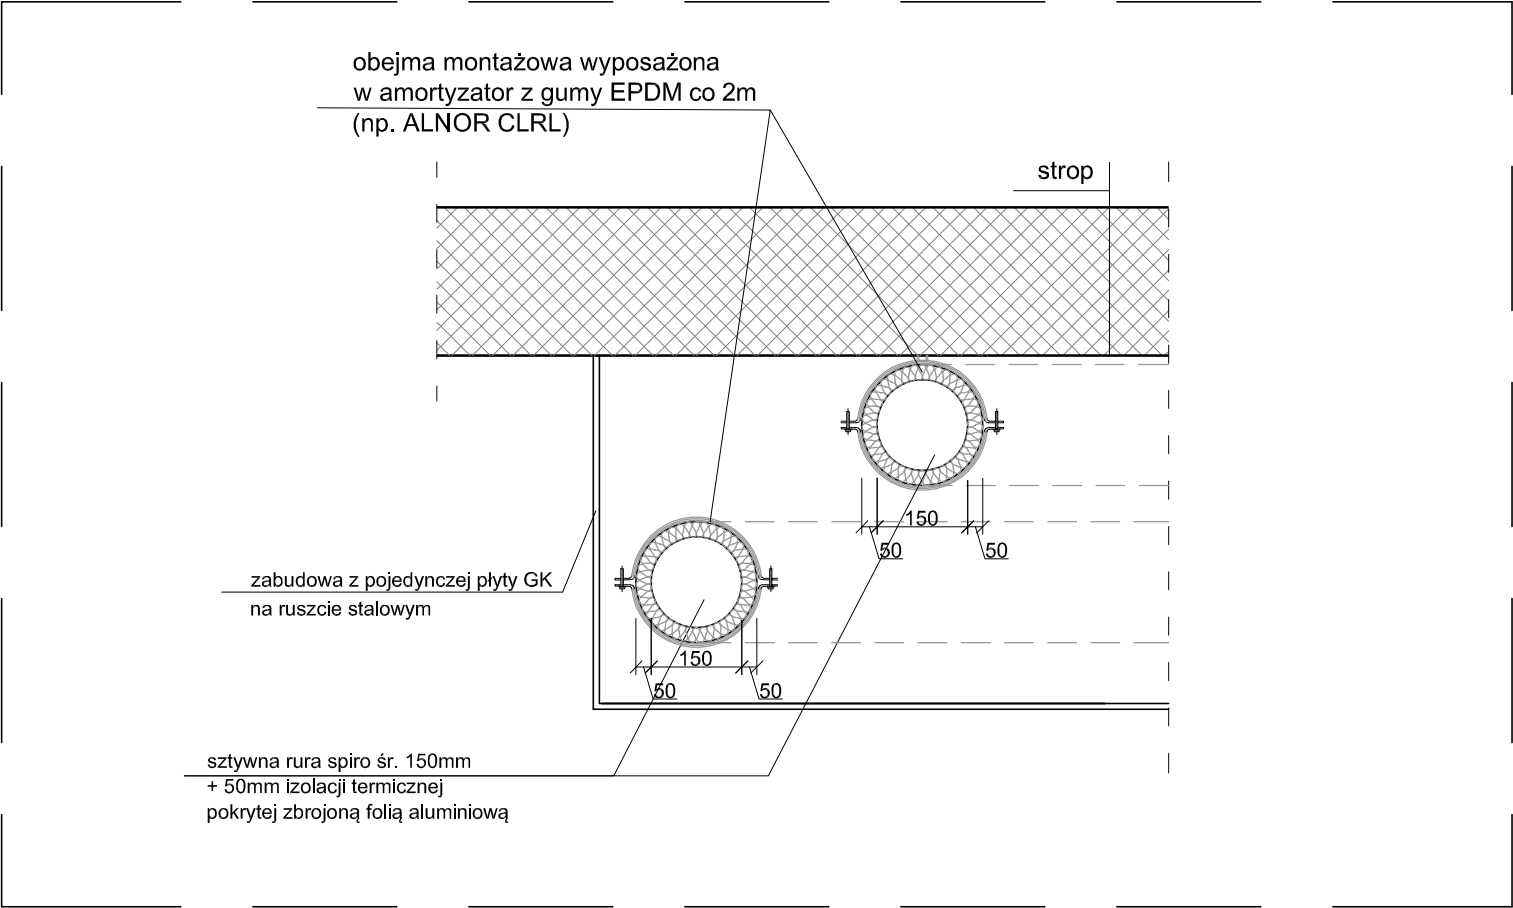

SZCZEGÓŁ E - widok

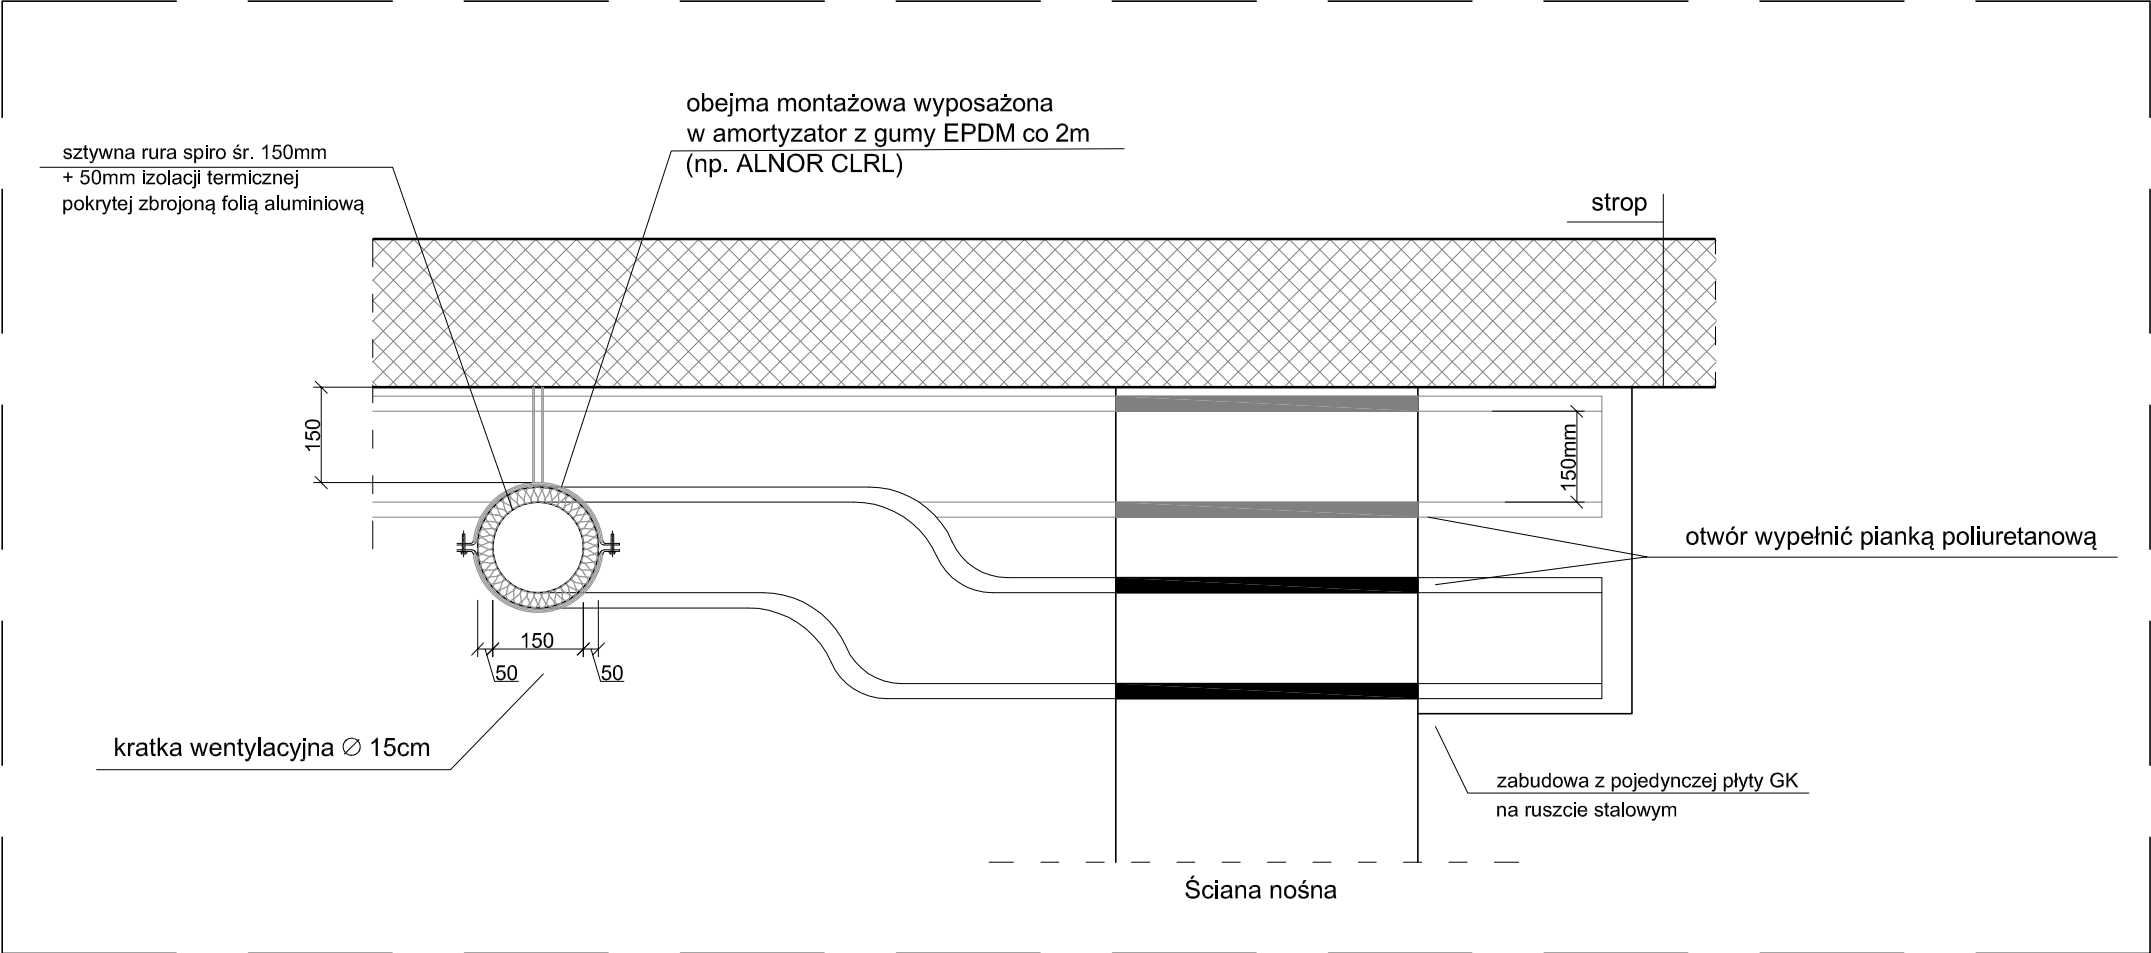

PROJEKT WYKONAWCZY

MONTAŻ PRZEWODU WENTYLACJI GRAWITACYJNEJ
DLA POM. KUCHNI I DLA POM. ŁAZIENKI W LOKALU NR 2
W BUDYNKU MIESZKALNYM WIELORODZINNYM

OBIEKT	BUDYNEK MIESZKALNY WIELORODZINNY	JEDNOSTKA PROJEKTOWA MB PROJEKT Marek Banasiewicz 53-425 Wrocław ul. Stalowa 3
TEMAT RYSUNKU	SZCZEGÓŁ D	
LOKALIZACJA	WROCŁAW, UL. CHEŁMOŃSKIEGO 42B OBREB: BISKUPIN DZIAŁKA NR 5 AM - 9	DATA czerwiec 2017 r.
		SKALA 1:50
INWESTOR	GMINA WROCŁAW Pl. Nowy Targ 1-8 50-141 Wrocław	NR RYS. A/5
ARCHITEKTURA	mgr inż.arch.MAŁGORZATA KULCZAK upr.292/01/DUW	PODPISY
PROJEKTANT		
PROJEKTANT SPRAWDZAJĄCY	mgr inż.arch.TOMASZ WŁODARCZYK upr.162/99/DUW	