


SZCZEGÓŁ C - przejście przez dach

- Dopuszcza się:
- a) wykonanie indywidualnych przejść kanałów wentylacyjnych przez połac dachową,
 - b) wykonanie zbiorczego przejścia kanałów wentylacyjnych przez połac dachową.

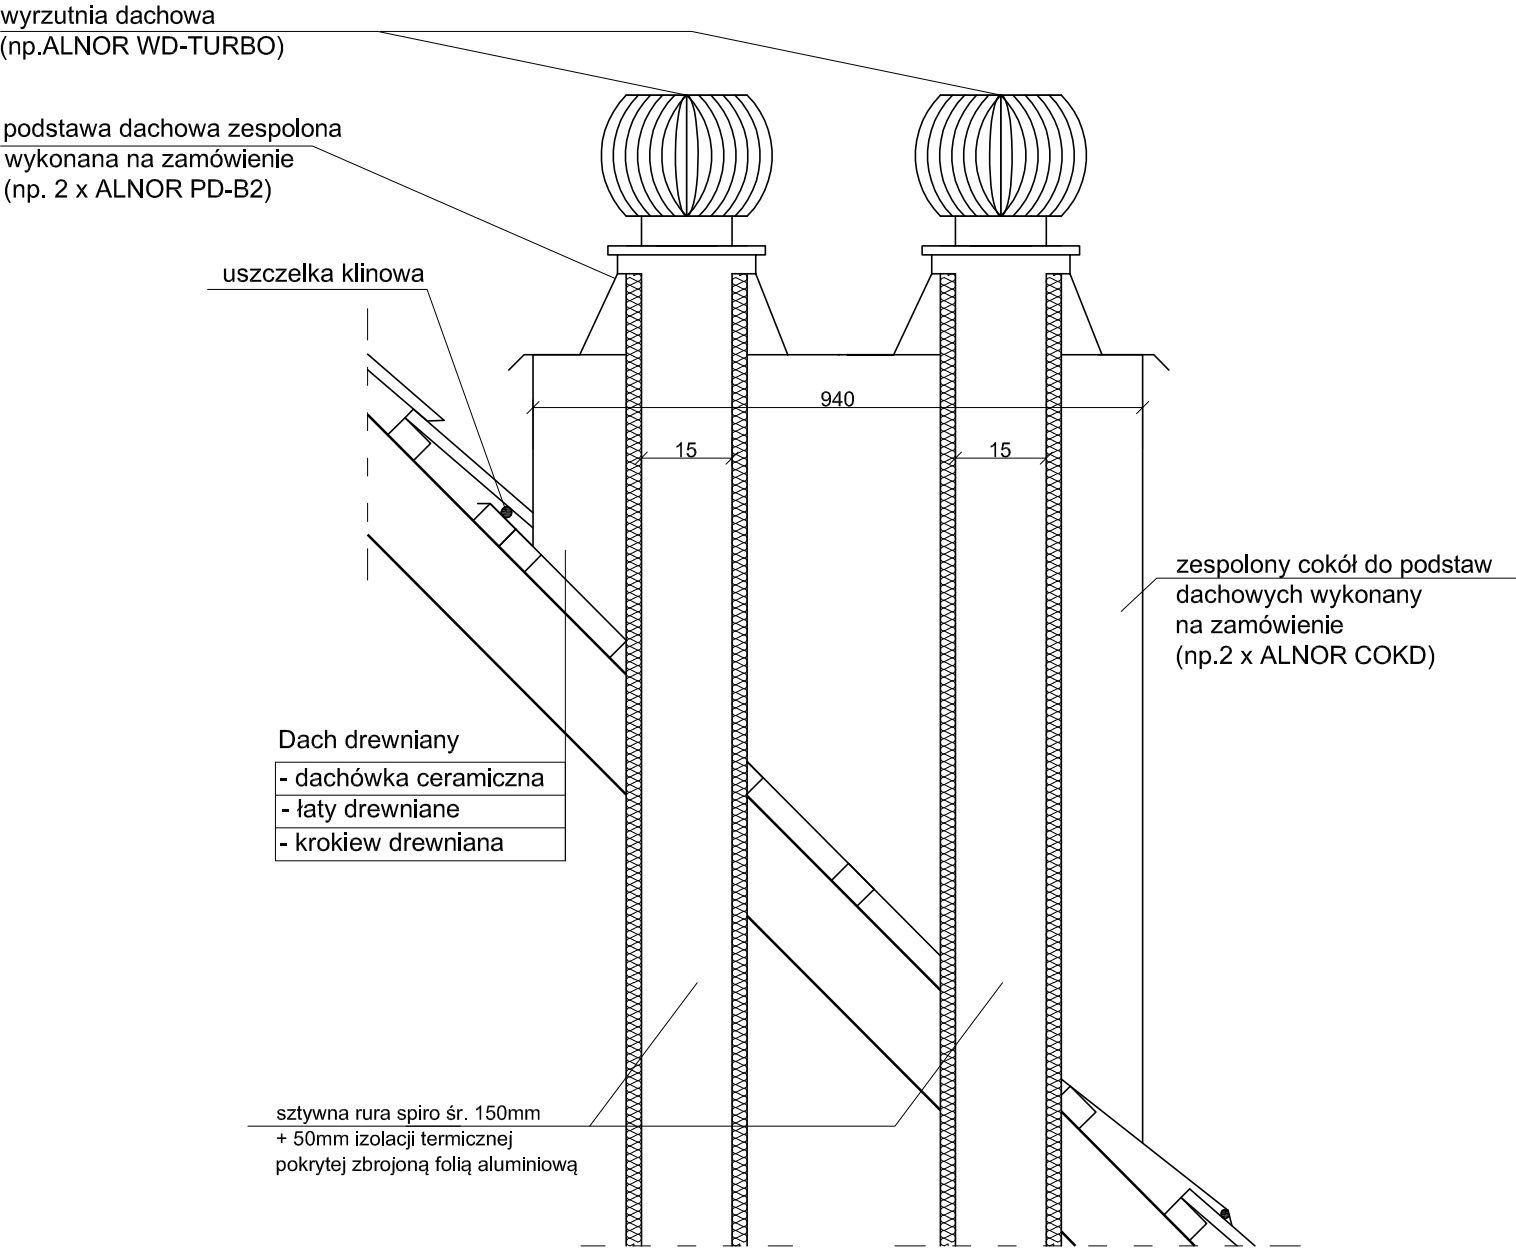

PROJEKT WYKONAWCZY			
MONTAŻU WENTYLACJI GRAWITACYJNEJ W ANEKSIE KUCHENNYM W LOKALU NR 1 ORAZ W ANEKSIE KUCHENNYM W LOKALU NR 3 W BUDYNKU MIESZKALNYM WIELOORODZINNYM			
OBIEKT	BUDYNEK MIESZKALNY WIELOORODZINNY	JEDNOSTKA PROJEKTOWA MB PROJEKT Marek Banasiewicz 53-425 Wrocław ul. Stalowa 3	
TEMAT RYSUNKU	SZCZEGÓŁ D		
LOKALIZACJA	WROCŁAW, UL. POŚWIĘCKA 3 OBRĘB: POŚWIĘTNE DZIAŁKA NR 23 AM - 6	DATA	lipiec 2017 r.
		SKALA	1:15
INWESTOR	GMINA WROCŁAW Pl. Nowy Targ 1-8 50-141 Wrocław	NR RYS.	
		A/5	
ARCHITEKTURA	mgr inż.arch.MAŁGORZATA KULCZAK upr.292/01/DUW	PODPISY	
PROJEKTANT			
PROJEKTANT SPRAWDZAJĄCY	mgr inż.arch.TOMASZ WŁODARCZYK upr.162/99/DUW		