


projektowane kanały
wentylacji grawitacyjnej (Ø150mm)
+ izolacja termiczna 50 mm

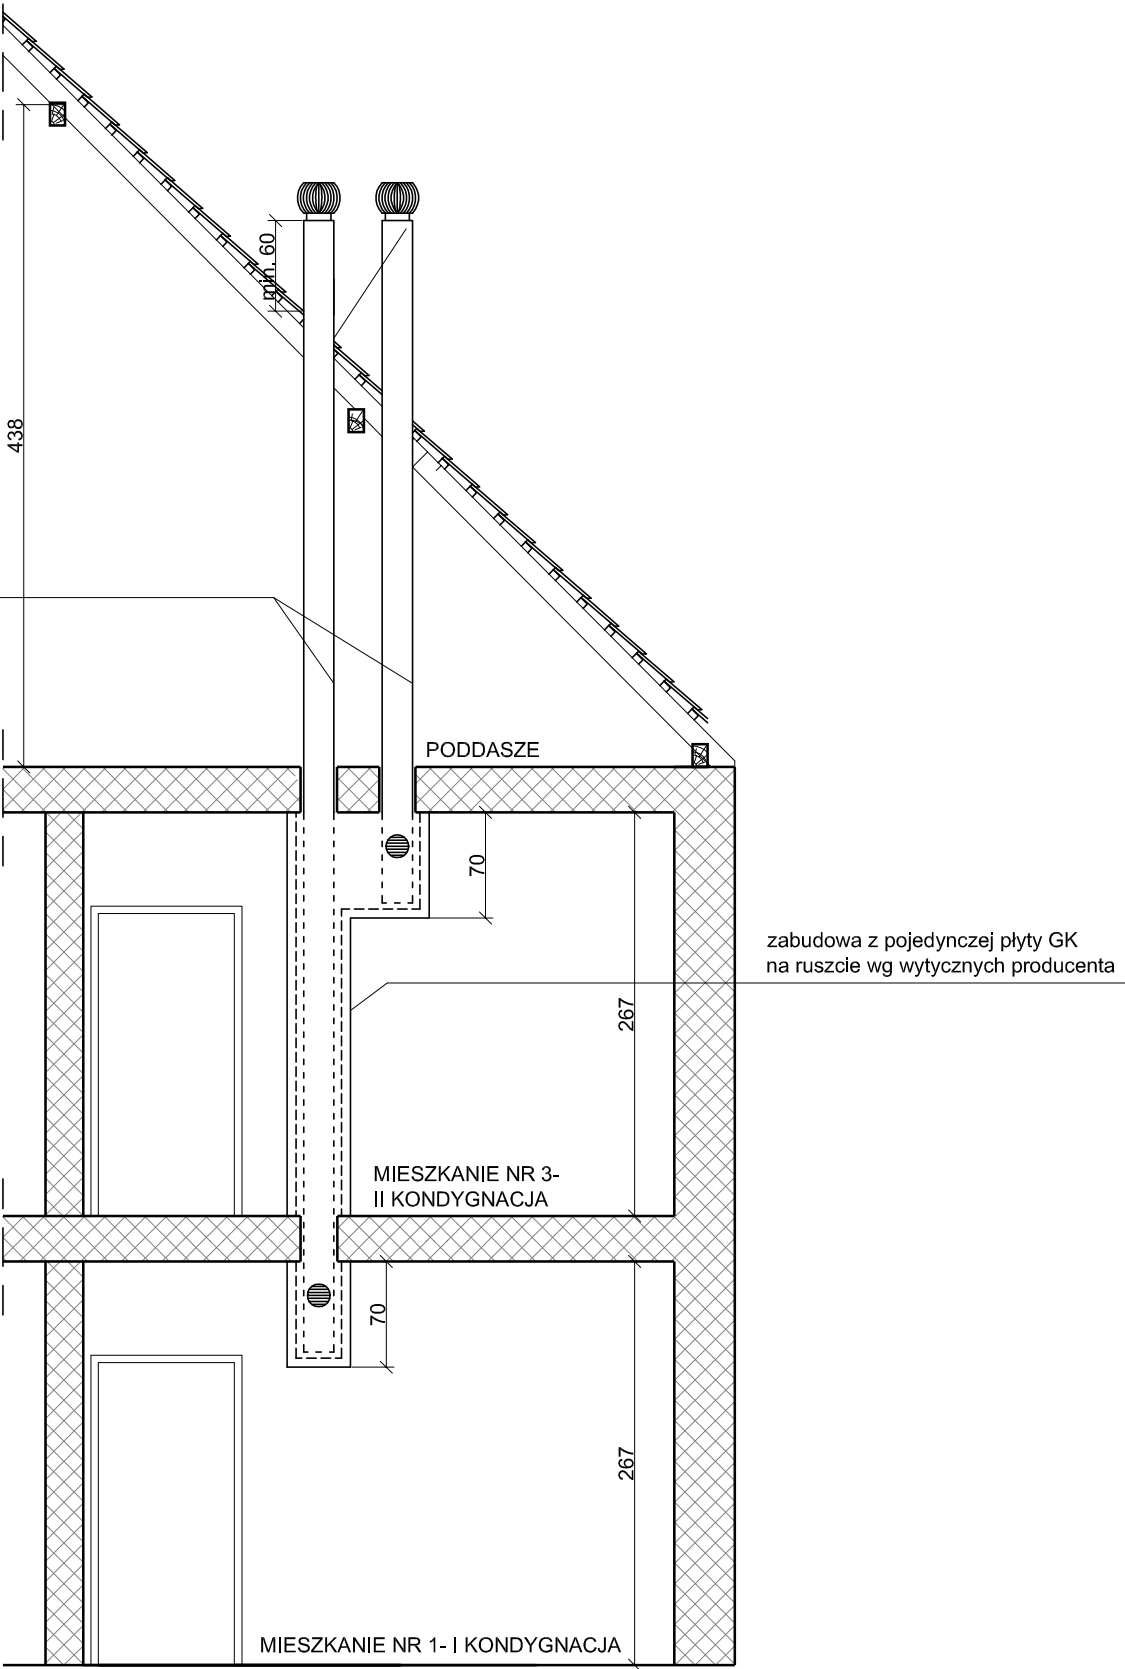

PRZEKRÓJ A-A

PROJEKT BUDOWLANY

MONTAŻU WENTYLACJI GRAWITACYJNEJ
W ANEKSIE KUCHENNYM W LOKALU NR 1
ORAZ W ANEKSIE KUCHENNYM W LOKALU NR 3
W BUDYNKU MIESZKALNYM WIELORODZINNYM

OBIEKT	BUDYNEK MIESZKALNY WIELORODZINNY		JEDNOSTKA PROJEKTOWA MB PROJEKT Marek Banasiewicz 53-425 Wrocław ul. Stalowa 3	
TEMAT RYSUNKU	PRZEKRÓJ A-A			
LOKALIZACJA	WROCŁAW, UL. POŚWIĘCKA 3 OBREB: POŚWIĘTNE DZIAŁKA NR 23 AM - 6	DATA	czerwiec 2017 r.	
		SKALA	1:50	
INWESTOR	GMINA WROCŁAW Pl. Nowy Targ 1-8 50-141 Wrocław	NR RYS.		
		A/2		
ARCHITEKTURA	mgr inż.arch.MAŁGORZATA KULCZAK upr.292/01/DUW		PODPISY	
PROJEKTANT				
PROJEKTANT SPRAWDZAJĄCY	mgr inż.arch.TOMASZ WŁODARCZYK upr.162/99/DUW			