



SZCZEGÓŁ C - rzut poziomy

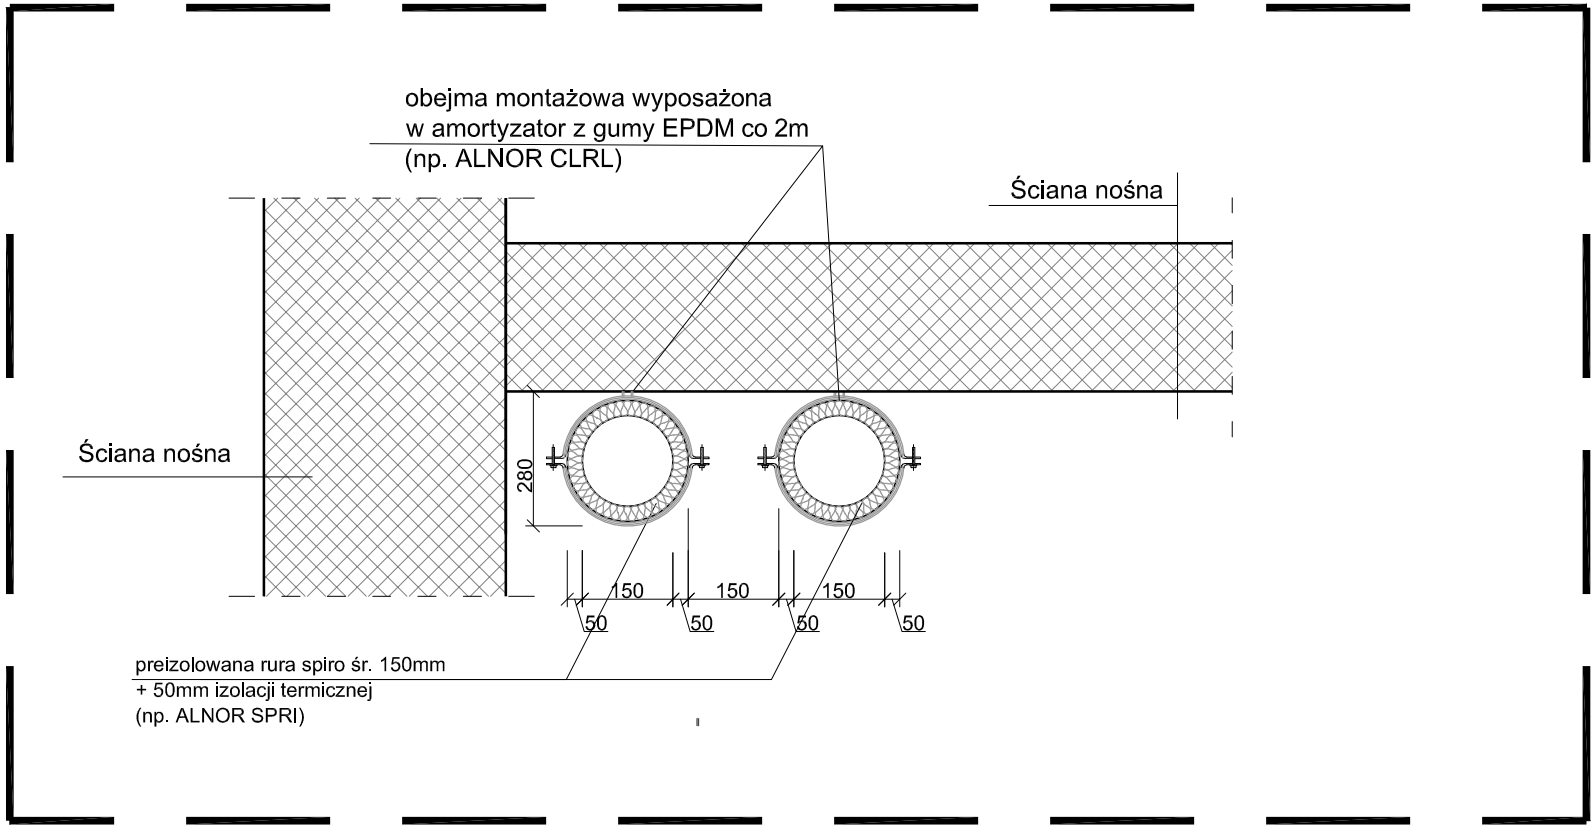

SZCZEGÓŁ D

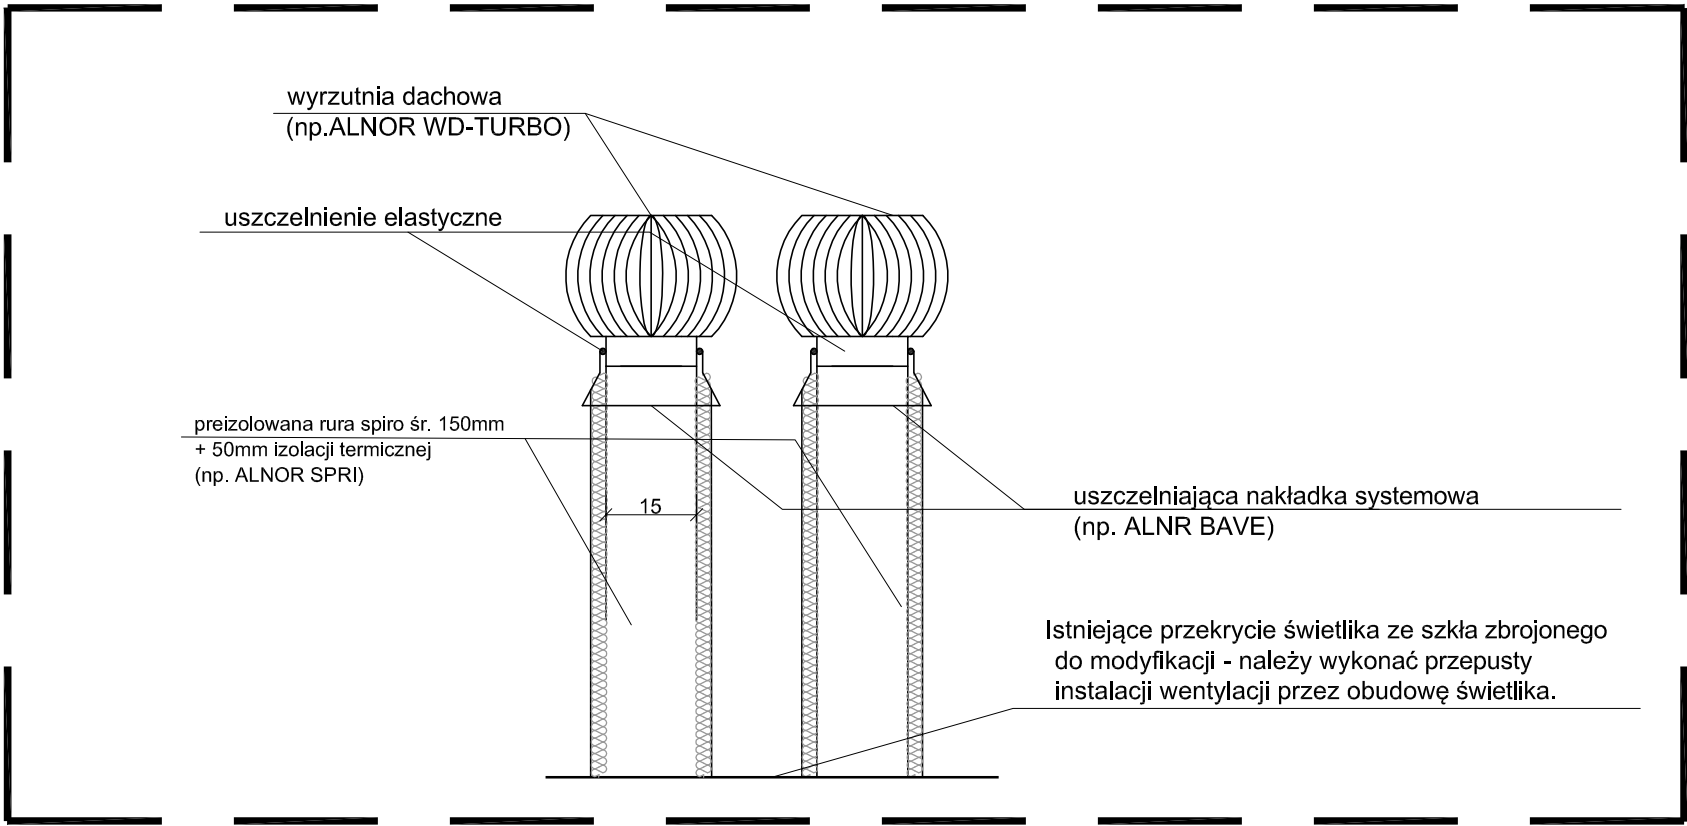

PROJEKT WYKONAWCZY

MONTAŻ PRZEWODU WENTYLACJI GRAWITACYJNEJ DLA POM. KUCHNI I DLA POM. WC W LOKALU NR 3 W BUDYNKU MIESZKALNYM WIELORODZINNYM					
OBIEKT	BUDYNEK MIESZKALNY WIELORODZINNY		JEDNOSTKA PROJEKTOWA MB PROJEKT Marek Banasiewicz 53-425 Wrocław ul. Stalowa 3		
TEMAT RYSUNKU	SZCZEGÓŁ C, SZCZEGÓŁ D				
LOKALIZACJA	WROCŁAW, UL. CHUDOBY 5 m. 3 OBRĘB: PRZEDMIEŚCIE OŁAWSKIE DZIAŁKA NR 31 AM - 10		DATA	SIERPIEŃ 2017 r.	
			SKALA	1:15	
INWESTOR	GMINA WROCŁAW Pl. Nowy Targ 1-8 50-141 Wrocław			NR RYS.	
				A/4	
ARCHITEKTURA	mgr inż.arch.MAŁGORZATA KULCZAK upr.292/01/DUW		PODPISY		
PROJEKTANT					
PROJEKTANT SPRAWDZAJĄCY	mgr inż.arch.TOMASZ WŁODARCZYK upr.162/99/DUW				