



SZCZEGÓŁ A

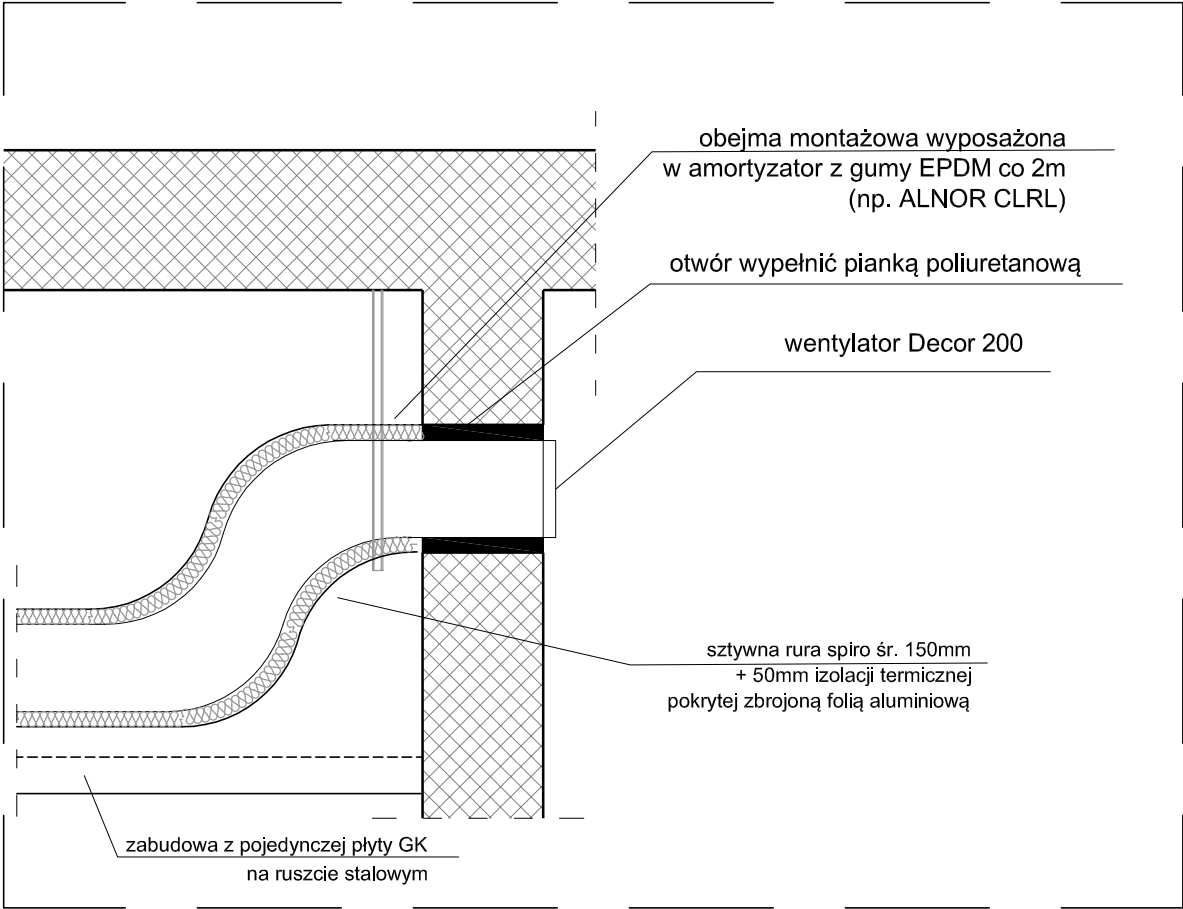

SZCZEGÓŁ B- wyjście - przekrój B-B'

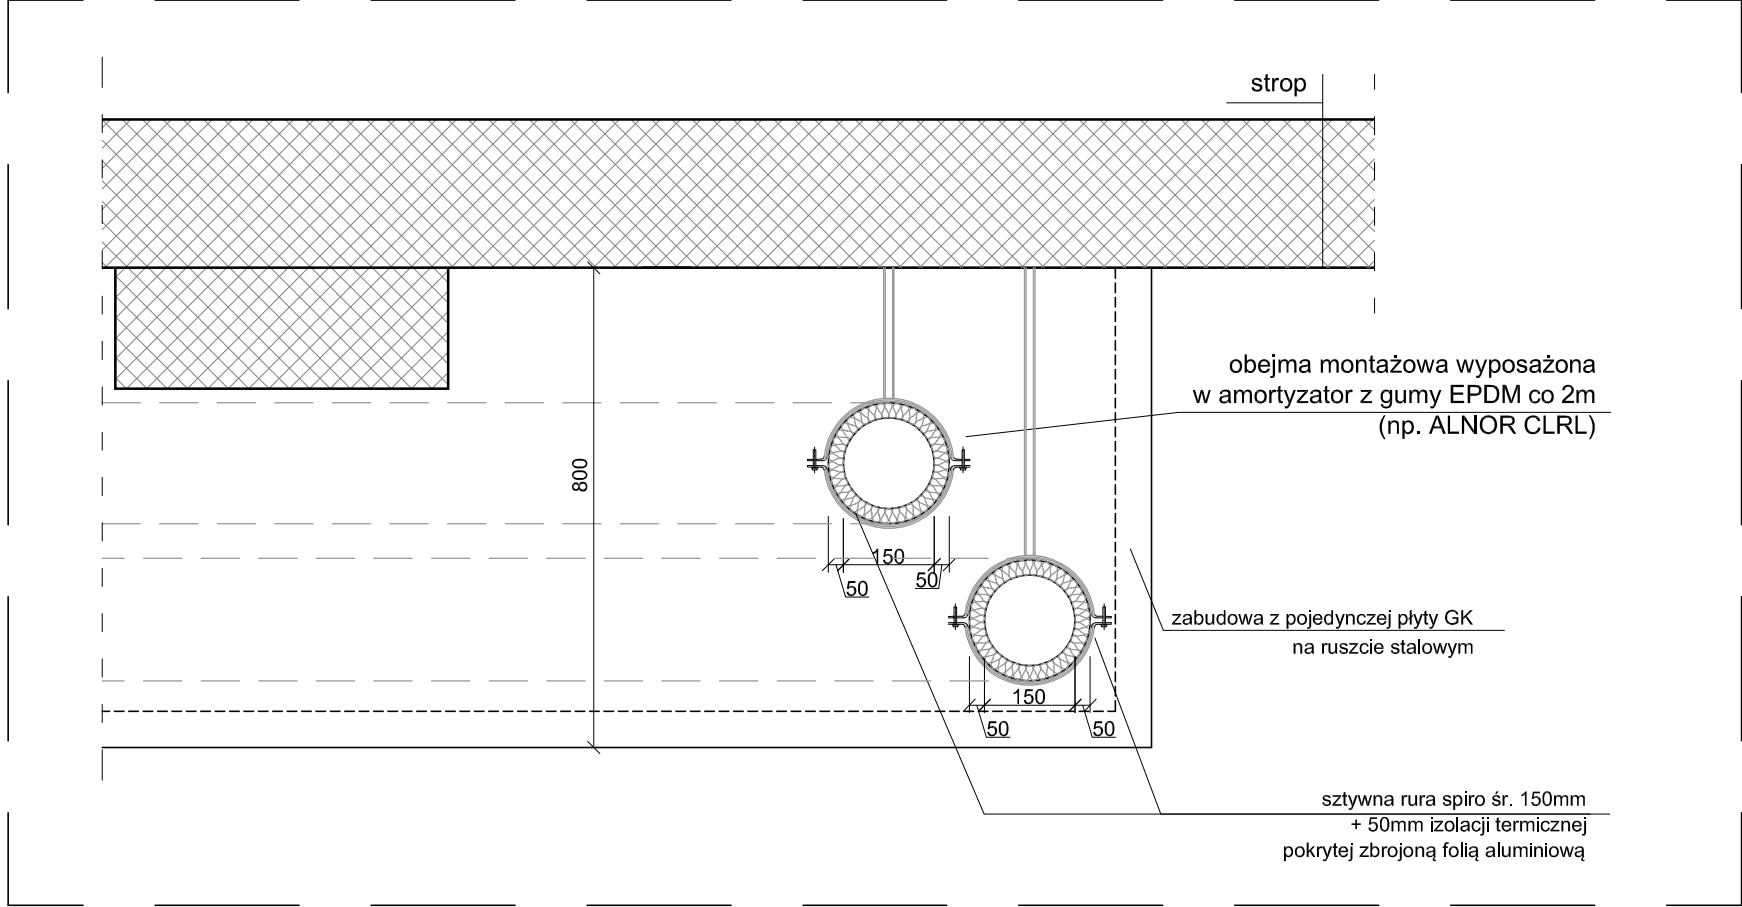

PROJEKT WYKONAWCZY

MONTAŻ PRZEWODU WENTYLACJI GRAWITACYJNEJ DLA POM. KUCHNI I DLA POM. WC W LOKALU NR 3 W BUDYNKU MIESZKALNYM WIELOORODZINNYM			
OBIEKT	BUDYNEK MIESZKALNY WIELOORODZINNY	JEDNOSTKA PROJEKTOWA MB PROJEKT Marek Banasiewicz 53-425 Wrocław ul. Stalowa 3	
TEMAT RYSUNKU	SZCZEGÓŁ A, SZCZEGÓŁ B		
LOKALIZACJA	WROCŁAW, UL. CHUDOBY 5 m. 3 OBREB: PRZEDMIEŚCIE OŁAWSKIE DZIAŁKA NR 31 AM - 10	DATA	SIERPIEŃ 2017 r.
		SKALA	1:15
INWESTOR	GMINA WROCŁAW Pl. Nowy Targ 1-8 50-141 Wrocław	NR RYS. A/3	
ARCHITEKTURA	mgr inż.arch.MAŁGORZATA KULCZAK upr.292/01/DUW	PODPISY	
PROJEKTANT			
PROJEKTANT SPRAWDZAJĄCY	mgr inż.arch.TOMASZ WŁODARCZYK upr.162/99/DUW		