



SZCZEGÓŁ A - rzut poziomy

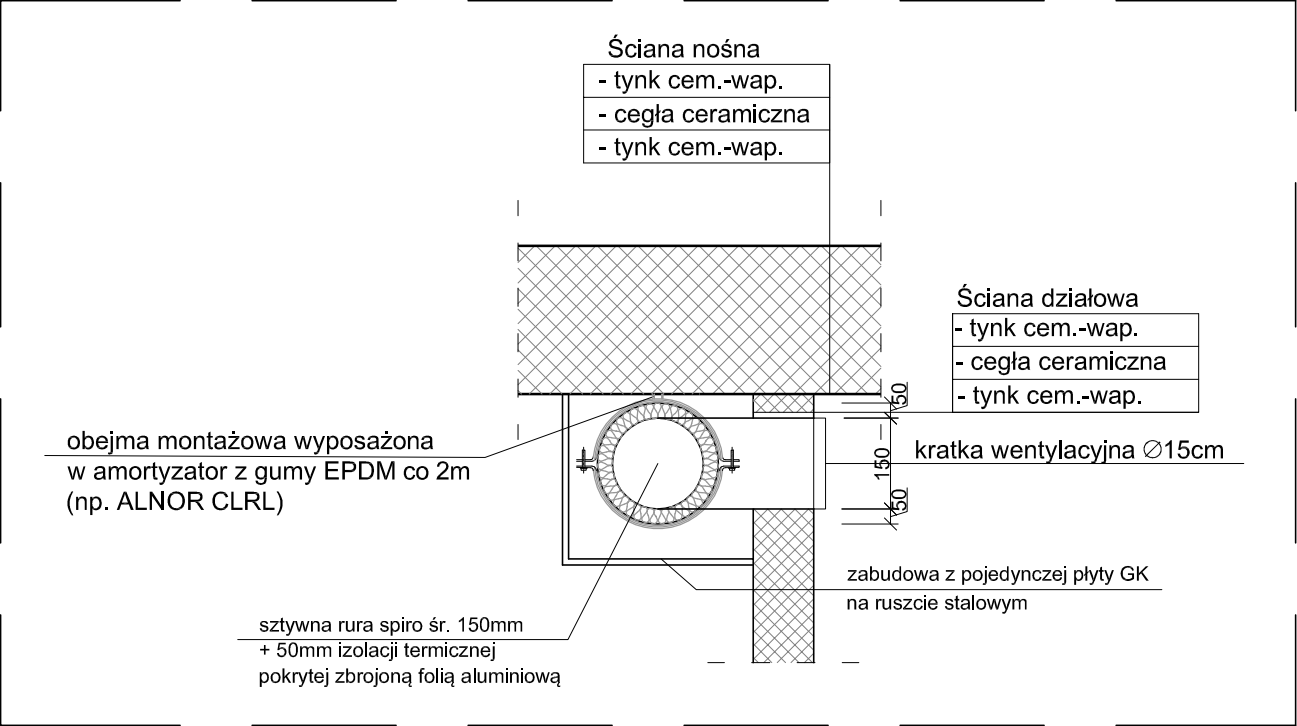

SZCZEGÓŁ B - rzut poziomy

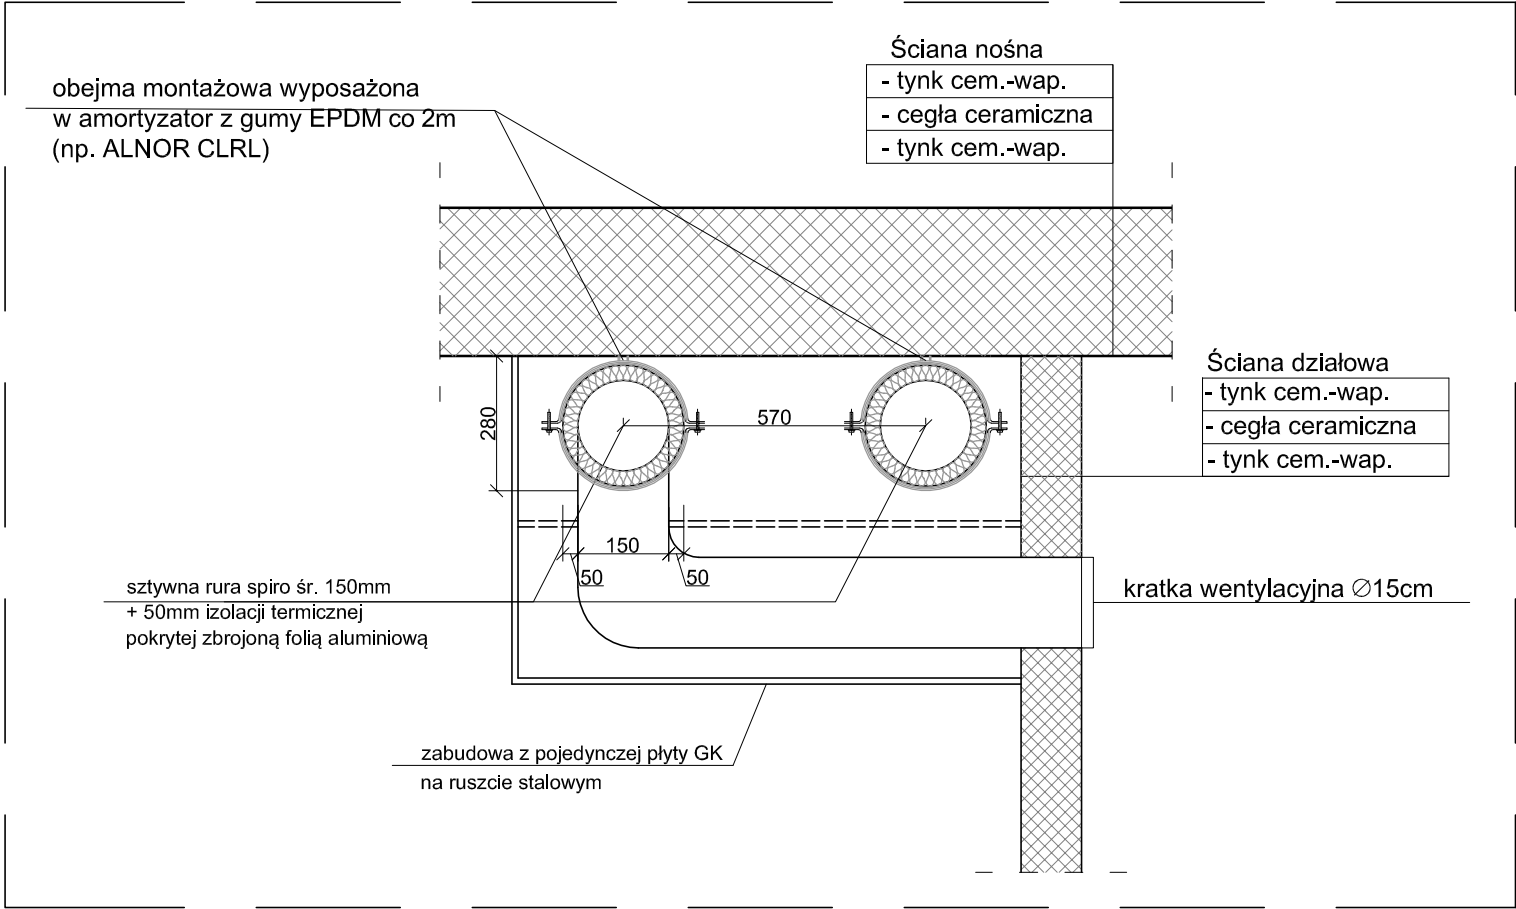

PROJEKT WYKONAWCZY

MONTAŻU WENTYLACJI GRAWITACYJNEJ
W POM. KUCHNI W LOKALU NR 8
ORAZ POM. KUCHNI W LOKALU NR 9
W BUDYNKU MIESZKALNYM WIELORODZINNYM

OBIEKT	BUDYNEK MIESZKALNY WIELORODZINNY		JEDNOSTKA PROJEKTOWA MB PROJEKT Marek Banasiewicz 53-425 Wrocław ul. Stalowa 3	
TEMAT RYSUNKU	SZCZEGÓŁ A I B			
LOKALIZACJA	WROCŁAW, UL. GÓRNICZKIEGO 5/8 WROCŁAW, UL. GÓRNICZKIEGO 5/9 OBREB: PL. GRUNWALDZKI DZIAŁKA NR 19/1 AM - 28	DATA	lipiec 2017 r.	
		SKALA	1:15	
INWESTOR	GMINA WROCŁAW Pl. Nowy Targ 1-8 50-141 Wrocław	NR RYS.		
		A/3		
ARCHITEKTURA	mgr inż.arch.MAŁGORZATA KULCZAK upr.292/01/DUW		PODPISY	
PROJEKTANT				
PROJEKTANT SPRAWDZAJĄCY	mgr inż.arch.TOMASZ WŁODARCZYK upr.162/99/DUW			