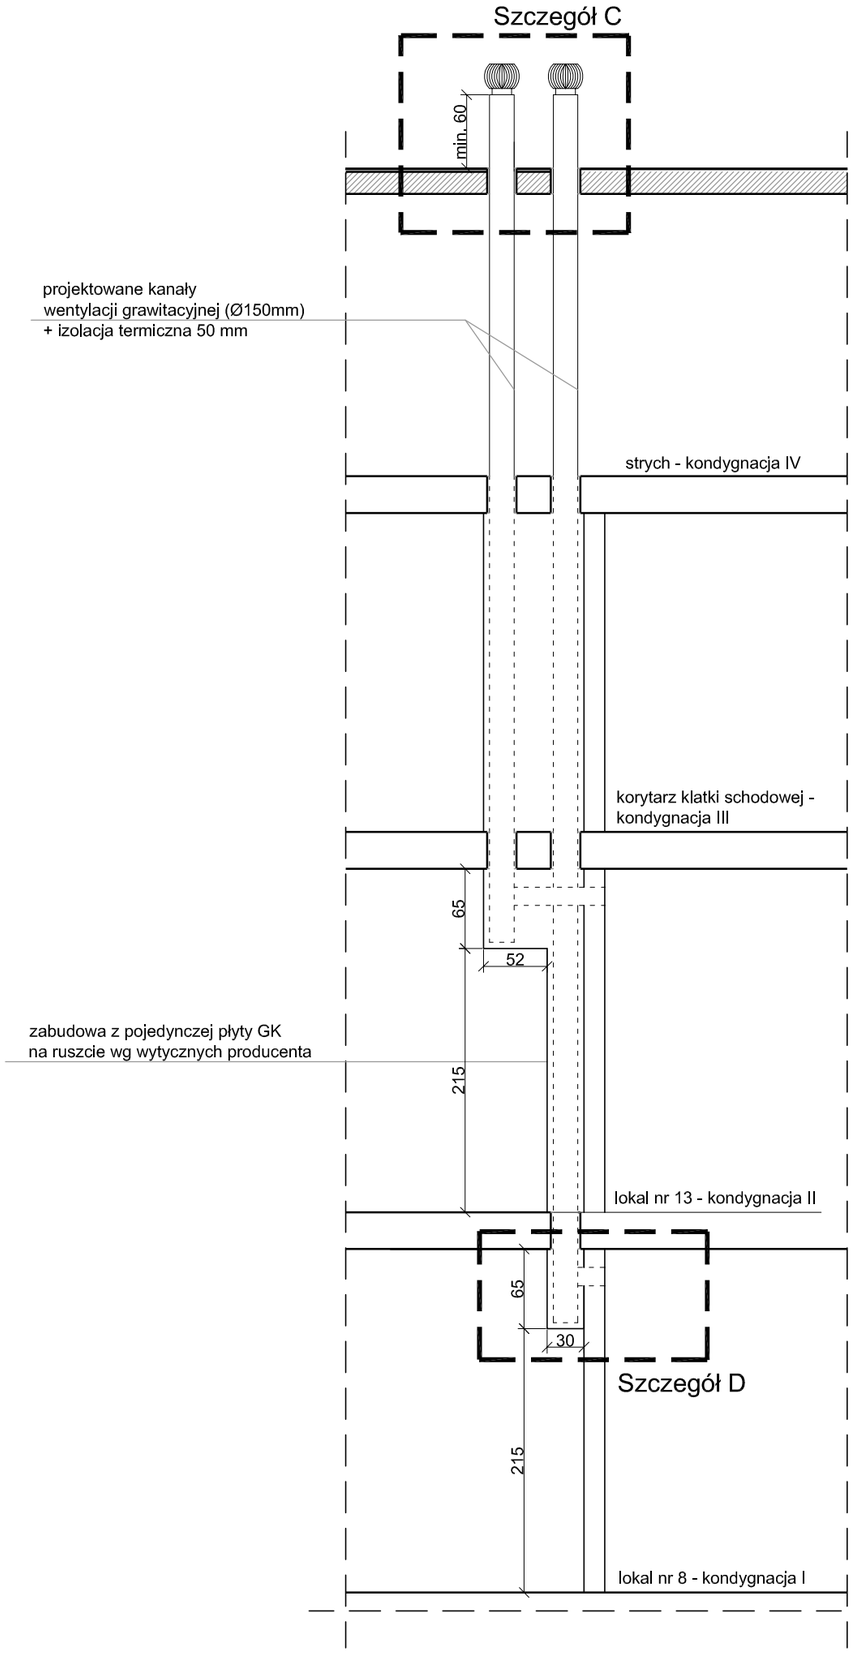

UWAGI:

1. Przed przystąpieniem do montażu kanału wentyacyjnego, należy dokonać niezbędnych odkrywek w miejscach przejść przewodu przez stropy i połać dachową.

2. W miejscach kolizji kanału wentylacyjnego z elementami konstukcyjnymi lub przewodami instalacyjnymi, dopuszcza się stosowanie odsadzek systemowych lub kolan 2 x 30° lub 2 x 45°.

PROJEKT WYKONAWCZY

MONTAŻU WENTYLACJI GRAWITACYJNEJ
W POM. KUCHNI W LOKALU NR 8
ORAZ POM. KUCHNI W LOKALU NR 9
W BUDYNKU MIESZKALNYM WIELORODZINNYM

OBIEKT	BUDYNEK MIESZKALNY WIELORODZINNY	JEDNOSTKA PROJEKTOWA	MB PROJEKT Marek Banaslewicz 53-425 Wrocław ul. Stalowa 3
TEMAT RYSUNKU	PRZEKRÓJ A-A		
LOKALIZACJA	WROCŁAW, UL. GÓRNICKIEGO 5/8 WROCŁAW, UL. GÓRNICKIEGO 5/9 OBRĘB: PL. GRUNWALDZKI DZIAŁKA NR 19/1 AM - 28	DATA	lipiec 2017 r.
		SKALA	1:50
INWESTOR	GMINA WROCŁAW Pl. Nowy Targ 1-8 50-141 Wrocław	NR RYS.	A/2
ARCHITEKTURA		PODPISY	
PROJEKTANT	mgr inż.arch.MAŁGORZATA KULCZAK upr.292/01/DUW		
PROJEKTANT SPRAWDZAJĄCY	mgr inż.arch.TOMASZ WŁODARCZYK upr.162/99/DUW		