




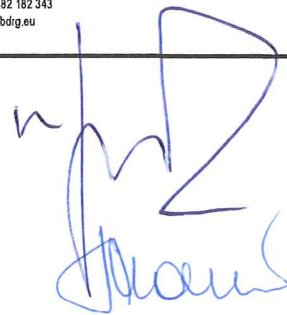


P1- strop z belkami stalowymi
wykończony płytkami ceramicznymi
skala 1:10

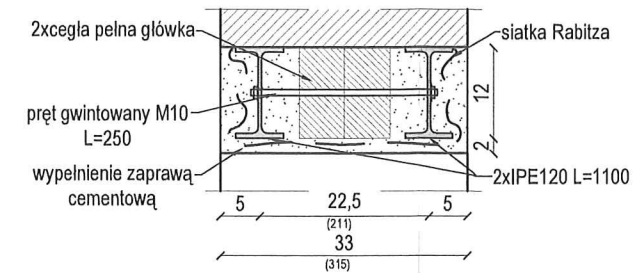

szczegół wykonania nadproża
skala 1:10

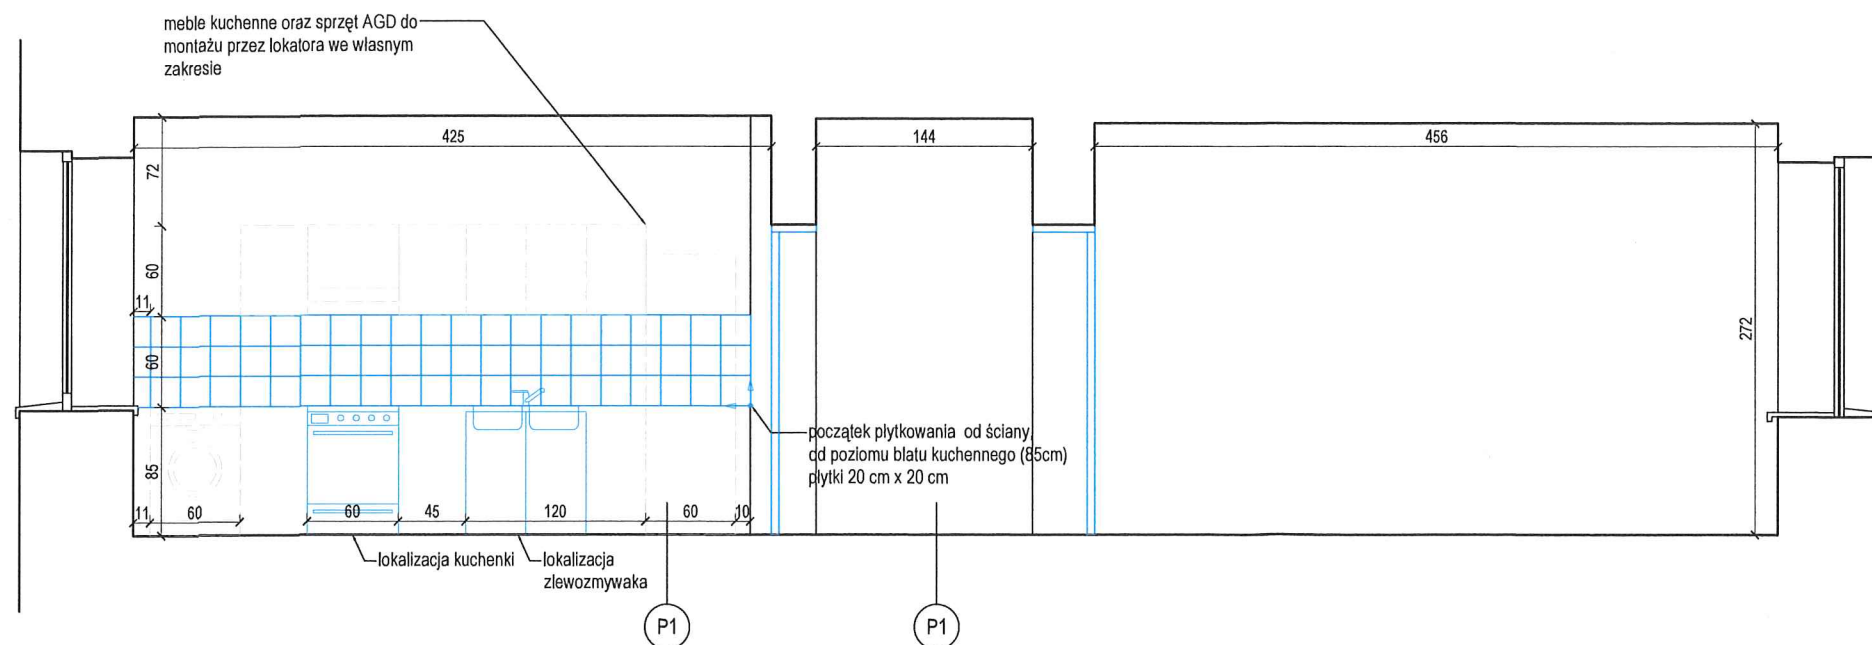

przekrój G-G
skala 1:50

INWESTYCJA:	REMONT I PRZEBUDOWA LOKALU MIESZKALNEGO		
LOKALIZACJA:	WROCŁAW, UL. GLINIANA 66 m. 2 dz. nr 13, AM-19, obręb Południe		
INWESTOR:	GMINA WROCŁAW reprezentowana przez: WROCŁAWSKIE MIESZKANIA SP.Z O.O. pl. Nowy Targ 1-8 50-141 Wrocław		
JEDNOSTKA PROJEKTOWA:	<div>  <div> *LAB Design and Research Group sp. z o.o. ul. Fabryczna 16h, 53-609 Wrocław (+48) 882 182 343 lab@labdig.eu </div> </div>		
BRANŻA:	PROJEKTANT:	PODPIS:	
A	mgr inż. arch. Michał Hermanowicz 16/DSOKK/2011		
	SPRAWDZAJĄCY:		
	mgr inż. arch. Lidia Mazur 287/85/UW	PODPIS:	
BRANŻA:	OPRACOWAŁ:	PODPIS:	
K	mgr inż. Robert Mrozek 161/DOŚ/06		
	SPRAWDZAJĄCY:		
	mgr inż. Andrzej Kwass 136/84/WBPP	PODPIS:	
			
FAZA PROJEKTU:	RYSUNEK:	PRZĘKRÓJ, DETALE	
PW			
		NUMER RYSUNKU:	AK-6
		SKALA:	1:50, 1:10
		DATA:	2017.08