


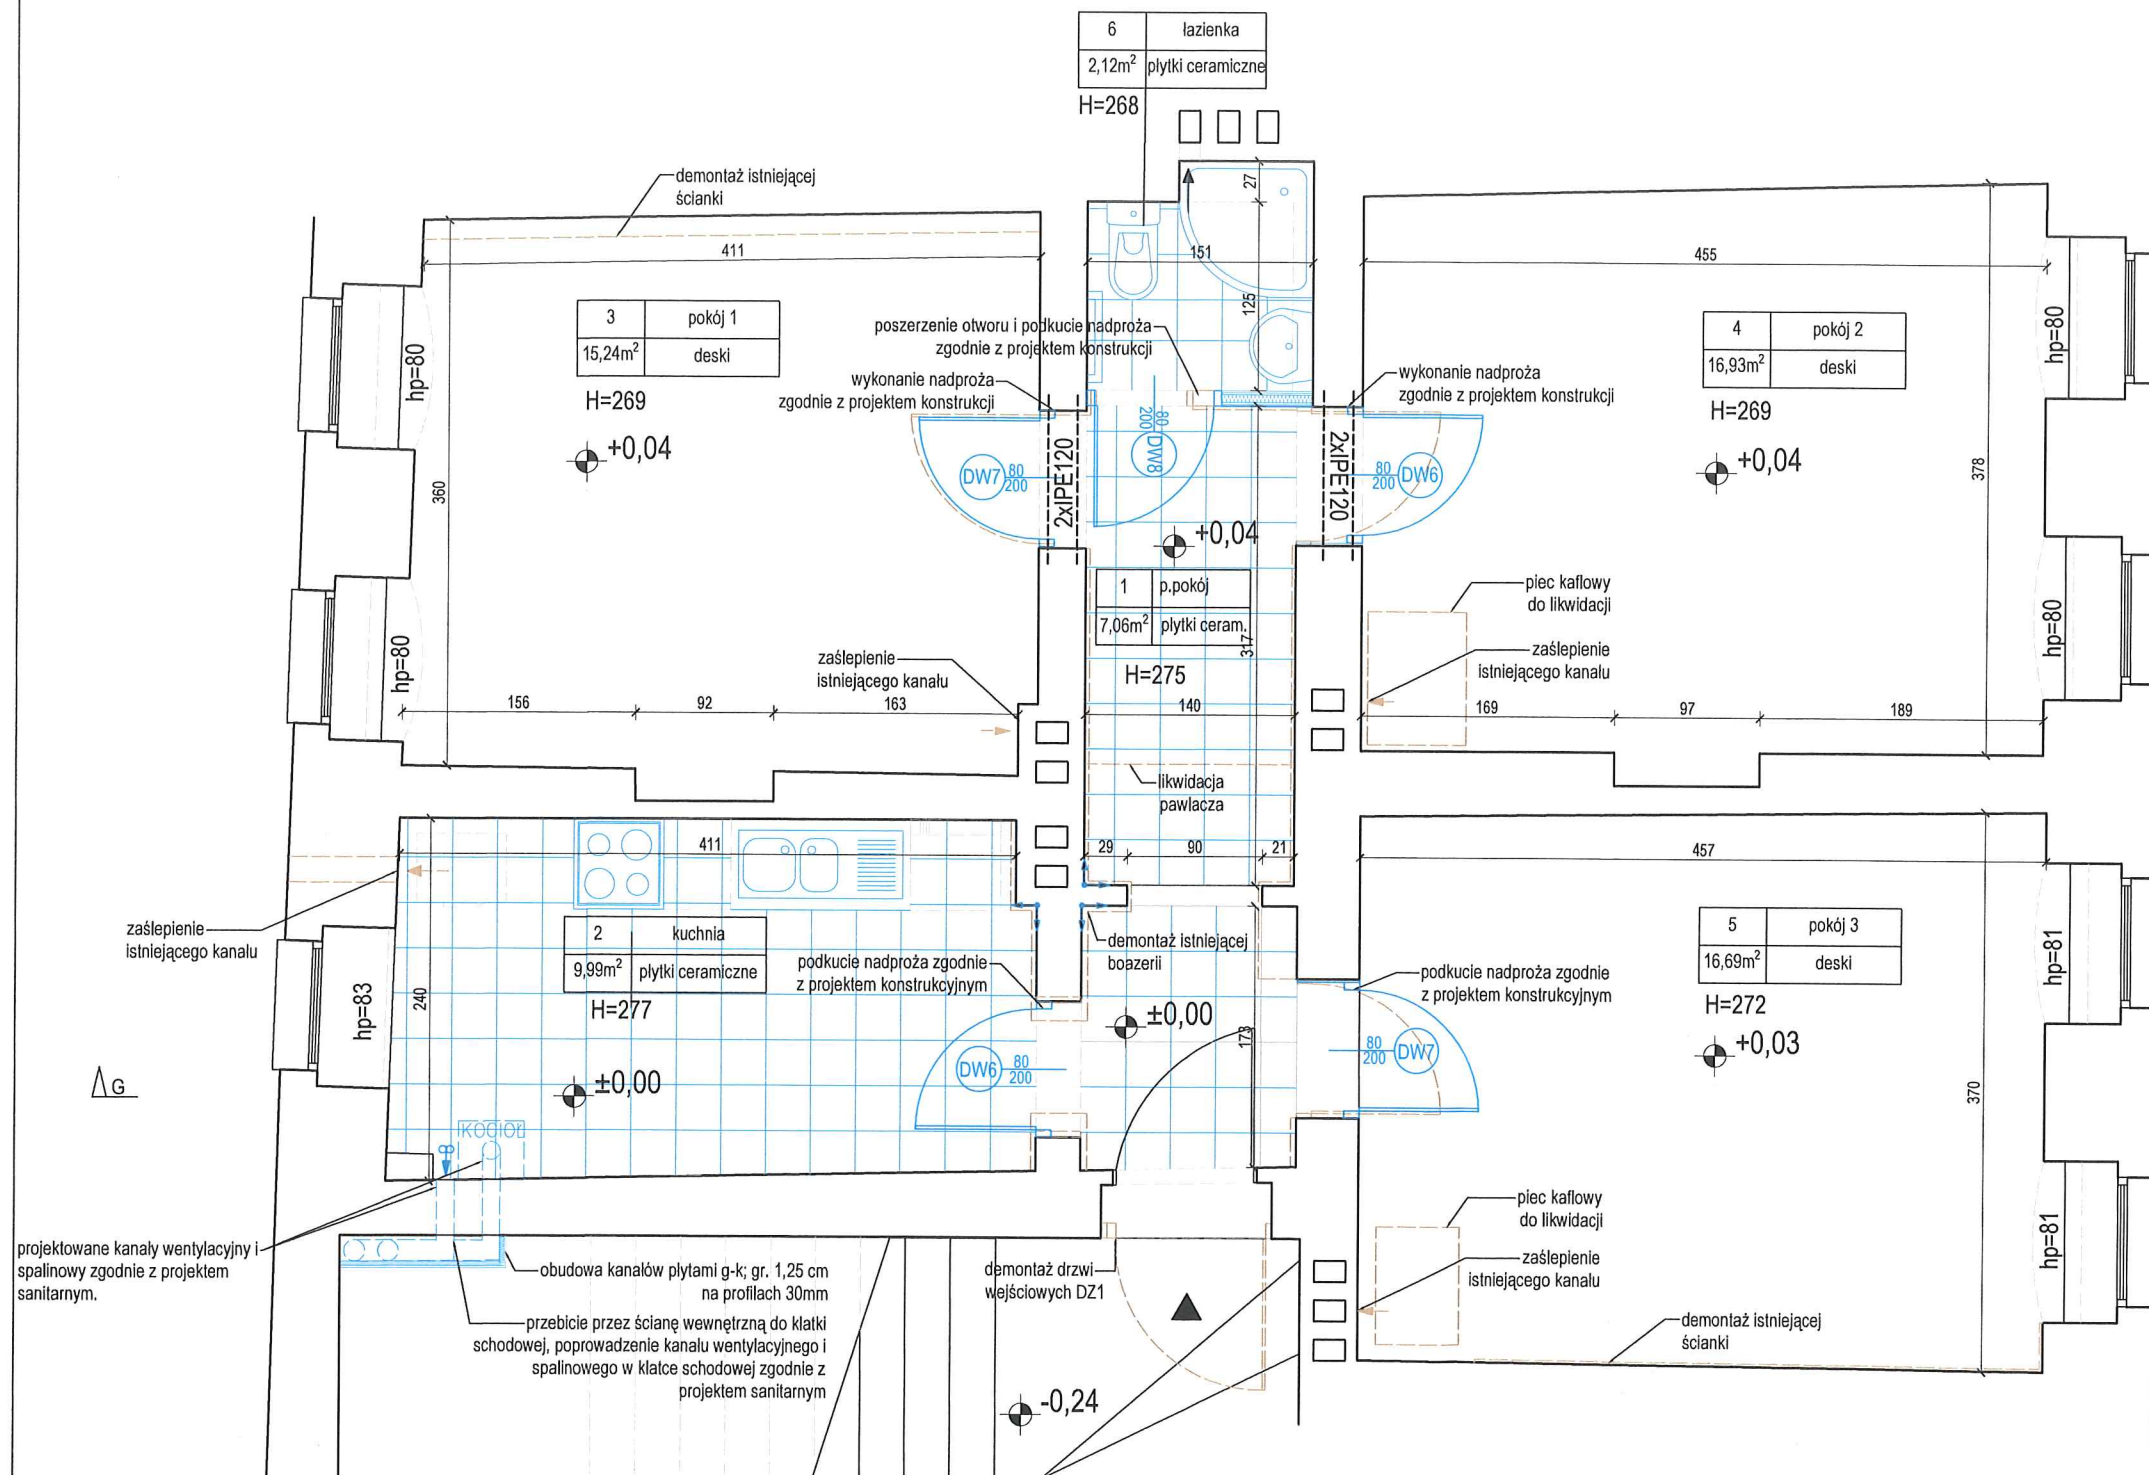



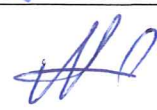



LEGENDA:

- kanal wentylacyjny istniejący
- kanal wentylacyjny projektowany
- 8 → wentylacja ze wspomaganiem mechanicznym
- kanal wentylacyjny do zaślepienia
- ▲ wejście
- == wyburzenia
- elementy projektowane
-  замуrowania
-  płytki ceramiczne 30cmx30cm
-  początek układania płytek



INWESTYCJA:		REMONT I PRZEBUDOWA LOKALU MIESZKALNEGO							
LOKALIZACJA:		WROCLAW, UL. GLINIANA 66 m. 2 dz. nr 13, AM-19, obręb Południe							
INWESTOR:		GMINA WROCLAW reprezentowana przez: WROCLAWSKIE MIESZKANIA SP.Z O.O. pl. Nowy Targ 1-8 50-141 Wroclaw							
JEDNOSTKA PROJEKTOWA:		<div><p>*LAB Design and Research Group sp. z o.o. ul. Fabryczna 16h, 53-609 Wrocław (+48) 882 182 343 lab@labdrig.eu</p></div>							
BRANŻA: A		PROJEKTANT: mgr inż. arch. Michał Hermanowicz 16/DSOKK/2011 SPRAWDZAJĄCY: mgr inż. arch. Lidia Mazur 287/85/UW	PODPIS:  PODPIS: 						
BRANŻA: K		OPRACOWIAŁ: mgr inż. Robert Mrozek 161/DOŚ/06 SPRAWDZAJĄCY: mgr inż. Andrzej Kwass 136/84/WBPP	PODPIS:  PODPIS: 						
FAZA PROJEKTU:		RYSEK:	<table><tr><td>NUMER RYSUNKU:</td><td>AK-3</td></tr><tr><td>SKALA:</td><td>1:50</td></tr><tr><td>DATA:</td><td>2017.08</td></tr></table>	NUMER RYSUNKU:	AK-3	SKALA:	1:50	DATA:	2017.08
NUMER RYSUNKU:	AK-3								
SKALA:	1:50								
DATA:	2017.08								
PW		RZUT							