



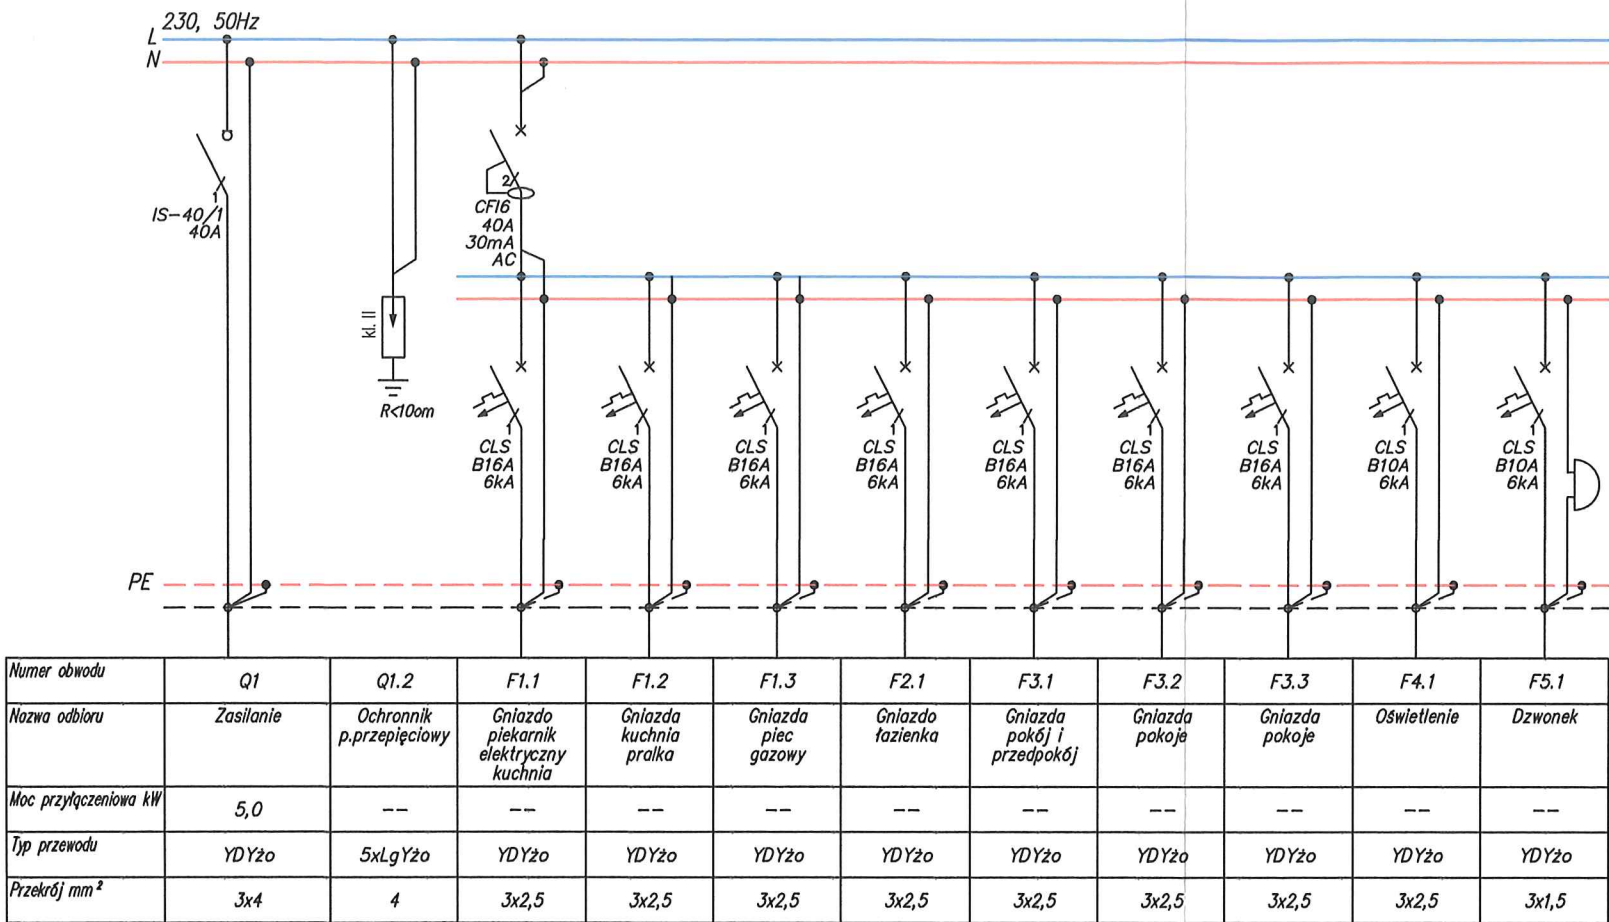

ROZDZIELNICA MIESZKANIOWA RM

ISTNIEJĄCA  
TABLICA  
LICZNIKOWA TL

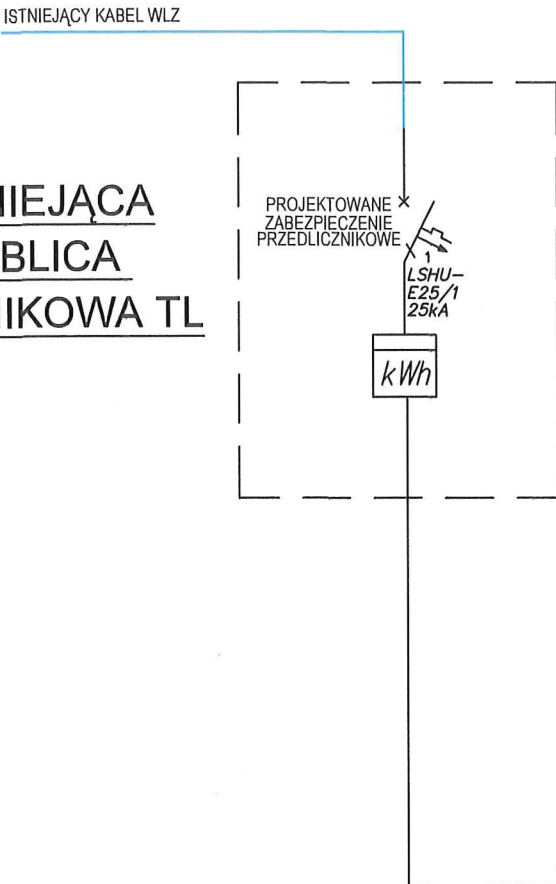

- ROZDIELNICĘ RM I TABLICĘ TL WYKONAĆ JAKO PODTYNKOWE
- TABLICĘ TL WYPOSAŻYĆ W DRZWI ZAMYKANE NA ZAMEK
- ROZDZIELNICA RM W II KLASIE IZOLACJI, TABLICA TL W I KLASIE IZOLACJI
- OBUDOWA MIN. IP30
- W RODZIELNICY ZOSTAWIĆ REZERWĘ MIEJSCA
- WYPROWADZENIA PRZEWODÓW GÓRĄ

UKŁAD TN-S  
SAMOCZYNNE WYŁĄCZENIE ZASILANIA

INWESTYCJA:	REMONT I PRZEBUDOWA LOKALU MIESZKALNEGO		
LOKALIZACJA:	WROCLAW, UL. GLINIANA 66/2 dz. nr 13, AM-19, obręb Południe		
INWESTOR:	GMINA WROCLAW reprezentowana przez: WROCLAWSKIE MIESZKANIA SP.Z O.O. pl. Nowy Targ 1-8 50-141 Wrocław		
JEDNOSTKA PROJEKTOWA:			*LAB Design and Research Group sp. z o.o. ul. Fabryczna 16h, 53-609 Wrocław (+48) 882 182 343 lab@labdrg.eu
BRANŻA:	PROJEKTANT:	PODPIS:	
IE	mgr inż. Piotr Lubiatowski nr upr. 113/DOS/08		
	SPRAWDZAJĄCY:		
	mgr inż. Tomasz Pruski 72/02/Op	PODPIS:	
FAZA PROJEKTU:	RYSEK:	NUMER RYSUNKU: E-2	
PB	SCHEMAT IDEOWY ZASILANIA		SKALA: -
			DATA: 2017.06