
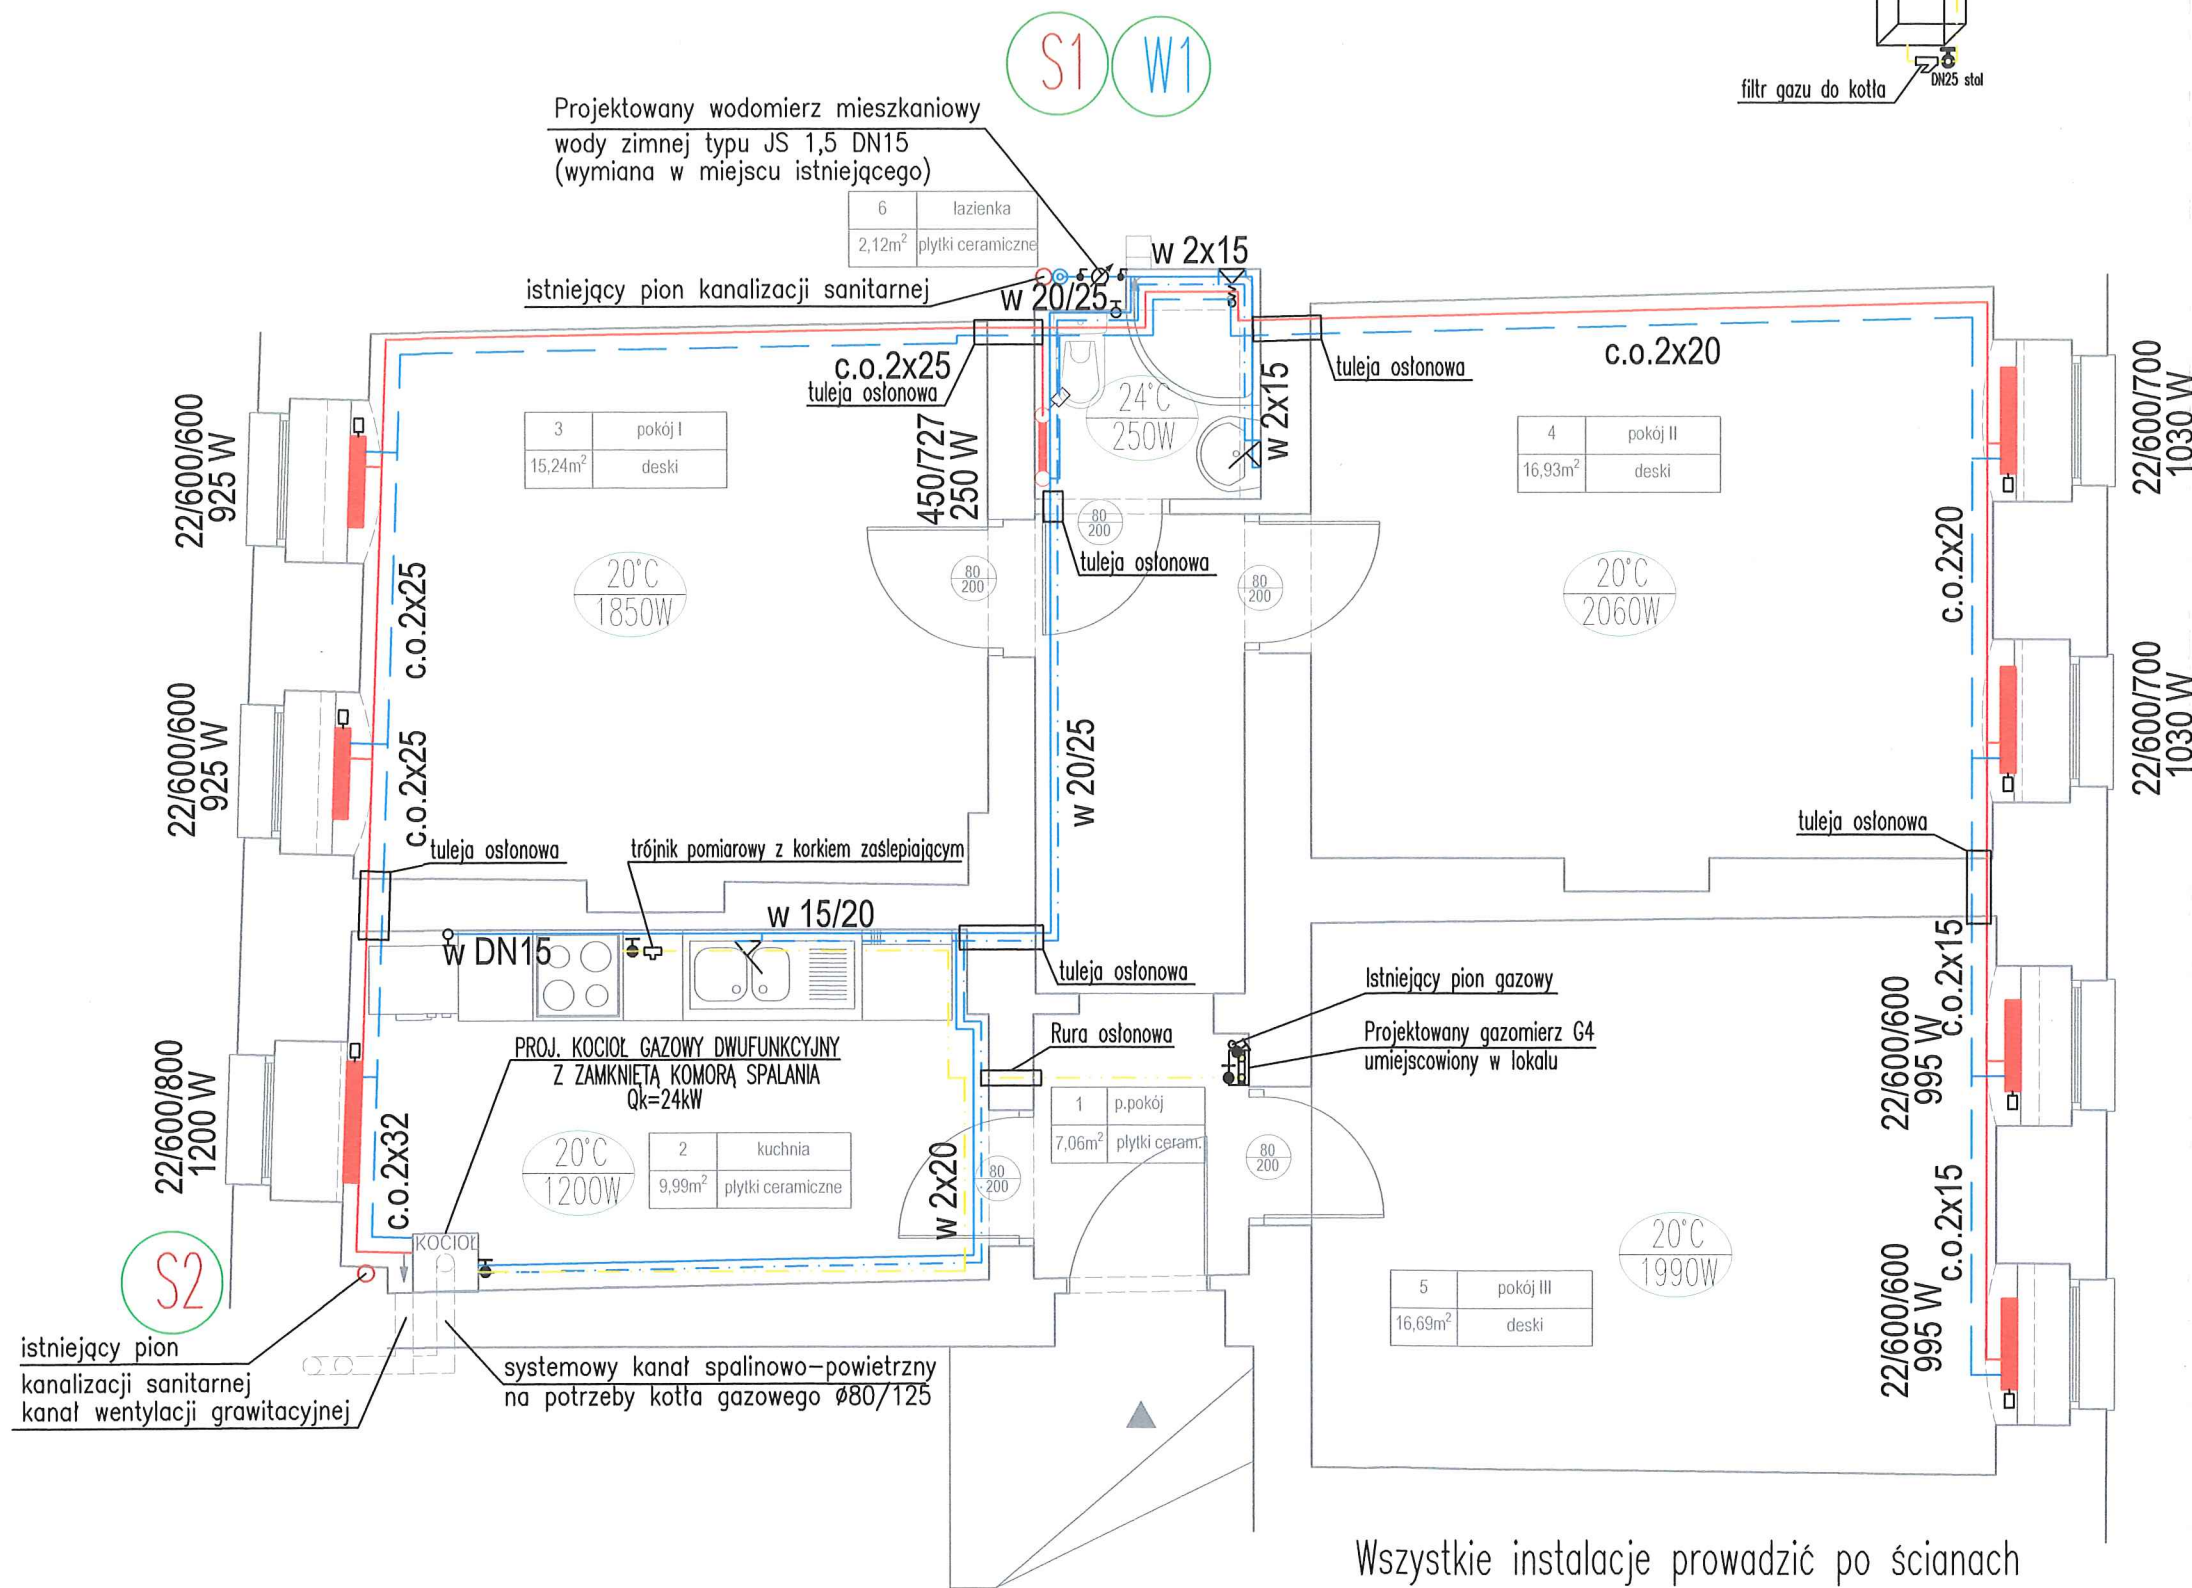


IZOMETRIA INSTALACJI GAZOWEJ

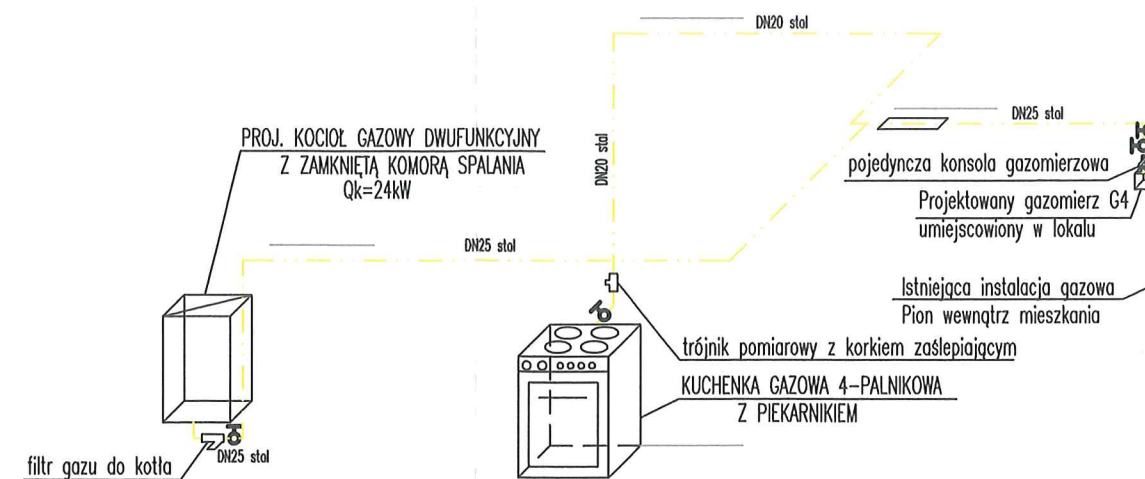

INWESTYCJA:	REMONT I PRZEBUDOWA LOKALU MIESZKALNEGO		
LOKALIZACJA:	WROCŁAW, UL. GLINIANA 66 m. 2 dz. nr 13, AM-19, obręb Południe		
INWESTOR:	GMINA WROCŁAW reprezentowana przez: WROCŁAWSKIE MIESZKANIA SP.Z O.O. pl. Nowy Targ 1-8 50-141 Wrocław		
JEDNOSTKA PROJEKTOWA:	<div> <div> <div></div> <div>LAB</div> <div>DESIGN AND RESEARCH GROUP</div> </div> <div> <div>*LAB Design and Research Group sp. z o.o.</div> <div>ul. Fabryczna 16h, 53-609 Wrocław</div> <div>(+48) 882 182 343</div> <div>lab@labdrg.eu</div> </div> </div>		
BRANŻA:	IS	OPRACOWAŁ:	mgr inż. Piotr Adam Peregudowski nr upr. 333/DOŚ/13
		SPRAWDZAJĄCY:	mgr inż. Anna Karpicka 125/DOŚ/10
FAZA PROJEKTU:	PW	RYSEK:	RZUT MIESZKANIA - INSTALACJE C.O., WOD-KAN, GAZOWA
		NUMER RYSUNKU:	S-1
		SKALA:	1:50
		DATA:	2017.08