

a + f projektowanie przestrzeni

Angelika Kuśmierczyk-Jędrzak

ul. Rogowska 34/33

54-440 Wrocław

+48 600 052 076

biuro@aplusf.pl



INWENTARYZACJA DENDROLOGICZNA

ADRES: ul. Brzeska
dz. nr 17, 18/7, 18/9, 18/10, 19, AM-10
obręb: Południe, Wrocław

ZLECENIODAWCA: Vertigo Margareta Jarczewska
ul. M. Jackowskiego 33
51-661 Wrocław

INWESTOR: Wrocławska Rewitalizacja
Spółka z ograniczoną odpowiedzialnością
ul. Kuźnicza 56
50-138 Wrocław

TEMAT: Zagospodarowanie wnętrza podwórzowego na przedmieściu
Oławskim we Wrocławiu, znajdującego się w obrębie ulic: Brzeska -
Świstackiego - Więckowskiego

BRANŻA: Architektura krajobrazu

NR PROJEKTU: AF1651

SKŁAD ZESPOŁU PROJEKTOWEGO:

IMIĘ, NAZWISKO:	PODPISY:
mgr inż. Angelika Kuśmierczyk-Jędrzak architekt krajobrazu	

WRZESIEŃ 2016

SPIS ZAWARTOŚCI DOKUMENTACJI:

A. CZĘŚĆ OPISOWA

1. Lokalizacja i granice opracowania
2. Podstawa opracowania i materiały wyjściowe
3. Cel i zakres opracowania
4. Opis stanu istniejącego
5. Opis do inwentaryzacji
6. Wykaz zinwentaryzowanych roślin

B. CZĘŚĆ GRAFICZNA

1. Inwentaryzacja dendrologiczna - skala 1:500 - rys nr Z01

1. Lokalizacja i granice opracowania:

Teren objęty opracowaniem zlokalizowany jest w centrum Wrocławia i obejmuje teren części działek nr 17, 18/7, 18/9, 18/10, 19, AM-10, obręb: Południe we Wrocławiu.

Granice opracowania wyznaczone zostały na części graficznej inwentaryzacji.

2. Podstawa opracowania i materiały wyjściowe

Podstawą opracowania jest zlecenie firmy Vertigo Margareta Jarczewska, ul. Jackowskiego 33, 51-661 Wrocław, na wykonanie inwentaryzacji dendrologicznej na ww. terenie z września 2016 roku.

Materiały wyjściowe:

- mapa zasadnicza do celów opiniodawczych z września 2016 roku,
- mapa do celów projektowych w skali 1:500 nr sekcji 6.148.12.09.3.4, 6.148.12.09.4.3, 6.148.12.14.1.2, 6.148.12.14.2.1, obręb Południe wydana z katastru 28.09.2016 roku.

3. Cel i zakres opracowania

Celem opracowania jest przedstawienie stanu ilościowego, gatunkowego i jakościowego szaty roślinnej na terenie opracowania w związku z zagospodarowaniem wnętrza podwórzowego na przedmieściu Oławskim we Wrocławiu, znajdującego się w obrębie ulic: Brzeska - Świstackiego - Więckowskiego.

Zakres opracowania: szczegółowa inwentaryzacja dendrologiczna obejmująca: podanie polskiej i łacińskiej nazwy botanicznej, pomiar obwodu pnia lub powierzchni zakrzewionej, orientacyjną rozpiętość korony oraz wysokość drzewa lub krzewu, a także uwagi dotyczące stanu zdrowotnego i wyglądu roślin.

4. Opis stanu istniejącego

Na terenie opracowania występują samosiewy drzew owocowych i krzewu wyrastające spod fundamentów budynku szkoły. Na terenie opracowania stwierdzono występowanie śliwy mirabelki (*Prunus domestica* ssp. *syriaca*) oraz bzu czarnego (*Sambucus nigra*).

5. Opis do inwentaryzacji

Szczegółową inwentaryzację dendrologiczną wykonano w dniu 17 września 2016 roku w stanie ulistnionym u drzew i krzewów. Ogółem zinwentaryzowano 4 sztuki drzew i krzewów.

Inwentaryzacja zawiera:

I. Tabelaryczny wykaz zinwentaryzowanych drzew i krzewów, w którym podano:

- numer inwentaryzacyjny rośliny zgodny z numerem na części graficznej opracowania,
- botaniczną nazwę polską i łacińską - według nazewnictwa przyjętego przez W. Senetę i J. Dolatowskiego w publikacji: 2000: Dendrologia, Seneta W., Dolatowski J., Wydawnictwo Naukowe PWN, Warszawa,
- obwód pnia mierzony na wysokości 1,3 m lub powierzchnię pokrytą krzewami podaną w mkw i mierzoną po rzucie koron krzewów,
- orientacyjną wysokość roślin,
- uwagi dotyczące stanu zdrowotnego i sanitarnego roślin, ich formy, wyglądu i pokroju oraz posuszu oraz występowania skupisk jemioli.

- II. Część graficzną inwentaryzacji, na której oznaczono numer inwentaryzacyjny rośliny, i zakres powierzchni zakrzewionej. Rośliny nie zaznaczone na mapie zasadniczej, a będące w granicach opracowania naniesiono na mapę za pomocą domiarów sytuacyjnych.

6. Wykaz zinwentaryzowanych roślin


Nr inw.	Nazwa polska	Nazwa łacińska	Obwód [cm]/ pow. [m²]	Średnica korony [m]	Wysokość [m]	Uwagi
1	śliwa mirabelka	<i>Prunus domestica ssp. syriaca</i>	16 + 17 + 18 + 11	2,5	4	wyrasta spod fundamentów budynku, drzewo owocowe, zalecenia: wycinka
2	bez czarny	<i>Sambucus nigra</i>	14	2	4,5	wyrasta spod fundamentów budynku, krzew w wieku poniżej 10 lat, zalecenia: wycinka
3	śliwa mirabelka	<i>Prunus domestica ssp. syriaca</i>	15 + 20 + 14	3,5	5	wyrasta spod fundamentów budynku, drzewo owocowe, zalecenia: wycinka
4	śliwa mirabelka	<i>Prunus domestica ssp. syriaca</i>	3 m2	2	3,5	samosiew wyrastający z betonowej opaski wokół budynku, drzewo owocowe, zalecenia: wycinka

opracowanie:

mgr inż. Angelika Kuśmierczyk-Jędrzak

architekt krajobrazu

wrzesień 2016 r.

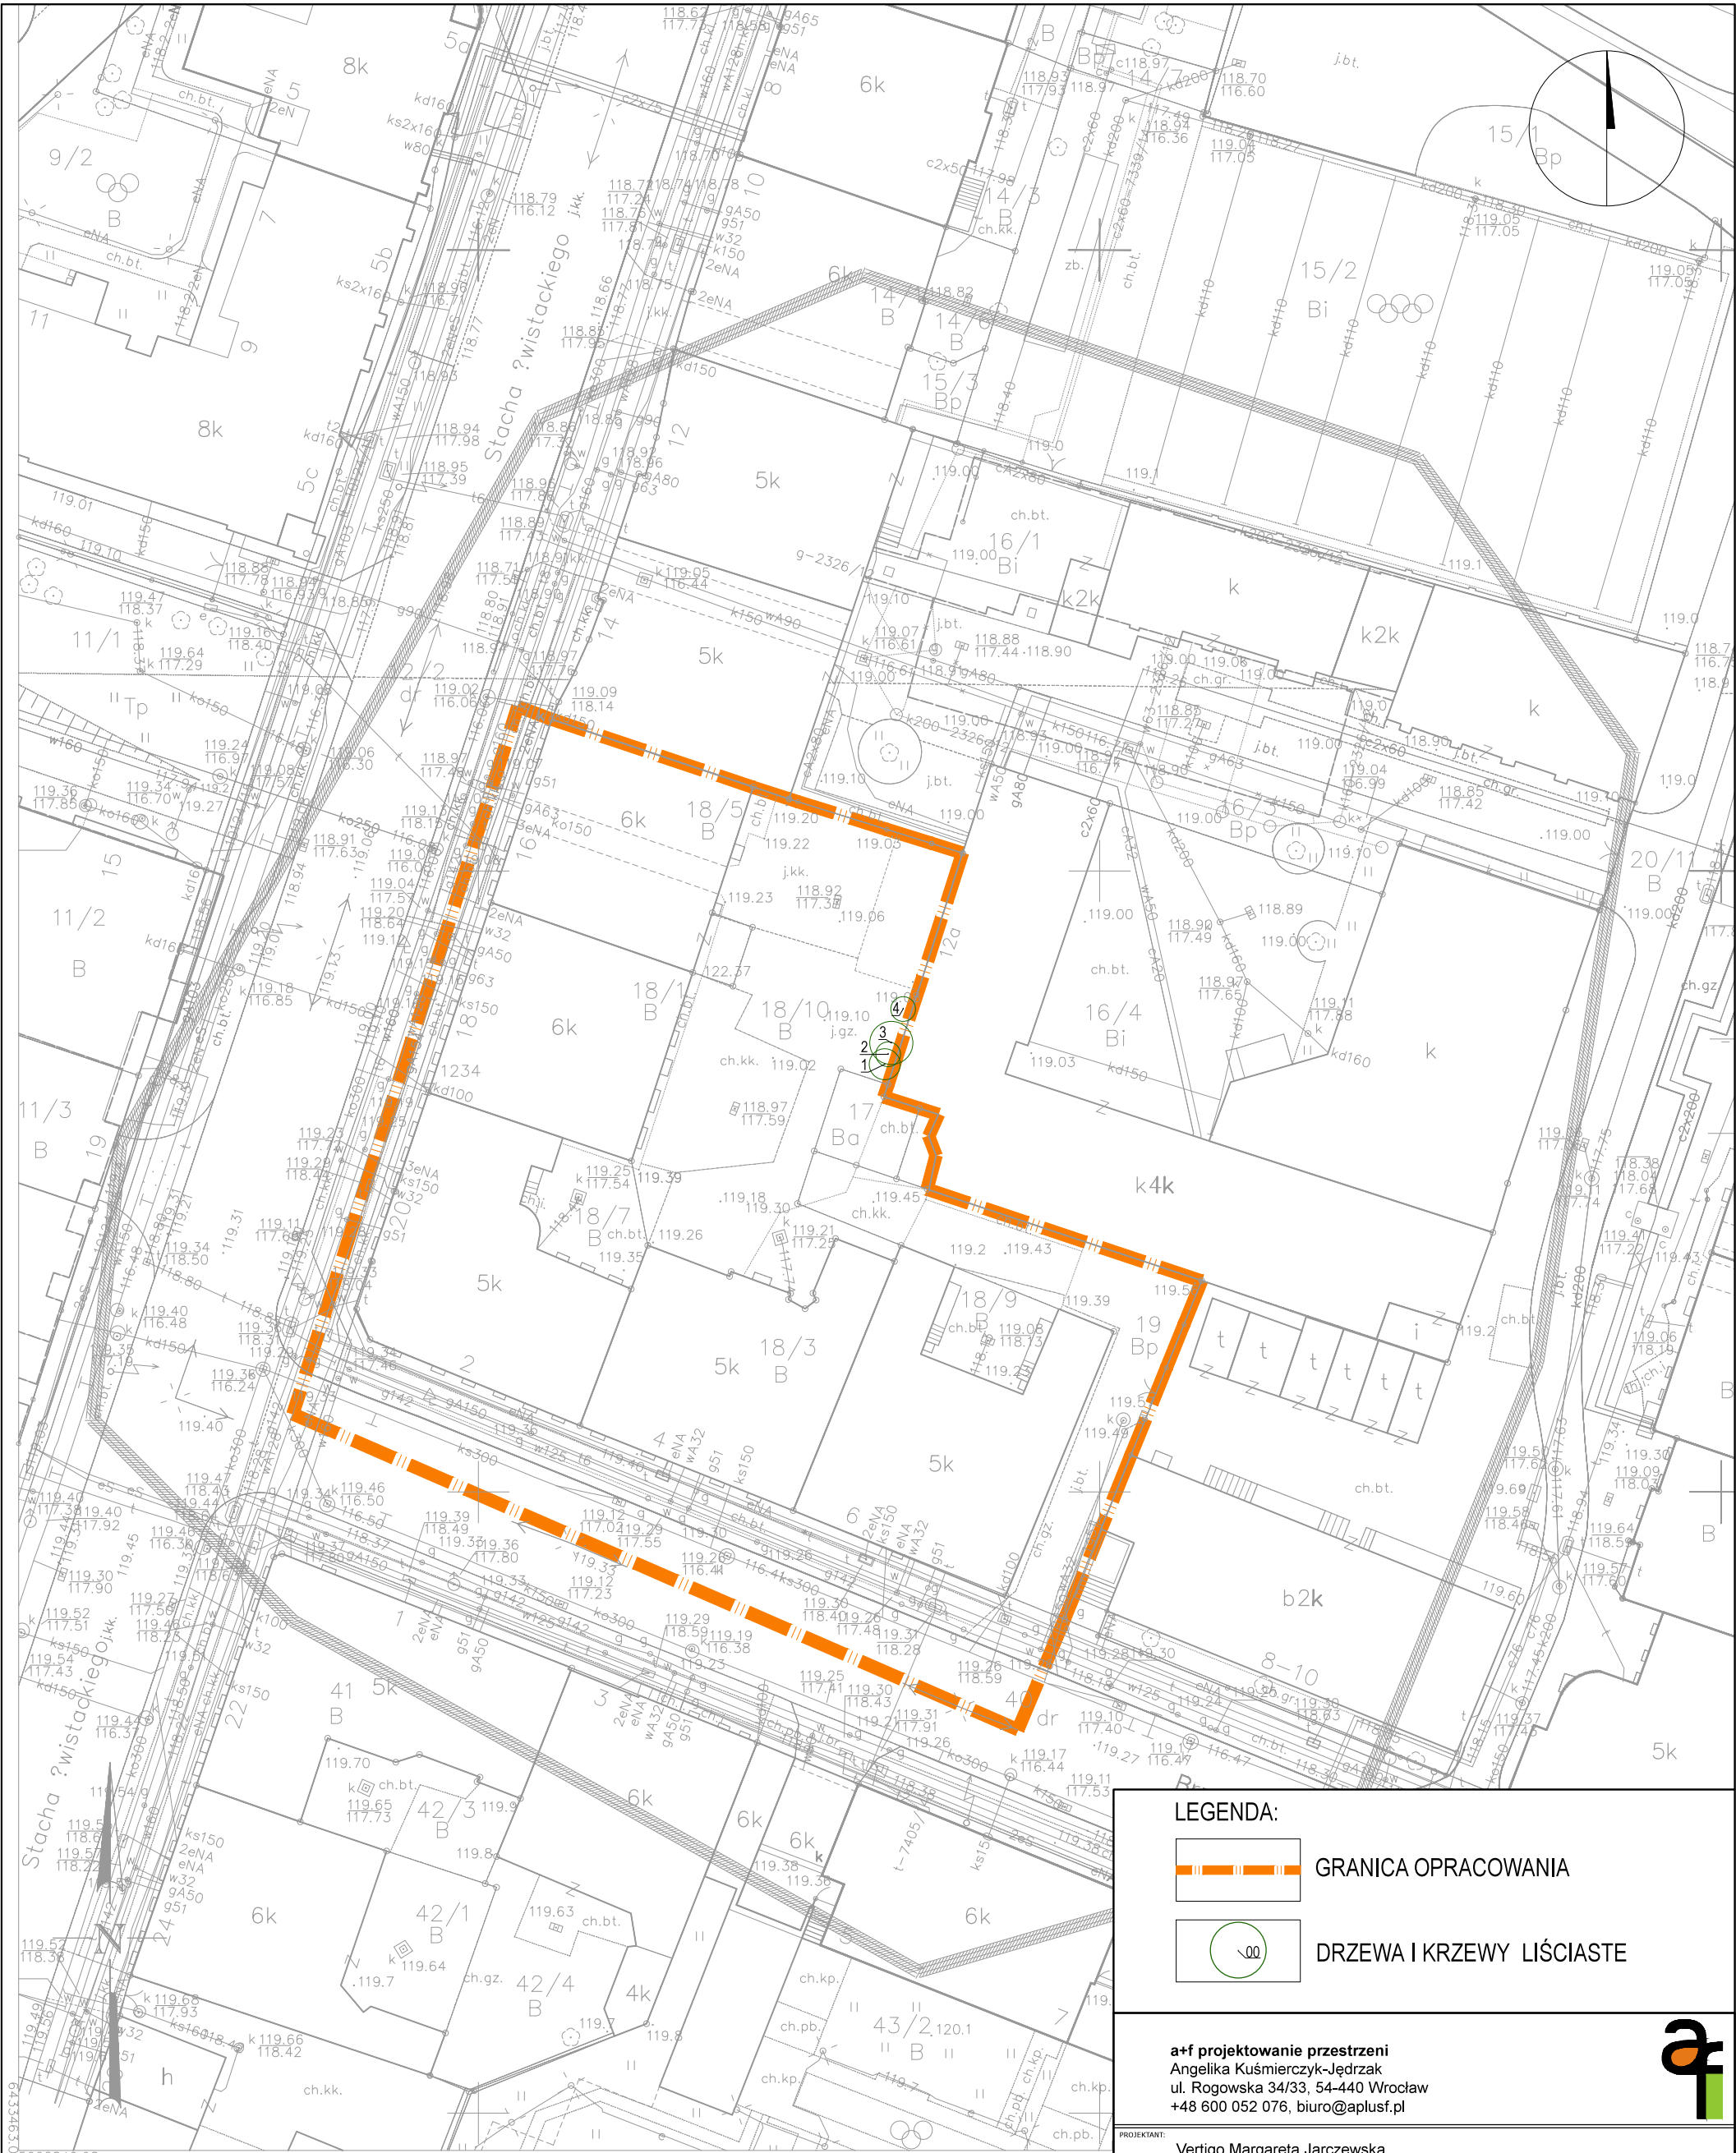

Jednostka ewidencyjna (nazwa, identyfikator):
WROCŁAW 026401_1

Obręb ewidencyjny (nazwa, identyfikator, AM):
POŁUDNIE 0022 AM10

Sekcje:
6.148.12.09.3.4 6.148.12.09.4.3 6.148.12.14.1.2 6.148.12.14.2.1

Ulica: ?wistackiego 16
Działki: 18/10

MAPA DO CELÓW PROJEKTOWYCH

Skala 1:500

1. Układ współrzędnych: "2000/6"


2. Poziom odniesienia: "Kronsztadt 1986"

3. Obszar aktualizacji oznaczono linią szrafowaną?

4. Informacje o sześcianach gruntowych mających wpływ na zagospodarowanie gruntów, zlokalizowanych w granicach projektowanej inwestycji:
nie badano

6.148.12.09.3.46.148.12.09.4.3

6.148.12.14.1.2 6.148.12.14.2.1

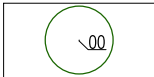LEGENDA:			
	GRANICA OPRACOWANIA		
	DRZEWA I KRZEWY LIŚCIASTE		
a+f projektowanie przestrzeni Angelika Kuśmierczyk-Jędrzak ul. Rogowska 34/33, 54-440 Wrocław +48 600 052 076, biuro@aplusf.pl 			
PROJEKTANT:	Vertigo Margareta Jarczewska ul. M. Jackowskiego 33 51-661 Wrocław		
TEMAT:	Zagospodarowanie wnętrza podwórzowego na przedmieściu Oławskim we Wrocławiu, znajdującego się w obrębie ulic: Brzeska - Świstackiego - Włocławskiego		
ADRES:	ul. Brzeska dz. nr 17, 18/7, 18/9, 18/10, 19, AM-10 obręb: Południe, Wrocław		
architektura krajobrazu			
PROJEKTANT:	mgr inż. Angelika Kuśmierczyk-Jędrzak - architekt krajobrazu		
STADIUM:	BRANŻA:		
---	zieleni		
SKALA:	DATA:	SYMBOL RYSUNKU:	NR RYSUNKU:
1:500	09.2016	AF1651_IN_Z01	Z01
TEMAT RYSUNKU:			
INWENTARYZACJA DENDROLOGICZNA			