

ZA ZGODNOŚĆ
Z ORYGINAŁEMMKZ – IZN.4125.355/2018
ACz/ nr ewid.: 00079484/2018/W

Wrocław, dn. 06.11.2018 r.

DECYZJA NR 1336/2018**POZWOLENIE KONSERWATORSKIE**

Na podstawie art. 89 pkt 2, art. 91 ust. 4 pkt 4, art. 93 ust. 1, art. 96 ust. 2, art. 36 ust. 1 pkt 1, ust. 3 i 5, w związku z art. 7 pkt. 1 *Ustawy z dnia 23 lipca 2003 r. o ochronie zabytków i opiece nad zabytkami* (tj. Dz. U. z 2018 poz. 2067); na podstawie § 2 pkt 1 oraz § 4, § 13, *Rozporządzenia Ministra Kultury i Dziedzictwa Narodowego z dnia 22 sierpnia 2018 r. W sprawie prowadzenia prac konserwatorskich, prac restauratorskich i badań konserwatorskich przy zabytku wpisanym do rejestru zabytków albo na Listę Skarbów Dziedzictwa oraz robót budowlanych, badań architektonicznych i innych działań przy zabytku wpisanym do rejestru zabytków, a także badań archeologicznych i poszukiwań zabytków* (Dz. U. z 2018 r., poz. 1609); oraz na podstawie *Porozumienia Nr 10 z dnia 05 września 2011 r. zawartego pomiędzy Wojewodą Dolnośląskim a Prezydentem Wrocławia W sprawie powierzenia prowadzenia niektórych zadań z zakresu właściwości Wojewódzkiego Konserwatora Zabytków* (Dz. Urz. Województwa Dolnośląskiego z 2011 r. Nr 202, poz. 3506) oraz art. 77 § 1 i 104 *Ustawy z dnia 14 czerwca 1960 r. Kodeks Postępowania Administracyjnego* (tj. Dz. U. z 2018 r. poz. 2096)

Po rozpatrzeniu wniosku zgłoszonego przez: Michała Brzeckiego (adres w aktach MKZ), który działa na podstawie pełnomocnictwa z dnia 27.04.2018
(imię, nazwisko i adres lub nazwa, siedziba i adres wnioskodawcy)

o udzielenie pozwolenia na prowadzenie robót budowlanych, zgodnie z wymogiem art. 36 ust 1 pkt 1 *Ustawy z dnia 23 lipca 2003 r. o ochronie zabytków i opiece nad zabytkami*, w obiekcie zabytkowym:

Wielorodzinny budynek mieszkalny przy ul. gen. Romualda Traugutta 80a (dz. nr: 15, AM – 6, obręb Południe, KW WR1K/00263828/1), położony na terenie Przedmieścia Oławskiego objętego ochroną konserwatorską na podstawie decyzji nr 538/A/05 dnia 20.06.2005.

Stanowiącym własność: Gminy Wrocław w zarządzie Wrocławskie Mieszkania sp. z o.o.

oraz po ocenie danych przedstawionych we wniosku wraz z załączoną:

- dokumentacją budowlaną z lipca 2018, która zakresem obejmuje przebudowę budynku mieszkalnego wielorodzinnego,
- pełnomocnictwem z dnia 27.04.2018,
- porozumieniem nr 2/PU/BOK-11/2018 z dnia 20.04.2018,

p o z w a l a m

Na prowadzenie robót budowlanych:

- Zakres: przebudowa budynku mieszkalnego w tym docieplenie i remont elewacji. Uściślenie kolorystyki elewacji nastąpi w trybie roboczego nadzoru konserwatorskiego w drodze konsultacji po ustawieniu rusztowań.
- Sposób: zgodnie z wnioskiem i projektem budowlanym.

Biuro Miejskiego Konserwatora Zabytków
ul. Bernardyńska 5; 50-156 Wrocław
tel. +48 717 77 94 51
fax +48 717 77 94 52
mkz@um.wroc.pl
www.wroclaw.pl

Według dokumentacji opracowanej przez: mgr inż. arch. Michał Brzecki nr upr.
(stanowiącej załącznik do niniejszej decyzji) 01/DSOKK/2012

Termin ważności pozwolenia upływa z dniem: 31 grudnia 2020 roku.

Uwaga!

Nakłada się na wnioskodawcę obowiązek warunkujący wykonywanie pozwolenia:

- 1) zawiadomienia MKZ o terminie rozpoczęcia i zakończenia robót budowlanych,
- 2) niezwłocznego zawiadomienia MKZ o zagrożeniach lub nowych okolicznościach ujawnionych w trakcie prowadzenia robót budowlanych.

UZASADNIENIE

Pan Michał Brzecki działając w oparciu o pełnomocnictwo z dnia 27.04.2018 wystąpił z wnioskiem o wydanie pozwolenia konserwatorskiego na przebudowę budynku wielorodzinnego. Przedmiotowy budynek znajduje się na terenie Przedmieścia Oławskiego objętego ochroną konserwatorską na podstawie decyzji nr 538/A/05 dnia 20.06.2005 wpisującej do rejestru historyczny układ przestrzenny, ponadto budynek znajduje się w Gminnej Ewidencji Zabytków prowadzonej na podstawie zarządzenia nr 12549/14 Prezydenta Wrocławia, Stąd zachodzi konieczność wydania pozwolenia konserwatorskiego na przedmiotowy zakres robót. Dokumentacja budowlana z lipca 2018 (autor: mgr inż. arch. Michał Brzecki) zakłada między innymi przebudowę budynku mieszkalnego poprzez wzmocnienie istniejącej konstrukcji, zmianę sposobu ogrzewania, wydzielenie łazienek, kuchni, toalet, przebudowę wew. instalacji wod.-kan., wymianę wew. instalacji elektrycznej wraz z WLZ, wykonanie instalacji teletechnicznej, likwidację instalacji gazowej, termomodernizację elewacji. Wniosek o wydanie decyzji konserwatorskiej spełnia wymogi określone w prawie. Po analizie stanu faktycznego i prawnego, stwierdza się, że działanie objęte dokumentacją budowlaną z lipca 2018 nie naruszy zasad ochrony i opieki nad zabytkami w odniesieniu do chronionych wartości przestrzennych Przedmieścia Oławskiego.

Pouczenie:

Od niniejszej decyzji służy prawo odwołania do Ministra Kultury i Dziedzictwa Narodowego za moim pośrednictwem w terminie 14 dni od dnia jej doręczenia.

Działania powinny być wykonane zgodnie z obowiązującymi przepisami i w sposób nie zagrażający dla ludzi lub mienia.

Postępowanie w sprawie wydanego pozwolenia może zostać wznowione, a następnie pozwolenie może zostać cofnięte lub zmienione na podstawie art. 47 Ustawy z dnia 23 lipca 2003 o ochronie zabytków i opiece nad zabytkami.

Zgodnie z art. 107 §1 pkt 7 ustawy z dnia 14 czerwca 1960 Kodeks Postępowania Administracyjnego (tj. Dz. U. z 2017 r., poz. 935) stronie przysługuje prawo do zrzeczenia się prawa do odwołania od niniejszej decyzji w terminie 14 dni od dnia jej otrzymania. Zrzeczenie się tego prawa powoduje, że decyzja staje się ostateczna i prawomocna, a więc nie przysługują od niej zwyczajne środki zaskarżenia-odwołanie lub wniosek o ponowne rozpatrzenie sprawy.

Pozwolenie niniejsze nie zwalnia od obowiązku zgłoszenia lub uzyskania decyzji – pozwolenia na budowę (o ile są wymagane), zgodnie z Ustawą z dnia 7 lipca 1994 r. Prawo budowlane.

Z up. PREZYDENTA

Dariusz Szczyrbuła
Dariusz Szczyrbuła
Główny Specjalista
ds. Inspekcji Zabytków Nieruchomych

Strony (ZPO):

X Michał Brzecki

Do wiadomości:

1. WUOZ we Wrocławiu
2. MKZ a/a pozwolenia

Sprawy mieszkaniowe: nie podlegają opłacie: art. 2, ust. 1, pkt 2 3 Ustawy z dnia 16.11. 2006 r. o opłacie skarbowej (Dz. U. Nr 225, poz. 1635)

Główny Specjalista
d/s Inspekcji Zabytków Nieruchomych

Andrzej Czystoch
Andrzej Czystoch

ZA ZGODNOŚĆ
Z ORYGINAŁEM

ZAJĄCZNIK DO DECYZJI ZEZWOLENI
KONSERWATORSKIEGO

NR 1336/2018
06.11.2018

Z UP. PREZYDENTA
Miasta Wrocławia

Dr. inż. Andrzej Zieliński
Pracownia Projektowa

obszar objęty
opracowaniem


UWAGI

1. Zakres wykonania i obowiązki przy robótach budowlanych zgodnie ze sztuką budowlaną (Warunki Techniczne Wykonania i Odbioru Robót Budowlano-Montażowych).
2. Wszystkie zastosowane w projekcie materiały, rozwiązania techniczne i urządzenia będą odpowiadały normom bezpieczeństwa p.poż. i bpo (posiadają odpowiednie atesty i aprobaty).
3. Wszystkie rozwiązania techniczne związane z określona technologią należy wykonać zgodnie wg wytycznych i załącznik producenta.
4. Uwagi i opisy zamieszczone w części rys. projektu oraz opis techniczny, a także opracowania branżowe stanowią integralną część niniejszego opracowania. W przypadku wykrycia rozbieżności między tymi dokumentami elementami opracowania należy niezwłocznie powiadomić o tym projektanta.
5. Wykazano i opisano wszystkie elementy, które mają być wykonane na budowie, a w przypadku wystąpienia zmian należy o tym projektanta.
6. Projekt jest chroniony prawem autorskim (Dz.U. 1994, nr 24, poz. 83). Wszystkie informacje zawarte w projekcie stanowią własność intelektualną autorów projektu i nie wolno ich użyć ponownie i reprodukcję bez pisemnej zgody autorów.
7. Wszystkie projekty instalacji, wyposażenia, montażu urządzeń technologicznych, nie objęte zakresem projektu budowlano-wykonawczego przez jednostkę projektową „MOI Architekt Michał Brzecki”, wymagają uzgodnienia z firmą, wskazanych przez nich projektantów lub jednostki projektowej. Brak uzgodnienia zabuduje odpowiedzialność z jednostki projektowej.

MOI ARCHITEKCI
ul. Bałogowa 41, 51-641 Wrocław
t. 71 353 66 66, e. biuro@moiarchitekci.pl

BRZECKI MICHAŁ
ul. Wągrowa 11/4U, 50-113 Wrocław
t. 71 353 66 66, e. biuro@moiarchitekci.pl

ANGEL PARK SP. Z O. SP. K
ul. WALOŃSKA 11/4U
kod 50-413 WROCLAW
projektant Michał Brzecki
sprawdzający Kacper Kaczmarek
data 07.05.2018
projekt budowlany 1:500
lokalizacja Z01

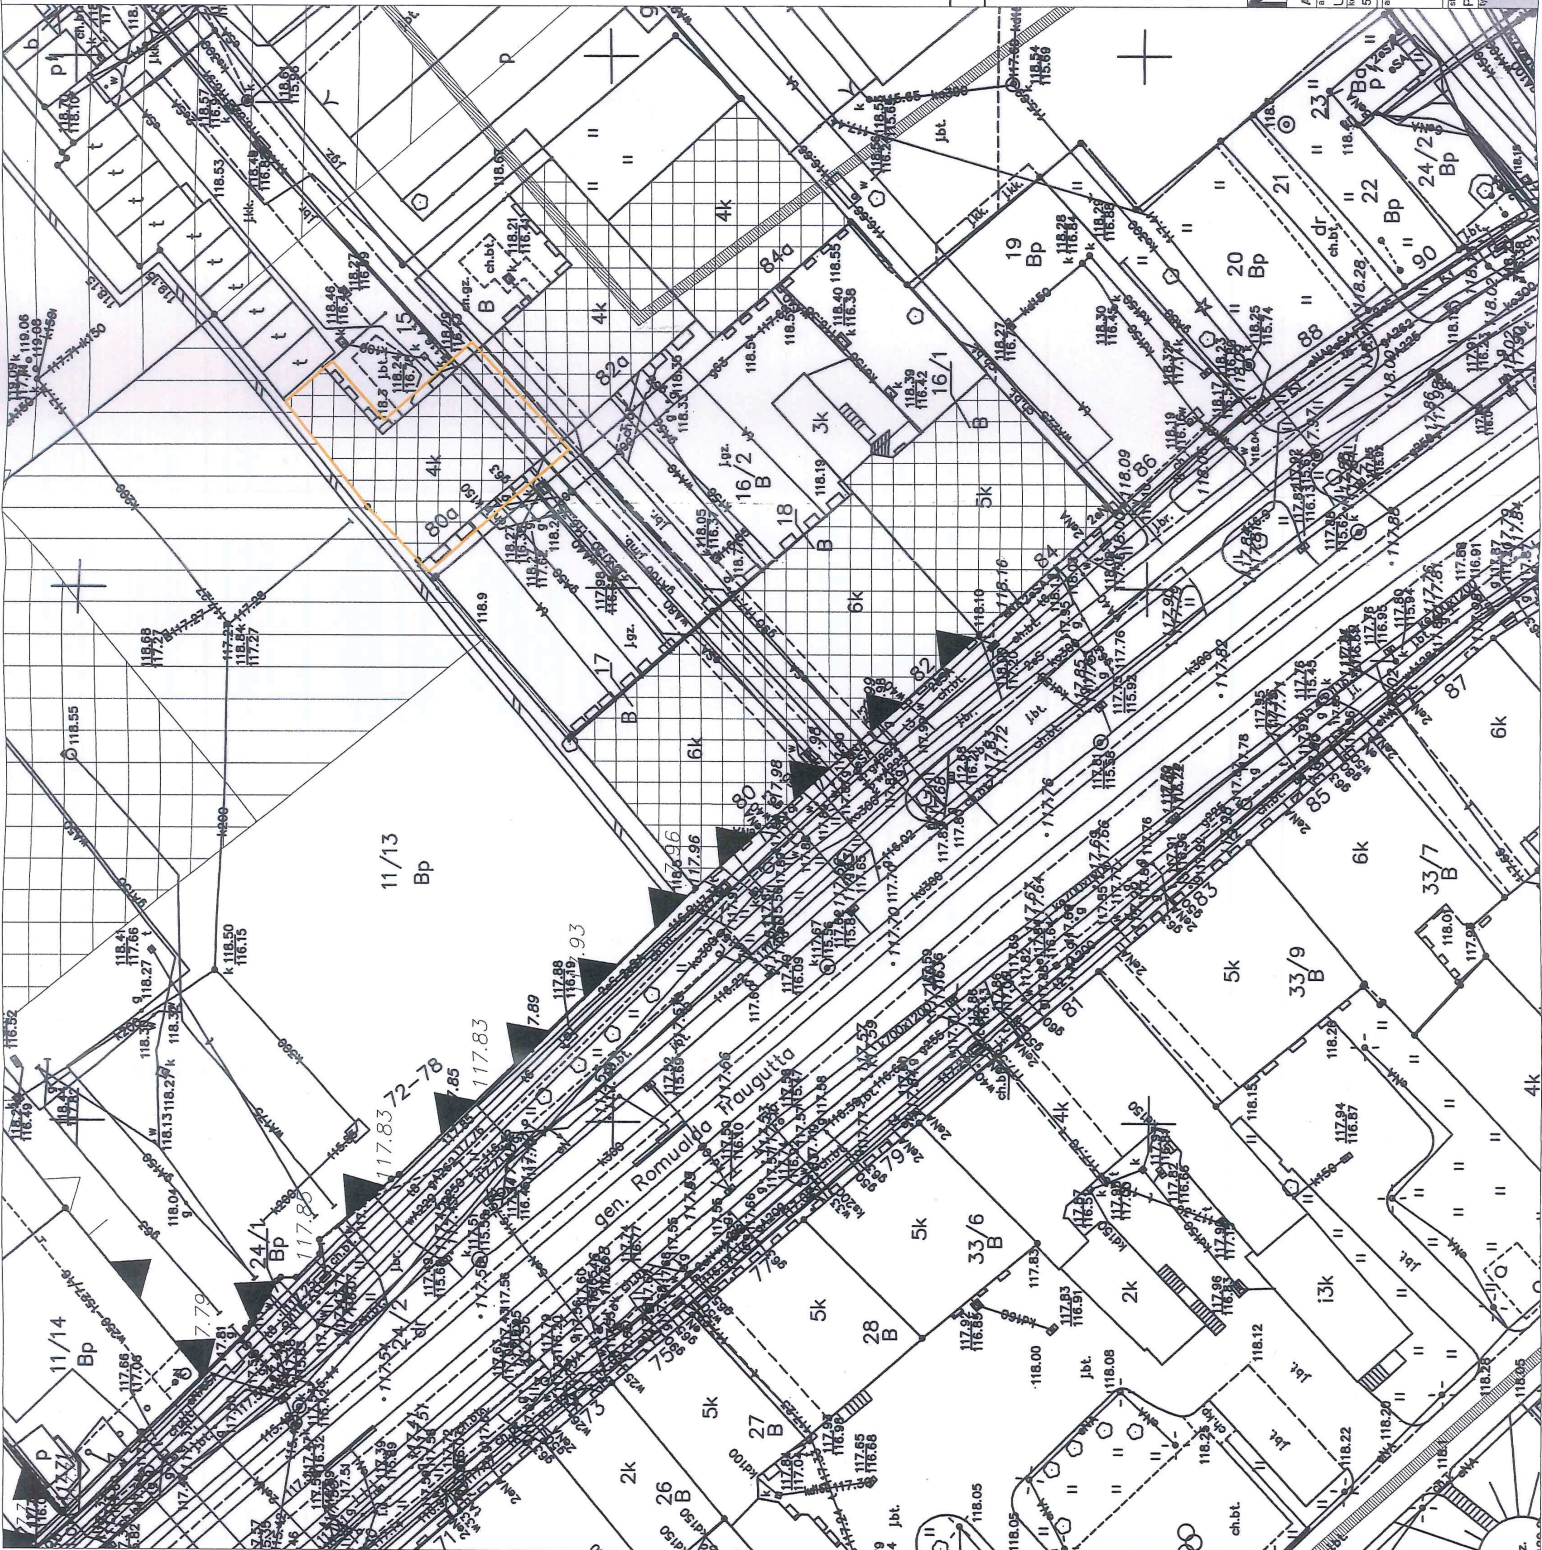

WARUNKI TECHNICZNE PRZYŁĄCZENIA nr SPw/267/2018

do sieci ciepłowniczej węzła ciepłego, znajdującego się w budynku mieszkalnym przy **ul. Traugutta 80 a** we Wrocławiu dla podmiotu, który posiada tytuł prawny do korzystania z obiektu do którego ciepło ma być dostarczane, wydane na podstawie Rozporządzenia Ministra Gospodarki z dnia 15 stycznia 2007 r.- Rozdział 2 (Dz. U. Nr 16, poz. 92).

Warunki zostały określone w oparciu o wniosek o przyłączenie WP oraz w nawiązaniu do istniejącego systemu ciepłowniczego.

1. Wnioskodawca

1.1. Pełna nazwa: **Gmina Wrocław reprezentowana przez Wrocławskie Mieszkania Sp. z o.o.**

1.2. Siedziba: ul. Reja 53-55; 50-343 Wrocław

2. Informacje dotyczące obiektu

2.1. Lokalizacja obiektu:

Wrocław, ul. Traugutta 80 a

2.2. Lokalizacja węzła ciepłego:

Wrocław, ul. Traugutta 80 a

2.3. Dane dotyczące obiektu:

Powierzchnia całkowita – 1 100 m²,

Kubatura budynku – 3 000 m³

Przeznaczenie obiektu: mieszkalne

2.4. Instalacje odbiorcze

	Rodzaj instalacji	Temperatura obl °C*	Materiał instalacji
1.	centralne ogrzewanie	80/60	stal, PEX
2.	ciepła woda użytkowa	60/10	stal, PEX

* Fortum Power and Heat Polska Sp. z o.o. zaleca aby wartość obliczeniowej temperatury wody powrotnej z instalacji odbiorczej dla c.o. nie przekraczała 60° C.

2.5. Zamawiana moc cieplna dla warunków obliczeniowych

Całkowita moc cieplna zamówiona (Σpoz. 1, 3)		ΣQ =	115	kW
1.	centralne ogrzewanie	Q _{co} =	85	kW
2.	ciepła woda użytkowa śr/h	Q _{cw^h śr} =	7	kW
3.	ciepła woda użytkowa max/h	Q _{cw^h max} =	30	kW
Minimalny pobór mocy cieplnej poza sezonem grzewczym		Q _{min} =	7	kW

3. Parametry czynnika grzewczego.

3.1. Temperatura wody sieciowej:

- a) przy zewnętrznej temperaturze obliczeniowej $t_z = -18^\circ\text{C}$
 - w rurociągu zasilającym $T_1 = 130^\circ\text{C}$
 - w rurociągu powrotnym $T_2 = 65^\circ\text{C}$
- b) poza sezonem grzewczym:
 - w rurociągu zasilającym $T_1 = 65^\circ\text{C}$
 - w rurociągu powrotnym $T_2 = 25^\circ\text{C}$

3.2. Ciśnienie czynnika grzewczego w sezonie grzewczym w miejscu przyłączenia do sieci ciepłowniczej:

- w rurociągu zasilającym $P_z \leq 0,72 \text{ MPa}$
- w rurociągu powrotnym $P_p \geq 0,45 \text{ MPa}$
- $P_z - P_p \geq 0,25 \text{ MPa}$

3.3. Obliczeniowe natężenie przepływu czynnika grzewczego dla węzła ciepłego:

$$G = 1,31 \text{ m}^3/\text{h}$$

3.4. Obniżenie temperatury wody dostarczanej do przyłącza ciepłowniczego wskutek strat ciepła podczas przesyłania:

$$dT_{zo} (\text{zima}) = 5^\circ\text{C}$$

$$dT_{zo} (\text{lato}) = 5^\circ\text{C}$$

3.5. Regulacja dostawy ciepła wg „Tabeli regulacyjnej dla systemu ciepłowniczego...” (załącznik nr 2).

4. Miejsce i sposób doprowadzenia przyłącza ciepłowniczego do węzła ciepłego.

- 4.1. Włączenie nastąpi do planowanej do budowy sieci ciepłowniczej tradycyjnej 2x $\text{dn}200$, przy projektowanej podporze stałej P_s , w miejscu orientacyjnie wskazanym na planie sytuacyjnym (załącznik nr 1).
- 4.2. Przyłącze ciepłownicze prowadzone w gruncie należy zaprojektować w technologii rur preizolowanych, natomiast odcinek przyłącza ciepłowniczego prowadzonego w budynku – w technologii tradycyjnej zgodnie z aktualnymi (dostępnymi na stronie www.fortum.pl) „Wytocznymi i wymaganiami technicznymi dla sieci ciepłowniczych w spółkach Grupy Fortum w Polsce”.

5. Wymagania dotyczące przyłącza ciepłowniczego.

- 5.1. Przyłączenie węzła ciepłego należy wykonać przyłączem ciepłowniczym 2x $\text{dn}65/40$. Przyłącze ciepłownicze 2x $\text{dn}65$ należy wybudować od miejsca wpięcia do pomieszczenia węzła ciepłego przy ul. Traugutta 80a, a dalej, urządzenia węzła, należy podłączyć przyłączem 2x $\text{dn}40$.
- 5.2. Projekt budowlany wykonawczy przyłącza ciepłowniczego podlega uzgodnieniu w dziale Inwestycji Fortum Power and Heat Polska Sp. z o.o. (tel. 785-054-299).
- 5.3. **Uwaga:** Zaleca się wykonanie wpięcia technologią „wcinki na gorąco” w przypadku włączania się do sieci ciepłowniczych $\geq 2\text{xdn}200$, a także dla mniejszych średnic sieci, gdy spuszczenie wody z sieci ciepłowniczej może spowodować przerwę w dostawie ciepła do tzw. obiektów wrażliwych (szpitale, szkoły, przedszkola, żłobki itp.).

Uwaga: Przyłączenie węzła ciepłego zlokalizowanego w budynku przy **ul. Traugutta 80 a** uzależnione jest od wcześniejszej realizacji przyłącza ciepłowniczego do węzła ciepłego przy **ul. Walońskiej 17**. W przypadku nie zrealizowania ww. przyłącza ciepłowniczego niniejsze „Warunki techniczne przyłączenia...” ulegną zmianie lub anulowaniu

6. Miejsce rozgraniczenia własności i eksploatacji.

- 6.1. Przyłącze ciepłownicze i węzeł ciepły stanowiąc będą własność Fortum Network Wrocław Sp. z o.o. będącego właścicielem systemu ciepłowniczego na terenie miasta Wrocławia.
- 6.2. Granicą własności i eksploatacji będą drugie mufy (lub kołnierze) zaworów odcinających niskoparametrową stronę węzła ciepłego od instalacji odbiorczych Wnioskodawcy.
- 6.3. Ustala się, że do Fortum Network Wrocław Sp. z o.o. będą należały również urządzenia systemu zdalnego, odczytu ciepłomierza i wodomierza.

Wyżej wymienione urządzenia, na podstawie uzgodnionego projektu budowlanego wykonawczego węzła ciepłego, na zlecenie Fortum and Heat Polska Sp. z o.o. zamontuje i będzie eksploatowało Fortum Network Wrocław Sp. z o.o.

7. Miejsce i lokalizacja układu pomiarowo-rozliczeniowego, regulatora hydraulicznego przepływu i urządzeń zdalnego odczytu.

- 7.1. Układ pomiarowo-rozliczeniowy, w którego skład wchodzi:
 - a) ciepłomierz do pomiaru ilości dostarczanego ciepła,
 - b) wodomierz do pomiaru ilości wody dostarczanej z sieci ciepłowniczej w celu napełniania instalacji odbiorczych i uzupełniania ubytków wody w tych instalacjach,
 oraz regulator przepływu należy zaprojektować w węźle ciepłym.
- 7.2. Przetwornik przepływu ciepłomierza winien być montowany na przewodzie powrotnym węzła ciepłego, a regulator hydrauliczny przepływu – na przewodzie zasilającym węzeł ciepły.
- 7.3. Urządzenia systemu zdalnego monitoringu i sterowania węzła, w tym zdalnego odczytu ciepłomierza i wodomierza winny być montowane w obrębie pomieszczenia węzła oraz na elewacji budynku. Rodzaj, ilość i lokalizacja urządzeń będzie uzależniona od zasięgu sygnału GSM w budynku oraz w najbliższej okolicy. Urządzenia będą montowane po zakończeniu budowy budynku. Urządzenia telemetryczne zdalnego monitoringu i sterowania zasilane są z sieci 230V. Wnioskodawca winien wskazać najbliższe miejsce, z którego będą mogły być zasilane urządzenia. Zasady rozliczeń za pobraną energię elektryczną będą przedmiotem oddzielnych uzgodnień. Włączenie węzła do systemu monitoringu i sterowania wymaga zastosowania regulatorów elektronicznych węzła oraz przetworników ciśnienia, których typy zostały przywołane w Wytycznych i wymaganiach technicznych dla węzłów ciepłych grupy Fortum oraz spełnienia innych wymagań określonych w tym dokumencie punktach 3.3 oraz 3.4.

8. Wymagania dotyczące węzła ciepłego.

- 8.1. Węzeł ciepły należy zaprojektować zgodnie z:
 - a) normą PN-B-02423:1999, Ap1:2000, „Węzły ciepłe, wymagania i badania przy odbiorze”,
 - b) aktualnymi (dostępnymi na stronie www.fortum.pl) „Wytycznymi i wymaganiami technicznymi dla węzłów ciepłych w spółkach Grupy Fortum w Polsce”,
 - c) ustawą Prawo Budowlane z dnia 7 lipca 1994 r. wraz z przepisami wykonawczymi.
- 8.2. Układ technologiczny węzła ciepłego powinien być zgodny z załączonym schematem (załącznik nr 3).
- 8.3. Pierwsze od strony przyłącza zawory odcinające węzeł ciepły należy projektować jako kołnierzowe.
- 8.4. Pompa obiegowa c.o. powinna być montowana na przewodzie zasilającym instalacji odbiorczej.
- 8.5. Przewidywane zapotrzebowanie mocy elektrycznej dla zasilania węzła ciepłego (wykonanie wewnętrznej linii WLZ) wynosi 12,0 kW.
- 8.6. Projekt budowlany wykonawczy węzła ciepłego podlega uzgodnieniu w dziale Inwestycji Fortum Power and Heat Polska Sp. z o.o. (tel. 785-054-299), w zakresie zgodności z niniejszymi „Warunkami technicznymi przyłączenia...”.
- 8.7. Zasady korzystania z pomieszczenia węzła ciepłego określone zostaną w odrębnie zawartej z Fortum Power and Heat Polska Sp. z o.o. umowie, na podstawie której nastąpi dostarczanie ciepła.
- 8.8. Wejście do ww. pomieszczenia należy zapewnić bezpośrednio z zewnątrz budynku lub z ogólnodostępnego korytarza.
- 8.9. Drzwi wejściowe do pomieszczenia węzła ciepłego należy wyposażać w zamek systemu MasterKey.
- 8.10. Węzeł ciepły powinien dostarczać ciepło do obiektów jednego odbiorcy.

9. Warunki przyłączenia są ważne do dnia

20 czerwca 2020r.
(ważne 2 lata)

10. Informacje dodatkowe:

- 10.1. Warunkiem rozpoczęcia realizacji przyłączenia jest zawarcie „Umowy o przyłączenie ...” pomiędzy Fortum Power and Heat Polska Sp. z o.o. a Wnioskodawcą.
- 10.2. „Umowa o przyłączenie...” stanowi podstawę do rozpoczęcia realizacji prac projektowych i budowlano – montażowych.

- 10.3. Fortum Power and Heat Polska Sp. z o.o. nie ponosi odpowiedzialności, w szczególności finansowej, za działania związane z przyłączeniem, podjęte przez Wnioskodawcę, przed zawarciem „Umowy o przyłączenie...”.
- 10.4. Realizacja inwestycji wg wydanych „Warunków technicznych przyłączenia ...” oraz „Umowy o przyłączenie...” jest jednoznaczna z **zapewnieniem dostawy ciepła** wytwarzanego przez Zespół Elektrociepłowni Wrocławskich KOGENERACJA S.A. i przesyłanego przez Fortum Power and Heat Polska Sp. z o.o. na zasadach określonych w odrębnie zawartej z Fortum Power and Heat Polska Sp. z o.o. umowie.
- 10.5. Nie zgłoszenie uwag do niniejszych „Warunków technicznych przyłączenia...” w ciągu jednego miesiąca od daty ich otrzymania będzie oznaczać ich przyjęcie.
- 10.6. Złożenie dokumentacji projektowej do uzgodnienia na Naradach Koordynacyjnych w Zarządzie Geodezji, Kartografii i Katastru Miejskiego we Wrocławiu, winno nastąpić po uprzedniej akceptacji proponowanej trasy przyłącza ciepłowniczego w dziale Inwestycji Fortum Power and Heat Polska Sp. z o.o.

11. Uwagi :

- 11.1. Każdorazowa zmiana w zakresie danych określonych w pkt.1 lub 2 niniejszych WTP, wymaga pisemnego wystąpienia przez Wnioskodawcę do Fortum Power and Heat Polska Sp. z o.o. o korektę warunków przyłączenia.
- 11.2. W przypadku gdy realizacja przyłączenia przypadać będzie po upływie ważności niniejszych WTP , Wnioskodawca winien wystąpić pisemnie do Fortum Power and Heat Polska Sp. z o.o. o ich aktualizację.
- 11.3. Jeżeli instalacje odbiorcze c.o. wykonane będą z miedzi lub wyposażone w elementy aluminiowe (grzejniki) nie mogą być napełniane i uzupełniane wodą sieciową. W takim przypadku :
 - 1) Wnioskodawca powinien zamontować dodatkowo układ uzdatniania wody do uzupełniania wody w ww. instalacjach odbiorczych. Ww. układ winien być zlokalizowany poza pomieszczeniem węzła cieplnego i eksploatowany przez Odbiorcę.
 - 2) w skład układu pomiarowo-rozliczeniowego nie wejdzie wówczas wodomierz.

Opiekun Klienta

Piotr Darski

Zespół Sprzedaży

tel. kom. 664-436-283

e-mail: piotr.darski@fortum.com

WTP sporządziła:

Dorota Gutowska

Zespół Wsparcia Sprzedaży

Fortum Power and Heat Polska Sp. z o.o.

Pełnomocnik Spółki

Dorota Gutowska

Fortum Power and Heat Polska Sp. z o.o.

Pełnomocnik Spółki

Manager Działu Wsparcia Sprzedaży

Mariusz Szostak

.....
podpis i pieczęćka

załącznik nr 1: plan sytuacyjny w skali 1:500,

załącznik nr 2: tabela regulacyjna,

załącznik nr 3: schemat technologiczny węzła cieplnego.

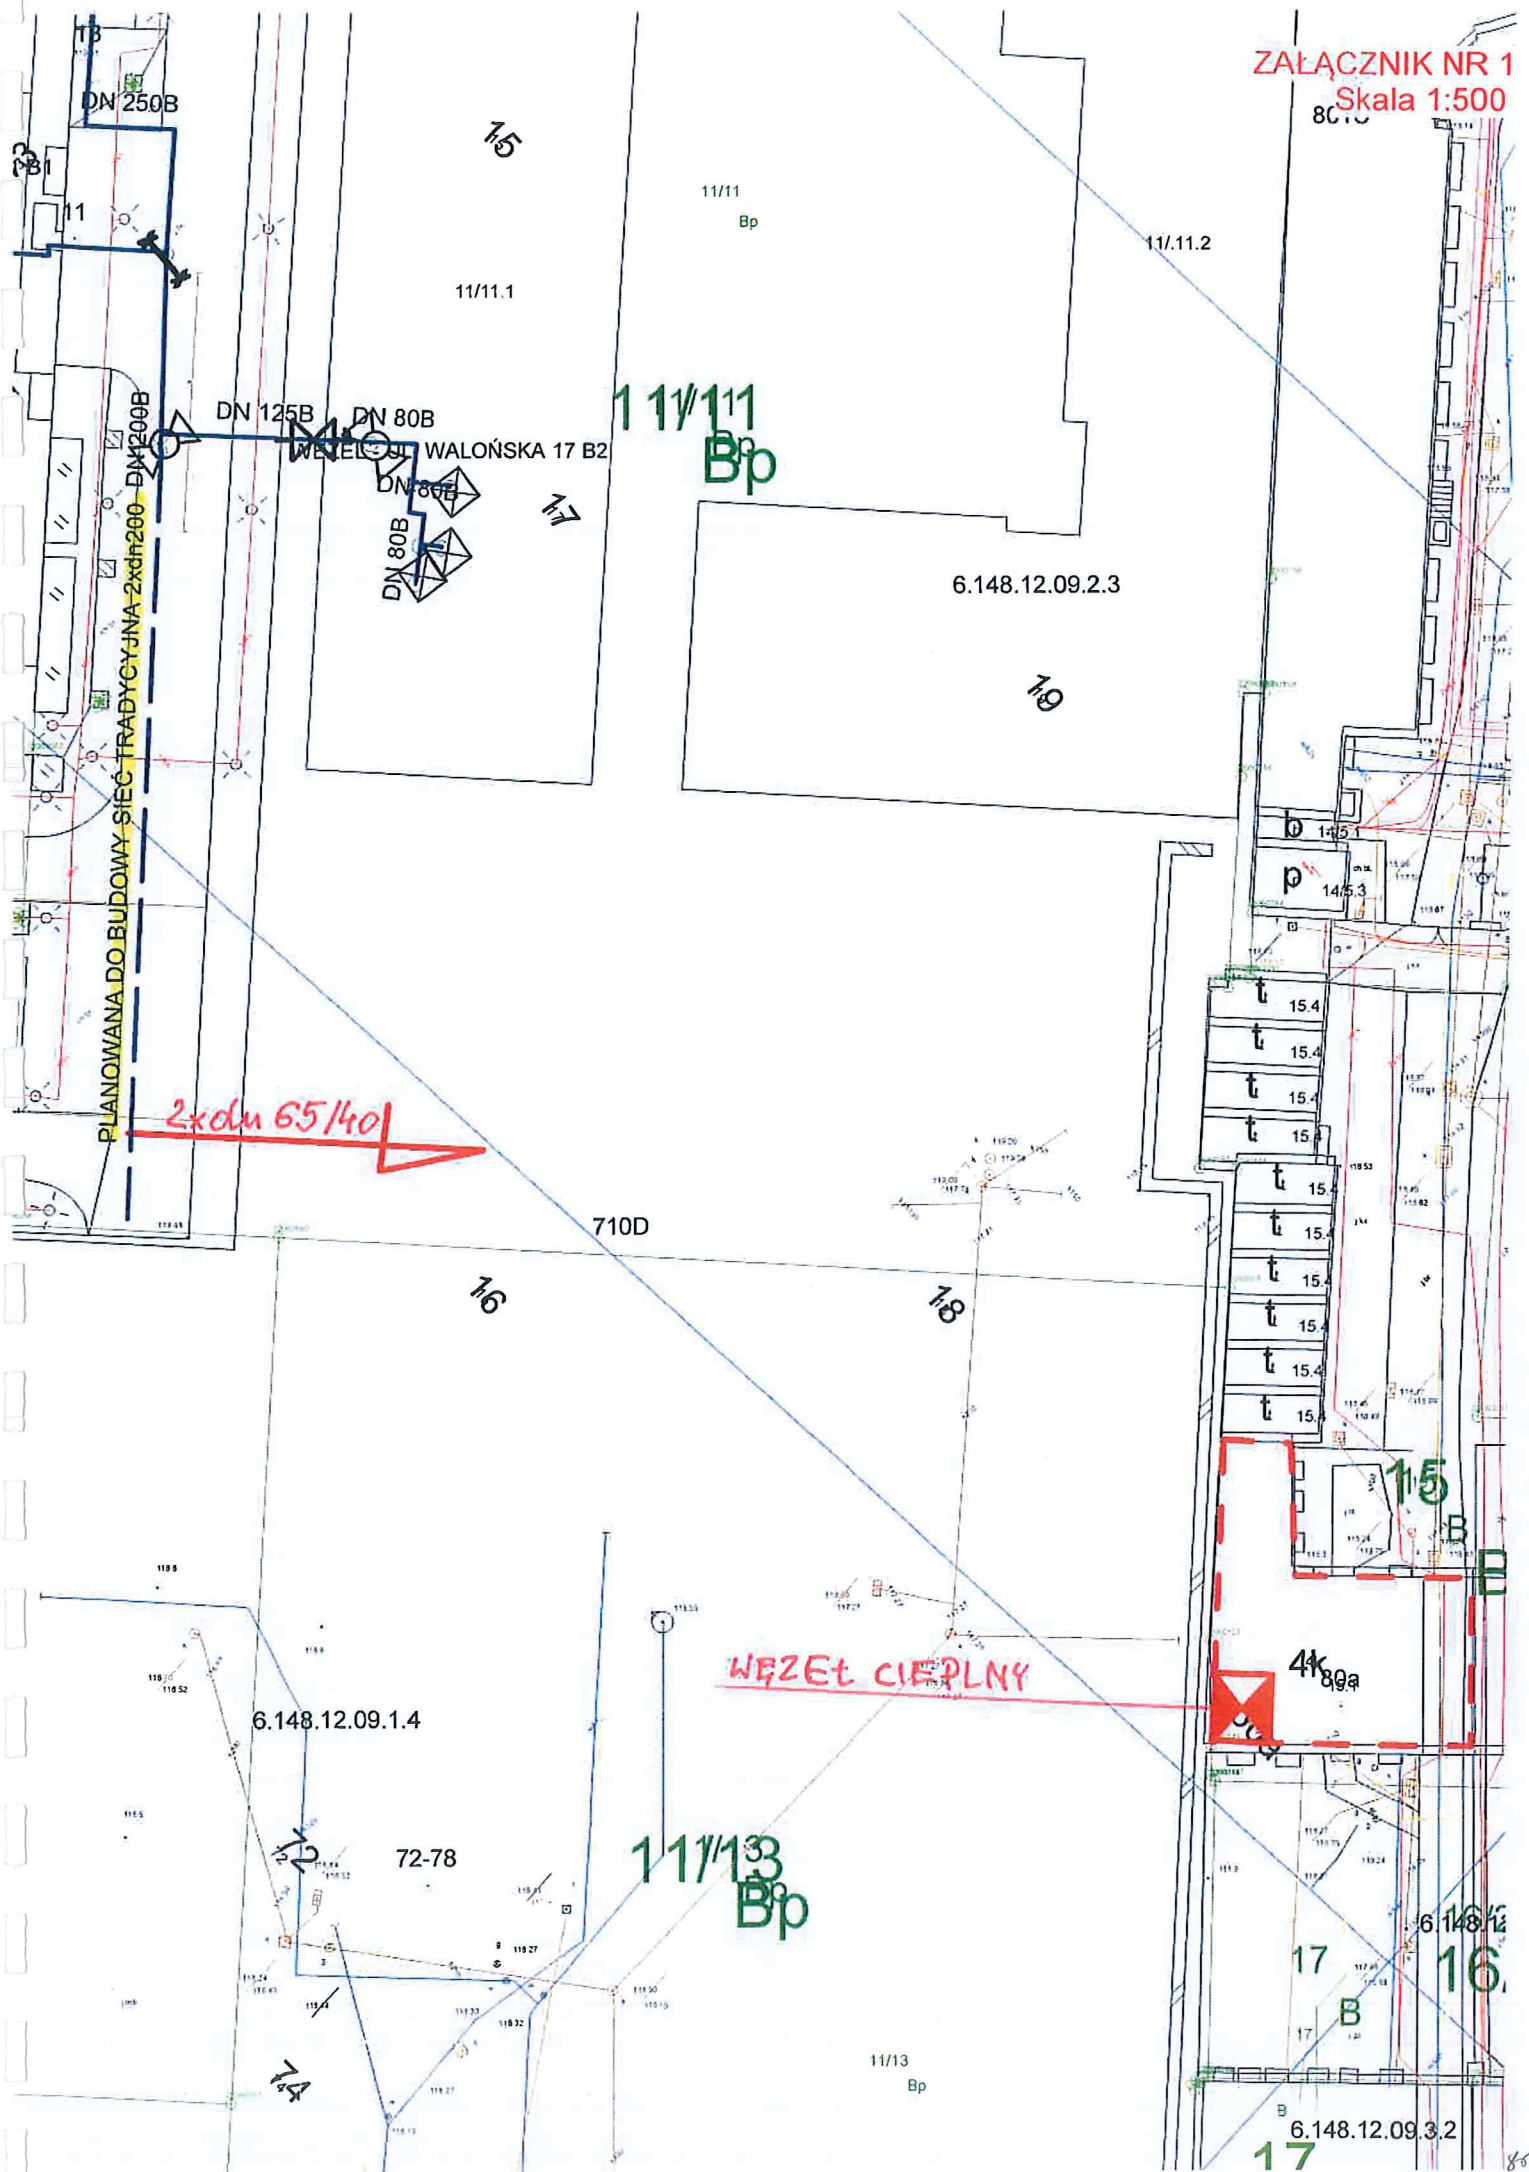


TABELA REGULACYJNA DLA SYSTEMU CIEPŁOWNICZEGO miasta WROCŁAW

OBOWIAZUJE OD 01.10.2015r.
Parametry obliczeniowe 130/65 °C


Średniodobowa temperatura zewnątrzna	Temperatura zasilania dolna	Temperatura zasilania górna	Temperatura powrotu
T_{zew}	T_{zd}	T_{zg}	T_p
°C	°C	°C	°C
12	65	70	46
11	68	71	46
10	70	72	46
9	70	73	46
8	70	75	46
7	70	76	47
6	70	78	48
5	70	79	49
4	70	84	50
3	71	87	51
2	74	89	52
1	76	91	52
0	78	93	53
-1	80	96	54
-2	82	98	55
-3	85	100	55
-4	87	102	56
-5	89	104	57
-6	91	107	58
-7	93	109	58
-8	96	111	59
-9	98	113	60
-10	100	115	61
-11	102	118	61
-12	104	120	62
-13	107	122	63
-14	109	124	64
-15	111	127	64
-16	113	129	65
-17	116	130	65
-18	118	132	66

**UWAGA! DO PROJEKTOWANIA, DLA WARUNKÓW OBLICZENIOWYCH (TEMP. ZEWN. -18°C), NALEŻY
STOSOWAĆ PARAMETRY OBLICZENIOWE 130/65°C**

Fortum Power and Heat Polska Sp. z o.o.
Pełnomocnik Spółki
Dyrektor ds. Dystrybucji w Polsce

Jero Mäntylä

Węzeł dwufunkcyjny dla c.o. i c.w.u. z dwustopniowym szeregowo – równoległym układem c.w.u.

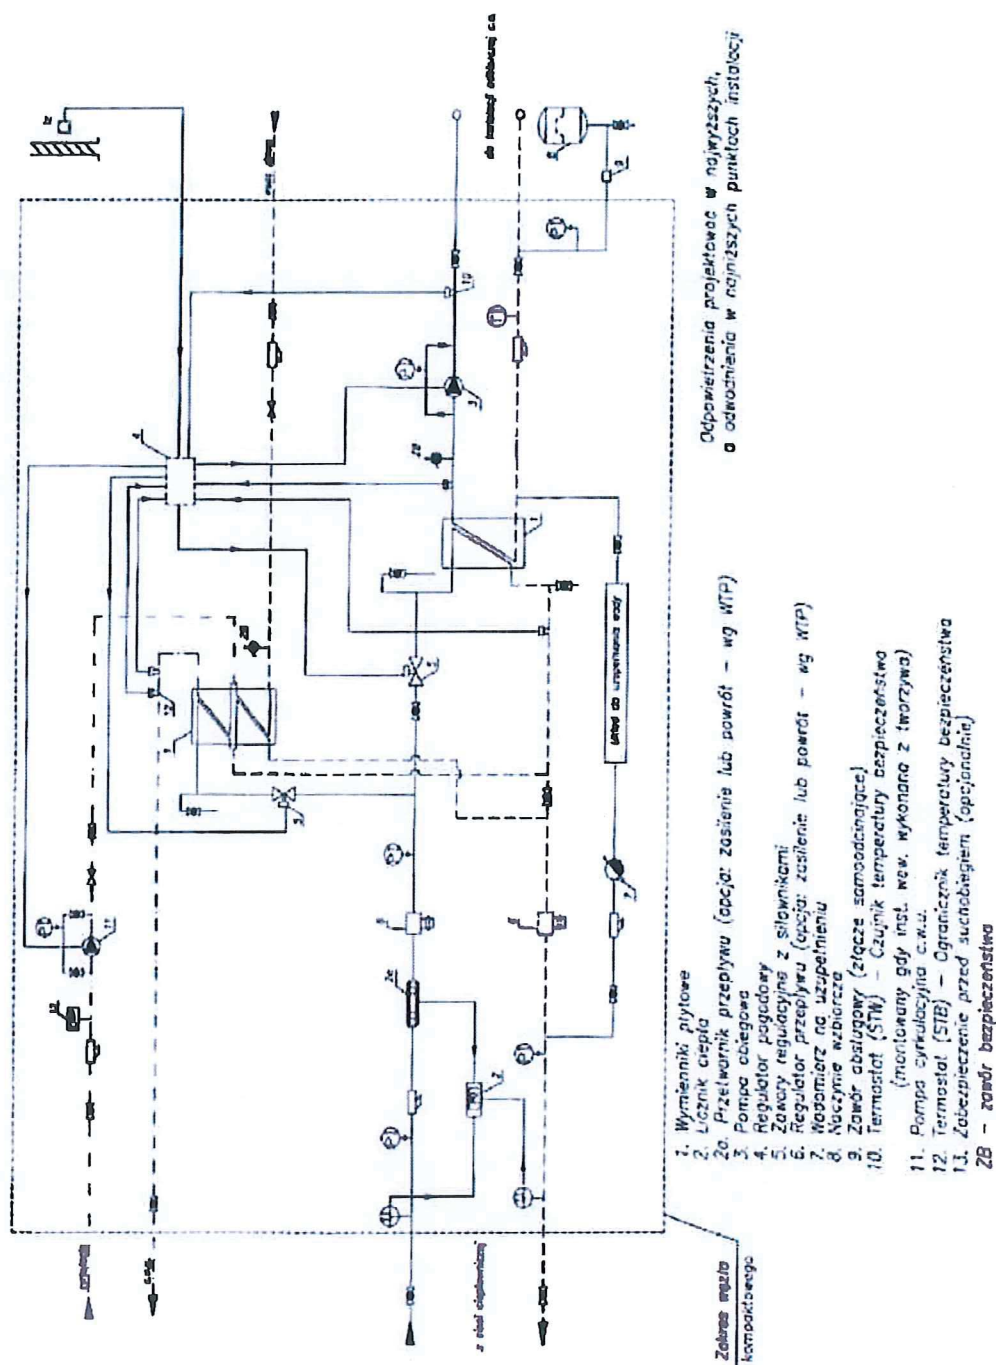

POROZUMIENIE nr 2/PU/BOK-11/2018

zawarte dnia 20.06.....2018r. we Wrocławiu pomiędzy:
zwane dalej „porozumieniem”

Gminą Wrocław, pl. Nowy Targ 1-8, NIP 897-13-83-551, zwaną w dalszej treści protokołu „**UZGADNIAJĄCA**”, w imieniu i na rzecz której działają, na podstawie pełnomocnictwa nr 1/IV/Z/15 Prezydenta Wrocławia z dnia 5 stycznia 2015r. **Wrocławskie Mieszkania Spółka z ograniczoną odpowiedzialnością** z siedzibą we Wrocławiu przy ulicy Mikołaja Reja 53-55, wpisana do rejestru przedsiębiorców Krajowego Rejestru Sądowego, prowadzonego przez Sąd Rejonowy dla Wrocławia Fabryczna, VI Wydział Gospodarczy Krajowego Rejestru Sądowego, pod numerem KRS 0000291108, posiadająca numer identyfikacji podatkowej NIP 8982123598 oraz numer identyfikacyjny REGON 020610504, o opłaconym kapitale zakładowym 36 880 000 zł, reprezentowana przez:

Panią Monikę Tendaj-Bielawską – Prezesa Zarządu,

Pana Juliusza Zielińskiego – Wiceprezesa Zarządu,

a

Angel Park Spółka z ograniczoną odpowiedzialnością 2 Spółka komandytowa z siedzibą we Wrocławiu, przy ul. Walońskiej 11/4u, 50-413 Wrocław, wpisana do Rejestru Przedsiębiorców prowadzonego przez Sąd Rejonowy dla Wrocławia – Fabrycznej we Wrocławiu, VI Wydział Gospodarczy Krajowego Rejestru Sądowego pod numerem KRS: 0000616859, NIP: 8992790132, reprezentowana przez:

Angel Park Spółka z ograniczoną odpowiedzialnością z siedzibą we Wrocławiu przy ul. Walońskiej 11/4U, 50-413 Wrocław, wpisana do Rejestru Przedsiębiorców prowadzonego przez Sąd Rejonowy dla Wrocławia – Fabrycznej we Wrocławiu, VI Wydział Gospodarczy Krajowego Rejestru Sądowego pod numerem KRS: 0000600341, NIP: 6762501063, REGON: 363667421, kapitał zakładowy w wysokości 5.000,00 zł, reprezentowana przez:

Tomasza Karpiela – Członka Zarządu

zwaną w dalszej części porozumienia „**Inwestorem**”,

zwanymi w dalszej treści protokołu porozumienia „**Stronami**”,

Zważywszy, że:

- a) **Inwestor** jest użytkownikiem wieczystym nieruchomości położonej we Wrocławiu przy ulicy Traugutta 72,74,76,78; oznaczonej geodezyjnie jako działka nr 11/13, AM-6, obręb Południe, nr KW WR1K/00344074/2, oraz nieruchomości przy ul. Walońskiej 16, 18; oznaczonej geodezyjnie jako działka nr 24/1, AM 6, Obręb Południe nr KW WR1K/00282413/8 zwanej dalej „Nieruchomością Inwestora”;
- b) **Uzgadniająca** oświadcza, że Gmina Wrocław jest właścicielem nieruchomości, położonej we Wrocławiu przy ul. Traugutta 80a,82a,84a, oznaczonej geodezyjnie jako działka nr 15, AM-6, obręb Południe, o pow. 0.1770 ha, księga wieczysta nr WR1K/00263828/1, znajdującej się na terenie historycznego układu urbanistycznego Przedmieścia Oławskiego wpisanego do rejestru zabytków decyzją nr 538/A/05 z dnia 20.06.2005r, zabudowanej budynkami mieszkalnymi oznaczonym administracyjnie jako adres: ul. Traugutta 80a,82a,84a;
- c) według oświadczenia **Uzgadniającej** lokale mieszkalne w budynkach, o których mowa w lit. b) powyżej, są przedmiotami umów najmu lub korzystania bez tytułu

prawnego i w związku z tym ww. lokale mieszkalne na dzień zawarcia niniejszego porozumienia są w posiadaniu najemców lub użytkowników;

- d) na terenie Nieruchomości Inwestora, **Inwestor** realizuje przedsięwzięcie budowlane polegające na budowie zespołu budynków przy ul. Walońskiej – faza C – zwanych dalej „Budynkiem Inwestora”, który będzie bezpośrednio sąsiadował z budynkiem przy ul. Traugutta 80a, o którym mowa w lit. b) powyżej;
- e) zamiarem **Inwestora** jest zapewnienie prawidłowej i terminowej realizacji przedsięwzięcia budowlanego, o którym mowa w lit. d) powyżej, z zachowaniem zasad dobrego sąsiedztwa, bez uszczerbku dla lokatorów mieszkań usytuowanych w budynkach przy ul. ul. Traugutta 80a, 82a, 84a;
- f) **Inwestor** jest zainteresowany wykonaniem prac projektowych i budowlanych polegających na przebudowie przewodów kominowych w budynku przy ul. Traugutta 80a poprzez ich podwyższenie celem prawidłowego ich działania po wykonaniu przez Inwestora Budynku Inwestora, jak również innych prac wzmocnieniowych oraz naprawczych wynikających z ekspertyz technicznych;
- g) w celu ustalenia szczegółowego zakresu przebudowy kominów Inwestor sprawdzi obecny stan techniczny przewodów kominowych;
- h) **Inwestor** wykona na własny koszt projekt remontu budynku przy ul. Traugutta 80a z uwzględnieniem przekazanych przez **Uzgadniającą** wytycznych (Załącznik nr 2) oraz wyników przeprowadzonych przez **Inwestora** odpowiednich ekspertyz technicznych oraz po uzyskaniu wszelkich wymaganych odrębnymi przepisami opinii, pozwoleń, uzgodnień i decyzji właściwych organów łącznie z uzyskaniem decyzji administracyjnej pozwolenia na wykonanie robót budowlanych;
- i) **Inwestor** udziela zgody na przeprowadzenie przyłącza ciepłowniczego przez działkę stanowiącą własność **Inwestora** nr 11/13, AM-6, obręb Południe, w sposób umożliwiający przyłączenie budynków przy ul. Traugutta 80a, 82a, 84a stanowiących własność Gminy Wrocław do sieci ciepłowniczej;

Strony postanawiają, co następuje:

§ 1

1. **Uzgadniająca** niniejszym wyraża zgodę na swobodny dostęp oraz wejście na teren części wspólnych w budynku przy ul. Traugutta 80a (o powierzchni 233,58 m²) zwaną w dalszej treści porozumienia „Nieruchomością”, w celu realizacji prac przez Inwestora, o których mowa w § 2 porozumienia.
2. Oświadczenie, o którym mowa w ust. 1, jest równoznaczne ze zgodą na dysponowanie przez **Inwestora** Nieruchomością w rozumieniu przepisu art. 3 pkt 11 ustawy z dnia 7 lipca 1994 r. Prawo budowlane (Dz. U. z 2017 r., poz. 1332 ze zm.), w zakresie określonym w § 2 porozumienia.
3. **Inwestor** oświadcza, że stan Nieruchomości jest mu znany i że zapoznał się on z obecnym stanem technicznym opisanym w Ekspertyzie Technicznej opracowanej w styczniu 2018r. autorstwa dr inż. Leszka Wysockiego, stanowiącej Załącznik Nr 1 do porozumienia.
4. **Inwestor** udziela zgody na przeprowadzenie przyłącza ciepłowniczego przez działkę stanowiącą własność **Inwestora** nr 11/13, AM-6, obręb Południe, w sposób umożliwiający przyłączenie budynków przy ul. Traugutta 80a, 82a, 84a, stanowiących własność Gminy Wrocław, do sieci ciepłowniczej. Przedmiotowe oświadczenie jest równoznaczne ze zgodą na dysponowanie przez **Uzgadniającą** działką nr 11/13,

AM-6, obręb Południe w rozumieniu przepisu art. 3 pkt 11 ustawy z dnia 7 lipca 1994 r. Prawo budowlane (Dz. U. z 2017 r., poz. 1332 ze zm.).

§ 2

1. **Uzgadniająca** zobowiązuje się udostępnić **Inwestorowi** Nieruchomość, celem wykonania przez **Inwestora** prac polegających na:
 - 1) sprawdzeniu obecnego stanu technicznego przewodów kominowych usytuowanych w budynku przy ul. Traugutta 80a, w tym w lokalach mieszkalnych w obecności ich lokatorów i za ich zgodą, w celu ustalenia szczegółowego zakresu ich przebudowy;
 - 2) wykonaniu napraw konstrukcji zgodnie z „Ekspertyzą techniczną budynków zlokalizowanych we Wrocławiu przy ul. Traugutta 80 i 80A wraz z garażami” opracowanej w styczniu 2018r. (Załącznik nr 1 do porozumienia) w zakresie:
 - wzmocnienia 5 sztuk uszkodzonych nadproży,
 - wzmocnienia zarysowań ściany od strony podwórza;
 - 3) wykonaniu Projektu Budowlanego remontu budynku przy ul. Traugutta 80a z uwzględnieniem przekazanych przez **Uzgadniającą** wytycznych (Załącznik nr 2) oraz wyników przeprowadzonych przez **Inwestora** odpowiednich ekspertyz technicznych oraz po uzyskaniu wszelkich wymaganych odrębnymi przepisami opinii, pozwoleń, uzgodnień i decyzji właściwych organów łącznie z uzyskaniem decyzji administracyjnej pozwolenia na wykonanie robót budowlanych w 2 etapach:
 - Etap 1: wykonanie Projektu Budowlanego dla zakresu prac opisanych w § 2 ust. 1 pkt. 2, 4 i 5 - w terminie do 30.05.2018r.;
 - Etap 2: wykonanie Projektu Budowlanego dla zakresu prac opisanych w § 2 ust. 1 pkt. 3 z uwzględnieniem przekazanych przez **Uzgadniającą** wytycznych opisanych w Załączniku Nr 2 do niniejszego Porozumienia - w terminie do 30.09.2018r. wraz z uzyskaniem ostatecznej decyzji o pozwoleniu na budowę do dnia 12.12.2018r.;
 - 4) przebudowie przewodów kominowych poprzez ich podwyższenie celem prawidłowego ich działania po wykonaniu przez **Inwestora** Budynku **Inwestora**;
 - 5) innych pracach związanych z podwyższeniem przewodów kominowych, ustalonych z **Uzgadniającą**.
2. Prace zostaną wykonane przez **Inwestora** na jego koszt i ryzyko, jego sprzętem staraniem, z materiałów stanowiących własność **Inwestora**.
3. Warunkiem rozpoczęcia prac jest uprzednie uzyskanie przez **Inwestora** we własnym zakresie i na własny koszt:
 - 1) wszelkich wymaganych odrębnymi przepisami opinii, pozwoleń, uzgodnień i decyzji właściwych organów;
 - 2) uzgodnień z lokatorami mieszkań usytuowanych w budynku przy ul. Traugutta 80a w sprawie wejścia do lokali i uzgodnień terminu wykonania prac;
 - 3) uzgodnienia, w formie pisemnej, z **Uzgadniającą** szczegółowego zakresu przebudowy kominów;
 - 4) uzgodnienia, w formie pisemnej, z **Uzgadniającą** prac, o których mowa w ust. 1 pkt 5.
4. **Inwestor** oświadcza, że okres udostępnienia Nieruchomości:
 - 1) w celu wykonania prac, o których mowa w § 2 ust. 1 pkt 1 porozumienia, wyniesie 3 tygodnie w 2018 r.;
 - 2) w celu wykonania prac, o których mowa w § 2 ust. 1 pkt 4 i 5 porozumienia, wyniesie 1 miesiąc w 2019 r.;

3) w celu wykonania prac, o których mowa w § 2 ust. 1 pkt 2 porozumienia, wyniesie 2 tygodnie w 2018 r.;

§3

1. Udostępnienie **INWESTOROWI** Nieruchomości, o której mowa w § 1 ust. 1 porozumienia, następuje odpłatnie, w oparciu o stawki wskazane w Tabeli stawek nr 10, stanowiącej załącznik nr 1 do zarządzenia nr 8600/10 Prezydenta z dnia 1 lutego 2010r. w sprawie zasad wydzierżawiania i wysokości stawek czynszu dzierżawnego za nieruchomości zabudowane i niezabudowane Gminy Wrocław, oddawane w dzierżawę, na cele inne niż rolne, zwaną w dalszej treści porozumienia „Tabelą”.
2. **INWESTOR** zobowiązany jest wpłacać opłatę za udostępnienie Nieruchomości za każdy miesiąc jej zajęcia lub za okres krótszy niż miesiąc w kwocie 1125,75 zł (słownie złotych: jeden tysiąc sto dwadzieścia pięć złotych 75/100), powiększoną o kwotę podatku VAT wyliczoną wg stawki obowiązującej w dniu podpisania protokołu zdawczo-odbiorczego, przelewem na konto Gminy Wrocław, wskazane przez **UZGADNIAJĄCĄ** w protokole zdawczo-odbiorczym, o którym mowa w § 4 ust. 1 porozumienia, w terminie 14 dni od daty zajęcia Nieruchomości, określonej w protokole zdawczo-odbiorczym, o którym mowa w § 4 ust. 1 porozumienia.

§ 4

1. Przekazanie Nieruchomości **Inwestorowi** w celu wykonania prac, o których mowa w § 2 ust. 1 pkt 1, 2, 4 i 5 porozumienia, nastąpi na podstawie protokołu zdawczo-odbiorczego, o który **Inwestor** jest zobowiązany wystąpić co najmniej na 14 dni przed rozpoczęciem prac do **Uzgadniającej**, reprezentowanej przez Kierownika Biura Obsługi Klienta Nr 11 przy ul. Marii Skłodowskiej - Curie 63a we Wrocławiu, z jednoczesnym określeniem terminu zajęcia Nieruchomości zgodnie z § 2 ust. 4 porozumienia.
2. Przekazanie Nieruchomości w celu wykonania prac, o których mowa w § 2 ust. 1 pkt 1, 2, 4 i 5 porozumienia nastąpi po przedłożeniu przez **Inwestora Uzgadniającej** ostatecznej decyzji o pozwoleniu na budowę.
3. Zwrot Nieruchomości nastąpi protokołem zdawczo-odbiorczym, po uprzednim zawiadomieniu **Uzgadniającej**, reprezentowanej przez Kierownika Biura Obsługi Klienta Nr 11 przy ul. Marii Skłodowskiej - Curie we Wrocławiu, przez Inwestora o zakończeniu prac i o gotowości do wydania Nieruchomości.
4. W przypadku używania Nieruchomości przez **INWESTORA** po upływie terminu wskazanego w protokole zdawczo-odbiorczym, o którym mowa w § 4 ust. 1 porozumienia, a także bez jej protokolarnego zwrotu, zgodnie z ust. 3 i/lub bez protokolarnego końcowego odbioru prac, zgodnie z § 6 porozumienia, **INWESTOR** zobowiązany będzie do uiszczenia opłaty za zajmowanie Nieruchomości bez tytułu prawnego, za każdy miesiąc zajęcia lub okres zajęcia krótszy niż miesiąc, w wysokości 300% opłaty wskazanej w § 3 ust. 2 porozumienia.

§ 5

Inwestor zobowiązuje się, w szczególności, do:

- 1) wykonania i prowadzenia prac zgodnie z przepisami prawa i zasadami sztuki budowlanej;

- 2) wykonania prac zabezpieczających na terenie Nieruchomości we własnym zakresie i na własny koszt oraz usunięcia ewentualnych uszkodzeń powstałych w trakcie przeprowadzenia prac;
- 3) dokonania oględzin w budynku na Nieruchomości i zinventaryzowania istniejących uszkodzeń konstrukcji, zarysowań, pęknięć ścian Nieruchomości przy współudziale **Uzgadniającej**; z przeprowadzonego przeglądu zostanie sporządzona dokumentacja techniczna i fotograficzna, a **Uzgadniająca** sporządzi szczegółowy protokół;
- 4) zapewnienia możliwości wejścia na miejsce prowadzenia prac upoważnionemu pracownikowi – z ramienia **Uzgadniającej** tj. pracownikowi Wrocławskich Mieszkań Sp. z o.o. we Wrocławiu;
- 5) usunięcia na swój koszt wszelkich uszkodzeń powstałych w budynkach na terenie Nieruchomości oraz w lokalach mieszkalnych znajdujących się w budynkach, na skutek prowadzonych prac;
- 6) zabezpieczenia miejsca prowadzenia prac z zachowaniem należytej staranności zgodnie z przepisami bhp, oznakowania miejsca wykonywania prac oraz zachowania porządku na terenie prowadzonych prac i na terenie przyległym;
- 7) wywozu i utylizacji na własny koszt i we własnym zakresie gruzu i odpadów budowlanych powstałych w trakcie realizacji prac niezwłocznie po ich powstaniu;
- 8) usunięcia wszelkich szkód i awarii powstałych w trakcie i w związku z realizacją prac;
- 9) uporządkowania Nieruchomości po zakończeniu prac;
- 10) przedstawienia dokumentów, o których mowa w § 2 ust. 3 pkt 1 porozumienia, na każde żądanie **Uzgadniającej**;
- 11) zorganizowania zaplecza budowy w sposób, który nie zakłócałby swobodnego dostępu mieszkańców budynków przy ul. Traugutta 80a, 82a, 84a do lokali w tych budynkach i możliwości korzystania z pozostałej części nieruchomości nieobjętej wnioskiem **Inwestora** i nieruchomości sąsiednich, w szczególności gminnych nieruchomości.

§ 6

1. **Strony** zgodnie oświadczają, iż odbiór końcowy prac i zwrot Nieruchomości nastąpi w terminie 7 dni od daty pisemnego zawiadomienia przez **Inwestora** o zakończeniu prac i o gotowości do wydania Nieruchomości.
2. Strony postanawiają, że z czynności odbioru końcowego prac będzie spisany protokół, zawierający wszelkie ustalenia dokonane w toku odbioru, jak też terminy wyznaczone na usunięcie stwierdzonych przy odbiorze wad.
3. **Inwestor** zobowiązany jest do zawiadomienia **Uzgadniającej** o usunięciu wad. Usunięcie wad powinno być stwierdzone protokolarnie.

§ 7

1. Wykonane prace, o których mowa w § 2 porozumienia, docelowo mające stanowić ulepszenia Nieruchomości, uzgodnione wcześniej z **Uzgadniającą**, **Inwestor** wykona w całości we własnym imieniu i na własny koszt i oświadcza, że zrzeka się dochodzenia od **Uzgadniającej** zwrotu tych kosztów.
2. W związku z wykonywaniem prac, **Inwestor** ponosi odpowiedzialność cywilną za szkody wyrządzone **Uzgadniającej** i osobom trzecim, na zasadach określonych w Kodeksie Cywilnym.

§ 8

Inwestor nie może oddać Nieruchomości osobie trzeciej do jakiegokolwiek korzystania, w tym do bezpłatnego używania, w podnajem, ani jej poddzierżawiać bez uprzedniej zgody **Uzgadniającej**.

§ 9

W przypadku nieusunięcia przez **Inwestora** szkód i awarii powstałych w trakcie realizacji prac, **Uzgadniająca**, po pisemnym wezwaniu **Inwestora** i wyznaczeniu dodatkowego terminu 14 dni, zastrzega sobie prawo obciążenia **Inwestora** wszystkimi kosztami wynikającymi z ich usunięcia.

§ 10

Uzgadniająca jest uprawniona do wezwania **Inwestora** do natychmiastowego wydania Nieruchomości i/lub do przywrócenia Nieruchomości do stanu pierwotnego, w przypadku gdy **Inwestor**:

- 1) odda Nieruchomość osobom trzecim do jakiegokolwiek korzystania;
- 2) zorganizuje zaplecze budowy w sposób, który zakłóci swobodny dostęp mieszkańców budynku przy ul. Traugutta 80a, 82a, 84a do lokali w tych budynkach i możliwość korzystania z pozostałej części nieruchomości nieobjętej wnioskiem **Inwestora** oraz nieruchomości sąsiednich, w szczególności gminnych nieruchomości;
- 3) nie zabezpieczy miejsca prowadzenia prac zgodnie z przepisami bhp;
- 4) będzie używał Nieruchomość w sposób inny niż określony w § 2 porozumienia;
- 5) nie będzie utrzymywał Nieruchomości we właściwym stanie technicznym i sanitarnym oraz nie wykona na własny koszt napraw i zabezpieczeń niezbędnych do zachowania Nieruchomości w stanie niepogorszonym;
- 6) nie poinformuje **Uzgadniającą** o powstałych usterkach, awariach i niebezpieczeństwach zagrażających Nieruchomości,

po uprzednim wezwaniu i wyznaczeniu dodatkowego 7 dniowego terminu na usunięcie naruszeń.

§ 11

Uzgadniająca jest uprawniona do naliczenia **Inwestorowi** kary umownej:

- 1) w wysokości 5-cio krotności opłaty, wskazanej w § 3 ust. 2 porozumienia, tj. 5628,75 zł (słownie złotych: pięć tysięcy sześćset dwadzieścia osiem 75/100), za:
 - a) niepoinformowanie **Uzgadniającej** o powstałych usterkach, awariach i niebezpieczeństwach zagrażających Nieruchomości w okresie i obszarze prowadzonych prac,
 - b) nieutrzymywanie Nieruchomości we właściwym stanie technicznym i sanitarnym oraz niewykonanie na własny koszt napraw i zabezpieczeń niezbędnych do zachowania Nieruchomości w stanie niepogorszonym w okresie i obszarze prowadzonych prac,
 - c) niezabezpieczenie Nieruchomości przed dostępem osób trzecich w okresie i obszarze prowadzonych prac;
- 2) w wysokości 10-cio krotności opłaty, wskazanej w § 3 ust. 2 porozumienia, tj. 11257,50 zł (słownie złotych: jedenaście tysięcy dwieście pięćdziesiąt siedem 50/100), za:
 - a) oddanie Nieruchomości osobom trzecim do używania,

- b) zorganizowanie zaplecza budowy w sposób, który zakłóci swobodny dostęp mieszkańców budynku przy ul. Traugutta 80a, 82a, 84a do lokali w tych budynkach i możliwość korzystania z pozostałej części nieruchomości nieobjętej wnioskiem **INWESTORA** oraz nieruchomości sąsiednich, w szczególności gminnych nieruchomości,
 - c) używanie Nieruchomości w sposób inny niż określony w § 2 ust. 1 porozumienia,
 - d) nieprzywrócenie stanu Nieruchomości do stanu pierwotnego określonego w protokole zdawczo-odbiorczym, o którym mowa w § 4 ust. 1 porozumienia, z zastrzeżeniem prac wskazanych w § 2 ust. 1 porozumienia.
2. **UZGADNIAJĄCA** jest uprawniona do dochodzenia odszkodowania przewyższającego zastrzeżoną karę umowną, o której mowa w ust. 1, na zasadach określonych w Kodeksie cywilnym.

§ 12

Uzgadniająca zastrzega sobie prawo kontroli pod względem sposobu używania Nieruchomości.

§ 13

1. Na prace objęte niniejszym porozumieniem § 2 ust 1 pkt 2, 3, 4 i 5 porozumienia **Inwestor** udziela 36 miesięcy gwarancji. Bieg terminu gwarancji rozpoczyna się w dniu następnym po zwrocie Nieruchomości dokonany protokołem zdawczo-odbiorczym, o którym mowa w § 4 ust. 3 oraz w § 6 ust. 2 porozumienia, przy czym przy zwrocie Nieruchomości **Inwestor** przekaze **Uzgadniającej** gwarancje producenta.
2. Strony postanawiają ustalić okres rękojmi na czas 36 miesięcy liczony od dnia następnego po zwrocie Nieruchomości dokonany protokołem zdawczo-odbiorczym, o którym mowa w § 4 ust. 3 oraz w § 6 ust. 2 porozumienia.
3. W okresie gwarancji i rękojmi za wady **Inwestor** zobowiązuje się do usunięcia wadw terminie 7 dni od daty zgłoszenia przez **Uzgadniającą**, jeżeli będzie to możliwe technicznie lub w innym terminie uzgodnionym przez Strony.
4. **Uzgadniająca** zastrzega sobie prawo obciążenia **Inwestora** wszystkimi uzasadnionymi kosztami usunięcia wad, jeśli **Inwestor**, pomimo pisemnego wezwania i wyznaczenia dodatkowego terminu 14 dni, nie usunie przedmiotowych wad.
5. Porozumienie w części określającej obowiązki **Inwestora** z tytułu gwarancji, po zwrocie Nieruchomości dokonany protokołem zdawczo-odbiorczym, o którym mowa w § 4 ust. 3 oraz w § 6 ust. 2 porozumienia będzie stanowić dokument gwarancyjny w rozumieniu przepisów Kodeksu cywilnego.

§ 14

Inwestor zobowiązuje się do pisemnego informowania **Uzgadniającej** o każdej zmianie adresu, z tym skutkiem, że pisma kierowane do **Inwestora** na ostatni znany **Uzgadniającej** adres, będą miały skutek doręczenia z upływem 7 dni od dnia pierwszego awiza pocztowego.

§ 15

Wszelkie zmiany porozumienia wymagają formy pisemnej pod rygorem nieważności.

§ 16

W sprawach nieuregulowanych porozumieniem mają zastosowanie odpowiednie przepisy Kodeksu cywilnego, w szczególności dotyczące dzierżawy.

§ 17

Wszelkie spory mogące wyniknąć na tle wykonywania porozumienia rozstrzygać będzie sąd powszechny, właściwy dla siedziby **Uzgadniającej**.

§ 18

Porozumienie sporządzono w dwóch jednobrzmiących egzemplarzach, po jednym egzemplarzu dla każdej ze **Stron**.

Uzgadniająca:

Prezes Zarządu

Wiceprezes Zarządu

Monika Tomaszewska

Wojciech Zieliński

Inwestor:



RADCA PRAWNY

Justyna Kaflońska

Kierownik Zespołu
Obsługi Eksploatacyjnej HO

Anna Nowak

Adam Gulkowski

Zastępca Dyrektora Technicznego

SPECJALISTA

Anna Urbanowicz



IZBA ARCHITEKTÓW
RZECZYPOSPOLITEJ POLSKIEJ

DOLNOŚLĄSKA OKRĘGOWA IZBA ARCHITEKTÓW
RZECZYPOSPOLITEJ POLSKIEJ
OKRĘGOWA KOMISJA KWALIFIKACYJNA

L.dz. 1054/DSOKK/2012
Znak sprawy: DSOKK/7131/41/2011

Wrocław, dnia 14.06.2012 r.

DECYZJA nr 01/DSOKK/2012

Na podstawie art. 12 ust. 1 pkt 1, ust. 2 i 3, art. 13 ust. 1 pkt 1 i ust. 4 ustawy z dnia 7 lipca 1994 r. - Prawo budowlane (tekst jednolity: Dz. U. z 2010 r. Nr 243, poz. 1623 z późn. zm.), art. 11 i 24 ust. 1 pkt 2 ustawy z dnia 15 grudnia 2000 r. o samorządach zawodowych architektów, inżynierów budownictwa oraz urbanistów (Dz. U. z 2001 r. Nr 5, poz. 42 z późn. zm.), § 11 ust. 1 pkt 1 rozporządzenia Ministra Transportu i Budownictwa z dnia 28 kwietnia 2006 r. w sprawie samodzielnych funkcji technicznych w budownictwie (Dz. U. z 2006 r. Nr 83, poz. 578 z późn. zm.) oraz art. 104 i 107 § 1 i 4 ustawy z dnia 14 czerwca 1960 r. - Kodeks postępowania administracyjnego (tekst jednolity: Dz. U. z 2000 r. Nr 98, poz. 1071 z późn. zm.)

stwierdza się, że

Pan mgr inż. arch. MICHAŁ BRZECKI

urodzony w dniu 07.05.1981 r. we Wrocławiu


**posiada odpowiednie wykształcenie techniczne i praktykę zawodową,
i po zdaniu egzaminu z wynikiem pozytywnym otrzymuje**

**UPRAWNIENIA BUDOWLANE
w specjalności architektonicznej do projektowania bez ograniczeń**

Decyzja niniejsza jako uwzględniająca w całości żądanie strony nie wymaga uzasadnienia.

Od decyzji przysługuje Panu odwołanie do Krajowej Komisji Kwalifikacyjnej Izby Architektów RP. Odwołanie wnosi się za pośrednictwem organu, który wydał decyzję tj. Okręgowej Komisji Kwalifikacyjnej Dolnośląskiej Okręgowej Izby Architektów Rzeczypospolitej Polskiej, w terminie 14 dni od dnia doręczenia decyzji.

<u>Włodzimierz Wilczewski</u>	przewodniczący OKK
<u>Leszek Link</u>	wiceprzewodniczący OKK
<u>Jan Matkowski</u>	wiceprzewodniczący OKK
<u>Juliusz Modlinger</u>	sekretarz OKK
<u>Anna Boryska</u>	członek OKK
<u>Elżbieta Cegielska</u>	członek OKK
<u>Jerzy Chmiel</u>	członek OKK
<u>Krzysztof Czerkas</u>	członek OKK
<u>Andrzej Hubka</u>	członek OKK
<u>Grażyna Makowska</u>	członek OKK

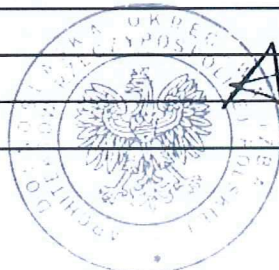

Otrzymują:

1. Pan Michał Brzecki
ul. Nulla 36 m.1, 51-677 Wrocław
2. Gdy decyzja stanie się ostateczna:
 - 1) Główny Inspektor Nadzoru Budowlanego
- w celu wpisania do centralnego rejestru osób posiadających uprawnienia budowlane,



IZBA ARCHITEKTÓW
RZECZYPOSPOLITEJ POLSKIEJ

Dolnośląska Okręgowa Rada Izby Architektów RP

ZAŚWIADCZENIE - ORYGINAŁ

(wypis z listy architektów)

Dolnośląska Okręgowa Rada Izby Architektów RP zaświadcza, że:

mgr inż. arch. Michał Brzecki

posiadający kwalifikacje zawodowe do pełnienia samodzielnych funkcji technicznych w budownictwie w specjalności architektonicznej i w zakresie posiadanych uprawnień nr **01/DSOKK/2012**, jest wpisany na listę członków Dolnośląskiej Okręgowej Izby Architektów RP pod numerem: **DS-1526**.

Członek czynny od: 09-10-2012 r.

Data i miejsce wygenerowania zaświadczenia: 16-01-2018 r. Wrocław.

Zaświadczenie jest ważne do dnia: **31-12-2018 r.**

Podpisano elektronicznie w systemie informatycznym Izby Architektów RP przez:
Zbigniew Maćków, Przewodniczący Okręgowej Rady Izby Architektów RP.

Nr weryfikacyjny zaświadczenia:

DS-1526-EDC5-C112-481C-2B26



IZBA ARCHITEKTÓW
RZECZYPOSPOLITEJ POLSKIEJ

DOLNOŚLĄSKA OKRĘGOWA IZBA ARCHITEKTÓW
RZECZYPOSPOLITEJ POLSKIEJ
OKRĘGOWA KOMISJA KWALIFIKACYJNA

L.dz. DS OIA/48/2011
sygnatura akt: OKK/7131/61/2010

Wrocław, dnia 13.01.2011 r.

DECYZJA

Na podstawie art. 12 ust. 1 pkt 1 i ust. 2, art. 13 ust. 1 pkt 1 i art. 14 ust. 1 pkt 1 ustawy z dnia 7 lipca 1994 r. - Prawo budowlane (tekst jednolity: Dz.U. z 2006 r. Nr 156, poz. 1118 z późn. zm.), art. 11 i 24 ust. 1 pkt 2 ustawy z dnia 15 grudnia 2000 r. o samorządach zawodowych architektów, inżynierów budownictwa oraz urbanistów (Dz. U. z 2001 r. Nr 5, poz. 42 z późn. zm.), § 11 ust. 1 pkt 1 rozporządzenia Ministra Transportu i Budownictwa z dnia 28 kwietnia 2006 r. w sprawie samodzielnych funkcji technicznych w budownictwie (Dz. U. z 2006 r. Nr 83, poz. 578 z późn. zm.) oraz art. 104 i 107 § 1 i 4 ustawy z dnia 14 czerwca 1960 r. - Kodeks postępowania administracyjnego (tekst jednolity: Dz. U. z 2000 r. Nr 98, poz. 1071 z późn. zm.)

stwierdza się, że

Pan mgr inż. arch. Kacper Kaczmarek

syn Kazimierza, ur. 18 października 1982 r.

**posiada odpowiednie wykształcenie techniczne i praktykę zawodową
i nadaje się**

UPRAWNIENIA BUDOWLANE

w specjalności architektonicznej do projektowania bez ograniczeń

nr ewidencyjny 50/2010/DS OIA

Decyzja niniejsza jako uwzględniająca w całości żądanie strony nie wymaga uzasadnienia.

Od decyzji przysługuje odwołanie do Krajowej Komisji Kwalifikacyjnej Izby Architektów. Odwołanie wnosi się za pośrednictwem organu, który wydał decyzję tj. Okręgowej Komisji Kwalifikacyjnej Dolnośląskiej Okręgowej Izby Architektów Rzeczypospolitej Polskiej, w terminie 14 dni od dnia doręczenia decyzji.

Włodzimierz Wilczewski - przewodniczący OKK

Leszek Link - wiceprzewodniczący OKK

Jan Matkowski - wiceprzewodniczący OKK

Juliusz Modlinger - sekretarz OKK

Anna Boryska - członek OKK

Elżbieta Cegielska - członek OKK

Jerzy Chmiel - członek OKK

Krzysztof Czerkas - członek OKK

Andrzej Hubka - członek OKK

Grażyna Makowska - członek OKK

Otrzymują:

1. Strona: Kacper Kaczmarek, ul. Przyjaźni 38K/6, 53-030 Wrocław
2. Gdy decyzja stanie się ostateczna:
 - Główny Inspektor Nadzoru Budowlanego - w celu wpisania do centralnego rejestru osób posiadających uprawnienia budowlane,
 - Okręgowa Rada Izby Architektów.
3. a.a.



IZBA ARCHITEKTÓW
RZECZYPOSPOLITEJ POLSKIEJ

Dolnośląska Okręgowa Rada Izby Architektów RP

ZAŚWIADCZENIE - ORYGINAŁ

(wypis z listy architektów)

Dolnośląska Okręgowa Rada Izby Architektów RP zaświadcza, że:

mgr inż. arch. Kacper Kaczmarek

posiadający kwalifikacje zawodowe do pełnienia samodzielnych funkcji technicznych w budownictwie w specjalności architektonicznej i w zakresie posiadanych uprawnień nr **50/2010/DS OIA**, jest wpisany na listę członków Dolnośląskiej Okręgowej Izby Architektów RP pod numerem: **DS-1409**.

Członek czynny od: 05-04-2011 r.

Data i miejsce wygenerowania zaświadczenia: 01-03-2018 r. Wrocław.

Zaświadczenie jest ważne do dnia: **31-07-2018 r.**

Podpisano elektronicznie w systemie informatycznym Izby Architektów RP przez:
Zbigniew Maćków, Przewodniczący Okręgowej Rady Izby Architektów RP.

Nr weryfikacyjny zaświadczenia:

DS-1409-4CAE-6888-3A3F-Y74E



IZBA ARCHITEKTÓW
RZECZYPOSPOLITEJ POLSKIEJ

Dolnośląska Okręgowa Rada Izby Architektów RP

ZAŚWIADCZENIE - ORYGINAŁ

(wypis z listy architektów)

Dolnośląska Okręgowa Rada Izby Architektów RP zaświadcza, że:

mgr inż. arch. Kacper Kaczmarek

posiadający kwalifikacje zawodowe do pełnienia samodzielnych funkcji technicznych w budownictwie w specjalności architektonicznej i w zakresie posiadanych uprawnień nr **50/2010/DS OIA**, jest wpisany na listę członków Dolnośląskiej Okręgowej Izby Architektów RP pod numerem: **DS-1409**.

Członek czynny od: 05-04-2011 r.

Data i miejsce wygenerowania zaświadczenia: 16-08-2018 r. Wrocław.

Zaświadczenie jest ważne do dnia: **30-06-2019 r.**

Podpisano elektronicznie w systemie informatycznym Izby Architektów RP przez:
Anna Kościuk, Przewodnicząca Okręgowej Rady Izby Architektów RP.

Nr weryfikacyjny zaświadczenia:

DS-1409-YDA1-E853-E63D-5A8E



DOLNOŚLĄSKA
OKRĘGOWA
I Z B A
INŻYNIERÓW
BUDOWNICTWA

OKRĘGOWA KOMISJA KWALIFIKACYJNA

OKK.7131-92/2009/09

Wrocław, dnia 21 grudnia 2009 r.

DECYZJA

Na podstawie art. 24 ust. 1 pkt 2 ustawy z dnia 15 grudnia 2000r. o samorządach zawodowych architektów, inżynierów budownictwa oraz urbanistów (Dz.U. z 2001r. Nr 5, poz. 42, z późn. zm.), art. 13 ust. 1 pkt 1 i ust. 2, art. 14 ust. 1 pkt 2 ustawy z dnia 7 lipca 1994r. Prawo budowlane (Dz.U. z 2006r. Nr 156, poz. 1118, z późn. zm.) i § 11 ust 1 pkt 1 rozporządzenia Ministra Transportu i Budownictwa z dnia 28 kwietnia 2006r. w sprawie samodzielnych funkcji technicznych w budownictwie (Dz.U. Nr 83, poz. 578, z późn. zm.), w związku z art. 104 Kodeksu postępowania administracyjnego (Dz.U. z 2000r. Nr 98, poz. 1071, z późn. zm.)

Okręgowa Komisja Kwalifikacyjna DOIB

n a d a j e

Panu

Michał Albert Parysz

magister inżynier z kierunku budownictwo
urodzony dnia 7 listopada 1980 r. w Kłodzku

UPRAWNIENIA BUDOWLANE

numer ewidencyjny 204/DOŚ/09

**w specjalności konstrukcyjno-budowlanej
do projektowania bez ograniczeń**

UZASADNIENIE

Okręgowa Komisja Kwalifikacyjna Dolnośląskiej Okręgowej Izby Inżynierów Budownictwa we Wrocławiu na podstawie protokołów z postępowania kwalifikacyjnego oraz z przeprowadzonego egzaminu stwierdza, że Pan Michał Albert Parysz posiada wymagane prawem: wykształcenie i praktykę zawodową oraz uzyskał pozytywny wynik egzaminu - konieczne do uzyskania uprawnień budowlanych w specjalności konstrukcyjno-budowlanej do projektowania bez ograniczeń.

Szczegółowy zakres uprawnień jest określony na odwołanie niniejszej decyzji.

Pouczenie

1. Zgodnie z art. 12 ust. 7 w/w ustawy Prawo budowlane – podstawę do wykonywania samodzielnych funkcji technicznych w budownictwie stanowi wpis, w drodze decyzji, do centralnego rejestru Głównego Inspektora Nadzoru Budowlanego oraz wpis na listę członków właściwej izby samorządu zawodowego, potwierdzony zaświadczeniem wydanym przez tę izbę, z określonym w nim terminem ważności.
2. Od niniejszej decyzji służy odwołanie do Krajowej Komisji Kwalifikacyjnej Polskiej Izby Inżynierów Budownictwa w Warszawie, za pośrednictwem Okręgowej Komisji Kwalifikacyjnej DOIB we Wrocławiu w terminie 14 dni od dnia jej doręczenia.

Otrzymują:

1. Pan Michał Albert Parysz
Ul. Cisowa 29
58-200 Dzierżonów
2. Okręgowa Rada Izby
3. Główny Inspektor
Nadzoru Budowlanego
4. a/a



Skład orzekający OKK

**DOLNOŚLĄSKA OKRĘGOWA
IZBA INŻYNIERÓW BUDOWNICTWA**

Mgr inż. Bronisław Wośiek
Przewodniczący

Okręgowej Komisji Kwalifikacyjnej
1. mgr inż. Bronisław Wośiek

2. prof. dr inż. Kazimierz Czapliński

3. mgr inż. Małgorzata Mikołajewska-
Janiaczek

Pan Michał Albert Parysz jest uprawniony:

W specjalności **konstrukcyjno-budowlanej** - na podstawie art. 12 ust. 1 pkt 1 i art. 13 ust. 4 ustawy Prawo budowlane, w związku z § 17 ust. 1 pkt 1 rozporządzenia Ministra Transportu i Budownictwa z dnia 28 kwietnia 2006r. w sprawie samodzielnych funkcji technicznych w budownictwie - do:

- projektowania obiektu budowlanego w zakresie sporządzania projektu architektoniczno-budowlanego w odniesieniu do konstrukcji obiektu,
- sprawdzania projektów budowlanych i sprawowania nadzoru autorskiego,
- sprawowania kontroli technicznej utrzymania obiektów budowlanych

bez ograniczeń w zakresie w/w specjalności.

Na podstawie § 15 w/w rozporządzenia Ministra Transportu i Budownictwa z dnia 28 kwietnia 2006r. w sprawie samodzielnych funkcji technicznych w budownictwie - uprawnienia niniejsze uprawniają do sporządzania projektów zagospodarowania działki lub terenu w zakresie specjalności konstrukcyjno-budowlanej.

Skład orzekający OKK

**DOLNOŚLĄSKA OKRĘGOWA
IZBA INŻYNIERÓW BUDOWNICTWA**


Mgr inż. Bronisław Wosiek


Przewodniczący
Okręgowej Komisji Kwalifikacyjnej

1. mgr inż. Bronisław Wosiek

2. prof. dr inż. Kazimierz Czapliński

3. mgr inż. Małgorzata Mikołajewska-
Janiaczyk

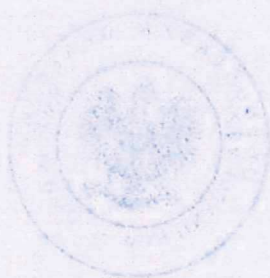

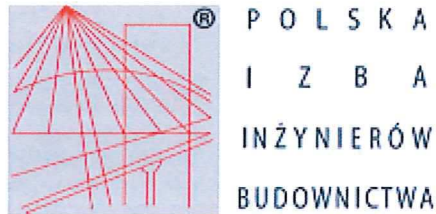

Zaświadczenie

o numerze weryfikacyjnym:

DOŚ-6AE-9VX-KRR *

Pan Michał Albert Parysz o numerze ewidencyjnym DOŚ/BO/0124/10

adres zamieszkania Laski 78, 57-251 Laski

jest członkiem Dolnośląskiej Okręgowej Izby Inżynierów Budownictwa i posiada wymagane ubezpieczenie od odpowiedzialności cywilnej.


Niniejsze zaświadczenie jest ważne od 2018-03-01 do 2019-02-28.

Zaświadczenie zostało wygenerowane elektronicznie i opatrzone bezpiecznym podpisem elektronicznym weryfikowanym przy pomocy ważnego kwalifikowanego certyfikatu w dniu 2018-02-19 roku przez:

Rainer Bulla, Zastępca Przewodniczącego Rady Dolnośląskiej Okręgowej Izby Inżynierów Budownictwa.

(Zgodnie art. 5 ust 2 ustawy z dnia 18 września 2001 r. o podpisie elektronicznym (Dz. U. 2001 Nr 130 poz. 1450) dane w postaci elektronicznej opatrzone bezpiecznym podpisem elektronicznym weryfikowanym przy pomocy ważnego kwalifikowanego certyfikatu są równoważne pod względem skutków prawnych dokumentom opatrzonym podpisami własnoręcznymi.)

* Weryfikację poprawności danych w niniejszym zaświadczeniu można sprawdzić za pomocą numeru weryfikacyjnego zaświadczenia na stronie Polskiej Izby Inżynierów Budownictwa www.piib.org.pl lub kontaktując się z biurem właściwej Okręgowej Izby Inżynierów Budownictwa.

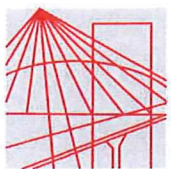

OPOLSKA
OKRĘGOWA
IZBA
INŻYNIERÓW
BUDOWNICTWA

Opole, dnia 30 maja 2014 rok

Okręgowa Komisja Kwalifikacyjna
Opolska Okręgowa Izba Inżynierów Budownictwa
Syg. akt OPL.OKK.0054-55-1039/13

DECYZJA

Na podstawie art.24 ust.1 pkt 2 ustawy z dnia 15 grudnia 2000 r. o samorządach zawodowych architektów, inżynierów budownictwa oraz urbanistów (Dz.U. z 2001 r., Nr 5, poz.42, z późn. zm.) i art. 12 ust. 1 pkt 1 i 2, art.12 ust. 3, art.13 ust.1 pkt 1 i 2, art. 13 ust. 3 i 4, art.14 ust.1 pkt 2 oraz art. 14 ust. 3 pkt 1 i 3 ustawy z dnia 7 lipca 1994 r. - Prawo budowlane (tekst jednolity: Dz.U. z 2010 r., Nr 243, poz. 1623 z późn. zm.) oraz § 6 pkt 1 i 2, § 11 ust. 1 pkt 1, § 15 i § 17 ust. 1 pkt 1 i 2 rozporządzenia Ministra Transportu i Budownictwa z dnia 28 kwietnia 2006 r. w sprawie samodzielnych funkcji technicznych w budownictwie (Dz.U. z 2006 r., Nr 83, poz. 578) w związku z art. 104 § 1 i 2 Kodeksu postępowania administracyjnego (Dz.U. z 2000 r., Nr 98, poz. 1071 z późn. zm.)

Okręgowa Komisja Kwalifikacyjna OOIB

nadaje uprawnienia i stwierdza, że

Pan mgr inż. budownictwa Karol Wojciechowski

urodzony w dniu 16 września 1984 roku w Jeleniej Górze

otrzymał

UPRAWNIENIA BUDOWLANE

numer ewidencyjny OPL/1005/PWOK/14

**do projektowania i kierowania robotami budowlanymi bez ograniczeń
w specjalności konstrukcyjno - budowlanej**

UZASADNIENIE

Okręgowa Komisja Kwalifikacyjna Opolskiej Okręgowej Izby Inżynierów Budownictwa, na podstawie wyników z postępowania kwalifikacyjnego oraz przeprowadzonego egzaminu, stwierdziła, że Pan mgr inż. Karol Wojciechowski posiada wymagane prawem wykształcenie i praktykę zawodową oraz uzyskał pozytywny wynik egzaminu – konieczne do uzyskania uprawnień budowlanych do projektowania i kierowania robotami budowlanymi bez ograniczeń w specjalności konstrukcyjno-budowlanej.
Szczegółowy zakres uprawnień jest określony na odwrócie niniejszej decyzji.

POUCZENIE

1. Zgodnie z art. 12 ust. 7 w/w ustawy z dnia 7 lipca 1994 r. - Prawo budowlane – podstawę do wykonywania samodzielnych funkcji technicznych w budownictwie stanowi wpis do Centralnego Rejestru Osób Posiadających Uprawnienia Budowlane prowadzonego przez Głównego Inspektora Nadzoru Budowlanego oraz wpis na listę członków właściwej izby samorządu zawodowego.
2. Od niniejszej decyzji służy odwołanie do Krajowej Komisji Kwalifikacyjnej Polskiej Izby Inżynierów Budownictwa w Warszawie za pośrednictwem Okręgowej Komisji Kwalifikacyjnej Opolskiej Okręgowej Izby Inżynierów Budownictwa w terminie 14 dni od daty jej doręczenia.

Na podstawie art. 12 ust. 1 pkt 1 - 5 i art. 13 ust. 3 i 4 ustawy z dnia 7 lipca 1994 r. - Prawo budowlane oraz w związku z § 15 i 17 ust. 1 pkt 1 i 2 rozporządzenia Ministra Transportu i Budownictwa z dnia 28 kwietnia 2006 r. w sprawie samodzielnych funkcji technicznych w budownictwie Pan mgr inż. Karol Wojciechowski jest upoważniony w specjalności konstrukcyjno-budowlanej do:

1. sporządzania projektu architektoniczno – budowlanego w odniesieniu do konstrukcji obiektu,
2. sprawdzania projektów architektoniczno-budowlanych i sprawowania nadzoru autorskiego,
3. kierowania budową lub innymi robotami budowlanymi w odniesieniu do konstrukcji i architektury obiektu,
4. kierowania wytwarzaniem konstrukcyjnych elementów budowlanych oraz nadzoru i kontroli technicznej wytwarzania tych elementów,
5. wykonywania nadzoru inwestorskiego,
6. sprawowania kontroli technicznej utrzymania obiektów budowlanych,
7. sporządzania projektu zagospodarowania działki lub terenu, w zakresie specjalności objętej niniejszymi uprawnieniami,

bez ograniczeń.




Otrzymują:

1. Pan Karol Wojciechowski
ul. Krzyżowa nr 3 A
46-070 Komprachcice
2. Okręgowa Rada Izby
3. Główny Inspektor Nadzoru
Budowlanego
4. a/a

Skład Orzekający OKK

1. dr inż. Wiktor Abramek
2. mgr inż. Elżbieta Daszkiewicz
3. mgr inż. Zbigniew Gwizdek
4. mgr inż. Leon Musiol

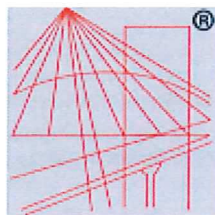

P O L S K A
I Z B A
INŻYNIERÓW
BUDOWNICTWA

Zaświadczenie

o numerze weryfikacyjnym:

OPL-XKW-Z6N-AL8 *


Pan KAROL WOJCIECHOWSKI o numerze ewidencyjnym OPL/BO/0083/14
adres zamieszkania ul. KRZYŻOWA 3a, 46-070 Komprachcice
jest członkiem Opolskiej Okręgowej Izby Inżynierów Budownictwa i posiada wymagane
ubezpieczenie od odpowiedzialności cywilnej.
Niniejsze zaświadczenie jest ważne do dnia 2018-09-30.

Zaświadczenie zostało wygenerowane elektronicznie i opatrzone bezpiecznym podpisem elektronicznym
weryfikowanym przy pomocy ważnego kwalifikowanego certyfikatu w dniu 2017-10-09 roku przez:

Adam Rak, Przewodniczący Rady Opolskiej Okręgowej Izby Inżynierów Budownictwa.

(Zgodnie art. 5 ust 2 ustawy z dnia 18 września 2001 r. o podpisie elektronicznym (Dz. U. 2001 Nr 130 poz. 1450) dane w postaci
elektronicznej opatrzone bezpiecznym podpisem elektronicznym weryfikowanym przy pomocy ważnego kwalifikowanego certyfikatu są
równoważne pod względem skutków prawnych dokumentom opatrzonym podpisami własnoręcznymi.)

* Weryfikację poprawności danych w niniejszym zaświadczeniu można sprawdzić za pomocą numeru weryfikacyjnego zaświadczenia na
stronie Polskiej Izby Inżynierów Budownictwa www.piib.org.pl lub kontaktując się z biurem właściwej Okręgowej Izby Inżynierów
Budownictwa.

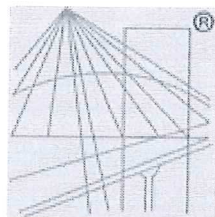

P O L S K A
I Z B A
INŻYNIERÓW
BUDOWNICTWA

Zaświadczenie

o numerze weryfikacyjnym:

OPL-1BV-61B-ERI *


Pan KAROL WOJCIECHOWSKI o numerze ewidencyjnym OPL/BO/0083/14
adres zamieszkania ul. KRZYŻOWA 3a, 46-070 Komprachcice
jest członkiem Opolskiej Okręgowej Izby Inżynierów Budownictwa i posiada wymagane
ubezpieczenie od odpowiedzialności cywilnej.
Niniejsze zaświadczenie jest ważne do dnia 2019-09-30.

Zaświadczenie zostało wygenerowane elektronicznie i opatrzone bezpiecznym podpisem elektronicznym
weryfikowanym przy pomocy ważnego kwalifikowanego certyfikatu w dniu 2018-09-06 roku przez:

Adam Rak, Przewodniczący Rady Opolskiej Okręgowej Izby Inżynierów Budownictwa.

(Zgodnie art. 5 ust 2 ustawy z dnia 18 września 2001 r. o podpisie elektronicznym (Dz. U. 2001 Nr 130 poz. 1450) dane w postaci
elektronicznej opatrzone bezpiecznym podpisem elektronicznym weryfikowanym przy pomocy ważnego kwalifikowanego certyfikatu są
równoważne pod względem skutków prawnych dokumentom opatrzonym podpisami własnoręcznymi.)

* Weryfikację poprawności danych w niniejszym zaświadczeniu można sprawdzić za pomocą numeru weryfikacyjnego zaświadczenia na
stronie Polskiej Izby Inżynierów Budownictwa www.piib.org.pl lub kontaktując się z biurem właściwej Okręgowej Izby Inżynierów
Budownictwa.

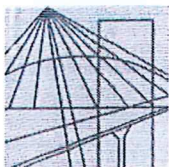

DOLNOŚLĄSKA
OKRĘGOWA
I Z B A
INŻYNIERÓW
BUDOWNICTWA

OKRĘGOWA KOMISJA KWALIFIKACYJNA

OKK.7131.7132-109/2011/11

Wrocław, dnia 01 czerwca 2011 r.

DECYZJA

Na podstawie art. 24 ust. 1 pkt 2 ustawy z dnia 15 grudnia 2000r. o samorządach zawodowych architektów, inżynierów budownictwa oraz urbanistów (*Dz.U. z 2001r. Nr 5, poz. 42, z późn. zm.*), art. 13 ust. 1 pkt 1 i 2 i ust. 2, art. 14 ust. 1 pkt 4 ustawy z dnia 7 lipca 1994r. Prawo budowlane (*Dz.U. z 2010r. Nr 243, poz. 1623, z późn. zm.*) i § 11 ust 1 pkt 1 rozporządzenia Ministra Transportu i Budownictwa z dnia 28 kwietnia 2006r. w sprawie samodzielnych funkcji technicznych w budownictwie (*Dz.U. Nr 83, poz. 578, z późn. zm.*), w związku z art. 104 Kodeksu postępowania administracyjnego (*Dz.U. z 2000r. Nr 98, poz. 1071, z późn. zm.*)

Okręgowa Komisja Kwalifikacyjna DOIIB

n a d a j e

Panu

Jakub Tadeusz Banasiak

magister inżynier z kierunku inżynieria środowiska

urodzony dnia 3 maja 1981 r. we Wrocławiu

UPRAWNIENIA BUDOWLANE

numer ewidencyjny 119/DOŚ/11

**w specjalności instalacyjnej w zakresie sieci, instalacji i urządzeń cieplnych,
wentylacyjnych, gazowych, wodociągowych i kanalizacyjnych
do projektowania i do kierowania robotami budowlanymi bez ograniczeń**


Pan Jakub Tadeusz Banasiak jest uprawniony:

W specjalności **instalacyjnej w zakresie sieci, instalacji i urządzeń cieplnych, wentylacyjnych, gazowych, wodociągowych i kanalizacyjnych** - na podstawie art. 12 ust. 1 pkt 1, 2 i art. 13 ust. 3 i 4 ustawy Prawo budowlane, w związku z § 23 ust. 1 rozporządzenia Ministra Transportu i Budownictwa z dnia 28 kwietnia 2006r. w sprawie samodzielnych funkcji technicznych w budownictwie - do:

- 1) projektowania obiektu budowlanego i kierowania budową lub innymi robotami budowlanymi związanymi z obiektem budowlanym, takim jak: sieci i instalacje cieplne, wentylacyjne, gazowe, wodociągowe i kanalizacyjne, z doбором właściwych urządzeń w projekcie budowlanym oraz ich instalowaniem w procesie budowy lub remontu,
- 2) sprawdzania projektów budowlanych i sprawowania nadzoru autorskiego,
- 3) kierowania wytwarzaniem konstrukcyjnych elementów budowlanych oraz nadzoru i kontroli technicznej wytwarzania tych elementów,
- 4) wykonywania nadzoru inwestorskiego,
- 5) sprawowania kontroli technicznej utrzymania obiektów budowlanych z zastrzeżeniem art. 62 ust. 5 ustawy,

bez ograniczeń w zakresie w/w specjalności.

Na podstawie § 15 w/w rozporządzenia Ministra Transportu i Budownictwa z dnia 28 kwietnia 2006r. w sprawie samodzielnych funkcji technicznych w budownictwie - uprawnienia niniejsze uprawniają do sporządzania projektów zagospodarowania działki lub terenu w zakresie specjalności instalacyjnej w zakresie sieci, instalacji i urządzeń cieplnych, wentylacyjnych, gazowych, wodociągowych i kanalizacyjnych.

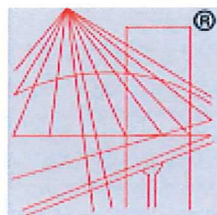

P O L S K A
I Z B A
I N Ż Y N I E R Ó W
B U D O W N I C T W A

Zaświadczenie

o numerze weryfikacyjnym:

DOŚ-BP3-5XZ-NRG *

Pan Jakub Tadeusz Banasiak o numerze ewidencyjnym DOŚ/IS/0352/11

adres zamieszkania ul. Zemska 26/9, 54-438 Wrocław

jest członkiem Dolnośląskiej Okręgowej Izby Inżynierów Budownictwa i posiada wymagane ubezpieczenie od odpowiedzialności cywilnej.

Niniejsze zaświadczenie jest ważne od 2017-09-01 do 2018-08-31.

Zaświadczenie zostało wygenerowane elektronicznie i opatrzone bezpiecznym podpisem elektronicznym weryfikowanym przy pomocy ważnego kwalifikowanego certyfikatu w dniu 2017-09-07 roku przez:

Rainer Bulla, Zastępca Przewodniczącego Rady Dolnośląskiej Okręgowej Izby Inżynierów Budownictwa.

(Zgodnie art. 5 ust 2 ustawy z dnia 18 września 2001 r. o podpisie elektronicznym (Dz. U. 2001 Nr 130 poz. 1450) dane w postaci elektronicznej opatrzone bezpiecznym podpisem elektronicznym weryfikowanym przy pomocy ważnego kwalifikowanego certyfikatu są równoważne pod względem skutków prawnych dokumentom opatrzonym podpisami własnoręcznymi.)

* Weryfikację poprawności danych w niniejszym zaświadczeniu można sprawdzić za pomocą numeru weryfikacyjnego zaświadczenia na stronie Polskiej Izby Inżynierów Budownictwa www.piib.org.pl lub kontaktując się z biurem właściwej Okręgowej Izby Inżynierów Budownictwa.



DOLNOŚLĄSKA
OKRĘGOWA
I Z B A
INŻYNIERÓW
BUDOWNICTWA

OKRĘGOWA KOMISJA KWALIFIKACYJNA

OKK.7131.7132-108/2011/11

Wrocław, dnia 01 czerwca 2011 r.

DECYZJA

Na podstawie art. 24 ust. 1 pkt 2 ustawy z dnia 15 grudnia 2000r. o samorządach zawodowych architektów, inżynierów budownictwa oraz urbanistów (*Dz.U. z 2001r. Nr 5, poz. 42, z późn. zm.*), art. 13 ust. 1 pkt 1 i 2 i ust. 2, art. 14 ust. 1 pkt 4 ustawy z dnia 7 lipca 1994r. Prawo budowlane (*Dz.U. z 2010r. Nr 243, poz. 1623, z późn. zm.*) i § 11 ust 1 pkt 1 rozporządzenia Ministra Transportu i Budownictwa z dnia 28 kwietnia 2006r. w sprawie samodzielnych funkcji technicznych w budownictwie (*Dz.U. Nr 83, poz. 578, z późn. zm.*), w związku z art. 104 Kodeksu postępowania administracyjnego (*Dz.U. z 2000r. Nr 98, poz. 1071, z późn. zm.*)

Okręgowa Komisja Kwalifikacyjna DOIB

n a d a j e

Panu

Maciej Jakub Polewiak

magister inżynier z kierunku inżynieria środowiska

urodzony dnia 22 września 1980 r. we Wrocławiu

UPRAWNIENIA BUDOWLANE

numer ewidencyjny 129/DOŚ/11

**w specjalności instalacyjnej w zakresie sieci, instalacji i urządzeń cieplnych, wentylacyjnych, gazowych, wodociągowych i kanalizacyjnych
do projektowania i do kierowania robotami budowlanymi bez ograniczeń**


Pan Maciej Jakub Polewiak jest uprawniony:

W specjalności instalacyjnej w zakresie sieci, instalacji i urządzeń cieplnych, wentylacyjnych, gazowych, wodociągowych i kanalizacyjnych - na podstawie art. 12 ust. 1 pkt 1, 2 i art. 13 ust. 3 i 4 ustawy Prawo budowlane, w związku z § 23 ust. 1 rozporządzenia Ministra Transportu i Budownictwa z dnia 28 kwietnia 2006r. w sprawie samodzielnych funkcji technicznych w budownictwie - do:

- 1) projektowania obiektu budowlanego i kierowania budową lub innymi robotami budowlanymi związanymi z obiektem budowlanym, takim jak: sieci i instalacje ciepłe, wentylacyjne, gazowe, wodociągowe i kanalizacyjne, z doбором właściwych urządzeń w projekcie budowlanym oraz ich instalowaniem w procesie budowy lub remontu,
- 2) sprawdzania projektów budowlanych i sprawowania nadzoru autorskiego,
- 3) kierowania wytwarzaniem konstrukcyjnych elementów budowlanych oraz nadzoru i kontroli technicznej wytwarzania tych elementów,
- 4) wykonywania nadzoru inwestorskiego,
- 5) sprawowania kontroli technicznej utrzymania obiektów budowlanych z zastrzeżeniem art. 62 ust. 5 ustawy,

bez ograniczeń w zakresie w/w specjalności.

Na podstawie § 15 w/w rozporządzenia Ministra Transportu i Budownictwa z dnia 28 kwietnia 2006r. w sprawie samodzielnych funkcji technicznych w budownictwie - uprawnienia niniejsze uprawniają do sporządzania projektów zagospodarowania działki lub terenu w zakresie specjalności instalacyjnej w zakresie sieci, instalacji i urządzeń cieplnych, wentylacyjnych, gazowych, wodociągowych i kanalizacyjnych.

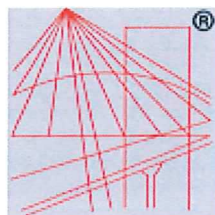

P O L S K A
I Z B A
INŻYNIERÓW
BUDOWNICTWA

Zaświadczenie

o numerze weryfikacyjnym:

DOŚ-JRB-BF9-NAT *


Pan Maciej Jakub Polewiak o numerze ewidencyjnym DOŚ/IS/0310/11
adres zamieszkania ul. Kotlarska 15/6, 50-150 Wrocław
jest członkiem Dolnośląskiej Okręgowej Izby Inżynierów Budownictwa i posiada wymagane
ubezpieczenie od odpowiedzialności cywilnej.
Niniejsze zaświadczenie jest ważne od 2017-08-01 do 2018-07-31.

Zaświadczenie zostało wygenerowane elektronicznie i opatrzone bezpiecznym podpisem elektronicznym
weryfikowanym przy pomocy ważnego kwalifikowanego certyfikatu w dniu 2017-08-09 roku przez:

Eugeniusz Hotała, Przewodniczący Rady Dolnośląskiej Okręgowej Izby Inżynierów Budownictwa.

(Zgodnie art. 5 ust 2 ustawy z dnia 18 września 2001 r. o podpisie elektronicznym (Dz. U. 2001 Nr 130 poz. 1450) dane w postaci
elektronicznej opatrzone bezpiecznym podpisem elektronicznym weryfikowanym przy pomocy ważnego kwalifikowanego certyfikatu są
równoważne pod względem skutków prawnych dokumentom opatrzonym podpisami własnoręcznymi.)

* Weryfikację poprawności danych w niniejszym zaświadczeniu można sprawdzić za pomocą numeru weryfikacyjnego zaświadczenia na
stronie Polskiej Izby Inżynierów Budownictwa www.piib.org.pl lub kontaktując się z biurem właściwej Okręgowej Izby Inżynierów
Budownictwa.

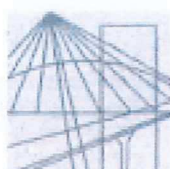

DOLNOŚLĄSKA
OKRĘGOWA
IZBA
INŻYNIERÓW
BUDOWNICTWA

OKRĘGOWA KOMISJA KWALIFIKACYJNA

OKK.7131.7132-137/2004/05

Wrocław, 06 czerwca 2005 r.

DECYZJA

Na podstawie art. 24 ust. 1 pkt 2 ustawy z dnia 15 grudnia 2000r. o samorządach zawodowych architektów, inżynierów budownictwa oraz urbanistów (*Dz.U. z 2001r. Nr 5, poz. 42, z późn. zm.*), art. 13 ust. 1 pkt 1 i 2 i ust. 2, art. 14 ust. 1 pkt 5 ustawy z dnia 7 lipca 1994r. Prawo budowlane (*Dz.U. z 2003r. Nr 207, poz. 2016, z późn. zm.*) oraz § 9 ust. 1 rozporządzenia Ministra Gospodarki Przestrzennej i Budownictwa z dnia 30 grudnia 1994r. w sprawie samodzielnych funkcji technicznych w budownictwie (*Dz.U. z 1995r. Nr 8, poz. 38, z późn. zm.*), w związku z art. 104 Kodeksu postępowania administracyjnego (*Dz.U. z 2000r. Nr 98, poz. 1071, z późn. zm.*)

Okręgowa Komisja Kwalifikacyjna DOIB

n a d a j e

Panu

Lech Robert Krystek

magister inżynier z kierunku elektrotechnika
urodzony dnia 26 kwietnia 1971 r. we Wrocławiu

UPRAWNIENIA BUDOWLANE

numer ewidencyjny 111/DOŚ/05

**do projektowania i do kierowania robotami budowlanymi bez ograniczeń
w specjalności instalacyjnej w zakresie sieci, instalacji i urządzeń
elektrycznych i elektroenergetycznych**

UZASADNIENIE

Okręgowa Komisja Kwalifikacyjna Dolnośląskiej Okręgowej Izby Inżynierów Budownictwa we Wrocławiu na podstawie protokołów z postępowania kwalifikacyjnego oraz z przeprowadzonego egzaminu stwierdza, że Pan Lech Robert Krystek posiada wymagane prawem: wykształcenie i praktykę zawodową oraz uzyskał pozytywny wynik egzaminu - konieczne do uzyskania uprawnień budowlanych do projektowania i do kierowania robotami budowlanymi bez ograniczeń w specjalności instalacyjnej w zakresie sieci, instalacji i urządzeń elektrycznych i elektroenergetycznych.

Szczegółowy zakres uprawnień jest określony na odwrocie niniejszej decyzji.

Pouczenie

1. Zgodnie z art. 12 ust. 7 w/w ustawy Prawo budowlane – podstawę do wykonywania samodzielnych funkcji technicznych w budownictwie stanowi wpis do centralnego rejestru Głównego Inspektora Nadzoru Budowlanego oraz wpis na listę członków właściwej izby samorządu zawodowego.
2. Od niniejszej decyzji służy odwołanie do Krajowej Komisji Kwalifikacyjnej Polskiej Izby Inżynierów Budownictwa w Warszawie, za pośrednictwem Okręgowej Komisji Kwalifikacyjnej DOIB we Wrocławiu w terminie 14 dni od dnia jej doręczenia.

Otrzymują:

1. Pan Lech Robert Krystek
Ul. Stalowowska 37/23
53-404 Wrocław
2. Okręgowa Rada Izby
3. Główny Inspektor
Nadzoru Budowlanego
4. a/a




Skład orzekający OKK
DOLNOŚLĄSKA OKRĘGOWA
IZBA INŻYNIERÓW BUDOWNICTWA

Mgr inż. Bronisław Wosiek
Przewodniczący Komisji Kwalifikacyjnej

1. mgr inż. Bronisław Wosiek

2. prof. dr inż. Kazimierz Czaplinski

3. mgr inż. Małgorzata Jamaczyk

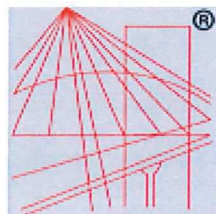

P O L S K A
I Z B A
INŻYNIERÓW
BUDOWNICTWA

Zaświadczenie

o numerze weryfikacyjnym:

DOŚ-QAC-3TP-D4M *

Pan Lech Robert Krystek o numerze ewidencyjnym DOŚ/IE/0506/05
adres zamieszkania ul. Brzozowa 2b, 55-010 Żerniki Wrocławskie
jest członkiem Dolnośląskiej Okręgowej Izby Inżynierów Budownictwa i posiada wymagane
ubezpieczenie od odpowiedzialności cywilnej.


Niniejsze zaświadczenie jest ważne od 2018-02-01 do 2018-07-31.

Zaświadczenie zostało wygenerowane elektronicznie i opatrzone bezpiecznym podpisem elektronicznym
weryfikowanym przy pomocy ważnego kwalifikowanego certyfikatu w dniu 2018-02-01 roku przez:

Rainer Bulla, Zastępca Przewodniczącego Rady Dolnośląskiej Okręgowej Izby Inżynierów Budownictwa.

(Zgodnie art. 5 ust 2 ustawy z dnia 18 września 2001 r. o podpisie elektronicznym (Dz. U. 2001 Nr 130 poz. 1450) dane w postaci
elektronicznej opatrzone bezpiecznym podpisem elektronicznym weryfikowanym przy pomocy ważnego kwalifikowanego certyfikatu są
równoważne pod względem skutków prawnych dokumentom opatrzonym podpisami własnoręcznymi.)

* Weryfikację poprawności danych w niniejszym zaświadczeniu można sprawdzić za pomocą numeru weryfikacyjnego zaświadczenia na
stronie Polskiej Izby Inżynierów Budownictwa www.piib.org.pl lub kontaktując się z biurem właściwej Okręgowej Izby Inżynierów
Budownictwa.

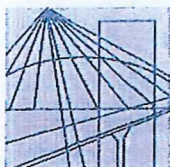

DOLNOŚLĄSKA
OKRĘGOWA
I Z B A
INŻYNIERÓW
BUDOWNICTWA

OKRĘGOWA KOMISJA KWALIFIKACYJNA

OKK.7131-171/2009/09

Wrocław, dnia 01 czerwca 2009 r.

DECYZJA

Na podstawie art. 24 ust. 1 pkt 2 ustawy z dnia 15 grudnia 2000r. o samorządach zawodowych architektów, inżynierów budownictwa oraz urbanistów (*Dz.U. z 2001r. Nr 5, poz. 42, z późn. zm.*), art. 13 ust. 1 pkt 1 i ust. 2, art. 14 ust. 1 pkt 5 ustawy z dnia 7 lipca 1994r. Prawo budowlane (*Dz.U. z 2006r. Nr 156, poz. 1118, z późn. zm.*) i § 11 ust 1 pkt 1 rozporządzenia Ministra Transportu i Budownictwa z dnia 28 kwietnia 2006r. w sprawie samodzielnych funkcji technicznych w budownictwie (*Dz.U. Nr 83, poz. 578, z późn. zm.*), w związku z art. 104 Kodeksu postępowania administracyjnego (*Dz.U. z 2000r. Nr 98, poz. 1071, z późn. zm.*)

Okręgowa Komisja Kwalifikacyjna DOIB

n a d a j e

Panu

Piotr Władysław Hanel

magister inżynier z kierunku elektrotechnika
urodzony dnia 25 kwietnia 1980 r. we Wrocławiu

UPRAWNIENIA BUDOWLANE

numer ewidencyjny 167/DOŚ/09

**w specjalności instalacyjnej w zakresie sieci, instalacji i urządzeń
elektrycznych i elektroenergetycznych
do projektowania bez ograniczeń**

UZASADNIENIE

Okręgowa Komisja Kwalifikacyjna Dolnośląskiej Okręgowej Izby Inżynierów Budownictwa we Wrocławiu na podstawie protokołów z postępowania kwalifikacyjnego oraz z przeprowadzonego egzaminu stwierdza, że Pan Piotr Władysław Hanel posiada wymagane prawem: wykształcenie i praktykę zawodową oraz uzyskał pozytywny wynik egzaminu - konieczne do uzyskania uprawnień budowlanych w specjalności instalacyjnej w zakresie sieci, instalacji i urządzeń elektrycznych i elektroenergetycznych do projektowania bez ograniczeń.

Szczegółowy zakres uprawnień jest określony na odwrocie niniejszej decyzji.

Pouczenie

1. Zgodnie z art. 12 ust. 7 w/w ustawy Prawo budowlane – podstawę do wykonywania samodzielnych funkcji technicznych w budownictwie stanowi wpis, w drodze decyzji, do centralnego rejestru Głównego Inspektora Nadzoru Budowlanego oraz wpis na listę członków właściwej izby samorządu zawodowego, potwierdzony zaświadczeniem wydanym przez tę izbę, z określonym w nim terminem ważności.
2. Od niniejszej decyzji służy odwołanie do Krajowej Komisji Kwalifikacyjnej Polskiej Izby Inżynierów Budownictwa w Warszawie, za pośrednictwem Okręgowej Komisji Kwalifikacyjnej DOIB we Wrocławiu w terminie 14 dni od dnia jej doręczenia.

Otrzymują:

1. Pan Piotr Władysław Hanel
Ul. Nowodworska 27/2
54-433 Wrocław
2. Okręgowa Rada Izby
3. Główny Inspektor
Nadzoru Budowlanego
4. a/a



Skład orzekający OKK
DOLNOŚLĄSKA OKRĘGOWA
IZBA INŻYNIERÓW BUDOWNICTWA


Mgr inż. Bronisław Wosiak
Przewodniczący
Okręgowej Komisji Kwalifikacyjnej

1. mgr inż. Bronisław Wosiak

2. prof. dr inż. Kazimierz Czapliński

3. mgr inż. Małgorzata Mikołajewska-
Janiaczek

M2

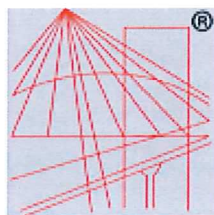

P O L S K A
I Z B A
INŻYNIERÓW
BUDOWNICTWA

Zaświadczenie

o numerze weryfikacyjnym:

DOŚ-B3A-CE5-FWK *

Pan Piotr Władysław Hanel o numerze ewidencyjnym DOŚ/IE/0004/10
adres zamieszkania ul. Jana II Dobrego 4/2, 55-020 Mędków
jest członkiem Dolnośląskiej Okręgowej Izby Inżynierów Budownictwa i posiada wymagane
ubezpieczenie od odpowiedzialności cywilnej.
Niniejsze zaświadczenie jest ważne od 2018-01-01 do 2018-12-31.

Zaświadczenie zostało wygenerowane elektronicznie i opatrzone bezpiecznym podpisem elektronicznym
weryfikowanym przy pomocy ważnego kwalifikowanego certyfikatu w dniu 2017-12-20 roku przez:

Eugeniusz Hotała, Przewodniczący Rady Dolnośląskiej Okręgowej Izby Inżynierów Budownictwa.

(Zgodnie art. 5 ust 2 ustawy z dnia 18 września 2001 r. o podpisie elektronicznym (Dz. U. 2001 Nr 130 poz. 1450) dane w postaci
elektronicznej opatrzone bezpiecznym podpisem elektronicznym weryfikowanym przy pomocy ważnego kwalifikowanego certyfikatu są
równoważne pod względem skutków prawnych dokumentom opatrzonym podpisami własnoręcznymi.)

* Weryfikację poprawności danych w niniejszym zaświadczeniu można sprawdzić za pomocą numeru weryfikacyjnego zaświadczenia na
stronie Polskiej Izby Inżynierów Budownictwa www.piib.org.pl lub kontaktując się z biurem właściwej Okręgowej Izby Inżynierów
Budownictwa.



P R E Z E S
URZĘDU REGULACJI TELEKOMUNIKACJI

DECYZJA Nr DTT-TU/02298/02/U

z dnia 26 marca 2002 r.

Na podstawie art. 104 § 1 ustawy z dnia 14 czerwca 1960 r.- Kodeks postępowania administracyjnego (j.t. Dz.U. z 2000 r. Nr 98, poz.1071) oraz § 11 rozporządzenia Ministra Łączności z dnia 10 października 1995 r. w sprawie samodzielnych funkcji technicznych w budownictwie telekomunikacyjnym (Dz.U. z 1995 r. Nr120, poz 581z późn. zm.), po rozpatrzeniu wniosku Pana Rafała Królikowskiego z dnia 02.08.2001 r., w sprawie nadania uprawnień budowlanych w telekomunikacji

Nadaję Panu
urodzonemu

mgr inż. Rafałowi Królikowskiemu
18.02.1973 r. w Gorzowie Wlkp.

uprawnienia budowlane w telekomunikacji

do

Projektowania
w specjalnościach instalacyjnych
w telekomunikacji przewodowej wraz z infrastrukturą towarzyszącą

bez ograniczeń

UZASADNIENIE

Na podstawie złożonych dokumentów, przez ubiegającego się o uprawnienia budowlane w telekomunikacji Komisja Egzaminacyjna w postępowaniu kwalifikacyjnym stwierdziła, że spełnił on warunki w zakresie przygotowania zawodowego niezbędnego do uzyskania uprawnień we wnioskowanym zakresie. Jednocześnie ubiegający się złożył egzamin przed Komisją Egzaminacyjną z pozytywnym wynikiem. Wobec powyższego należało orzec jak na wstępie.


Decyzja jest ostateczna w administracyjnym toku instancji.

Pouczenie

Stronie niezadowolonej z decyzji służy w terminie 14 dni od dnia jej doręczenia wniosek o ponowne rozpatrzenie sprawy (art.127 § 3 i 129 § 2 Kpa) do Prezesa Urzędu Regulacji Telekomunikacji, ul. Kasprzaka 18/20 01-211 Warszawa
Po wydaniu decyzji na skutek wniosku, o którym mowa w art. 127 § 3 Kpa, stronie przysługiwać będzie prawo wniesienia skargi bezpośrednio do Naczelnego Sądu Administracyjnego w Warszawie, w terminie 30 dni od daty doręczenia tej decyzji na podstawie art. 35 ust.1 w związku z art. 34 ust 1 ustawy z dnia 11 maja 1995 r. o Naczelnym Sądzie Administracyjnym - Dz.U. z 1995 r. Nr 74, poz.368 z późn. zm.).



z up.
ZASTĘPCA PREZESA
dr inż. Marek Rusin

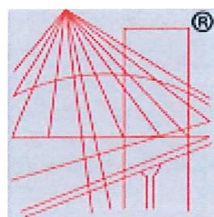

P O L S K A
I Z B A
I N Ż Y N I E R Ó W
B U D O W N I C T W A

Zaświadczenie

o numerze weryfikacyjnym:

DOŚ-4FX-PGC-71U *

Pan Rafał Włodzimierz Królikowski o numerze ewidencyjnym DOŚ/IE/0704/04
adres zamieszkania ul. Wiosenna 53c, 55-093 Kiełczów
jest członkiem Dolnośląskiej Okręgowej Izby Inżynierów Budownictwa i posiada wymagane
ubezpieczenie od odpowiedzialności cywilnej.
Niniejsze zaświadczenie jest ważne od 2018-01-01 do 2018-12-31.

Zaświadczenie zostało wygenerowane elektronicznie i opatrzone bezpiecznym podpisem elektronicznym
weryfikowanym przy pomocy ważnego kwalifikowanego certyfikatu w dniu 2018-01-03 roku przez:

Rainer Bulla, Zastępca Przewodniczącego Rady Dolnośląskiej Okręgowej Izby Inżynierów Budownictwa.

(Zgodnie art. 5 ust 2 ustawy z dnia 18 września 2001 r. o podpisie elektronicznym (Dz. U. 2001 Nr 130 poz. 1450) dane w postaci
elektronicznej opatrzone bezpiecznym podpisem elektronicznym weryfikowanym przy pomocy ważnego kwalifikowanego certyfikatu są
równoważne pod względem skutków prawnych dokumentom opatrzonym podpisami własnoręcznymi.)

* Weryfikację poprawności danych w niniejszym zaświadczeniu można sprawdzić za pomocą numeru weryfikacyjnego zaświadczenia na
stronie Polskiej Izby Inżynierów Budownictwa www.piiib.org.pl lub kontaktując się z biurem właściwej Okręgowej Izby Inżynierów
Budownictwa.

Warszawa, dnia 24.09.1997 r.

Państwowa Inspekcja
Telekomunikacyjna i Poczta
Główny Inspektor

L.dz.GI/DBL/ 4454 /97

DECYZJA Nr 0734/97/U

Pan mgr inż. Jacek Mazoń
urodzony dnia 01.12.1964 r. w Lublińcu

Na podstawie art.104 ustawy z dnia 14 czerwca 1960r.- kodeks postępowania administracyjnego (jednolity tekst - Dz.U. z 1980r. Nr 9, poz. 26 i Nr 27, poz. 111 z późniejszymi zmianami) w związku z § 11 rozporządzenia Ministra Łączności z dnia 10 października 1995r., w sprawie samodzielnych funkcji technicznych w budownictwie telekomunikacyjnym po rozpatrzeniu wniosku, z dnia 21.05.1997 r., w sprawie nadania uprawnień budowlanych w telekomunikacji oraz przeprowadzeniu postępowania kwalifikacyjnego i egzaminu

nadaje Panu
uprawnienia budowlane w telekomunikacji


do projektowania i kierowania robotami budowlanymi
w specjalnościach instalacyjnych
w telekomunikacji przewodowej wraz z infrastrukturą towarzyszącą
w zakresie linii, instalacji i urządzeń liniowych

Pouczenie

Od niniejszej decyzji służy stronie odwołanie do Ministra Łączności za pośrednictwem Głównego Inspektora PTTiP, w terminie 14 dni od dnia jej doręczenia (art.127 §1 i 2, art.129 §1 i 2 Kpa)

GŁÓWNY INSPEKTOR
dr inż. Władysław Grabowski



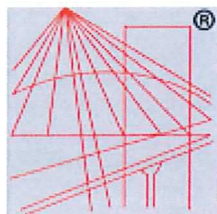

P O L S K A
I Z B A
INŻYNIERÓW
BUDOWNICTWA

Zaświadczenie

o numerze weryfikacyjnym:

DOŚ-N4I-7GY-XYG *

Pan Jacek Mazoń o numerze ewidencyjnym DOŚ/IE/0767/02

adres zamieszkania ul. Kasztanowa 13, 55-075 Bielany Wrocławskie

jest członkiem Dolnośląskiej Okręgowej Izby Inżynierów Budownictwa i posiada wymagane ubezpieczenie od odpowiedzialności cywilnej.

Niniejsze zaświadczenie jest ważne od 2018-01-01 do 2018-12-31.

Zaświadczenie zostało wygenerowane elektronicznie i opatrzone bezpiecznym podpisem elektronicznym weryfikowanym przy pomocy ważnego kwalifikowanego certyfikatu w dniu 2017-12-28 roku przez:

Eugeniusz Hotała, Przewodniczący Rady Dolnośląskiej Okręgowej Izby Inżynierów Budownictwa.

(Zgodnie art. 5 ust 2 ustawy z dnia 18 września 2001 r. o podpisie elektronicznym (Dz. U. 2001 Nr 130 poz. 1450) dane w postaci elektronicznej opatrzone bezpiecznym podpisem elektronicznym weryfikowanym przy pomocy ważnego kwalifikowanego certyfikatu są równoważne pod względem skutków prawnych dokumentom opatrzonym podpisami własnoręcznymi.)

* Weryfikację poprawności danych w niniejszym zaświadczeniu można sprawdzić za pomocą numeru weryfikacyjnego zaświadczenia na stronie Polskiej Izby Inżynierów Budownictwa www.piib.org.pl lub kontaktując się z biurem właściwej Okręgowej Izby Inżynierów Budownictwa.