Legenda:
- Instalacja wody zimnej, rury PP
- Instalacja wody zimnej w strefie podsufitowej, rury PP
- Instalacja kanalizacji sanitarnej, rury PP niskoszumowe
- Instalacja kanalizacji sanitarnej w strefie podsufitowej, rury PP niskoszumowe
- Instalacja gazu, rury stalowe czarne bez szwu
- GZ Gazomierz istniejący
- W1 Pion wody
- KS1 Pion kanalizacji sanitarnej
- G1 Pion gazu

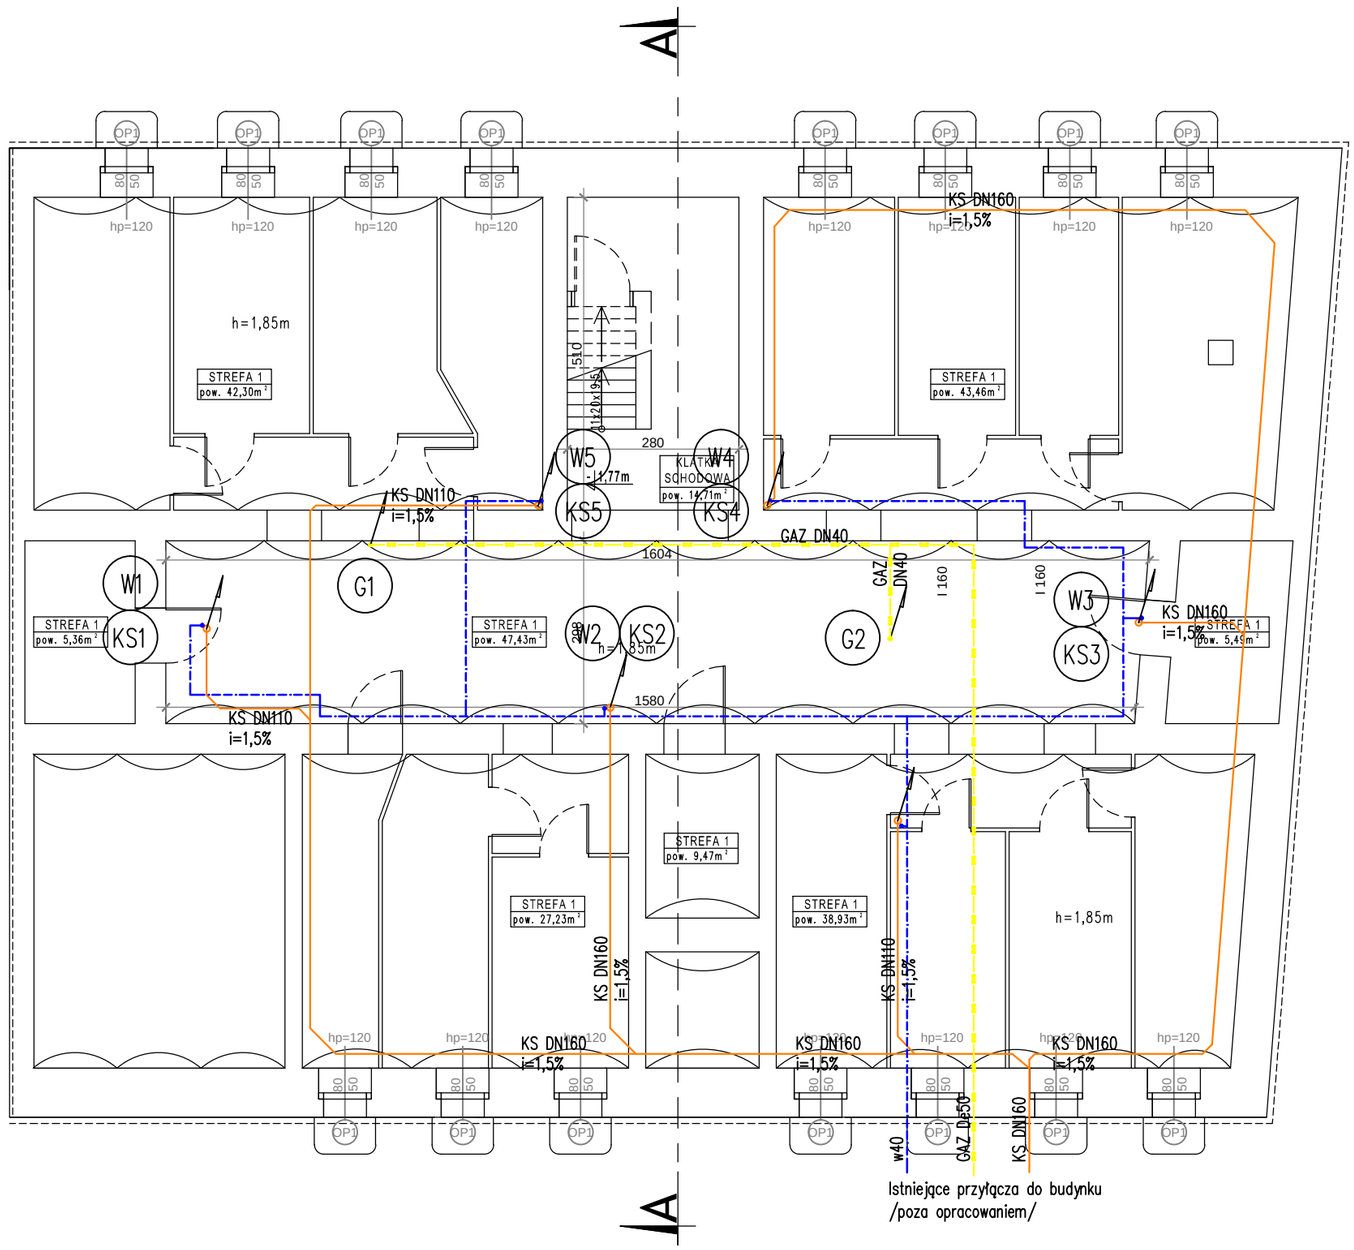

BRANŻA: BUDOWLANA	JEDN. PROJ.: Wojciech Draczyński DE-WU-PRO, ul. Komuny Paryskiej 15A lok.9, 56-100 Wołów		DATA: 10.2016
TEMAT OPRACOWANIA	REMONT ELEWACJI FRONTOWEJ, KLATKI SCHODOWEJ, STROPÓW ORAZ INSTALACJI SANITARNYCH I ELEKTRYCZNYCH BUDYNKU WIELORODZINNEGO		
ADRES	Gmina Wrocław, Obręb Południe, ul. Komuny Paryskiej 94a, dz. nr 26/8, AM-11		
STADIUM	PROJEKT BUDOWLANY		
INWESTOR	GMINA WROCŁAW, PLAC NOWY TARG 1-8, 50-141 WROCŁAW REPREZENTOWANA PRZEZ WROCŁAWSKIE MIESZKANIA Sp. z o.o., ul. REJA 53-55, 50-343 WROCŁAW		
INSTALACJE SANITARNE PROJEKTANT	mgr inż. Michał Sęczkowski	NR UPR. 167/DOŚ/15	PODPIS
INSTALACJE SANITARNE SPRAWDZAJĄCY	mgr inż. Anna Sęczkowska	NR UPR. 98/97/UW	PODPIS
SKALA 1:100	TEMAT: RZUT PIWNICY- INSTALACJE SANITARNE		NR RYS. S1