


- Legenda:
- Instalacja wody zimnej, rury PP
 - Instalacja wody zimnej w strefie podsufitowej, rury PP
 - Instalacja kanalizacji sanitarnej, rury PP niskoszumowe
 - Instalacja kanalizacji sanitarnej w strefie podsufitowej, rury PP niskoszumowe
 - Instalacja gazu, rury stalowe czarne bez szwu
 - GZ Gazomierz istniejący

- W1 Pion wody
- KS1 Pion kanalizacji sanitarnej
- G1 Pion gazu

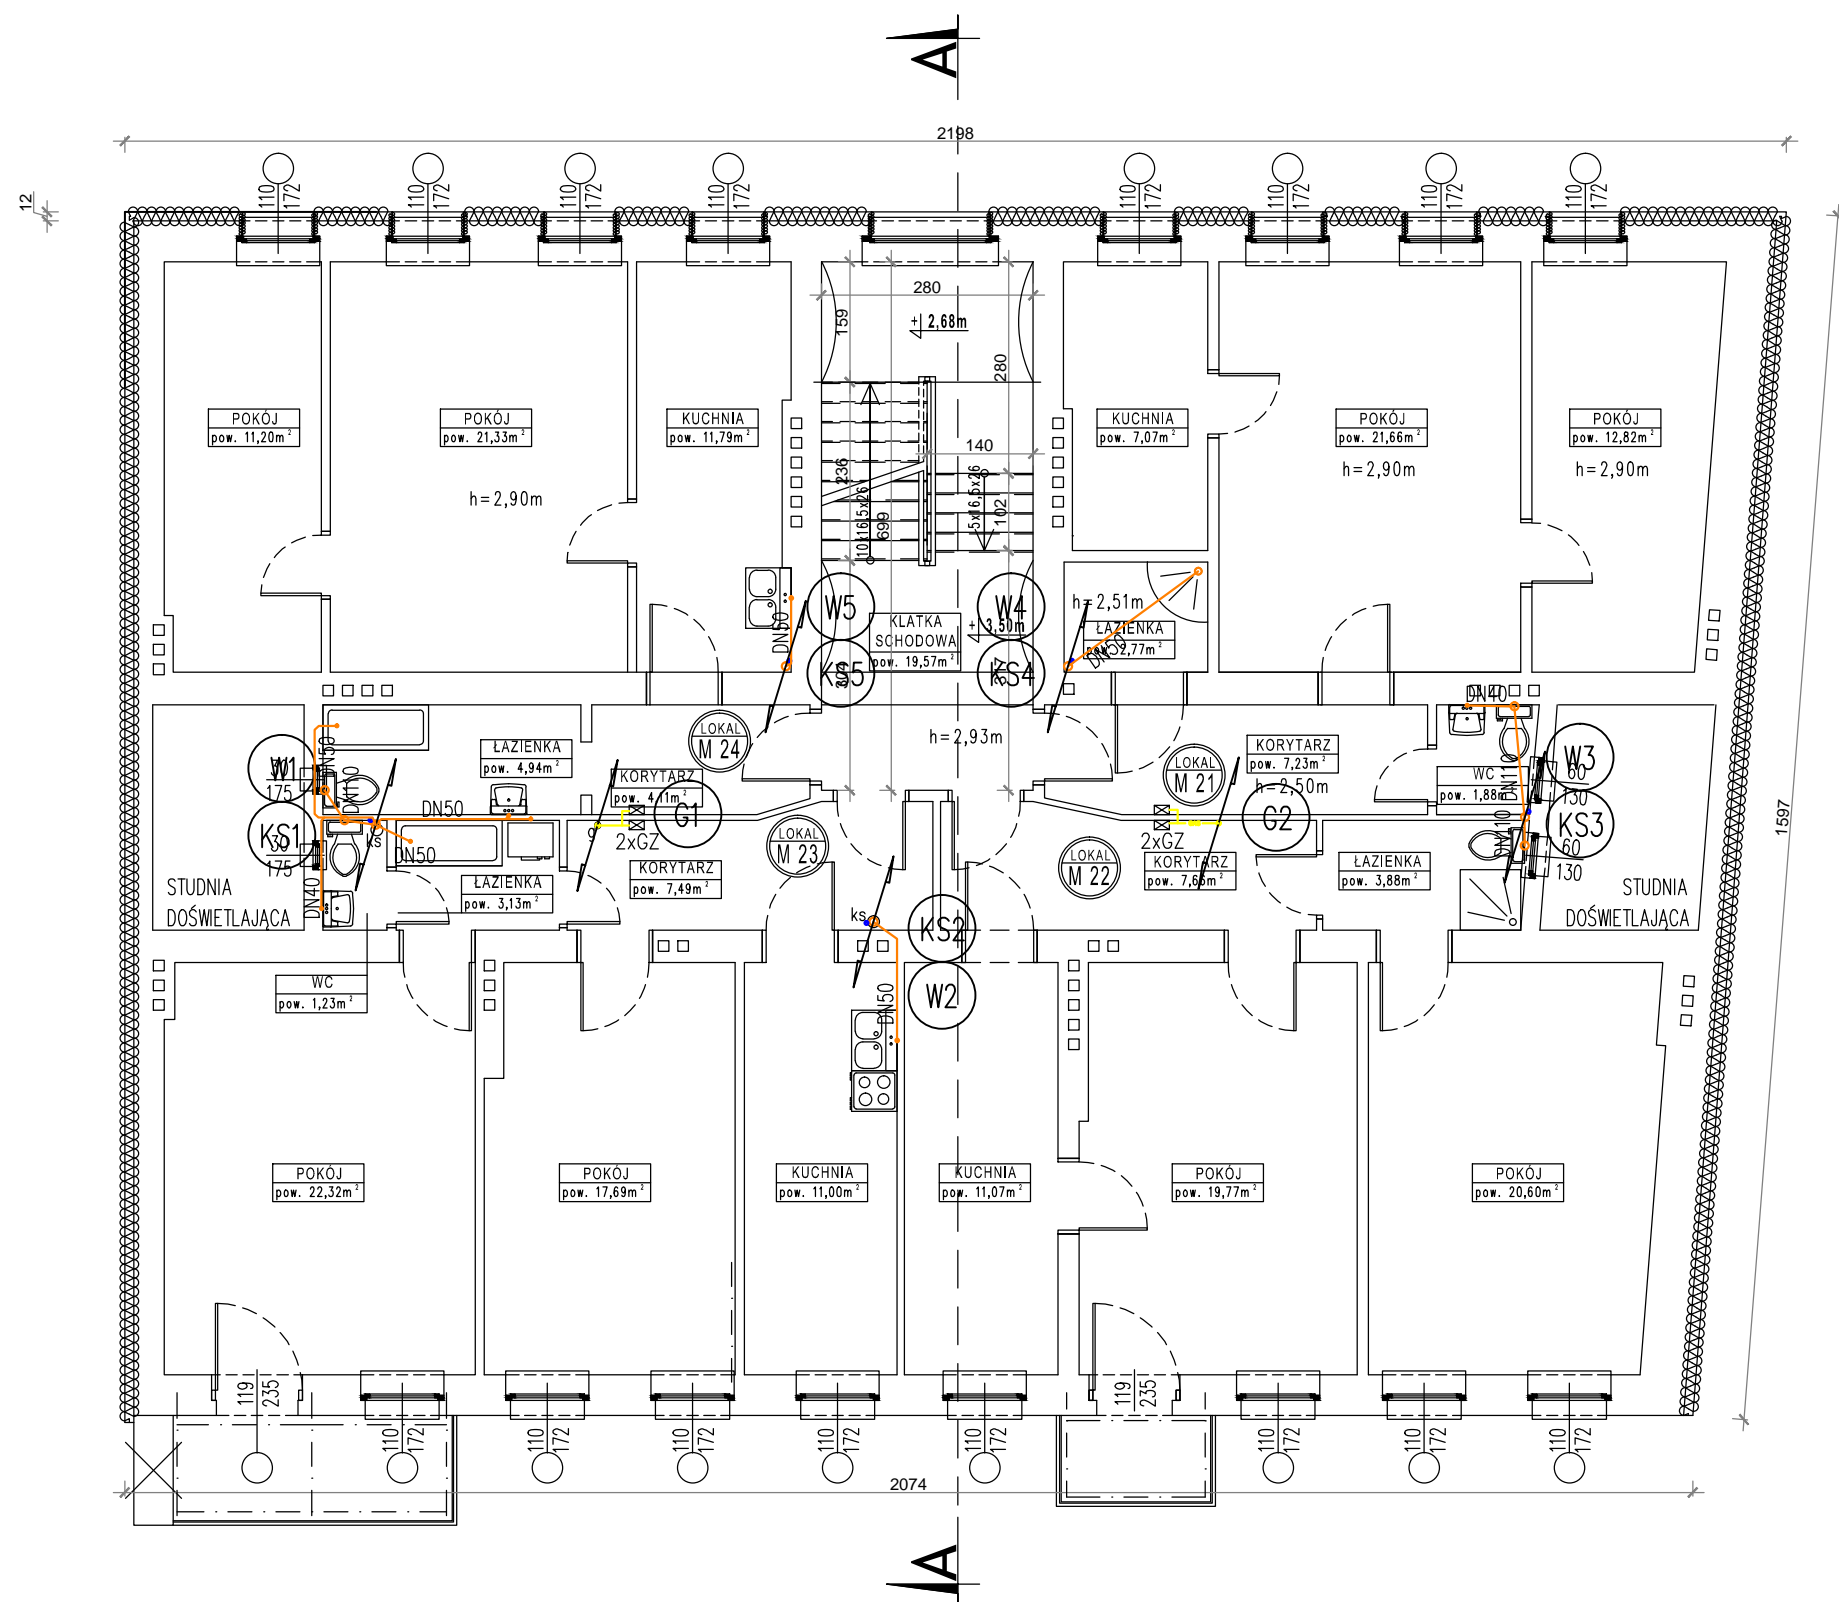

BRANŻA	JEDN. PROJ.	Wojciech Draczyński DE-WU-PRO, ul. Komuny Paryskiej 15A lok.9, 56-100 Wołów	DATA	10.2016
BUDOWLANA				
TEMAT OPRACOWANIA	REMONT ELEWACJI FRONTOWEJ, KLATKI SCHODOWEJ, STROPÓW ORAZ INSTALACJI SANITARNYCH I ELEKTRYCZNYCH BUDYNKU WIELORODZINNEGO			
ADRES	Gmina Wrocław, Obręb Południe, ul. Komuny Paryskiej 94a, dz. nr 26/8, AM-11			
STADIUM	PROJEKT BUDOWLANY			
INWESTOR	GMINA WROCŁAW, PLAC NOWY TARG 1-8, 50-141 WROCŁAW REPREZENTOWANA PRZEZ WROCŁAWSKIE MIESZKANIA Sp. z o.o., ul. REJA 53-55, 50-343 WROCŁAW			
INSTALACJE SANITARNE PROJEKTANT	mgr inż. Michał Sęczkowski	NR UPŁ.	167/DOŚ/15	PODPIS
INSTALACJE SANITARNE SPRAWDZAJĄCY	mgr inż. Anna Sęczkowska	NR UPŁ.	98/97/UW	PODPIS
SKALA	1:100	TEMAT	RZUT I PIĘTRA - INSTALACJE SANITARNE	
		NR RYS.	S3	