


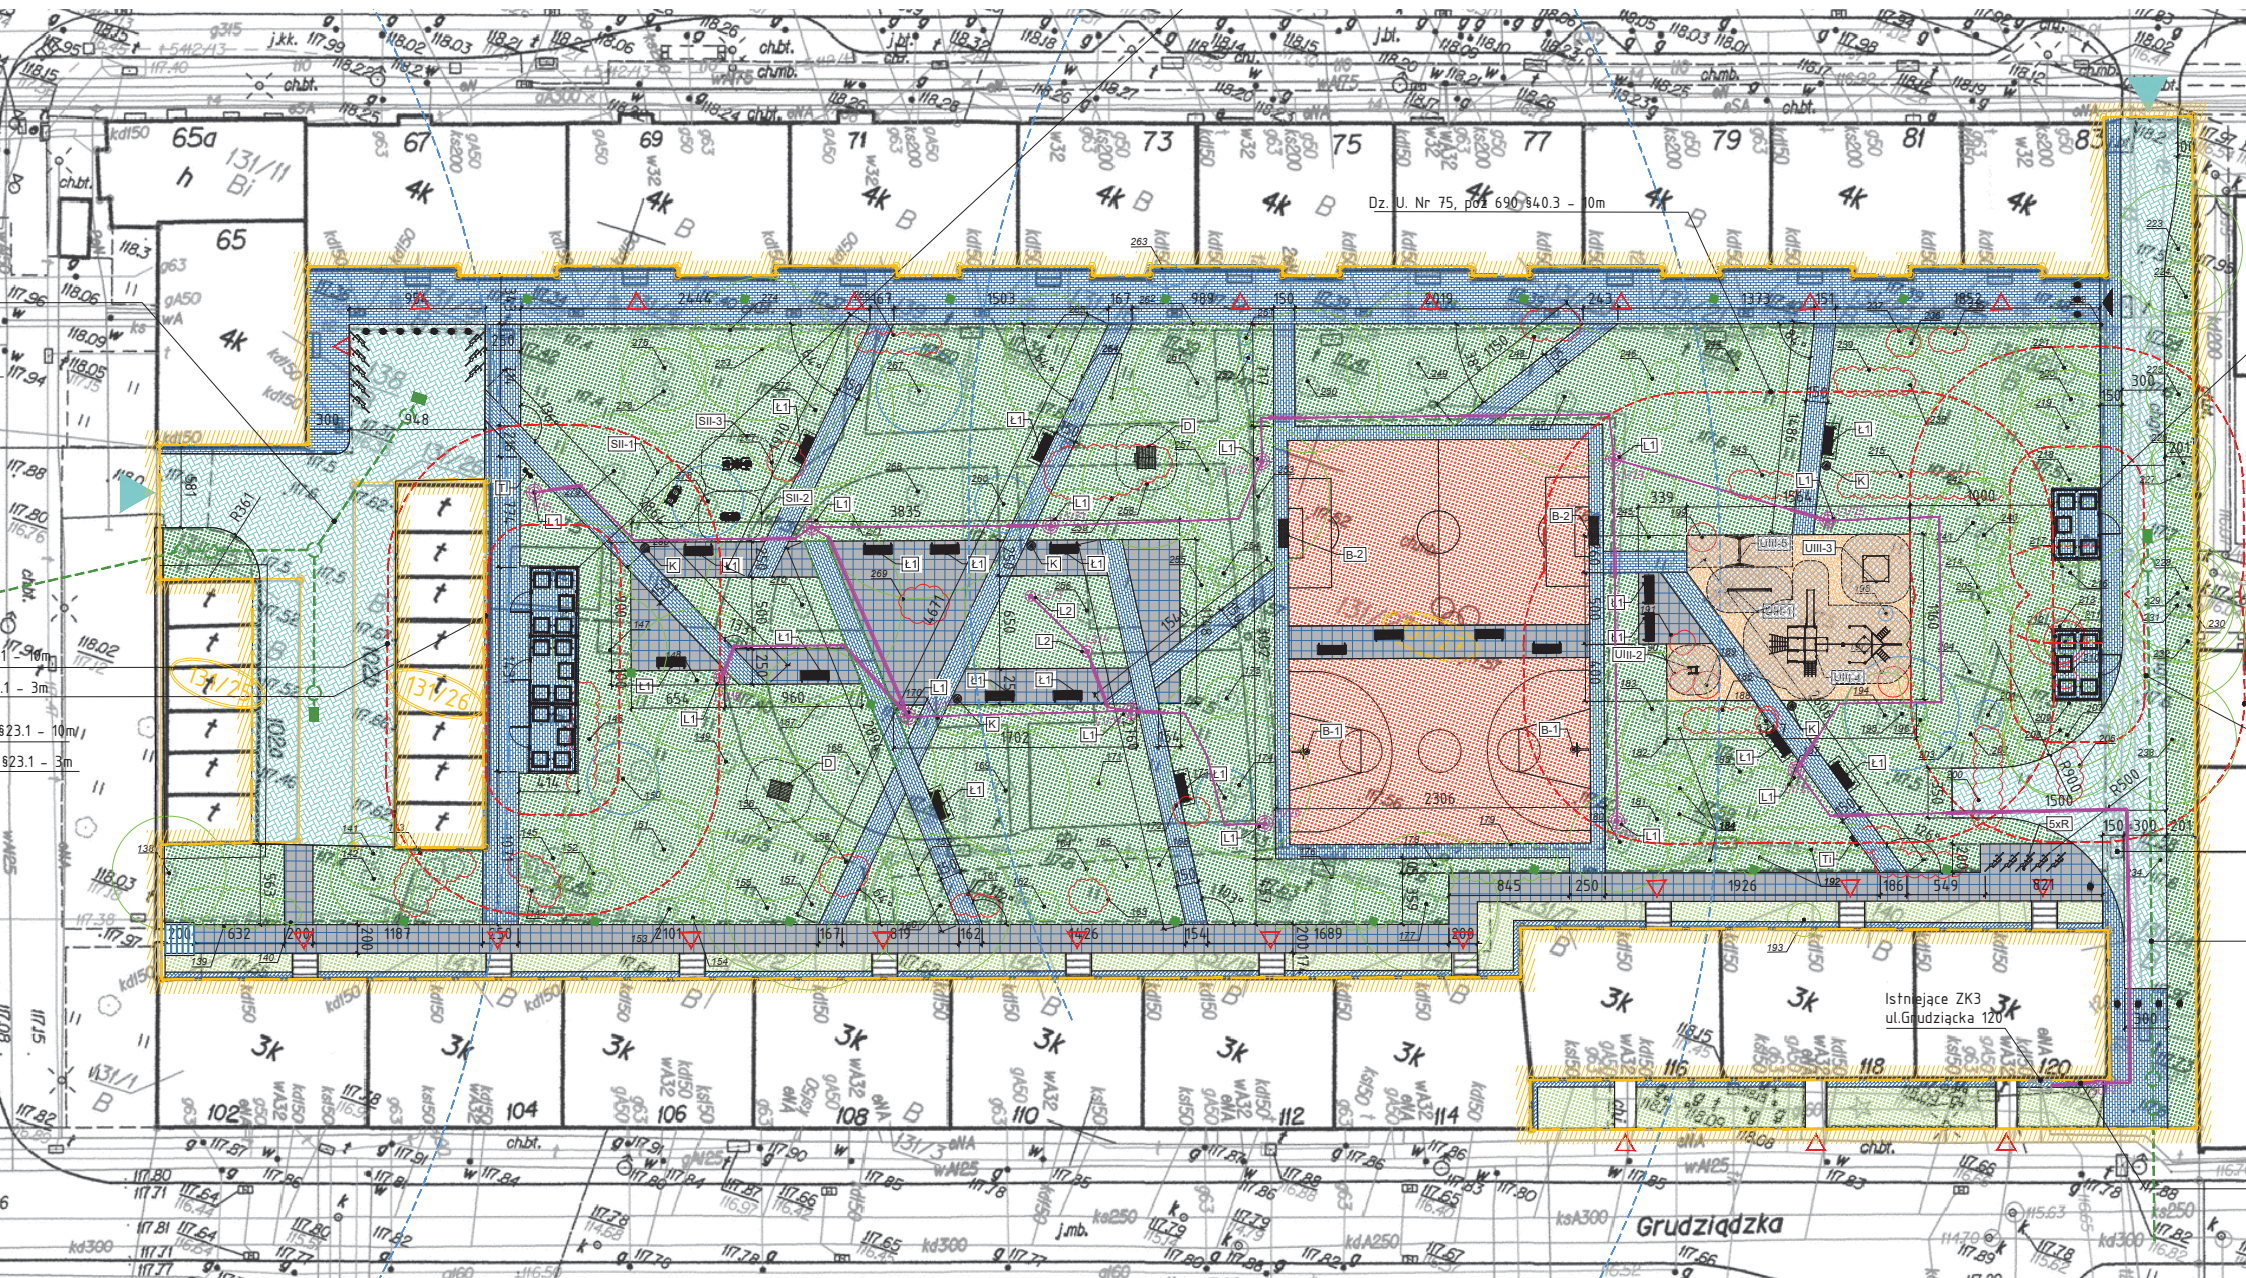

Dz. U. Nr 75, poz. 690 §40.3 - 10m

Istniejące ZK3
ul. Grudzińska 120

Grudzińska