


Chudoby 15

Chudoby 11

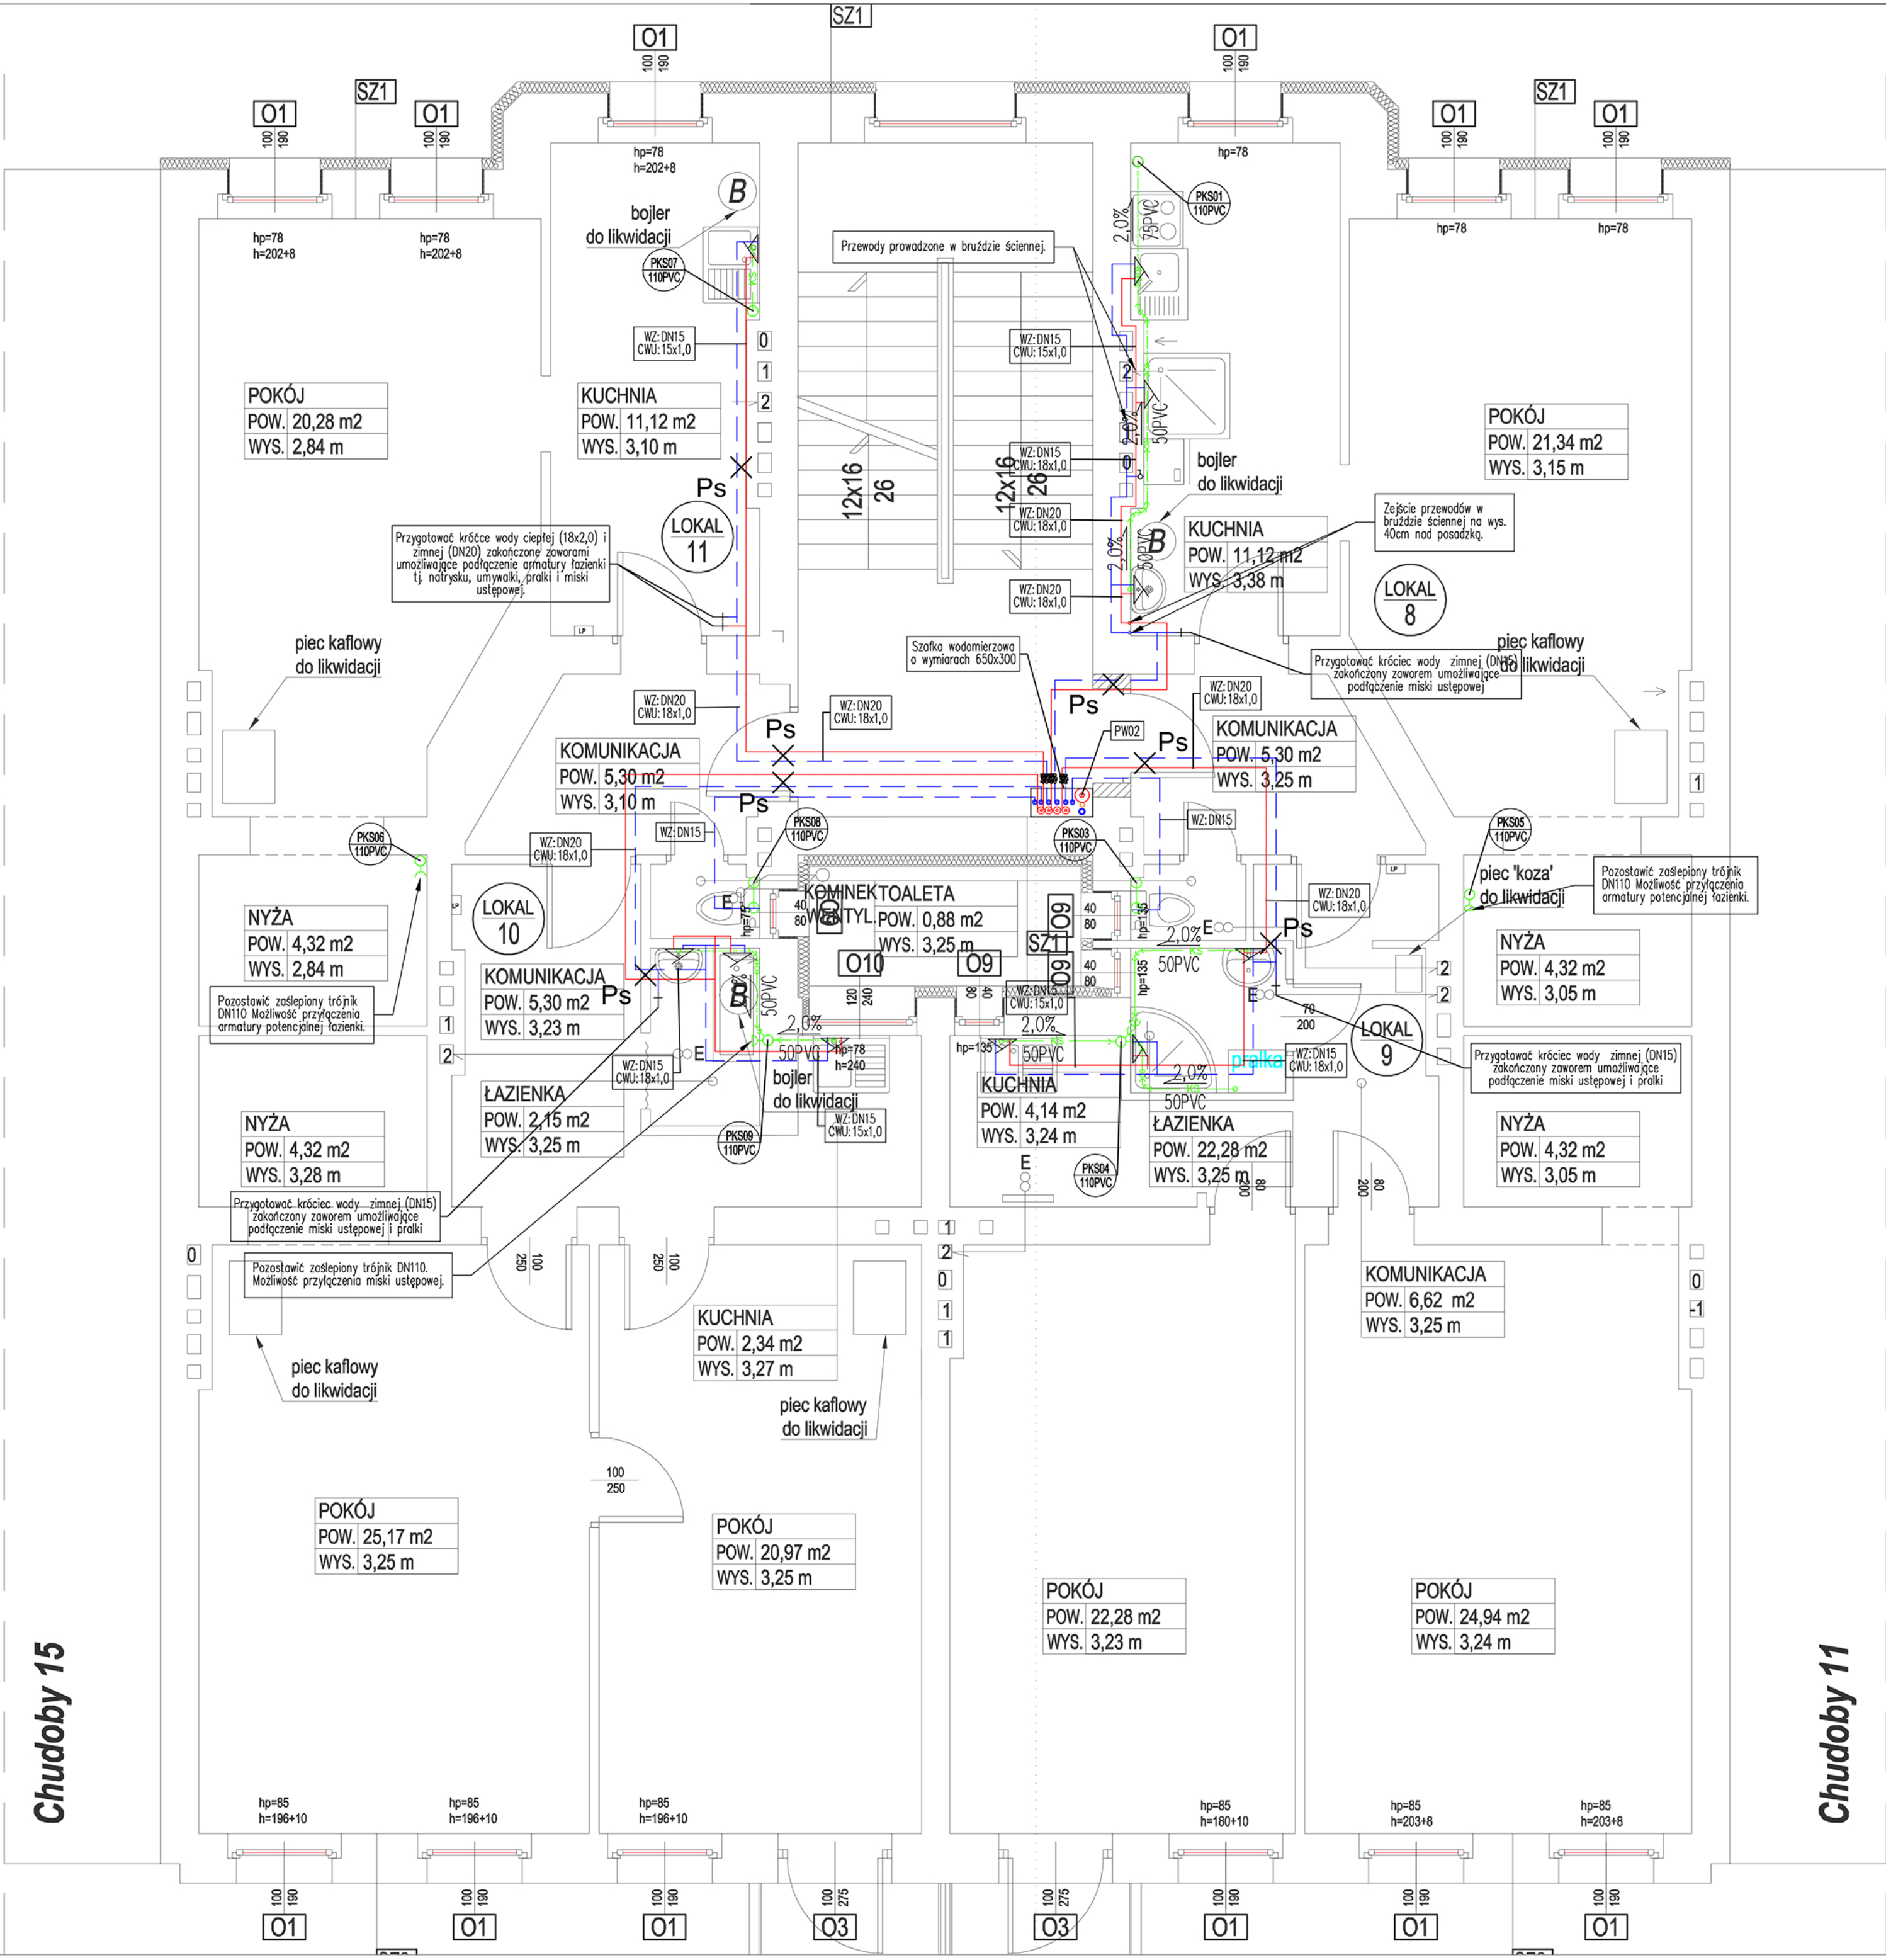

LEGENDA

- KS Kanalizacja sanitarna
- KSP Kanalizacja sanitarna pod strzem
- Przewód wody zimnej
- Przewód wody ciepłej
- Przewód wody cyrkulacyjnej
- Piony instalacji wodociągowej
- Średnica przeowdu wody zimnej
- Średnica przeowdu wody ciepłej
- Średnica przeowdu wody cyrkulacyjnej

- Zawór odcinająco-spustowy
- Pion kanalizacji sanitarnej

UWAGI!

- Przewody zlokalizowane pod strzem należy prowadzić możliwie blisko strapu tj. na wysokości około 3m nad posadzką.
- Przejścia przewodów instalacji kanalizacji podposadzkowej przez ściany fundamentowe należy zabezpieczyć rurami stalowymi.

Istniejące przyłącze poza opracowaniem

PS PUNKT STAŁY

UWAGI !!

- Rozpatrywać łącznie z rysunkami branżowymi.
- Przed przystąpieniem do prac budowlanych wszystkie wymiary należy sprawdzić na budowie, w naturze. W przypadku niezgodności, wyjaśnić z projektantem.
- W przypadku stwierdzenia niezgodności / rozbieżności między rysunkami należy je wyjaśnić z Projektantami.
- Wszystkie zastosowane materiały mogą zostać zastąpione innymi wyłącznie po akceptacji Inwestora i Głównego Projektanta.

<div>MAZUR</div> <div>ARQUITECTOS & INGENIEROS ASOCIADOS SP. Z O.O.</div> <div>Byków, ul. Przemysłowa 1, 55-095 Mirków</div> <div>tel/fax: 0 prefix 71 3282340</div> <div>e-mail: pracownia@mazur.biz.pl</div>				
<div>NAZWA ADRES OBIEKTU</div>	Remont i przebudowa budynku mieszkalnego wielorodzinnego ul. Chudoby 13, nr dz. 28/11, AM-10, obręb: Południe, gmina: Wrocław			
<div>INWESTOR</div>	Gmina Wrocław Plac Nowy Targ 1-8, 50-141 Wrocław			
<div>BRANŻA</div>	<div>imię i nazwisko</div>	<div>branża upr. bud.</div>	<div>nr upr. bud.</div>	<div>podpis</div>
<div>sanitarna projektował</div>	Krzysztof Formanowski	Uprawnienia budowlane w specjalności instalacyjnej w zakresie sieci, instalacji i urządzeń ciepłych, wentylacyjnych, gazowych, wodociągowych i kanalizacyjnych do projektowania bez ograniczeń	101/DOŚ/06	
<div>sanitarna sprawdził</div>	Marcin Kolpa		224/DOŚ/05	
<div>STADIUM</div>			<div>DATA</div>	<div>SKALA</div>
PROJEKT WYKONAWCZY			PAŹDZIERNIK 2017	1:50
TYTUŁ RYSUNKU				<div>RYS. NR</div>
RZUT PIĘTRA 2. INSTALACJA WOD-KAN				WK_04