


UL. BRZESKA

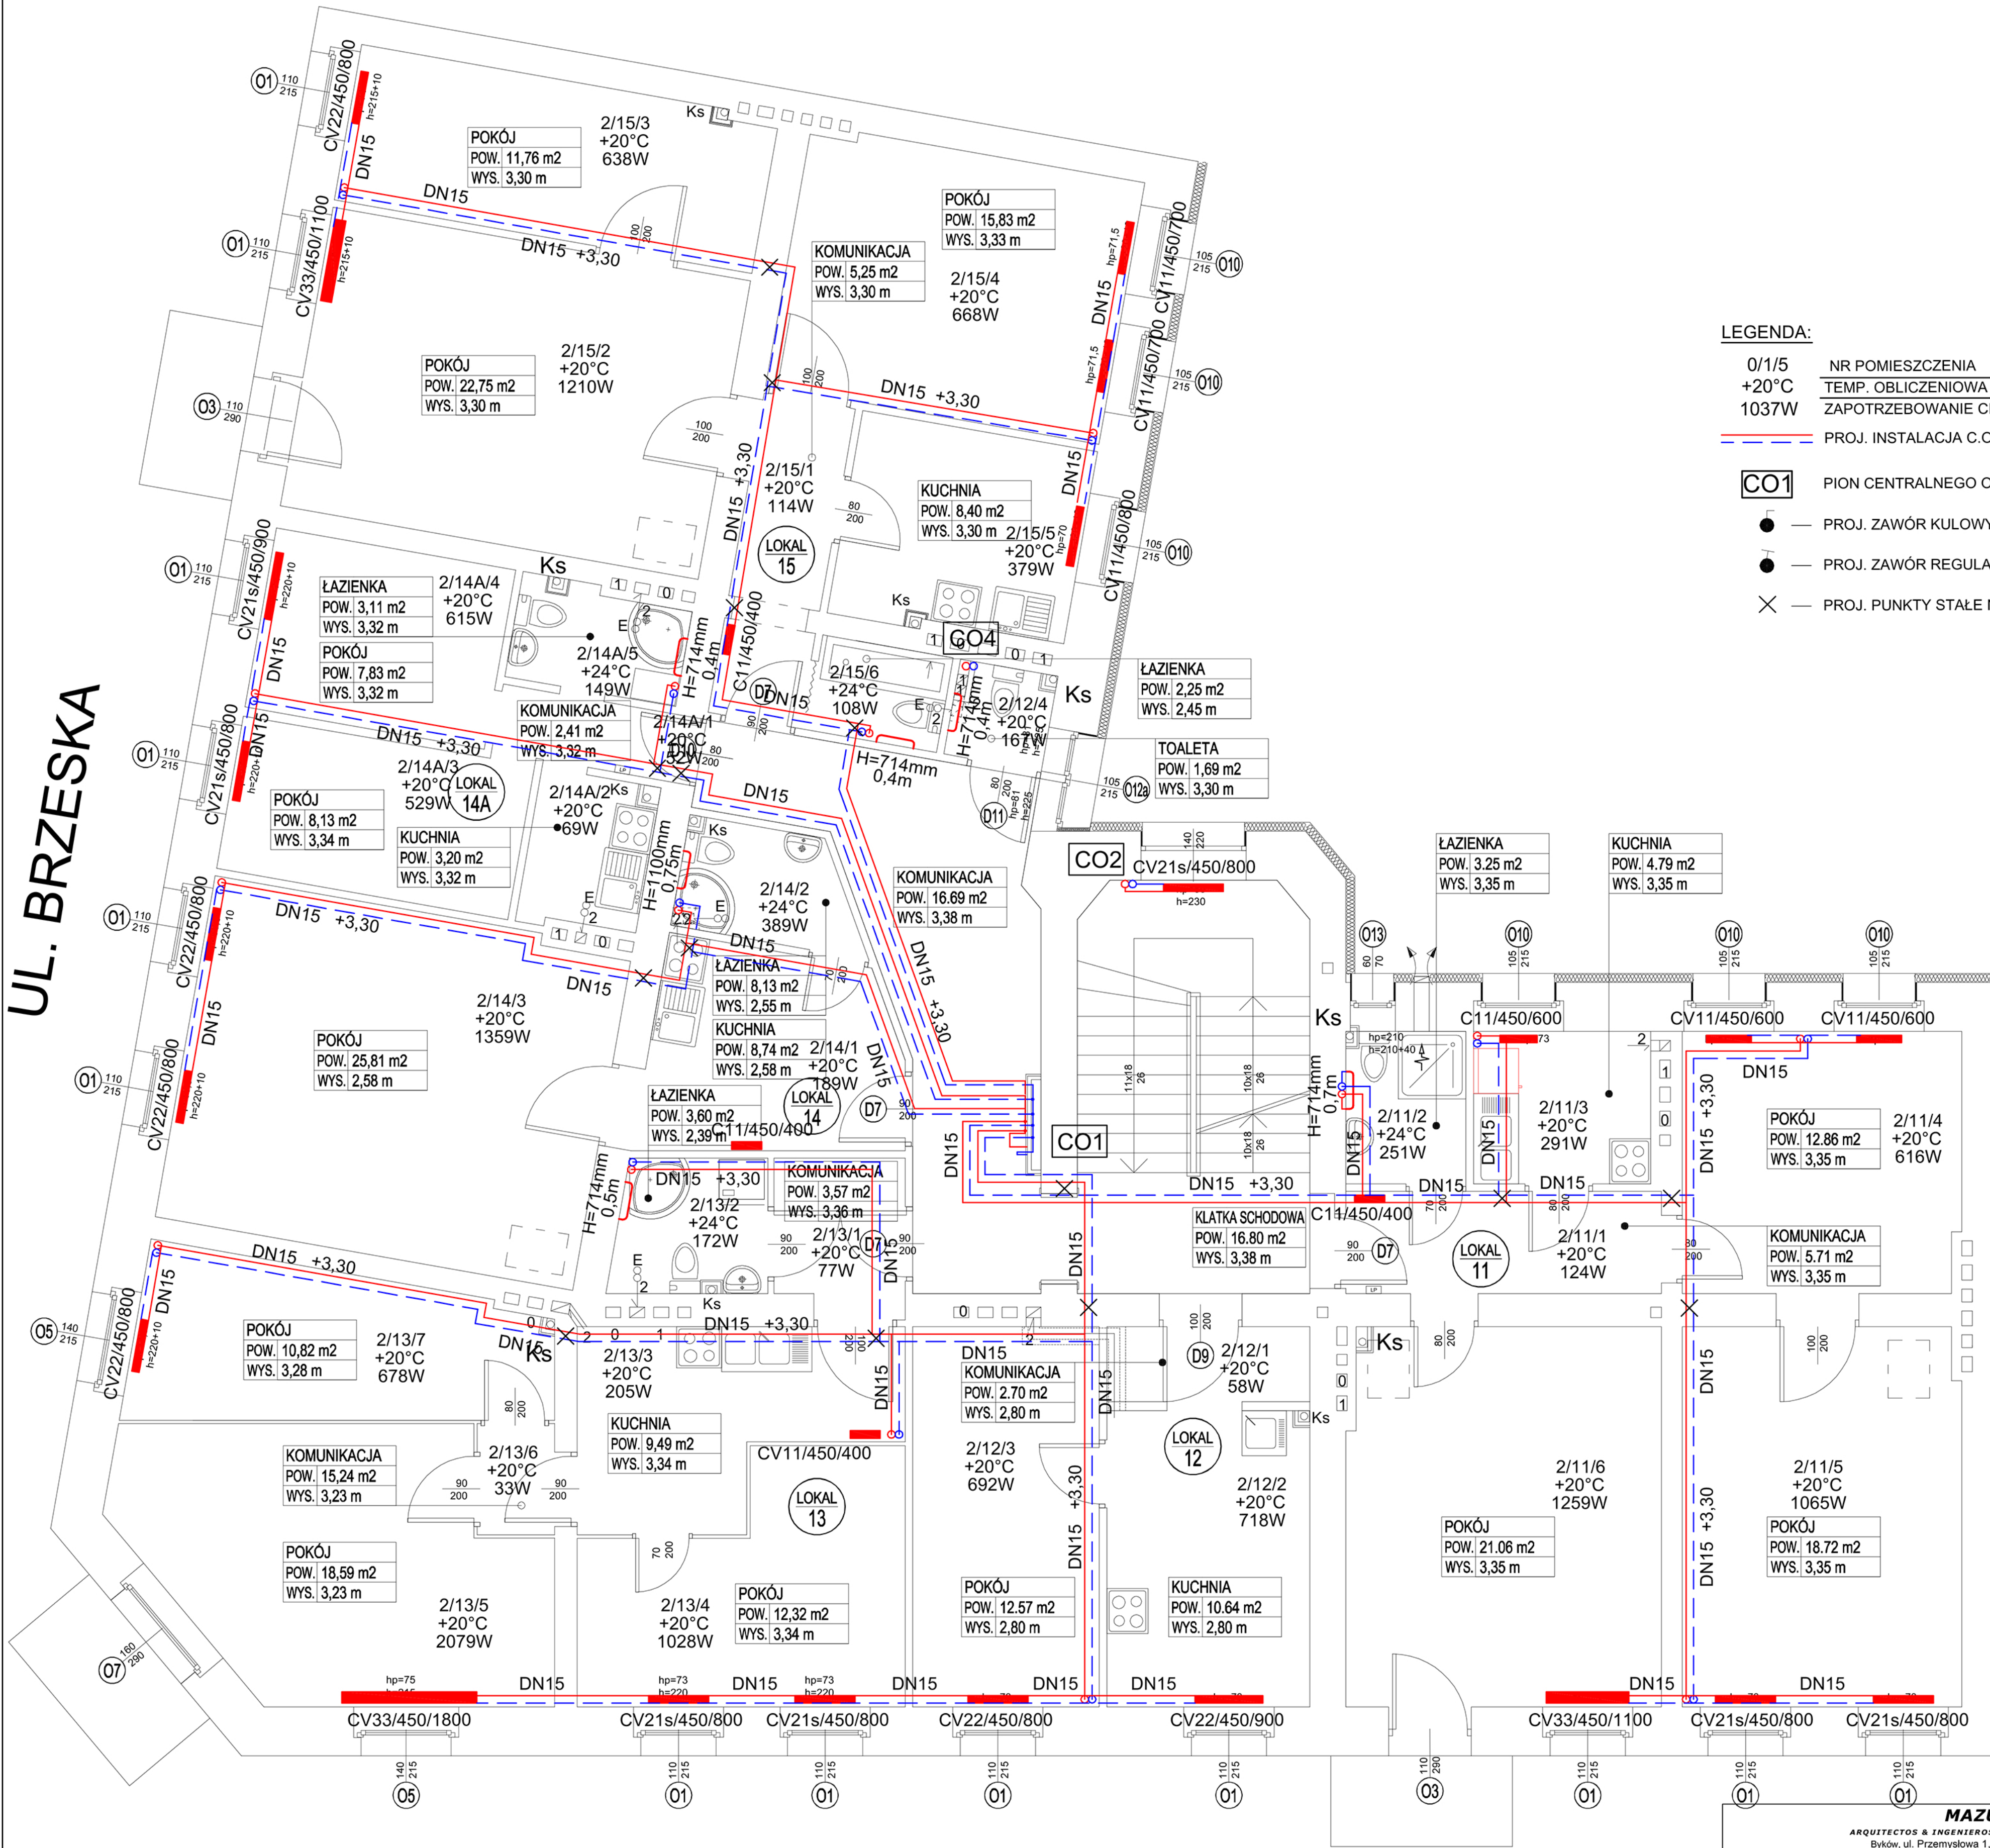

UL. CHUDOBY

- LEGENDA:
- 0/1/5 NR POMIESZCZENIA
  - +20°C TEMP. OBLICZENIOWA
  - 1037W ZAPOTRZEBOWANIE CIEPŁA
  - PROJ. INSTALACJA C.O.
  - CO1 PION CENTRALNEGO OGRZEWANIA
  - PROJ. ZAWÓR KULOWY ODCINAJĄCY
  - PROJ. ZAWÓR REGULACYJNY Z KRYŻĄ POMIAROWĄ
  - PROJ. PUNKTY STAŁE NA INSTALACJI

<b>MAZUR</b> ARQUITECTOS & INGENIEROS ASOCIADOS SP. Z O.O. Byków, ul. Przemysłowa 1, 55-095 Mirków tel/fax: 0 prefix 71 3282340 e-mail: pracownia@mazur.biz.pl				
NAZWA ADRES OBJEKTU	Remont i przebudowa budynku mieszkalnego wielorodzinnego ul. Chudoby 15, nr dz. 28/26, AM-10, obręb: Południe, gmina: Wrocław			
INWESTOR	Gmina Wrocław Plac Nowy Targ 1-8, 50-141 Wrocław			
BRANŻA	imię i nazwisko	tytuł i stopień	nr upr. bud.	podpis
Główny Projektant architektura projektant	Artur Iwański	Uprawnienia budowlane w specjalności architektonicznej do projektowania bez ograniczeń	11/2010/DOIA	
Instalacje sanitarne projektant	Krzysztof Formanowski	Uprawnienia budowlane w specjalności instalacji sanitarnych do projektowania bez ograniczeń	101/DOŚ/06	
Instalacje sanitarne sprawdzający	Marcin Kolpa	Uprawnienia budowlane w specjalności instalacji sanitarnych do projektowania bez ograniczeń	224/DOŚ/05	
STADIUM	PROJEKT BUDOWLANY		DATA PAŹDZIERNIK 2017	SKALA 1:50
TYTUŁ RYSUNKU	RZUT-POZIOM 2-INSTALACJA CENTRALNEGO OGRZEWANIA, WODY ZIMNEJ, CIEPŁEJ I CYRKULACJI		RYS. NR	S-1.4

