


UL. BRZESKA

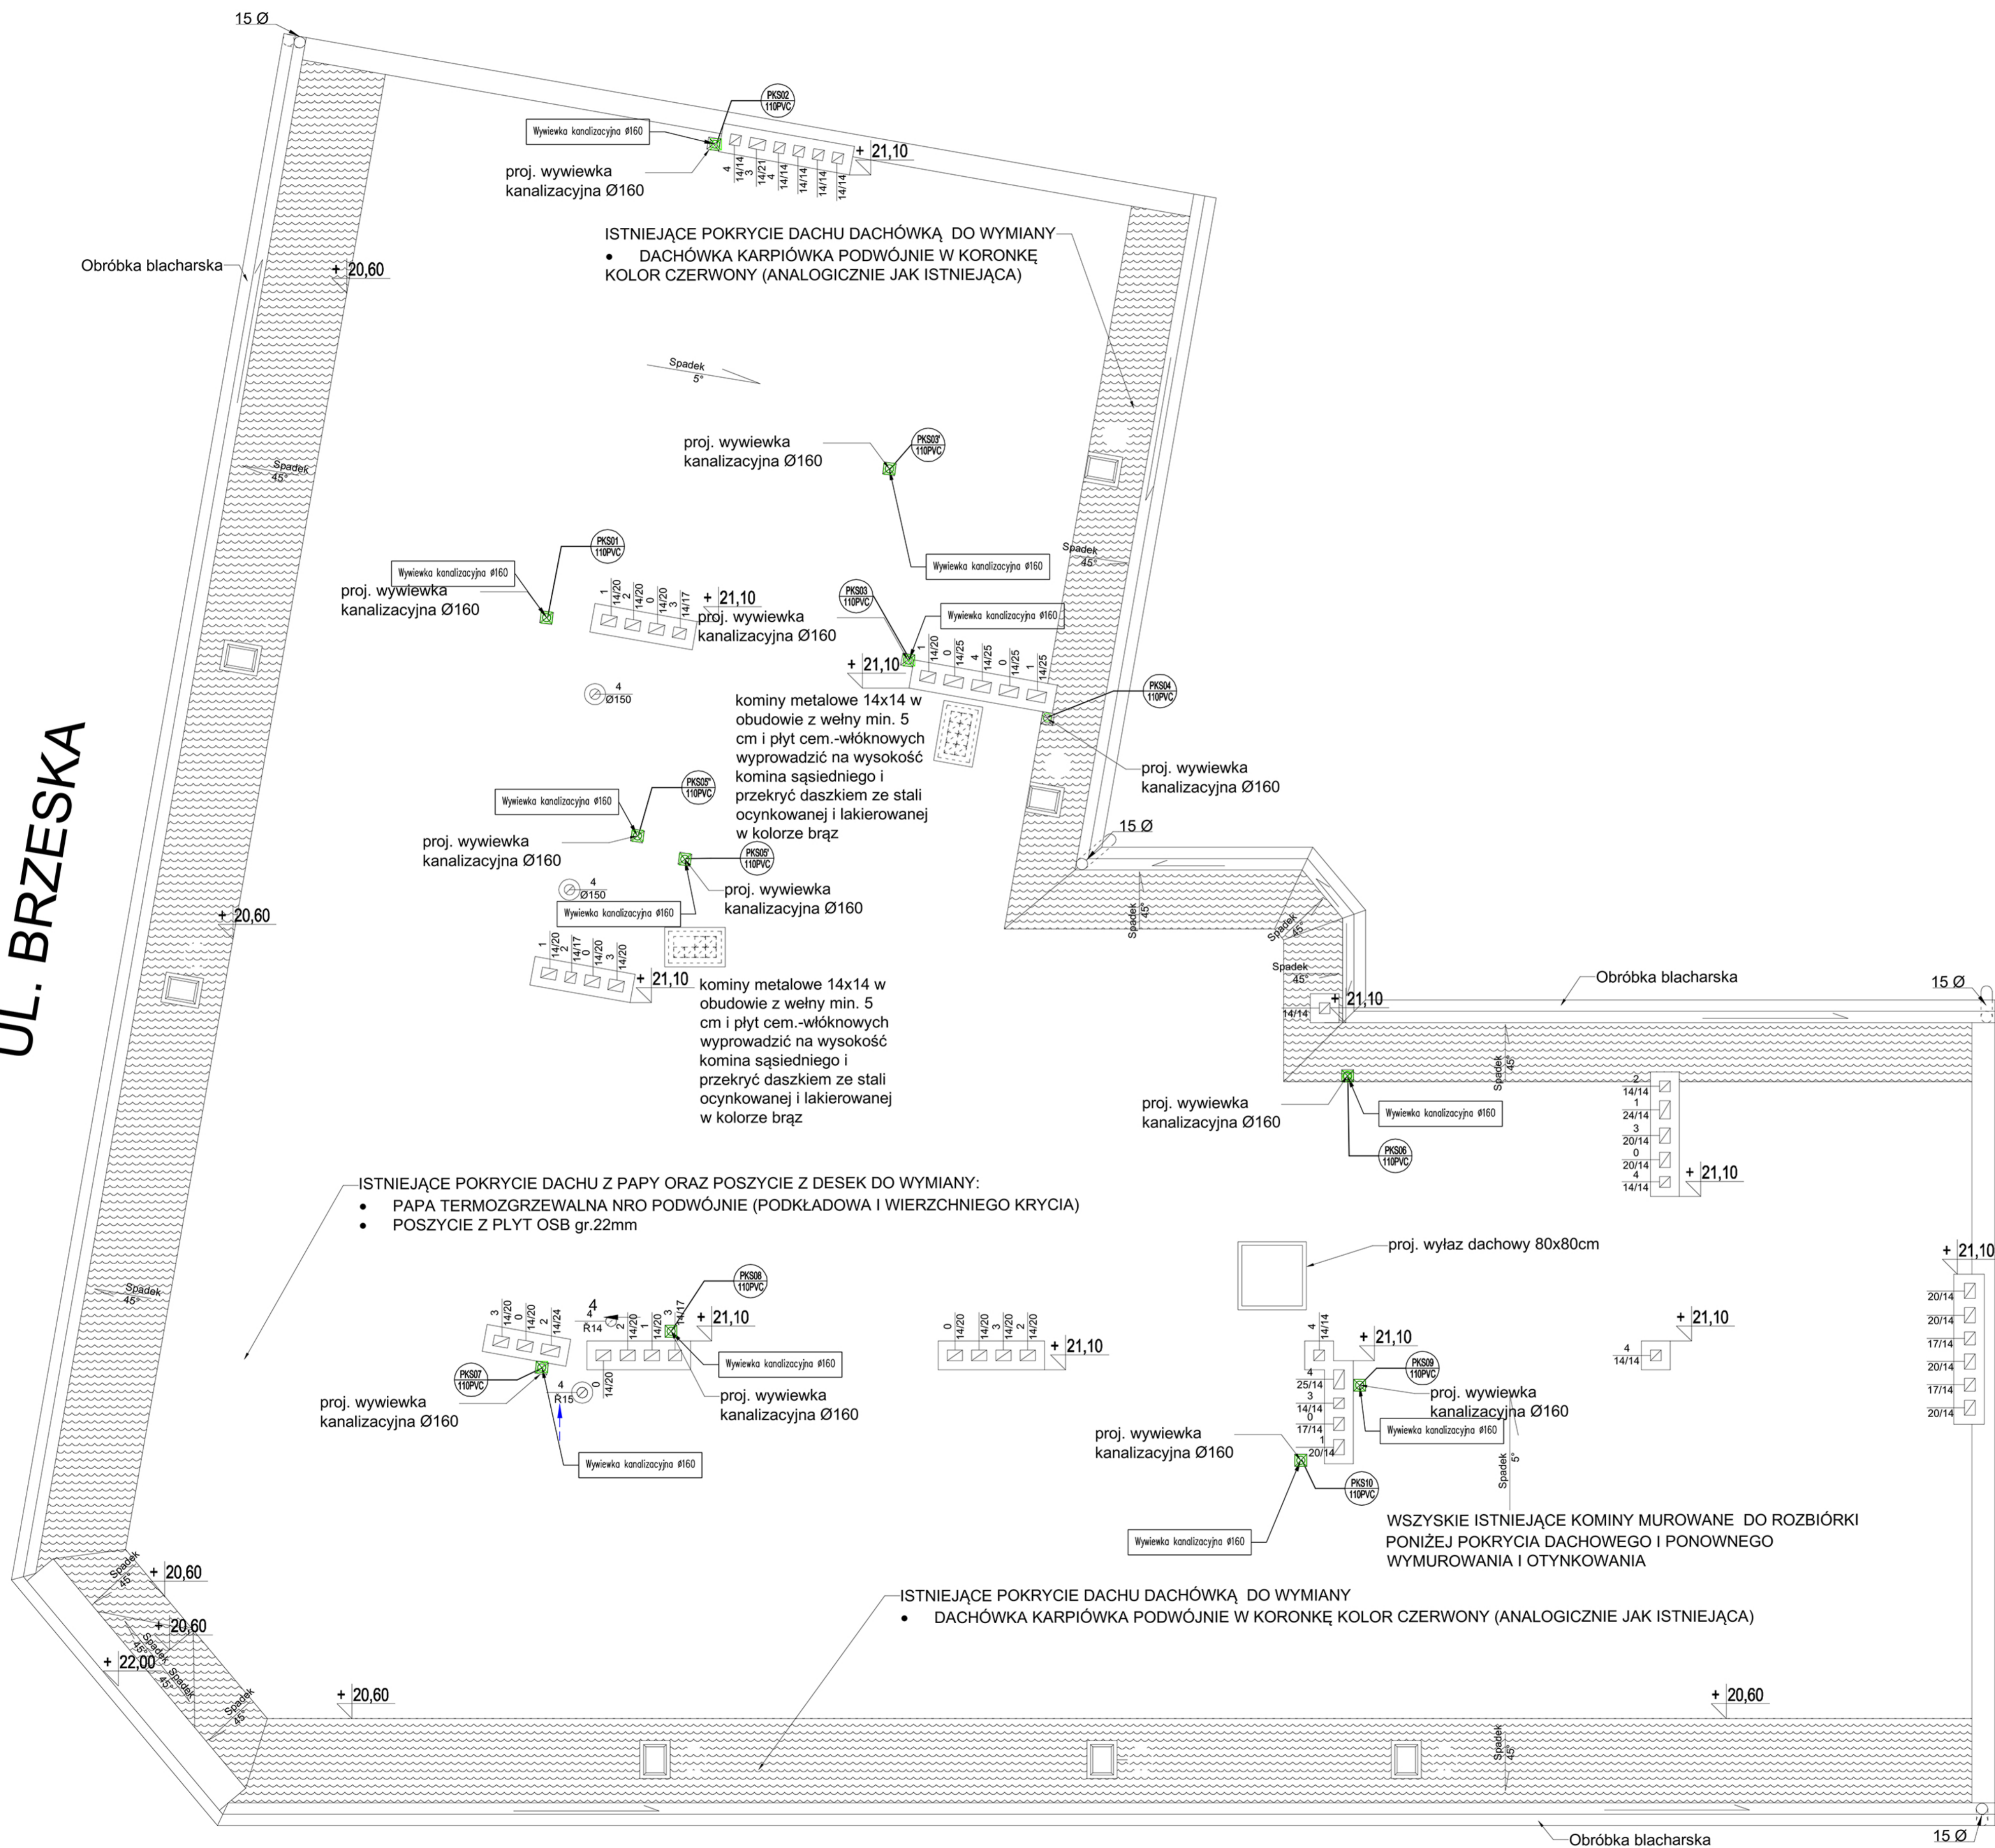

LEGENDA

- KS Kanalizacja sanitarna
- KSP Kanalizacja sanitarna pod strzem
- PKS10 (110PVC) Pion kanalizacji sanitarnej

UWAGI!

- Przewody zlokalizowane pod strzem należy prowadzić możliwie blisko strzemu tj. na wysokości około 3m nad posadzką.
- Przebieg przewodu instalacji kanalizacji podposadzkowej przez ściany fundamentowe należy zabezpieczyć rurami stalowymi.

- Ciepła woda użytkowa
- Cyrkulacja do ciepłej wody użytkowej
- Woda zimna
- Punkt stały

UWAGI !!

- Rozpatrywać łącznie z rysunkami branżowymi.
- Przed przystąpieniem do prac budowlanych wszystkie wymiary należy sprawdzić na budowie, w naturze. W przypadku niezgodności, wyjaśnić z projektantem.
- W przypadku stwierdzenia niezgodności / rozbieżności między rysunkami należy je wyjaśnić z Projektantami.
- Wszystkie zastosowane materiały mają zostać zastąpione innymi wyłącznie po akceptacji Inwestora i Głównego Projektanta.

MAZUR ARQUITECTOS & INGENIEROS ASOCIADOS SP. Z O.O. Byków, ul. Przemysłowa 1, 55-085 Mirów tel/fax: 0 prefix 71 3265340 e-mail: pracownia@mazur.biz.pl				
NAZWA ADRES OBIEKTU	Remont i przebudowa budynku mieszkalnego wielorodzinnego ul. Chudoby 15, nr dz. 28/26 AM-10, obręb: Południe, gmina: Wrocław			
INWESTOR	Gmina Wrocław Plac Nowy Targ 1-8, 50-141 Wrocław			
BRANŻA	inny i nazwisko	branża mgr. bud.	nr upr. bud.	podpis
sanitarna projektował	Krzysztof Formanowski	Uprawnienia budowlane w specjalności instalacyjnej w zakresie sieci, instalacji i urządzeń ciepłych, wentylacyjnych, gazowych, wodociągowych i kanalizacyjnych do projektowania bez ograniczeń	101/DOŚ/06	CP HNB
sanitarna rezerwował	Marcin Kolpa		224/DOŚ/05	Kolpa
STADIUM	PROJEKT WYKONAWCZY		DATA	SKALA
TYTUŁ RYSUNKU	RZUT DACHU INSTALACJA KANALIZACJI		PAŹDZIERNIK 2017	1:50
			RYS. NR	WK_08