


UL. BRZESKA

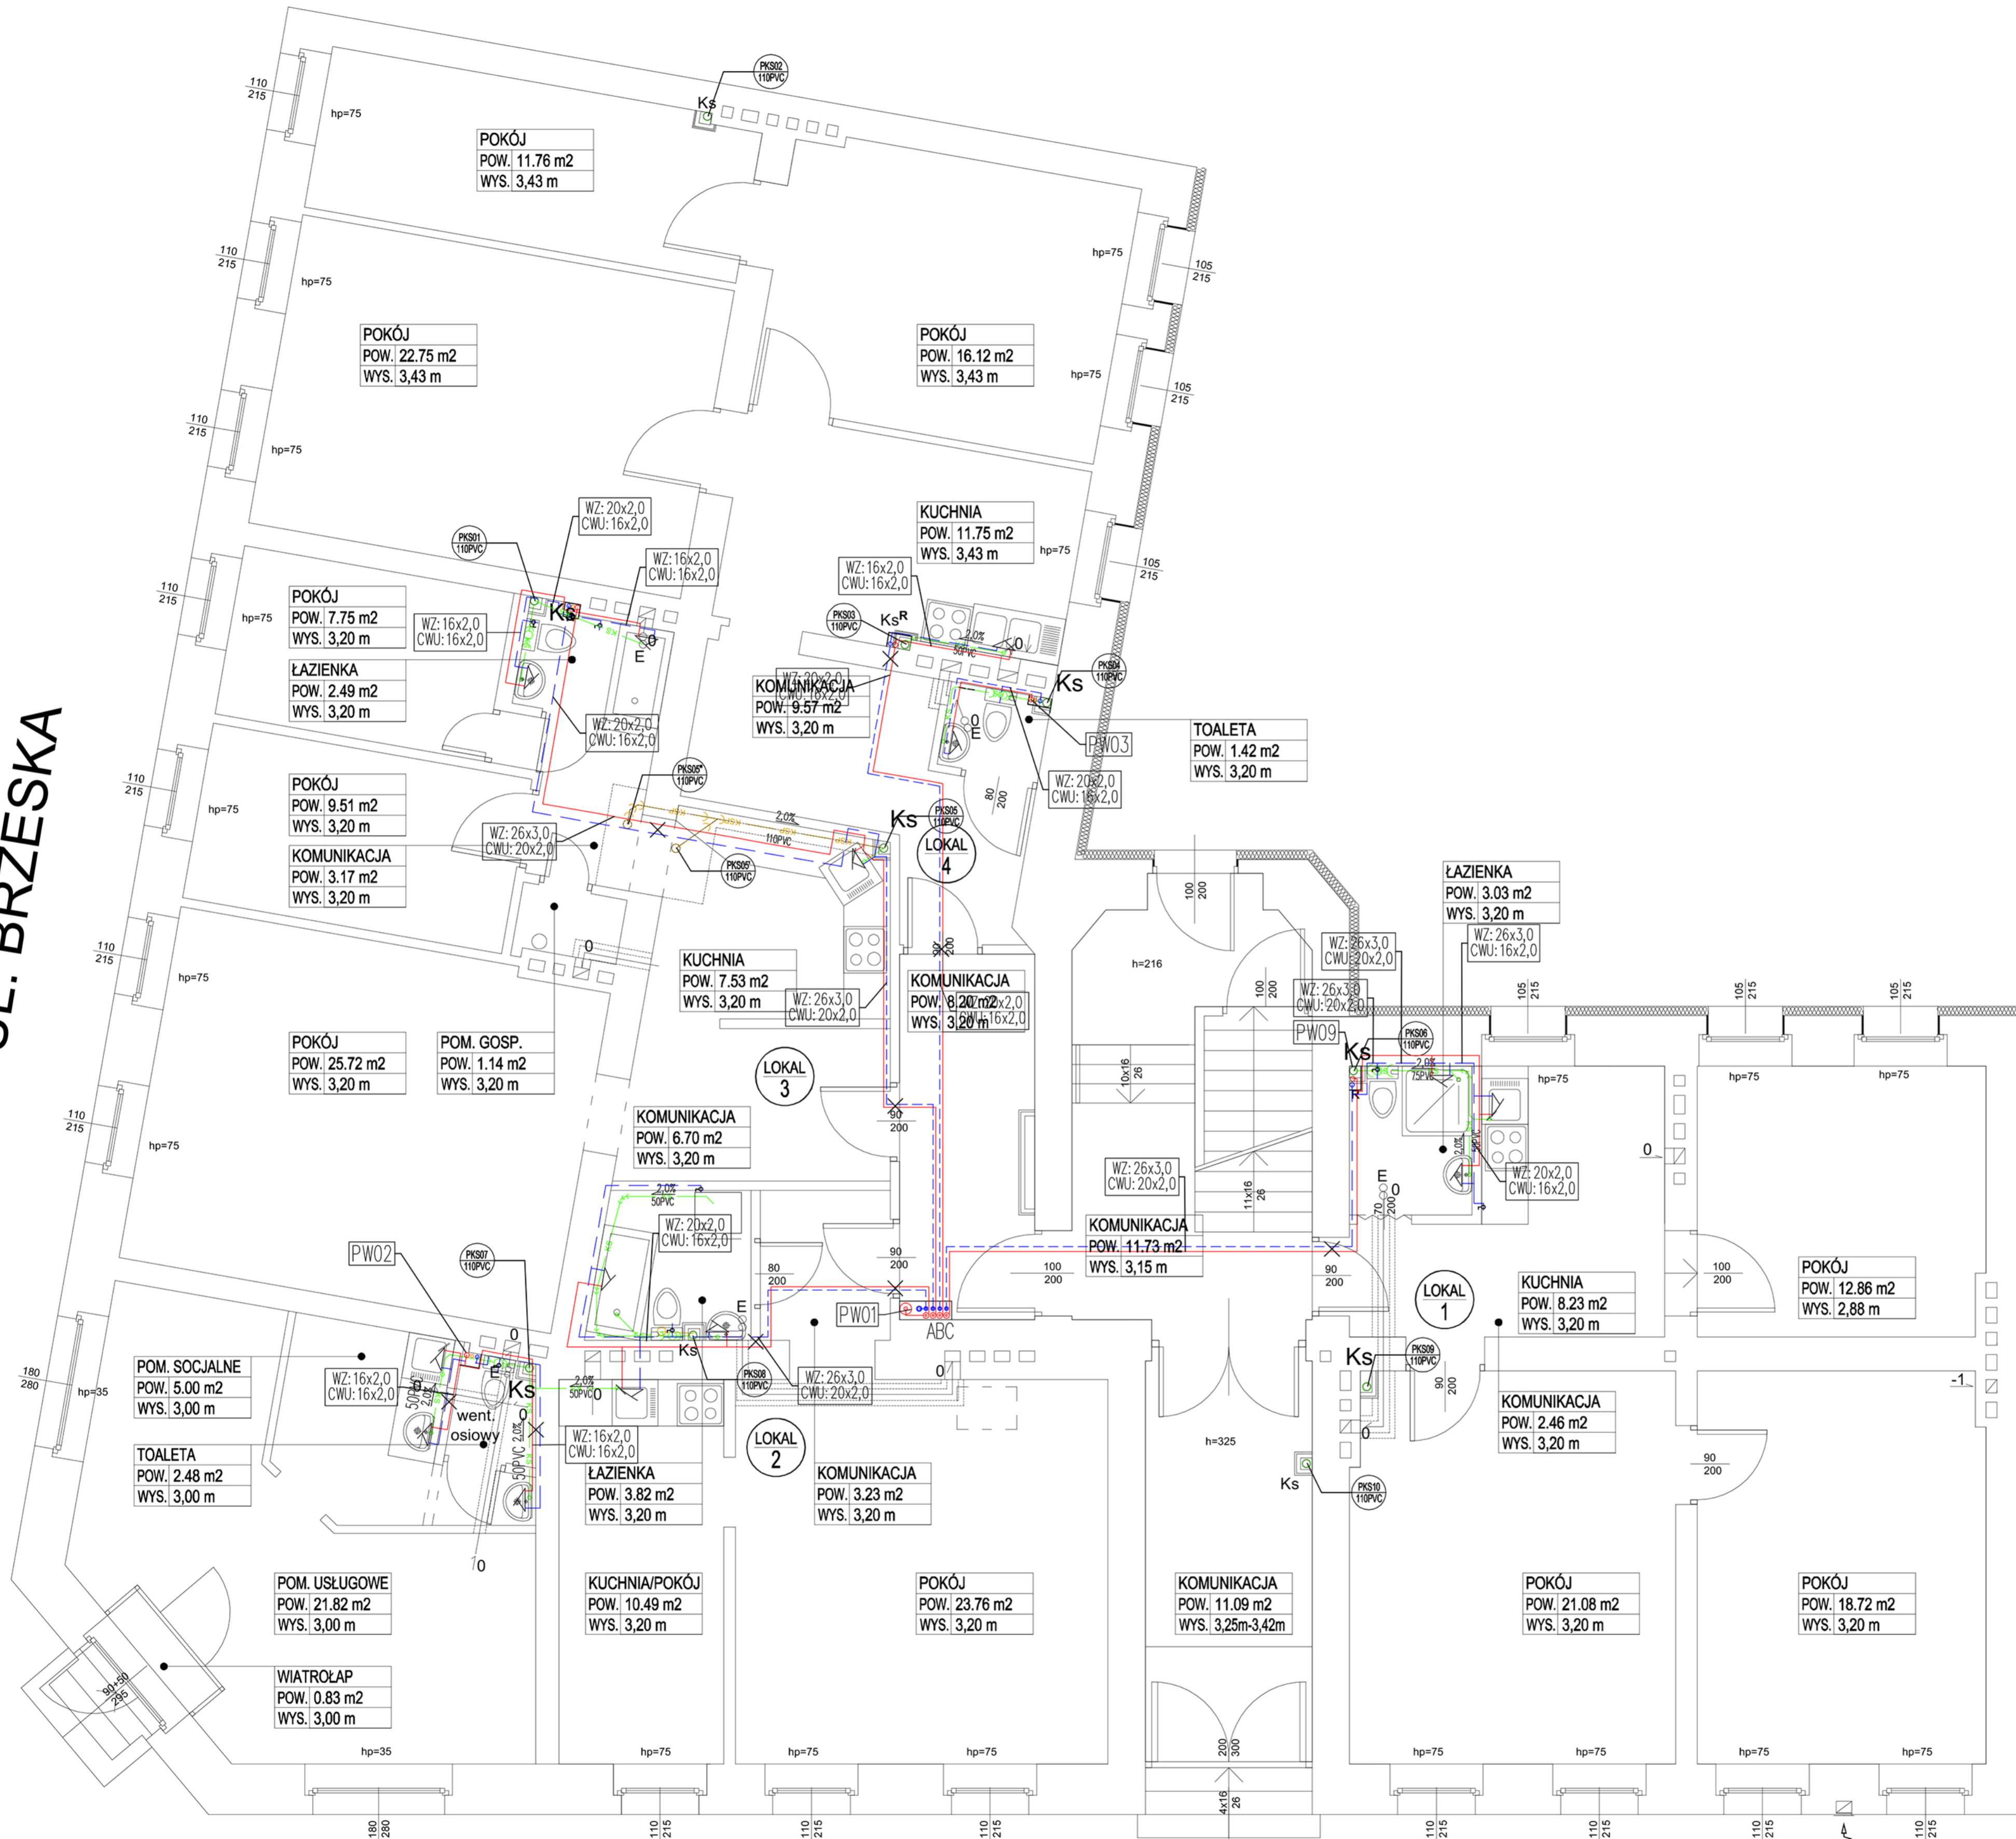

UL. CHUDOBY

LEGENDA

- KS Kanalizacja sanitarna
- KSP Kanalizacja sanitarna pod strzem
- PKS10 (110PVC) Pion kanalizacji sanitarnej

UWAGI!

- Przewody zlokalizowane pod strzem należy prowadzić możliwie blisko stropu tj. na wysokości około 3m nad posadzką.
- Przejścia przewodów instalacji kanalizacji podposadzkowej przez ściany fundamentowe należy zabezpieczyć rurami stalowymi.

- Ciepła woda użytkowa
- Cyrkulacja do ciepłej wody użytkowej
- Woda zimna
- Punkt stały

- UWAGI !!
- Rozpatrywać łącznie z rysunkami branżowymi.
 - Przed przystąpieniem do prac budowlanych wszystkie wymiary należy sprawdzić na budowie, w naturze. W przypadku niezgodności, wyjaśnić z projektantem.
 - W przypadku stwierdzenia niezgodności / rozbieżności między rysunkami należy je wyjaśnić z Projektantem.
 - Wszystkie zastosowane materiały mogą zostać zastąpione innymi wyłącznie po akceptacji Inwestora i Głównego Projektanta.

MAZUR

ARCHITECTOS & INGENIEROS ASOCIADOS SP. Z O.O.
Byków, ul. Przemysłowa 1, 55-095 Mirów
tel/fax: 0 prefix 71 3282340
e-mail: pracownia@mazur.biz.pl

NAZWA ADRES OBJEKTU	Remont i przebudowa budynku mieszkalnego wielorodzinnego ul. Chudoby 15 , nr dz. 28/26 AM-10, obręb: Południe, gmina: Wrocław				
INWESTOR	Gmina Wrocław Plac Nowy Targ 1-8, 50-141 Wrocław				
BRANŻA	inż. i naprawa	branża upr. bud.	nr upr. bud.	podpis	
sanitarna projektant	Krzysztof Formanowski	Uprawnienia budowlane w szczególności instalacyjnej w zakresie sieci, instalacji i urządzeń ciepłych, wentylacyjnych, gazowych,	101/DOS/06	<i>MP Formanowski</i> <i>Kolpa</i>	
sanitarna sprawdził	Marcin Kolpa	wodociągowych i kanalizacyjnych do projektowania bez ograniczeń	224/DOS/05		
STADIUM	PROJEKT WYKONAWCZY		DATA	SKALA	
TYTUŁ RYSUNKU	RZUT PARTERU INSTALACJA KANALIZACJI			PAŹDZIERNIK 2017	1:50
RYS. NR					
WK_02					