


UL. BRZESKA

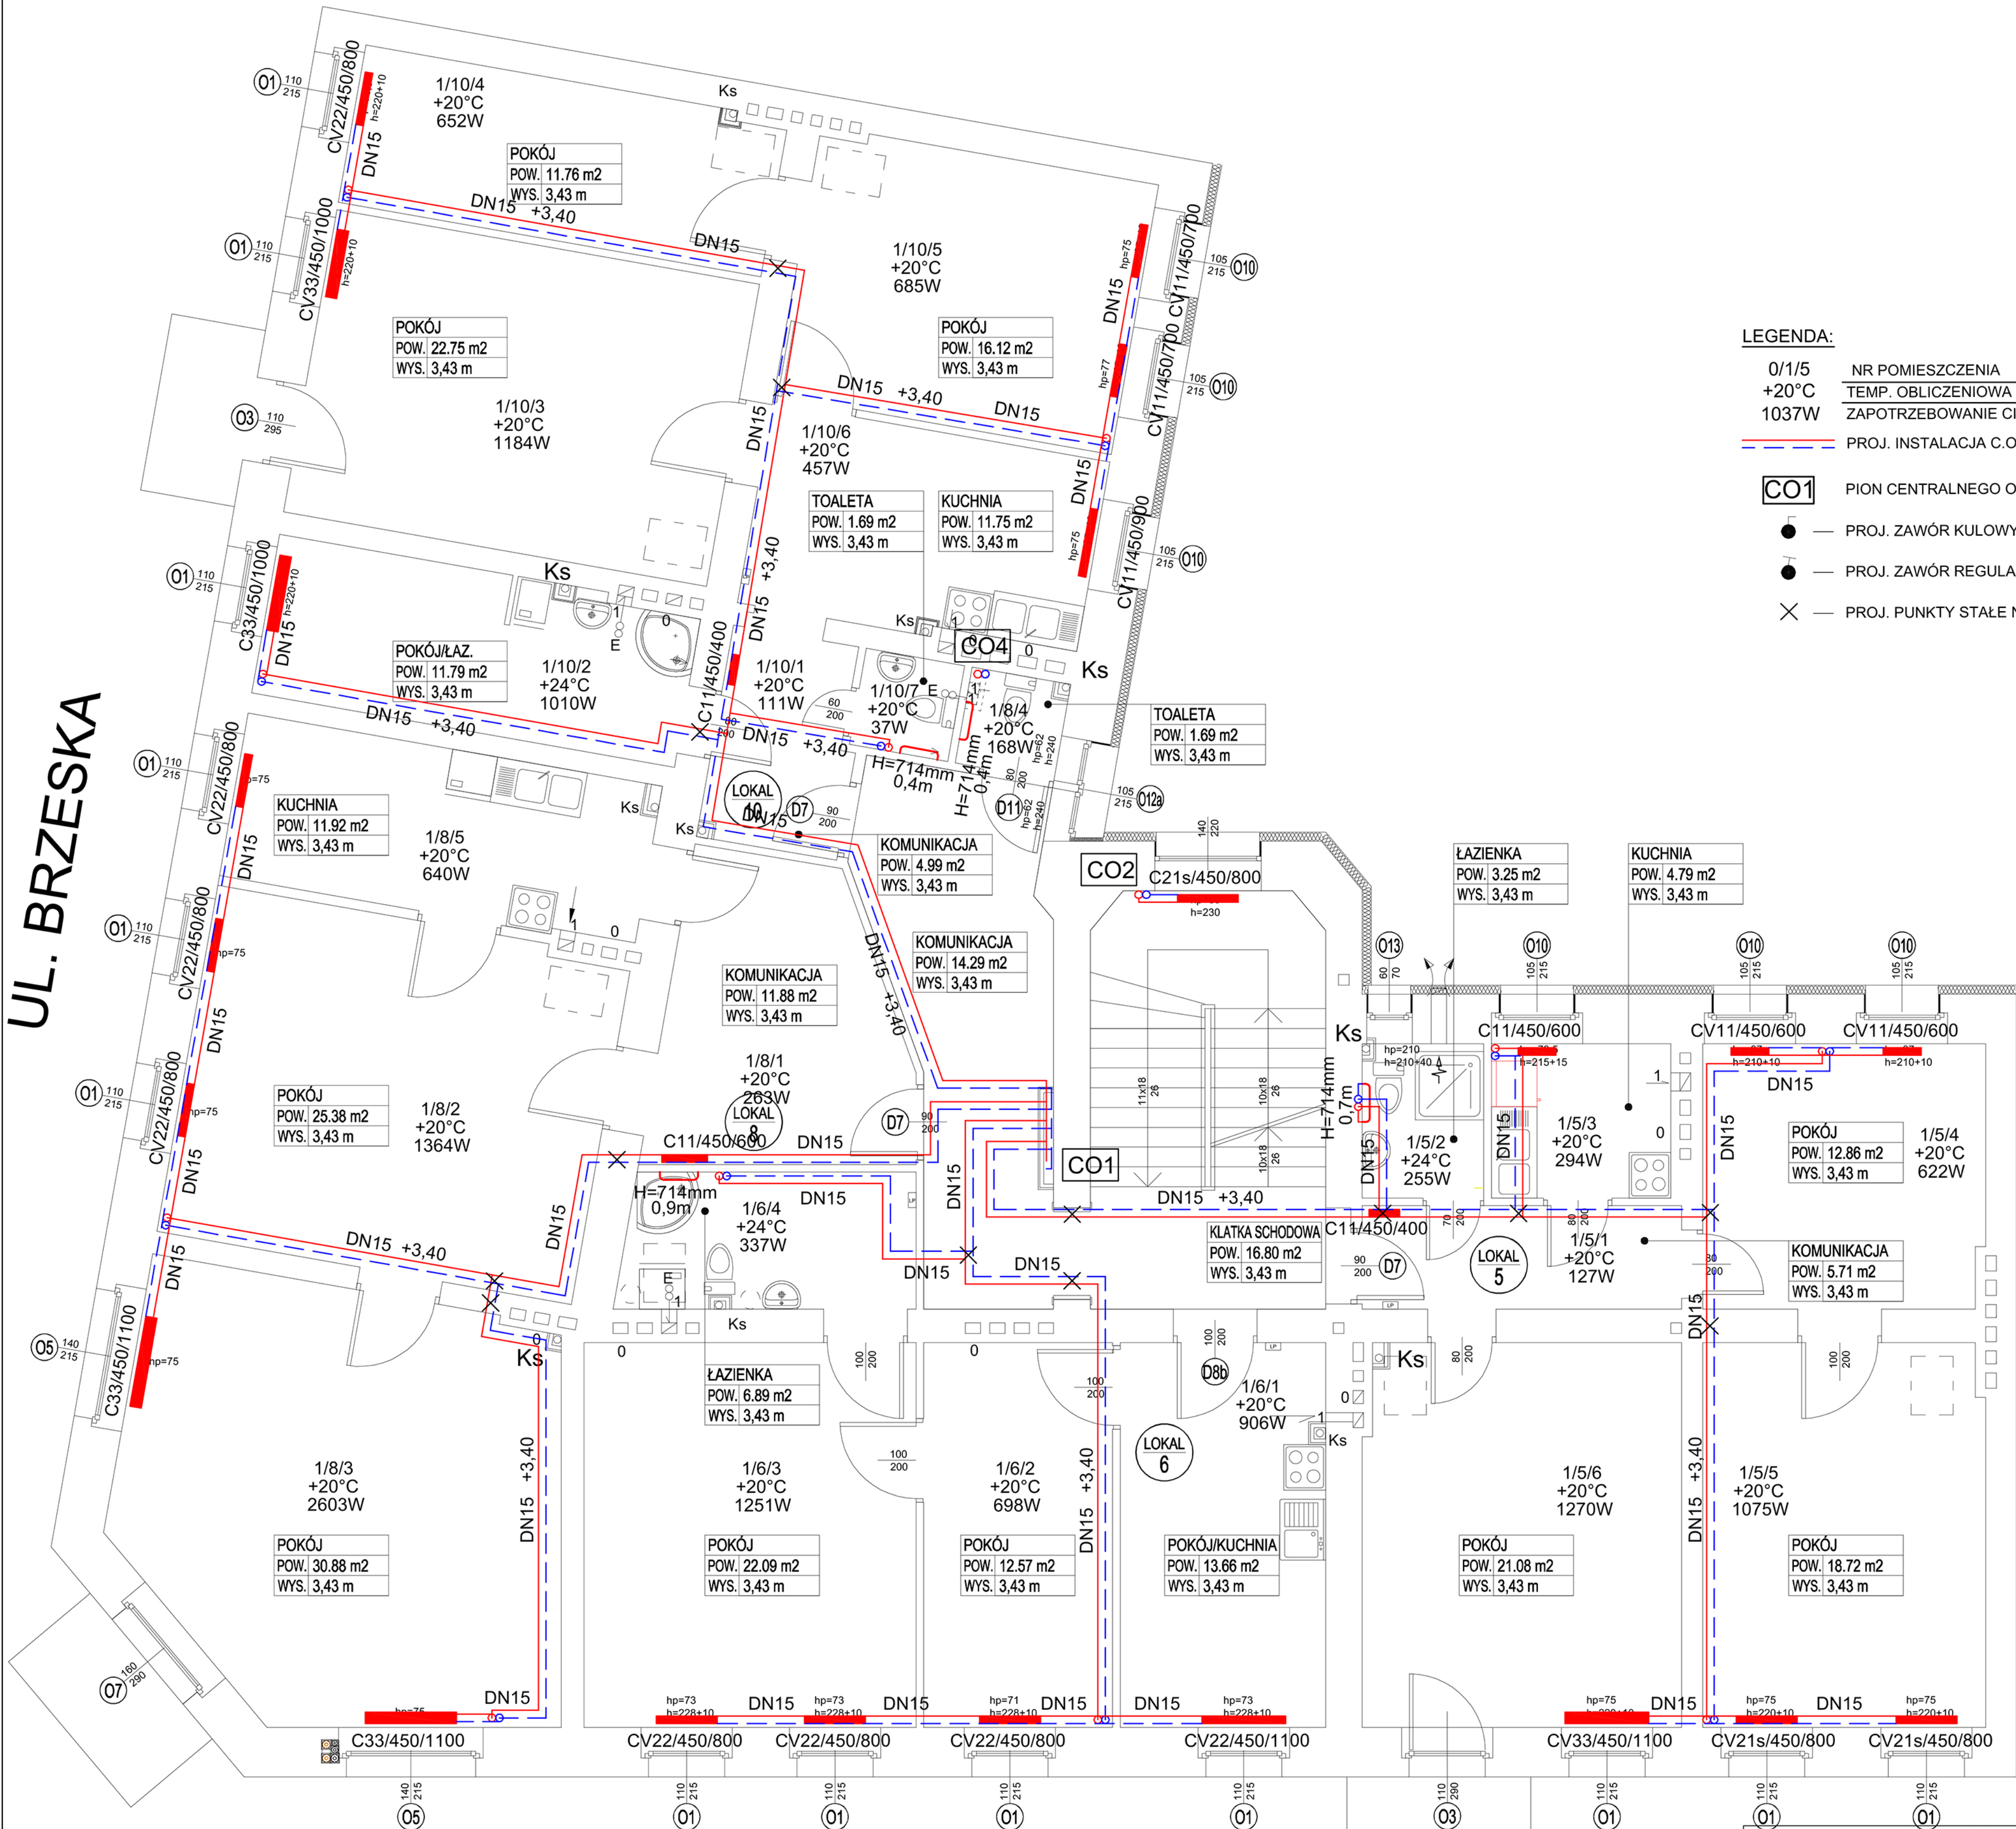

UL. CHUDOBY

- LEGENDA:**
- 0/1/5 NR POMIESZCZENIA
  - +20°C TEMP. OBLICZENIOWA
  - 1037W ZAPOTRZEBOWANIE CIEPŁA
  - PROJ. INSTALACJA C.O.
  - CO1 PION CENTRALNEGO OGRZEWANIA
  - PROJ. ZAWÓR KULOWY ODCINAJĄCY
  - PROJ. ZAWÓR REGULACYJNY Z KRYŻĄ POMIAROWĄ
  - PROJ. PUNKTY STAŁE NA INSTALACJI

<b>MAZUR</b> ARQUITECTOS & INGENIEROS ASOCIADOS SP. Z O.O. Byków, ul. Przemysłowa 1, 55-095 Mirków tel/fax: 0 prefix 71 3282340 e-mail: pracownia@mazur.biz.pl			
Remont i przebudowa budynku mieszkalnego wielorodzinnego ul. Chudoby 15, nr dz. 28/26, AM-10, obręb: Południe, gmina: Wrocław			
Gmina Wrocław Plac Nowy Targ 1-8, 50-141 Wrocław			
BRANŻA	Inżynier i nazwisko	Uprawnienia budowlane w specjalności architektonicznej do projektowania bez ograniczeń	nr upr. bud.
Główny Projektant architektura	Artur Iwański	Uprawnienia budowlane w specjalności instalacji sanitarnych do projektowania bez ograniczeń	11/2010/DOIA
Instalacje sanitarne	Krzysztof Fomanowski	Uprawnienia budowlane w specjalności instalacji sanitarnych do projektowania bez ograniczeń	101/DOŚ/06
Instalacje sanitarne	Marcin Kołpa	Uprawnienia budowlane w specjalności instalacji sanitarnych do projektowania bez ograniczeń	224/DOŚ/05
STADIUM	PROJEKT BUDOWLANY	DATA	SKALA
TYTUŁ RYSUNKU	RYZUT-POZIOM 1-INSTALACJA CENTRALNEGO OGRZEWANIA	PKŁZDZERNIK 2017	1:50
			RYZ. NR
			S-1.3

