


UL. BRZESKA

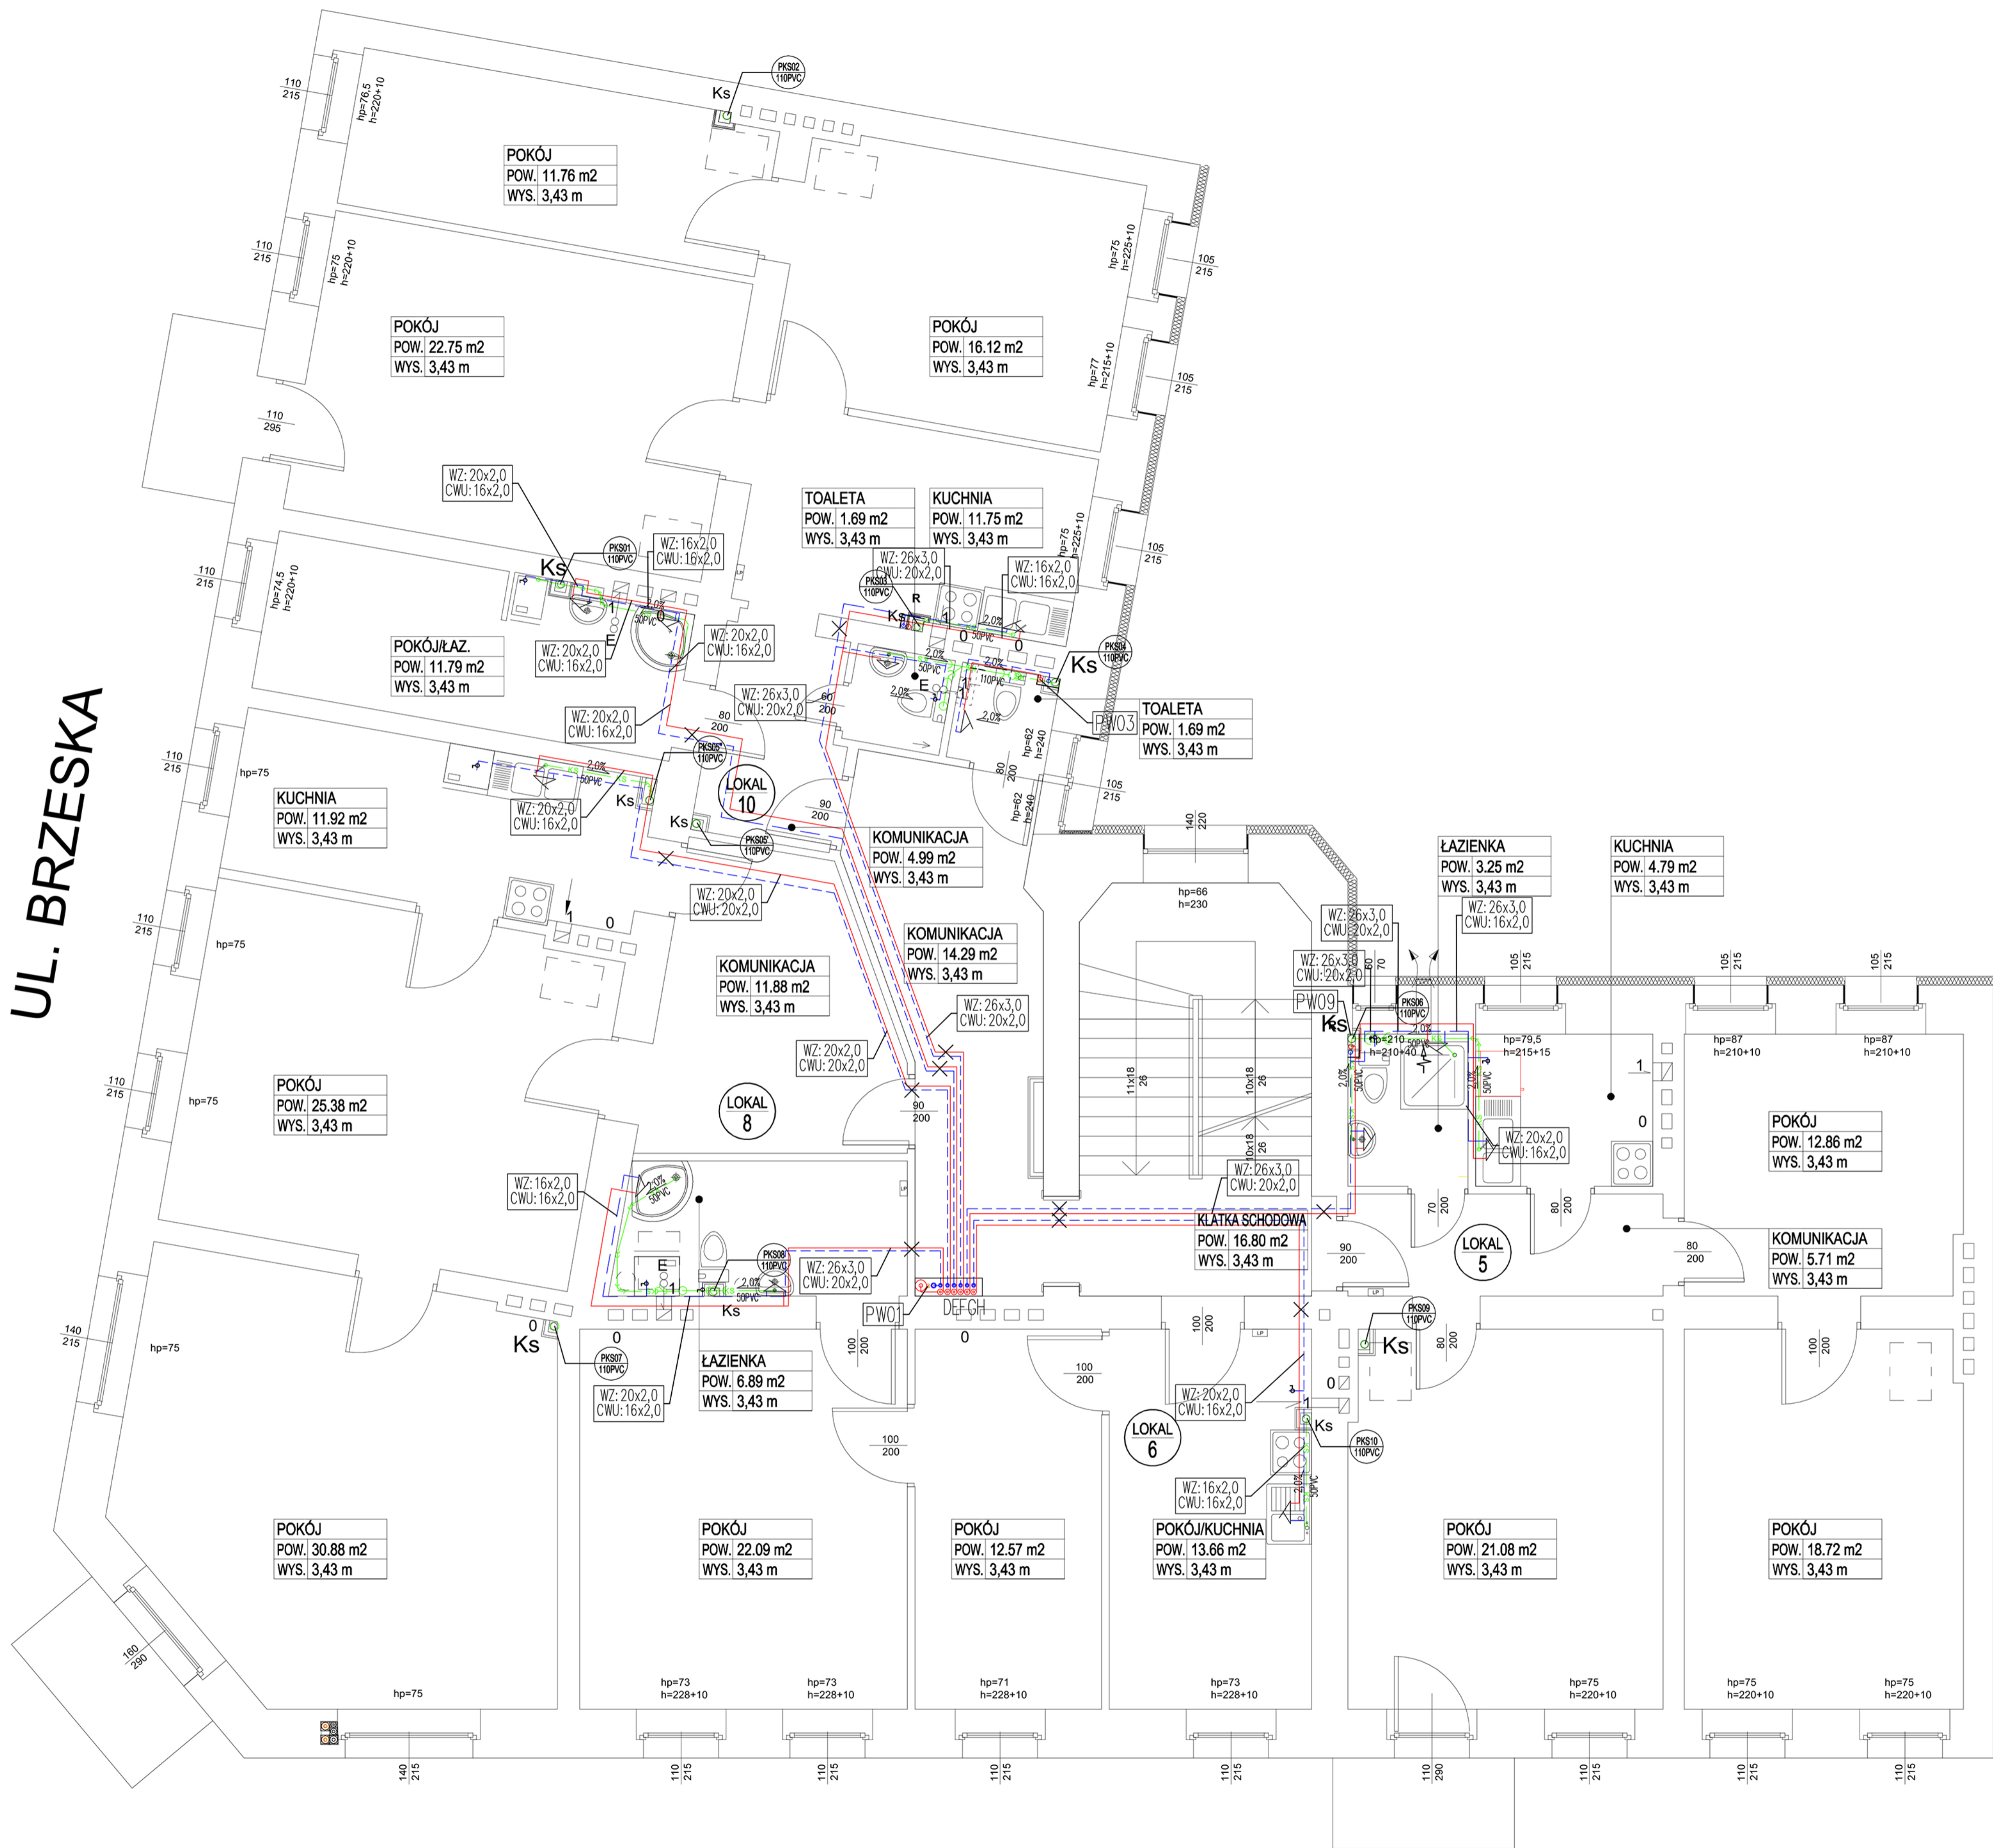

UL. CHUDOBY

LEGENDA

- Ks Kanalizacja sanitarna
- KSP Kanalizacja sanitarna pod strzem
- PKS10/PKS10/PKS10 Pion kanalizacji sanitarnej

UWAGI!

- Przewody zlokalizowane pod strzem należy prowadzić możliwie blisko strypu tj. na wysokości około 3m nad posadzką.
- Przejścia przewodów instalacji kanalizacji podposadzkowej przez ściany fundamentowe należy zabezpieczyć rurami stalowymi.

- Ciepła woda użytkowa
- Cyrkulacja do ciepłej wody użytkowej
- Woda zimna
- × Punkt stały

UWAGI !!

- Rozpatrywać łącznie z rysunkami branżowymi.
- Przed przystąpieniem do prac budowlanych wszystkie wymiary należy sprawdzić na budowie, w naturze. W przypadku niezgodności, wyjaśnić z projektantem.
- W przypadku stwierdzenia niezgodności / rozbieżności między rysunkami należy je wyjaśnić z Projektantem.
- Wszystkie zastosowane materiały mogą zostać zastąpione innymi wyłącznie po akceptacji Inwestora i Głównego Projektanta.

MAZUR

ARQUITECTOS & INGENIEROS ASOCIADOS SP. Z O.O.
Byków, ul. Przemysłowa 1, 55-095 Mirków
tel/fax: 0 prefix 71 3282340
e-mail: pracownia@mazur.biz.pl

NAZWA ADRES OBIEKTU	Remont i przebudowa budynku mieszkalnego wielorodzinnego ul. Chudoby 15 , nr dz. 28/26 AM-10, obręb: Południe, gmina: Wrocław		
INWESTOR	Gmina Wrocław Plac Nowy Targ 1-8, 50-141 Wrocław		
BRANŻA	inż. i nazwisko	branża upr. bud.	nr upr. bud.
sanitarna projektował	Krzysztof Formanowski	Uprawnienia budowlane w specjalności instalacyjnej w zakresie sieci, instalacji i urządzeń ciepłych, wentylacyjnych, gazowych, wodociągowych i kanalizacyjnych do projektowania bez ograniczeń	101/DOŚ/06
sanitarna przewodził	Marcin Kolpa		224/DOŚ/05
STADIUM	DATA	SKALA	
PROJEKT WYKONAWCZY	PAŹDZIERNIK 2017	1:50	
TYTUŁ RYSUNKU	RYS. NR		
RZUT PIĘTRA 1. INSTALACJA KANALIZACJI			WK_03