Poświadczam, że niniejszy dokument został opracowany w wyniku prac geodezyjnych i kartograficznych, których rezultaty zawiera operat techniczny pozytywnie zweryfikowany. Oświadczam, że jestem świadomy odpowiedzialności karnej za złożenie fałszywego oświadczenia

Identyfikator zgłoszenia prac geodezyjnych	ZGKIKM.TM.6640.5244.2022
Organ służby geodezyjnej, który otrzymał zgłoszenie	Prezydent Wrocławia
Wykonawca prac geodezyjnych	Usługi Geodezyjne Waldemar Jankowiak ul. Podzamcze 4, 63-900 Rawicz
Data pozytywnej weryfikacji Protokół nr 2	**Protokół nr 2 z dn. 16.03.2023** P.0264.2023.1126

Waldemar Jankowiak

Geodeta uprawniony

(Imię, nazwisko, numer uprawnień i podpis kierownika prac)

MAPA DO CELÓW PROJEKTOWYCH

Obiekt:	**Plac Grunwaldzki** AR_15 wg zakresu	Skala mapy	1:500
			ZGKIKM.TM.6640.5244.2022
Województwo: Dolnośląskie	Powiat: Wrocław – Miasto	Gmina: Wrocław	
Jedn. ewid.: 026401_1 Wrocław		Obręb ewid.: 0005 Plac Grunwaldzki	
Nazwa układu współrzędnych	prostokątnych płaskich: 2000/6		Sekcja mapy zasadniczej
	wysokości: PL-EVRF2007-NH		
Oznaczenie granic obszaru, który był przedmiotem aktualizacji			
Miejsce i data opracowania mapy:		Rawicz, dn. 21.01.2023 r.	

Wykonawca:
Usługi Geodezyjne
Waldemar Jankowiak
ul. Podzamcze 4, 63-900 Rawicz
NIP:6991106960 tel: 604667959

Kierownik prac:
Waldemar Jankowiak
upr. nr 17315

USŁUGI GEODEZYJNO-KARTOGRAFICZNE Waldemar Jankowiak 63-900 RAWICZ, ul. Podzamcze 4a/2 REGON 410387415, NIP 699-110-69-67 GEODETA UPRAWNIONY

Uzupełniono o istniejący kabel eNN w działce nr 122 oraz istniejącą zieleń.

UGK Waldemar Jankowiak — Elektronicznie podpisany przez UGK Waldemar Jankowiak Data: 2025.01.16 00:04:24 +01'00'

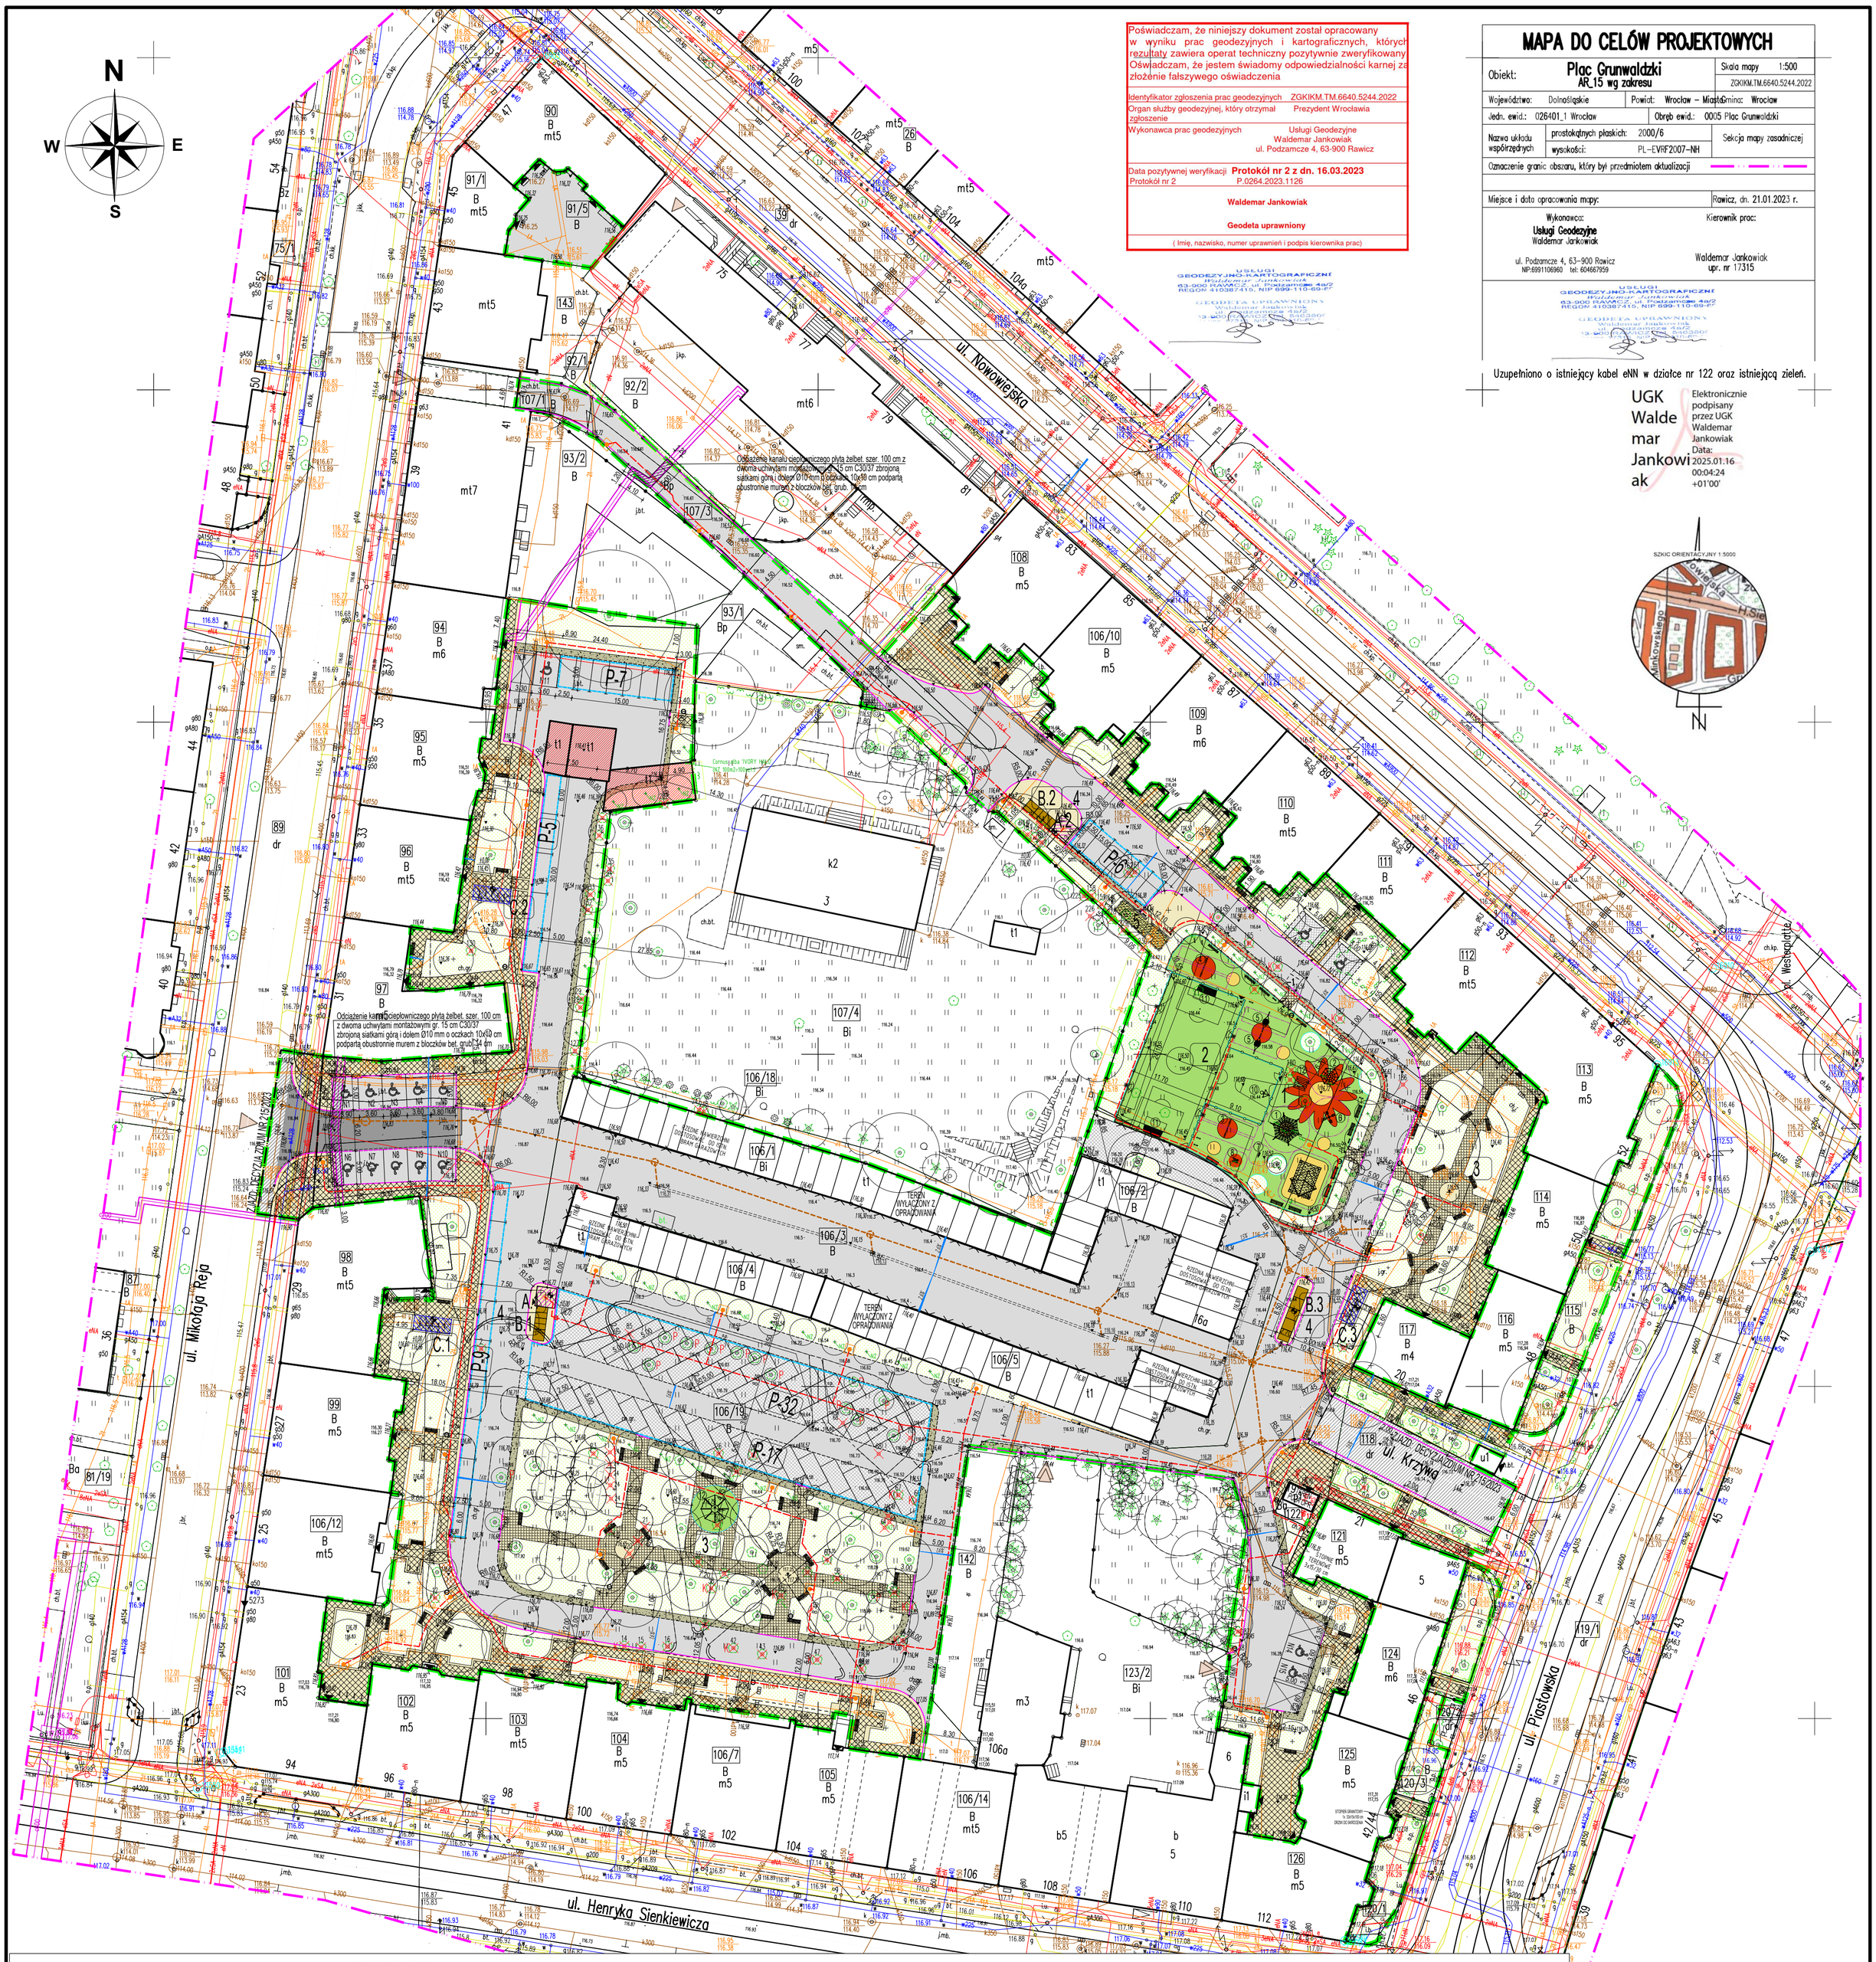

SZKIC ORIENTACYJNY 1:5000

WROCŁAW

Obręb: 0005 - Plac Grunwaldzki
Nr sekcji: 6.148.12.04.2.2, 6.149.12.24.4.2, 6.149.12.24.4.4

MAPA DO CELÓW PROJEKTOWYCH
Skala: 1:500

1. Mapa wektorowa opracowana w technologii numerycznej w środowisku GEO-INFO na podstawie matrycy mapy zasadniczej. Wydrukowana w ZGKiKM we Wrocławiu.
2. Poziom odniesienia "PL-ETRF-2000"
3. Układ współrzędnych "PL-2000 strefa 6"
4. Układ wysokości "PL-EVRF2007-NH"

Nie wyklucza się istnienia w terenie innych nie wykazanych na mapie urządzeń podziemnych, które nie były zgłoszone do inwentaryzacji lub o których brak jest informacji w instytucjach branżowych.

Poświadcza się, że niniejszy dokument został opracowany w wyniku prac geodezyjnych i kartograficznych, których rezultaty zawiera operat techniczny pozytywnie zweryfikowany i wpisany do ewidencji materiałów państwowego zasobu geodezyjnego i kartograficznego, prowadzony przez:

Prezydenta m.st. Wrocławia - nr operatu ZGKiKM.TM.6640.5244.2022 z dnia 2023-01-21

Poświadcza się ponadto, że stan danych przedstawionych na wydruku mapy cyfrowej, będącej podstawą opracowania projektu, nie podlegał zmianom i jest zgodny z treścią pozyskanej kopi mapy zasadniczej i aktualny na dzień 2023-01-21.
Cyfrowa wersja mapy zasadniczej została pozyskana przez: "Geodeta uprawniony" - Wldemar Jankowiak nr upr. 17315 ul. Podzamcze 4a/2, 63-900 Rawicz.

Warszawa dnia .....

Pieczątka i podpis .....

LEGENDA

Projektowane elementy zagospodarowania terenu:

- A — Wiaty śmietnikowe (A.1; A.2) (hc=2,4m)
- B — Półpodziemne pojemniki na odpady (B.1; B.2; B.3) (hc=1,25m)
- C — Wiaty na rowery (C.1; C.2; C.3) (hc=2,5m)
- P — Stanowiska postojowe dla samochodów osobowych
- N — Stanowiska postojowe dla niepełnosprawnych
- 1 — Plac zabaw
- 2 — Boisko rekreacyjne do piłki nożnej i koszykówki
- 3 — Miejsce rekreacji i wypoczynku
- 4 — Miejsca gromadzenia odpadów stałych
- 5 — Toaleta dla psów

Pozostałe oznaczenia:

- Granica opracowania/obszar oddziaływania inwestycji
- Granice obszarów wyłączonych z opracowania
- Granice działek
- Parkingi/zespoły staowisk postojowych
- Wjazd na teren – istniejący
- Wjazd na teren – projektowany
- Wejście na teren – istniejące
- Wejścia na teren – projektowane 176,40 Rzędne istniejące
- Wejścia do obiektów 176,40 Rzędne projektowane
- Bramy garażowe/wjazdowe 3,0% Pochylenia poprzeczne

Budynki Istniejące do rozbiórki:

- Budynek gospodarczy z zespołem boksów garażowych (obok budynku ul. Reja 35) – hc=4,50m

Nawierzchnie jezdne (adaptacja):

- Brukowiec bazaltowy 16/20

Projektowane nawierzchnie pieszo-jezdne:

- Brukowiec bazaltowy 16/20 (przełożenie)
- Kostka granitowa szaro-ruda 9/11
- Grys granitowy szaro-rudy w ekokracie
- Odwodnienie drogi, drenaż francuski (otoczaki granitowe)

Projektowane nawierzchnie piesze:

- Kostka granitowa 4/6 szaro-ruda
- Kostka granitowa 7/9 szaro-ruda
- Płyta chodnikowa betonowa szara 35x35x5
- Nawierzchnia bezpieczna placu zabaw (EPDM RAL 6025
- Nawierzchnia bezpieczna placu zabaw (EPDM RAL 3016)
- Nawierzchnia bezpieczna placu zabaw (EPDM RAL 1006)
- Nawierzchnia sportwa boisk (EPDM RAL 6025)
- Piasek (piaskownica)
- Pomost z desek kompozytowych w kolorze szarym

Projektowane elementy sieci uzbrojenia terenu:

- Słupy latarni ulicznych, oprawy LED (hc=4,8m)
- Słupy naświetlaczy boiska, oprawy LED (hc=6,0m)
- Oświetlenie górne altan śmietnikowych LED
- Projektowane elektryczne skrzynki rozdzielcze NN
- Istniejące elektryczne skrzynki rozdzielcze NN
- Projektowane kablowe sieci elektroenergetyczne NN
- Projektowane przyłącza i sieci kanalizacji deszczowej
- Projektowane studnie kanalizacji deszczowej
- Projektowane ścieki z kostki granitowej
- Projektowane koryta liniowe
- Projektowane przepusty i rury osłonowe (RHDPE, RHDPE/d)
- Projektowane zabezpieczenie sieci ciepłowniczej

Projektowane ogrodzenia i wyposażenie:

- Ławki z oparciem
- Ławki bez oparcia
- Stolik z ławkami
- Kosze na śmieci
- Tablice informacyjne
- Stojaki na rowery
- Ogrodzenie niskie placu zabaw/toalety dla psów (hc=1,35m)
- Ogrodzenie wysokie boiska (piłkochwyty) (hc=5,0m)
- Strefy bezpieczeństwa urządzeń zabawowych

Wyposażenie placu zabaw i siłowni zewn.:

1. Piramida linowa
2. Sześciokąt wielofunkcyjny (drabinki)
3. Huśtawka na ramie t dla osób niepełnosprawnych
4. Huśtawka na ramie t z siedziskami
5. Huśtawka bocianie gniazdo
6. Karuzela krzyżowa z kierownicą
7. Bujak konik
8. Bujak kład
9. Piaskownica z zadaszenieniem letnim
10. Kosz do koszykówki
11. Bramka kratowa do gry w piłkę nożną lub ręczną
12. Atlas (zestaw 8 urządzeń siłowni z zadaszeniem)

Istniejące elementy zieleni do adaptacji:

- Drzewa iglaste i liściaste

Elementy zieleni wskazane do usunięcia:

- 51 — Drzewa iglaste/liściaste do usunięcia/nr wykazu inwent.
- Drzewa do usunięcia kolidujące z projektem
- Drzewa iglaste/liściaste wskaane do przesadzenia

Projektowane elementy zieleni:

- Drzewa iglaste i liściaste
- Krzewy iglaste i liściaste
- NZ — Nasadzenia zamienne (kompensacja)
- Tereny zieleni urządzonej

Biuro projektów "BD PROJEKT"
ul. Hawajska 15 lok. 44
02-776 Warszawa
tel.: +48 22 797 47 44
kom.: +48 604 33 66 46
e-mail: biuro@bdprojekt.pl

Inwestor: **GMINA WROCŁAW** Pl. Nowy Targ 1-8 50-141 Wrocław

reprezentowana przez: **WROCŁAWSKIE MIESZKANIA Sp. z o.o.** ul. Namysłowskiej 8; 50-304 Wrocław tel. +48 71 323 57 00; +48 71 323 57 10

Inwestycja: **PROJEKT PRZEBUDOWY I REMONTU WNĘTRZA PODWÓRZOWEGO UL. NOWOWIEJSKA, REJA, PIASTOWSKA, KRZYWA, SIENKIEWICZA WE WROCŁAWIU**
Umowa nr 74/SZP/10/22/G - z dnia 17.11.2022 r.

Tytuł rys.: PROJEKT ZAGOSPODAROWANIA TERENU

Zespół projektowy:		*Nr uprawnień:*	*Podpis:*
mgr inż. Piotr Włosek	projektant w specjalności konstrukcyjno-budowlanej/drogowej	LUB/0281/PWOK/05	
mgr inż. Grzegorz Sycha	projektant w specjalności elektrycznej	159/02/DUW	
mgr inż. Wojciech Specylak	projektant w specjalności sanitarnej	UAN.V-7342/3/20/94	
mgr inż. Tomasz Kolec	projektant w specjalności telekomunicznej	0570/97/U	
mgr inż. arch. kraj. Monika Bednarczyk-Doniec	architekt krajobrazu	NOT/SITO113/2003; PTChD/V/01/32/2004	
mgr inż. arch. Piotr Doniec	koordynacja i opracowanie		

Branża: ZAGOSPODAROWANIE		*Etap:* PB
Skala: 1:500	*Data:* 12.12.2024	*Nr rysunku:* 1.0